

ESÉSVISZONYOK


Gárdonyi út
hossz-szelvénye

Mh=1:1000

Mv=1:100

Alapszint: 114.00 mBf.

Bal ív
Egyenes
Jobb ív

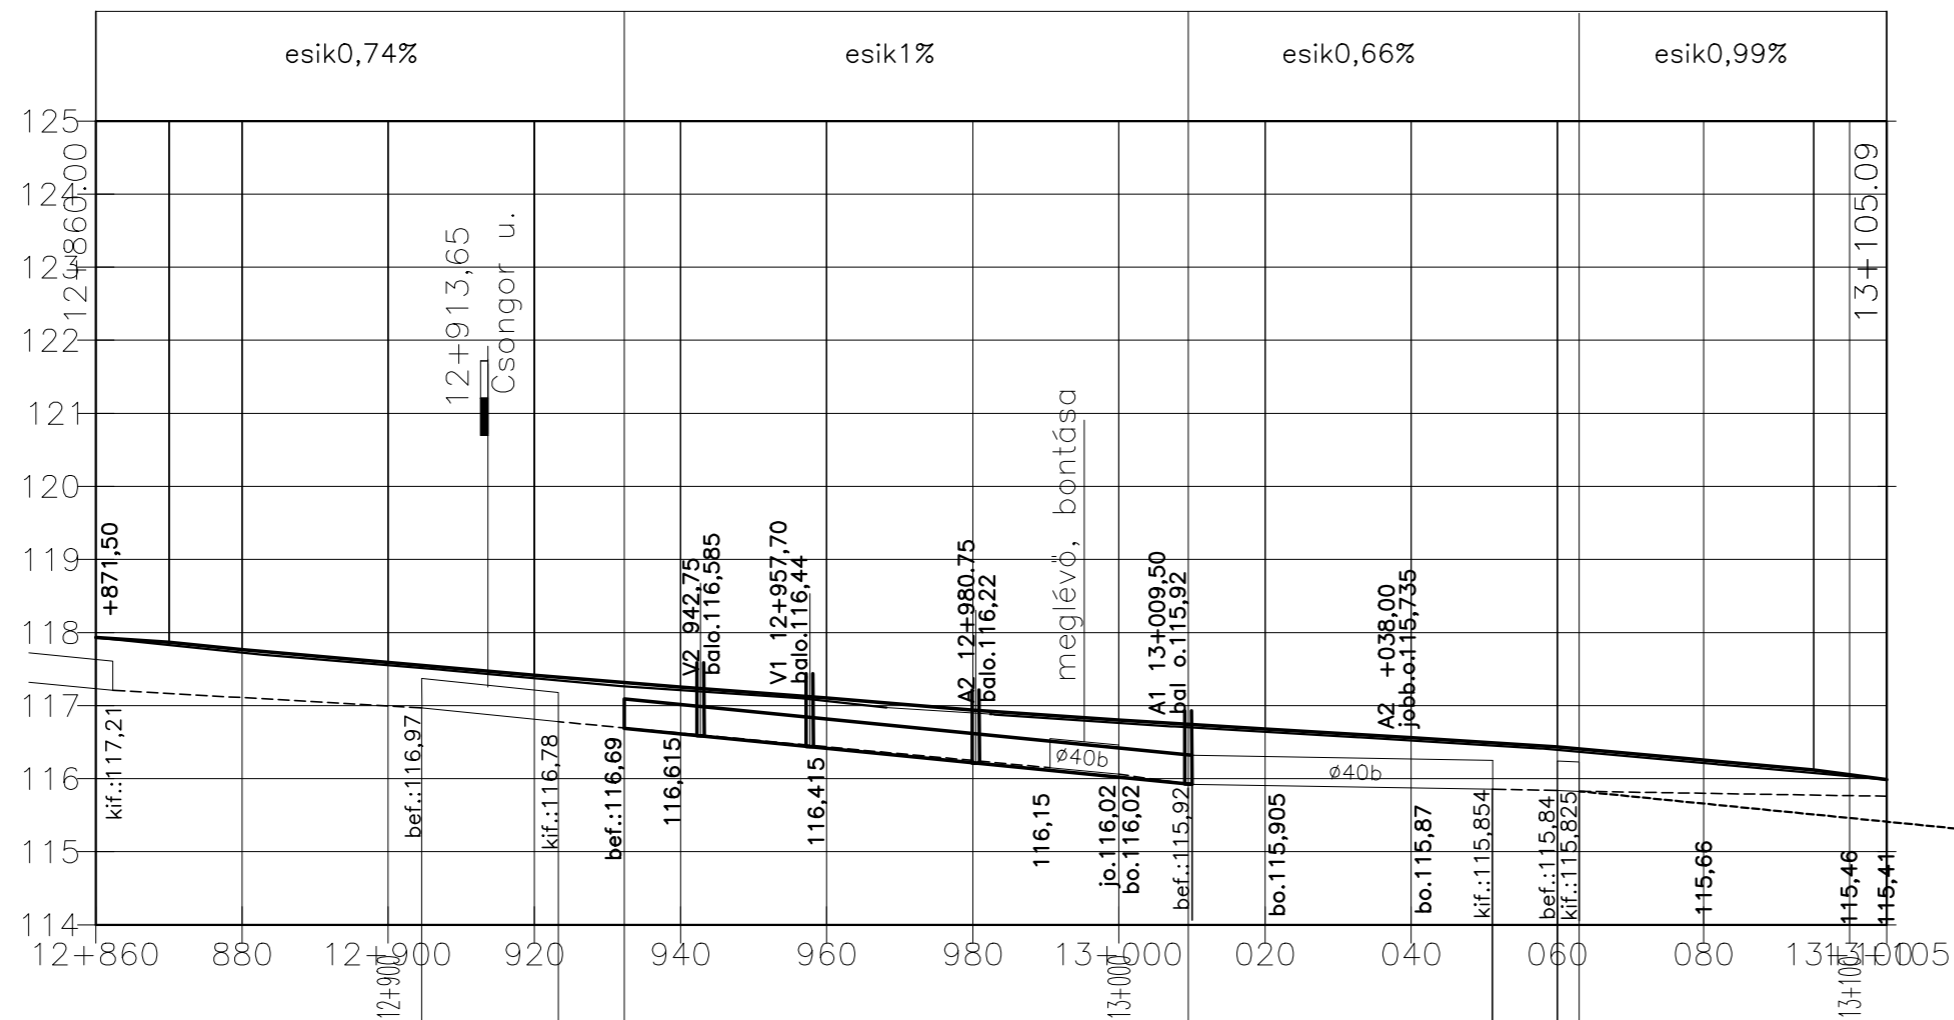

NYOMV_E: 12+860,00	me gl.	épülő átereszt	me glévő	árokrendezés	NYOMV_V: 13+105,09
	ø40b	NA400 KG PVC, 77,30 mh.	ø40b	80 mh.	
			me glévő ø40b		

KRESZ-TERV 2000 Kft.

8000 Székesfehérvár, Tompa M. u. 25.
Telefon/fax: 06/22/320-038, mobil: 06/30/413-0286, E-mail: gabor.fogarasi57@gmail.com

Megrendelő: Gárdonyi Város Önkormányzata Gárdonyi, Szabadság u. 20-22.	Terv száma: 11/2016
Terv fajtája: EGYESÍTETT TERV	Rajz száma: 4.2.
Terv tárgya: Gárdonyi, Gárdonyi G. utca iskola előtti útszakasz átépítési terve	Méretearány: Mv = 1:100 Mh = 1:1000
Rajz tárgya: Gárdonyi G. utca (6212 j. út) bal oldali átereszt hossz - szelvénye	Dátum: 2016. 06. hó
Rajz azonosító: E:\Rajzok\Agárd\Gárdonyi G. U Parkoló\TBD-CAD Terv Hrsz.terelőszigetes 2016-05-04-jelölés	
Vezető tervező: Fogarasi Gábor, Tsz: KE/07-0351,VZ-korl/07-0351 <i>Fogarasi Gábor</i>	

Jelen tervdokumentáció a LXXVI/1999 Törvény értelmében szerzői jogvédelem alatt áll.
A KRESZ-TERV 2000 Kft. szellemi terméke, annak teljes egészében vagy részleteiben történő másolása - bármilyen formában - csak a tervező írásos hozzájárulásával lehetséges.