


Tervezett közmű jele	V-2-0
Tervezett közmű helye	Gárdonyi G. utca (3761 hrsz.)

Hossz-szelvény

$M_v=1: 100$

$M_h=1: 500$

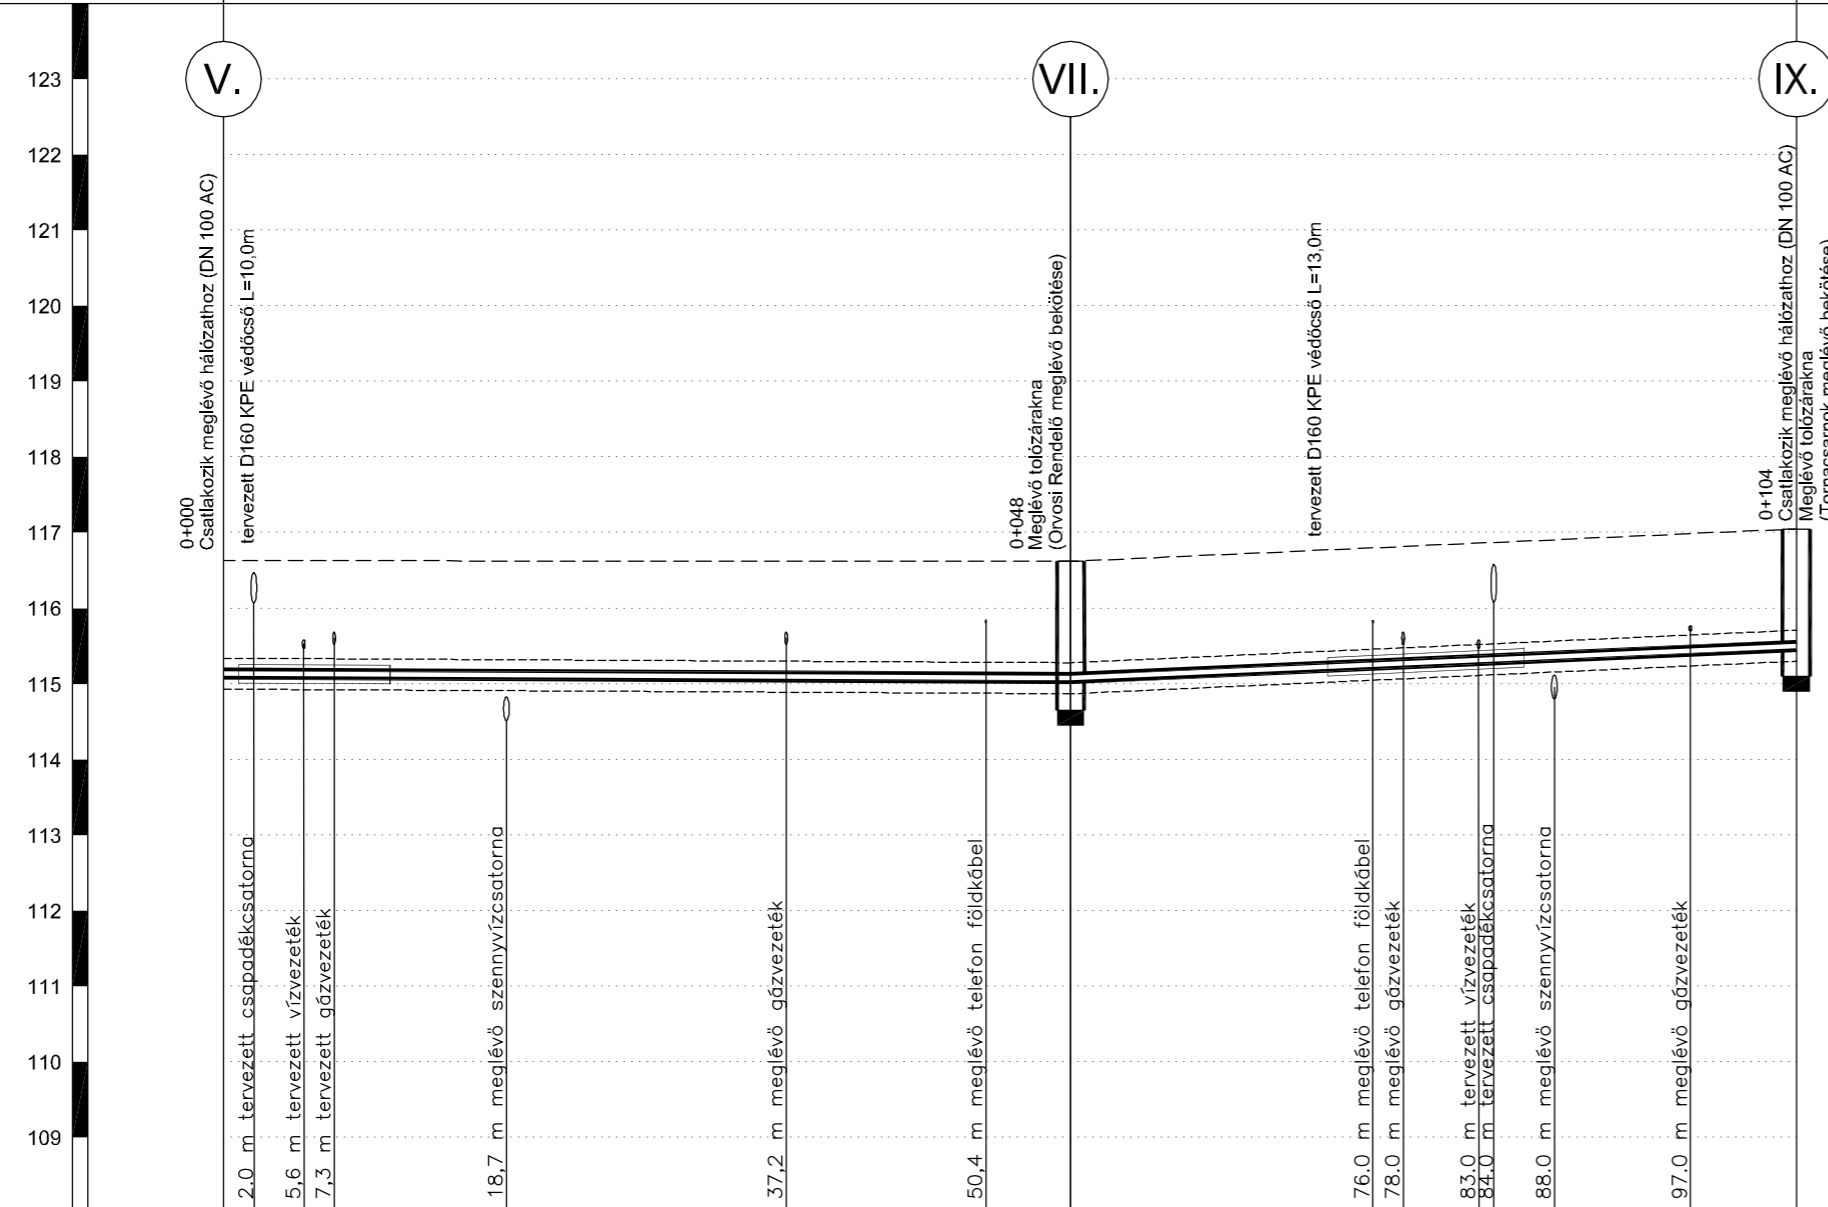

Alapsík BALTI 108.0 m

Hidraulikai adatok		D110 I=1‰		D110 I=9‰				
Terepszint	meglévő	116,63		116,62				117,05
	tervezett							
Rész hossz			20,0	2,0	5,0	5,0	9,0	7,0
Akna fedlapszint		115,08		115,13				115,56
Tervezett csötétőszint								
Egyes hossz		56,0		48,0				
Folyamatos hossz		56,0		104,0				
Ágyazat típusa		homokos-kavics		homokos-kavics				
Épül összesen		104,0 m D110 KPE P-10 vízvezeték						

Jelmagyarázat:

- meglévő terep -----
- tervezett terep - - - - -
- tervezett vízvezeték —————

V-2-0

	TERVEZŐ:	BESZT BERUHÁZÓ-SZOLGÁLTATÓ-TERVEZŐ KFT. 8200 Veszprém Stadion köz 5. Telefon: 88-578-910, 578-911, Fax: 88-578-920	Tervszám:	36/2016
	Megbízó:	GÁRDONY VÁROS ÖNKORMÁNYZATA 2483 Gárdony, Szabadság út 20-22.	Dátum:	2016. október.
Terv címe:	GÁRDONY, GÁRDONYI GÉZA UTCA IVÓVÍZVEZETÉK REKONSTRUKCIÓJA A VÁROSKÖZPONT ELŐTTI SZAKASZON		Módosítás:	0
Főtervező:	Vez. tev. eng. sz.:	Tervfázis:	Engedélyezési	
Tervező:	BESZT Kft.	Rajz tárgya:	Vízvezeték Hossz-szelvény 2.	
Méretarány:	M 1:500, 1:100		Tervlátszó:	E
			Rajz száma:	V-4

A terven szereplő magasságok BALTI alapszintre vonatkoznak!