

SZABÁLYOZÁSI TERVLAPOK A BELTERÜLETRE,
VALAMINT A BELTERÜLET ÉS A TERVEZETT ELKERÜLŐ ÚT
KÖZÖTTI TERÜLETRE M=1:2000



JELMAGYARÁZAT GÁRDONY TELEPÜLÉSRENDEZÉSI TERVÉNEK BEL- ÉS KÜLTERÜLETÉHEZ

Jelmagyarázat M/4

belterületi lapon	külsőterületi lapon	leírás	belterületi lapon	külsőterületi lapon	leírás
		I. rendű közlekedési célú közterület			megszüntető jel
		I. rendű nem közlekedési célú közterület			országos jelentőségű meglévő és tervezett természetvédelmi terület határa
		II. rendű közlekedési célú közterület			helyi jelentőségű természetvédelmi terület határa
		II. rendű nem közlekedési célú közterület			védőterület, védőterület határa
		magánút			Natura 2000
		vízfolyások és közművezetékek nem közterületre eső védőterülete, valamint telken belül védőzöld, védőfásítás			ökológiai hálózat
		temetkezési korlátozás (hagyományos temetkezési mód a területen nem engedélyezhető)			természeti terület
		építési hely			műemléki környezet határa
		műemléki épület és telke			régészeti terület határa
		helyileg védett épület és telke			régészeti érdekű terület határa
		közhasználatra átadott magánterület (szolgalmi joggal)			gyalogút
		szabályozási vonal			kerékpárút
		irányadó (javasolt) telekhatár			vegyes használatú gépjárműút
		építési vonal			szabályozási szélesség, úttengellyel
		irányadó építési vonal			előkert mérete
		közigazgatási terület határa			meglévő, megtartandó fa, fasor, facsoport, mezsgyefásítás
		belterület határa			kötelező fásítás
		beépítésre szánt terület határa			közúti csomópont
		építési övezet határa (ha nem esik belterületi-, beépítésre szánt terület határára és szabályozási vonalra)			aluljáró
		üdülőterületi rehabilitáció			I. rendű funkcionális kötöttség (ha a terület különleges övezetbe esik)
		beépítésmentes, 30m széles parti sáv			jelentős közhasználatú parkoló
		beépítésmentes telekrész			elektromos távvezeték 120 kV
		beültetési kötelezettség			nagynyomású gázvezeték középnyomású gázvezeték
		építési tilalom			termékvezeték
		kerthasználat beépítés nélkül			

Vt 4-2.4.8.5

a betű jele és az első szám - I. rendű a további négy szám - II. rendű

Vt 4-2.4.8.5

a betű jelzi, hogy az építési övezet milyen területfelhasználási egységbe esik

Vt 4-2.4.8.5

az első szám jelzi, hogy a beépítés melyik építészeti karakterbe esik

- | | |
|------------------------|--------------------|
| 1. kislvárosi karakter | 3. falusi karakter |
| 2. kertvárosi karakter | 4. egyéb karakter |

Vt 4-2.4.8.5

a második szám a területek kötelező beépítési módját jelzi

- | | |
|-------------------------------------|------------|
| 1. szabadonálló (vegyes-telepszerű) | 4. lakros |
| 2. szabadonálló | 5. zártosú |
| 3. oldalhatáron álló | |

Vt 4-2.4.8.5

a harmadik szám a megengedett legkisebb teleknagyságot jelzi

- | | |
|---------------------------|-----------------------------|
| 1. >= 180 m ² | 5** >= 700 m ² |
| 1.* >= 180 m ² | 6 >= 800 m ² |
| 2. >= 300 m ² | 7 >= 1100 m ² |
| 2.* >= 300 m ² | 8 >= 2000 m ² |
| 3. >= 400 m ² | 8* >= 3000 m ² |
| 4. >= 550 m ² | 9. >= 4000 m ² |
| 4.* >= 550 m ² | 10. >= 6000 m ² |
| 5. >= 700 m ² | 11. >= 10000 m ² |
| 5* >= 750 m ² | 12. >= 50000 m ² |

Vt 4-2.4.8.5

a negyedik szám a megengedett legnagyobb beépítettséget jelzi

- | | |
|-----------------|-----------|
| 0.* <= 2% | 4. <= 30% |
| 0. <= 5% | 5. <= 40% |
| 1. <= 10% | 6. <= 50% |
| 2. <= 15% | 7. <= 60% |
| 3. <= 20% | 8. <= 75% |
| 3.* <= 20% + 5% | 9. <= 80% |

Vt 4-2.4.8.5

az ötödik szám a megengedett legnagyobb építménymagasságot jelzi

- | | |
|-------------|---------------|
| 1. <= 3,5 m | 6. <= 7,5 m |
| 2. <= 4,0 m | 7. <= 9,5 m |
| 3. <= 4,5 m | 8. <= 10,0 m |
| 4. <= 6,0 m | 9. <= 10,5 m |
| 5. <= 7,0 m | 10. <= 12,5 m |
| | 11. <= 14,0 m |

H = helyhez kötött építménymagasság pontosítása


Beépítésre szánt területen az övezetek jele és megnevezése

Lk	kislvárosi lakóövezet	Glp	zavaró hatású ipari gazdasági övezet
La	kertvárosi lakóövezet	Üü	üdülőházas üdülőövezet
Vt	településközpont vegyes övezet	Üh	hétvégi házas üdülőövezet
Vk	központi vegyes övezet	Kl	különleges intézményi övezet
GksZ	kereskedelmi, szolgáltató gazdasági övezet		
Ge	egyéb ipari gazdasági övezet		


Beépítésre nem szánt területen az övezetek jele és megnevezése

Kóá	általános közműövezet	Má	általános mezőgazdasági övezet
Köv	vasútövezet	Mk	kertész mezőgazdasági övezet
Z	zöldövezet	Mko	korlátozott funkciójú mezőgazdasági övezet
Laz/ÜhZ	lakó/üdülőterületi zöldövezet	Mko (Ee)	korlátozott funkciójú mezőgazdasági övezet távlatban erdőövezet
Ee	egészségügyi-, szociális turisztikai rend. erdőövezet	V	vízgazdálkodási övezet
Eg	gazdasági rendeltetésű erdőövezet	Kb	különleges bányászati övezet
Ev	védérdő övezete	Kk	különleges beépítésre nem szánt terület

GÁRDONY TELEPÜLÉSRENDEZÉSI TERVE - SZABÁLYOZÁSI TERVLAPOK A BELTERÜLETRE M=1:2000

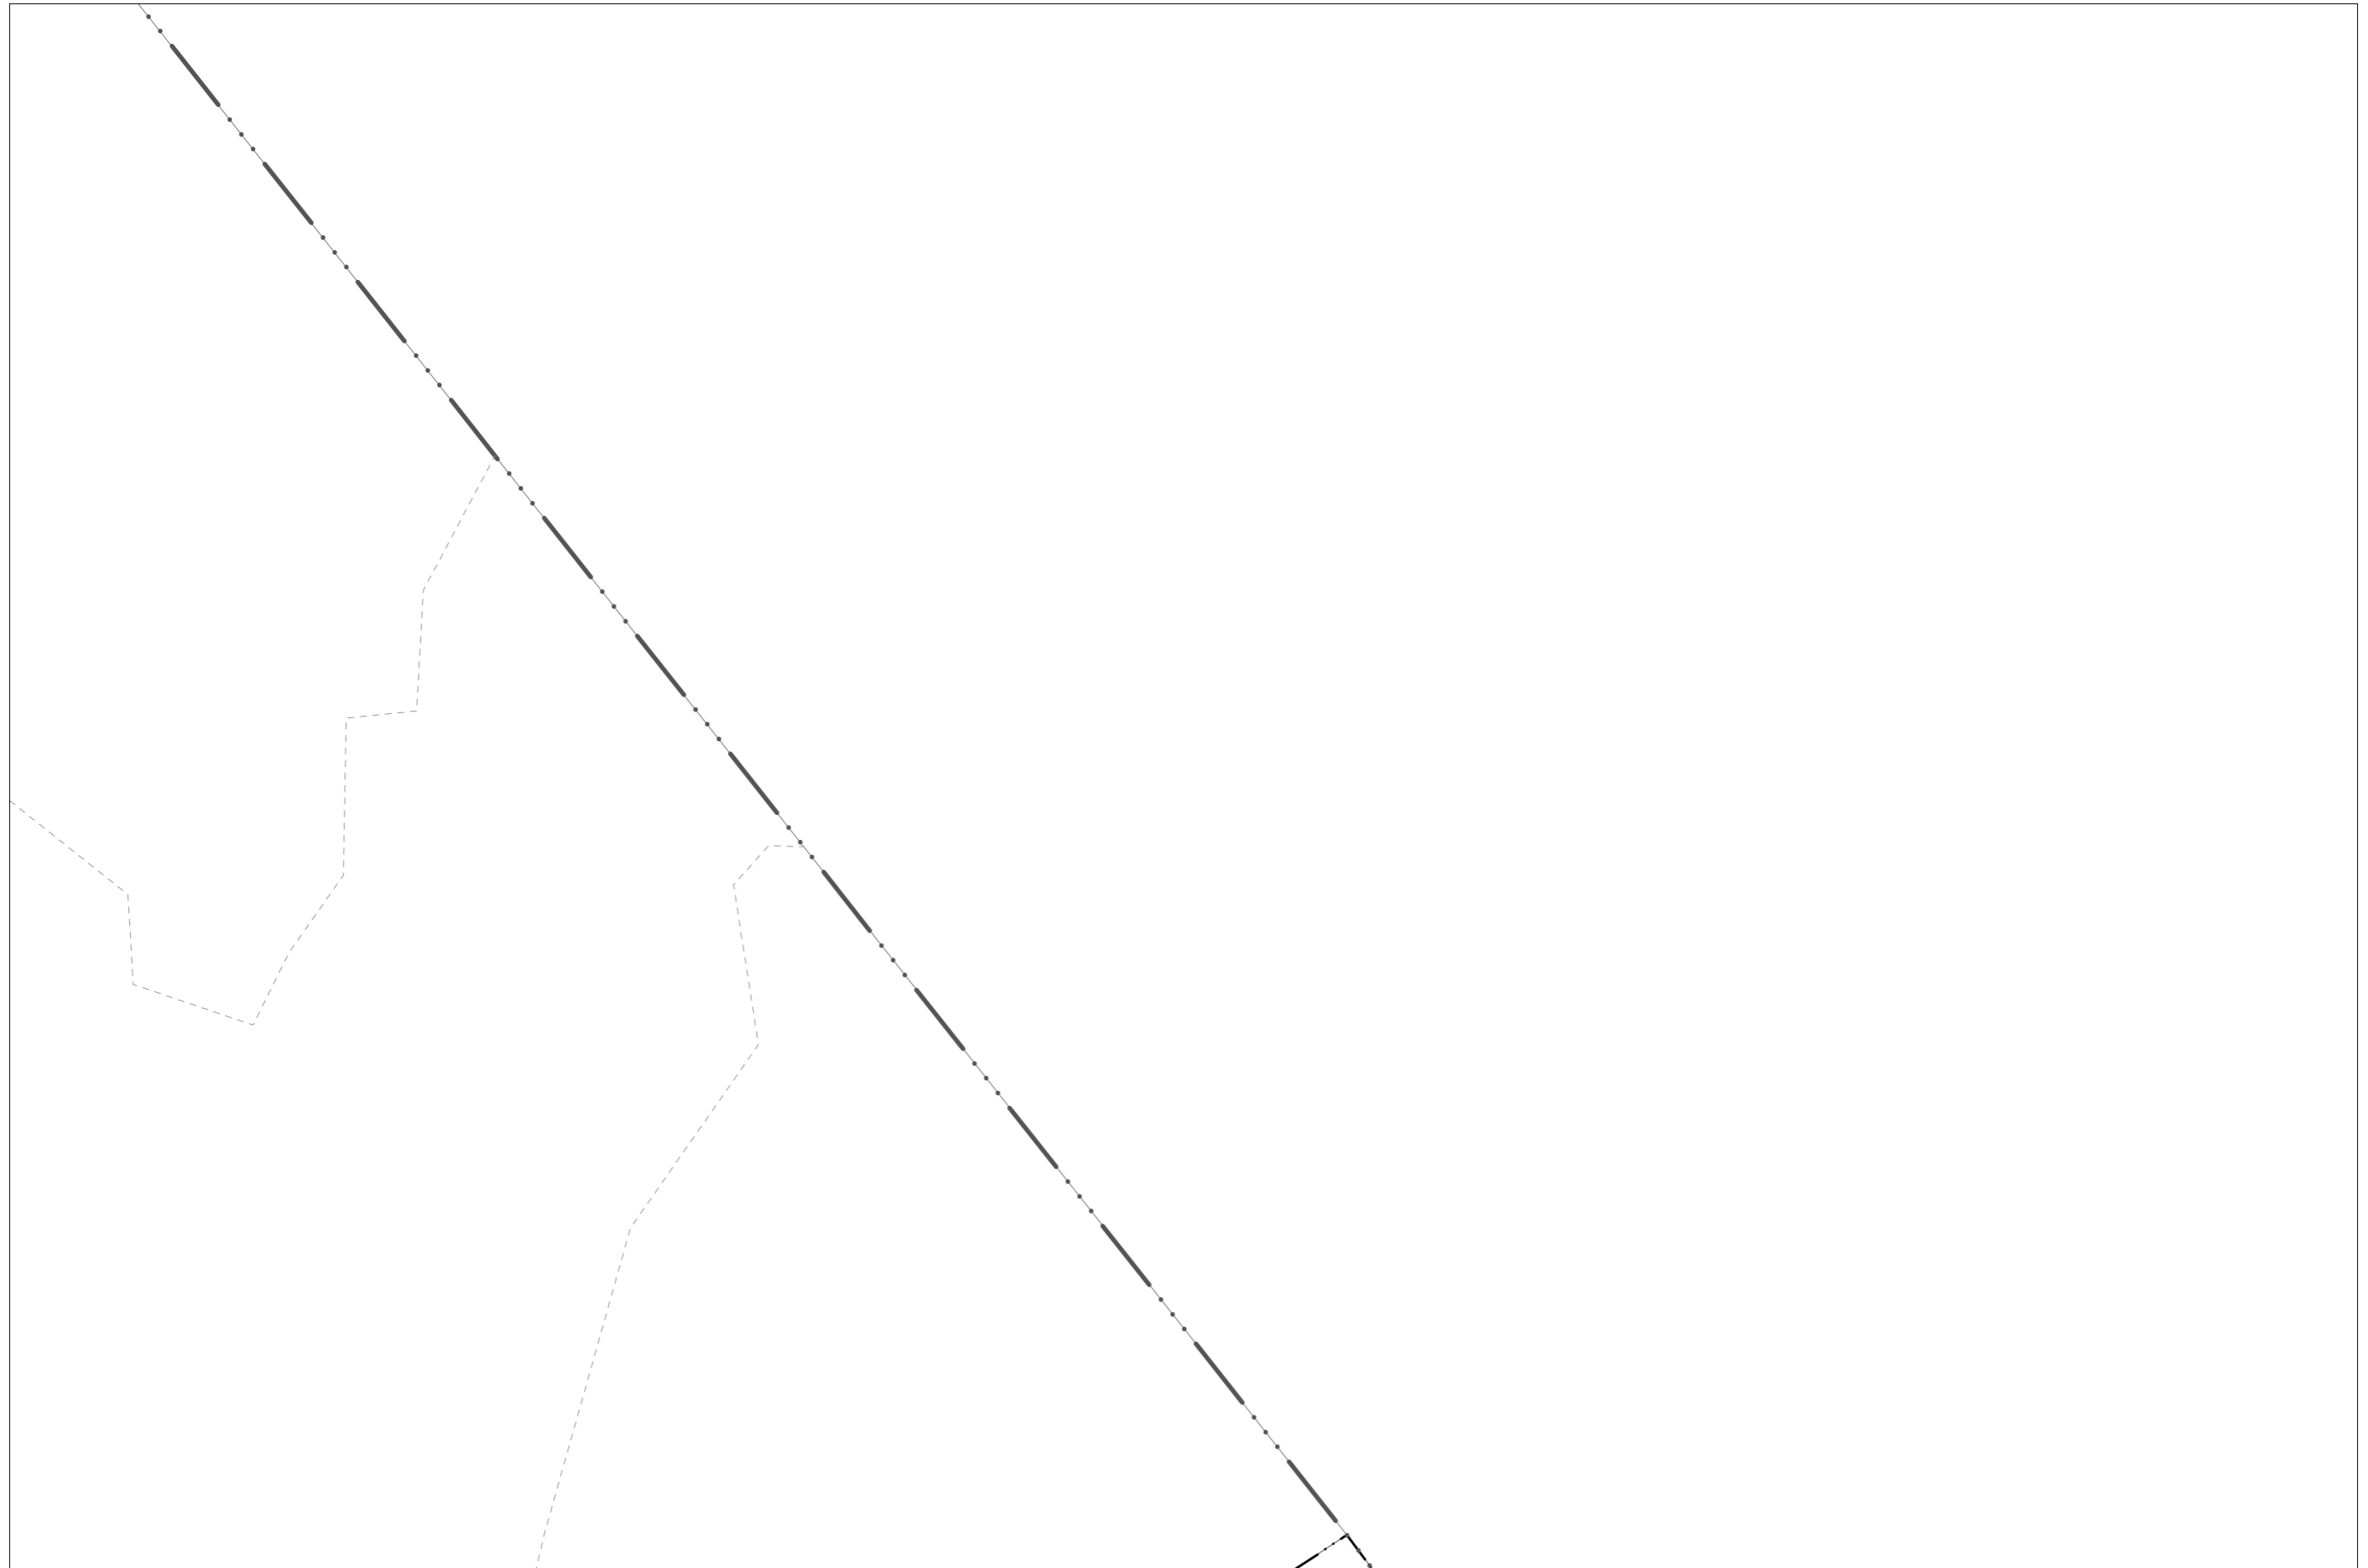

GÁRDONY TELEPÜLÉSRENDEZÉSI TERVE - SZABÁLYOZÁSI TERVLAPOK A BELTERÜLETRE M=1:2000

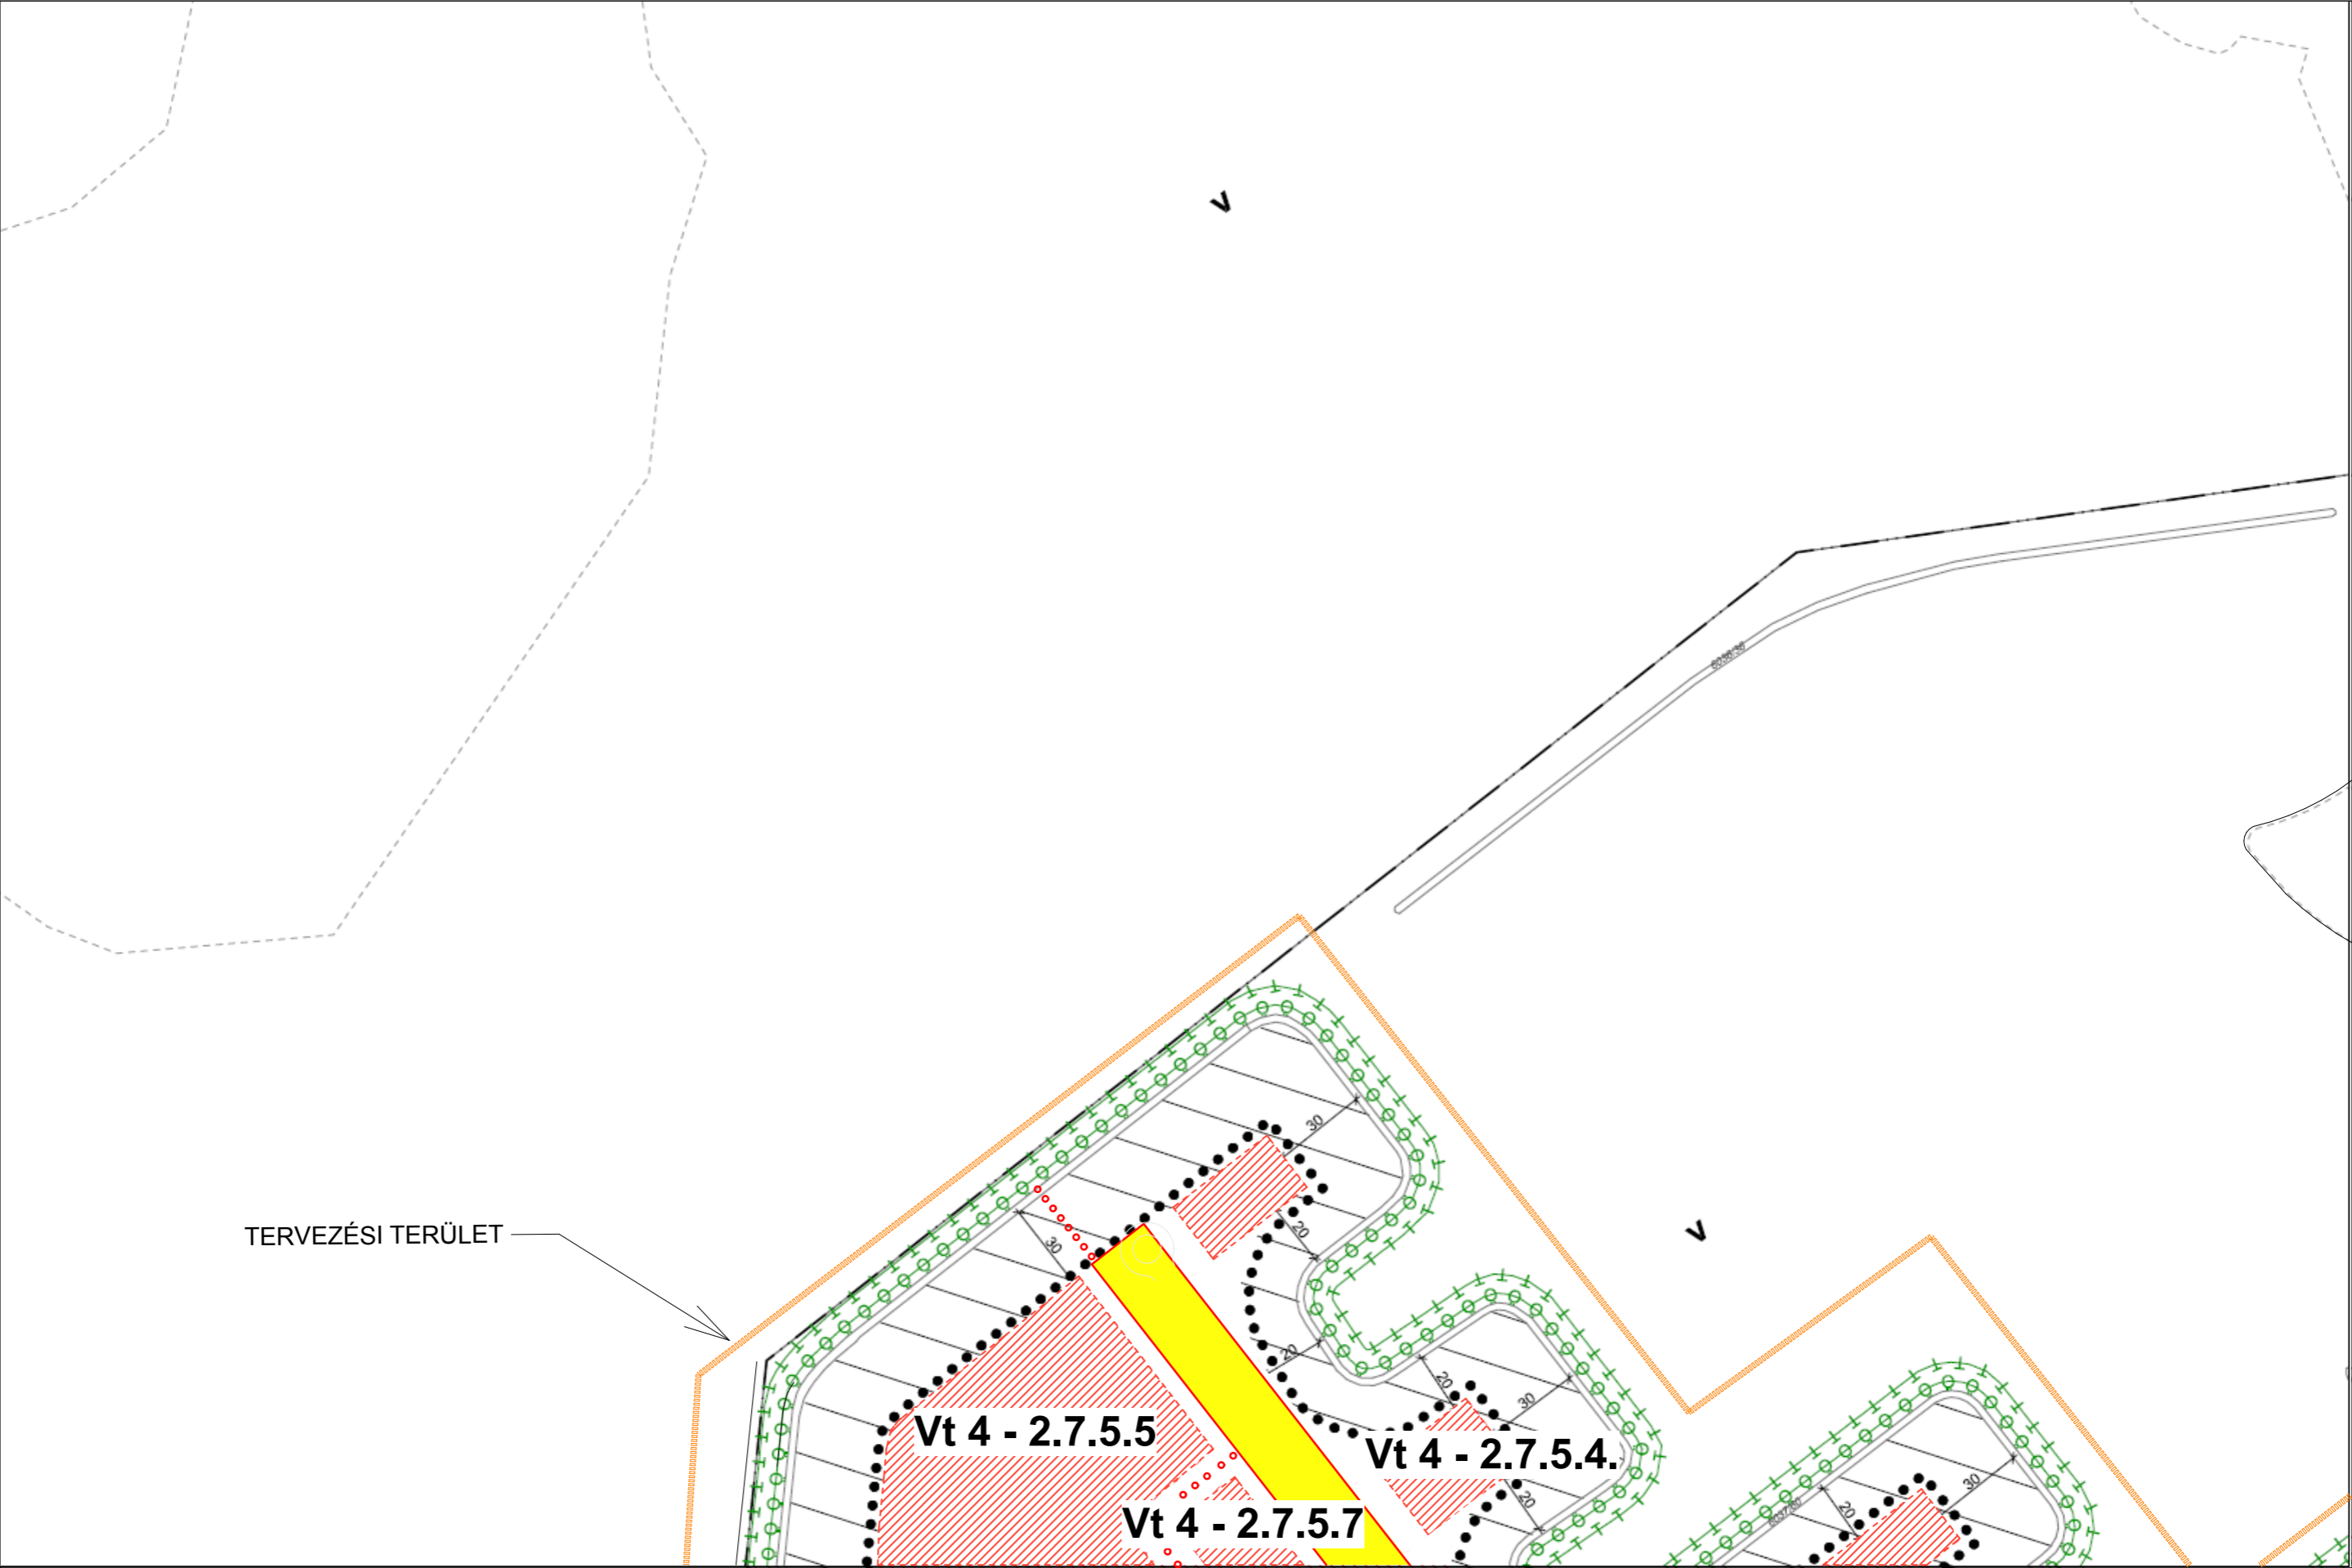



GÁRDONY TELEPÜLÉSRENDEZÉSI TERVE - SZABÁLYOZÁSI TERVLAPOK A BELTERÜLETRE M=1:2000



GÁRDONY TELEPÜLÉSRENDEZÉSI TERVE - SZABÁLYOZÁSI TERVLAPOK A BELTERÜLETRE M=1:2000

02/3

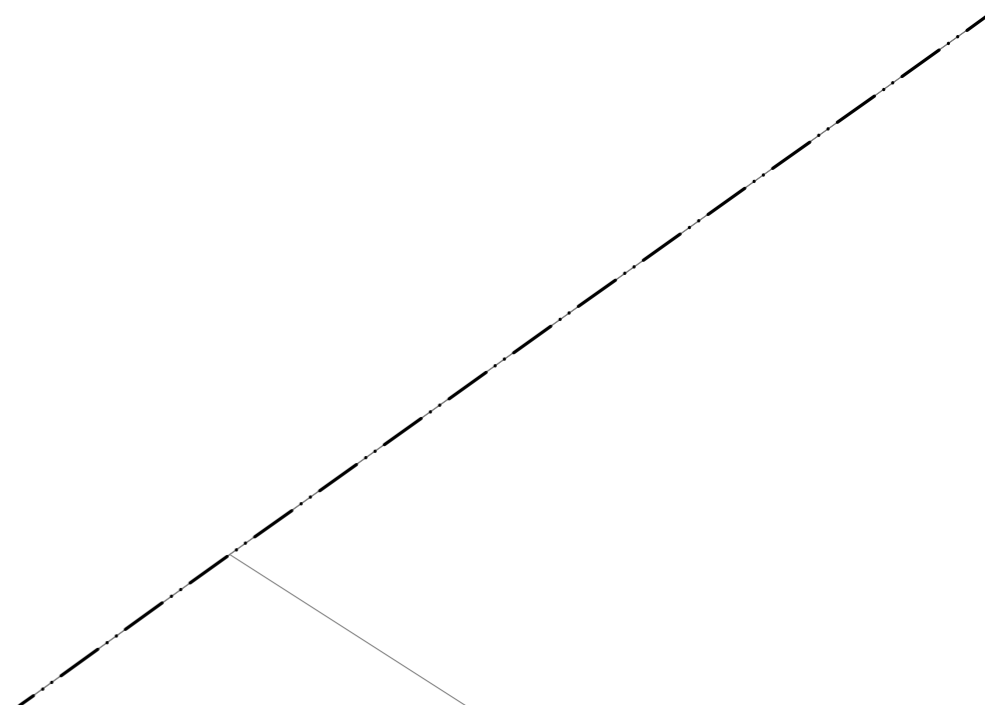

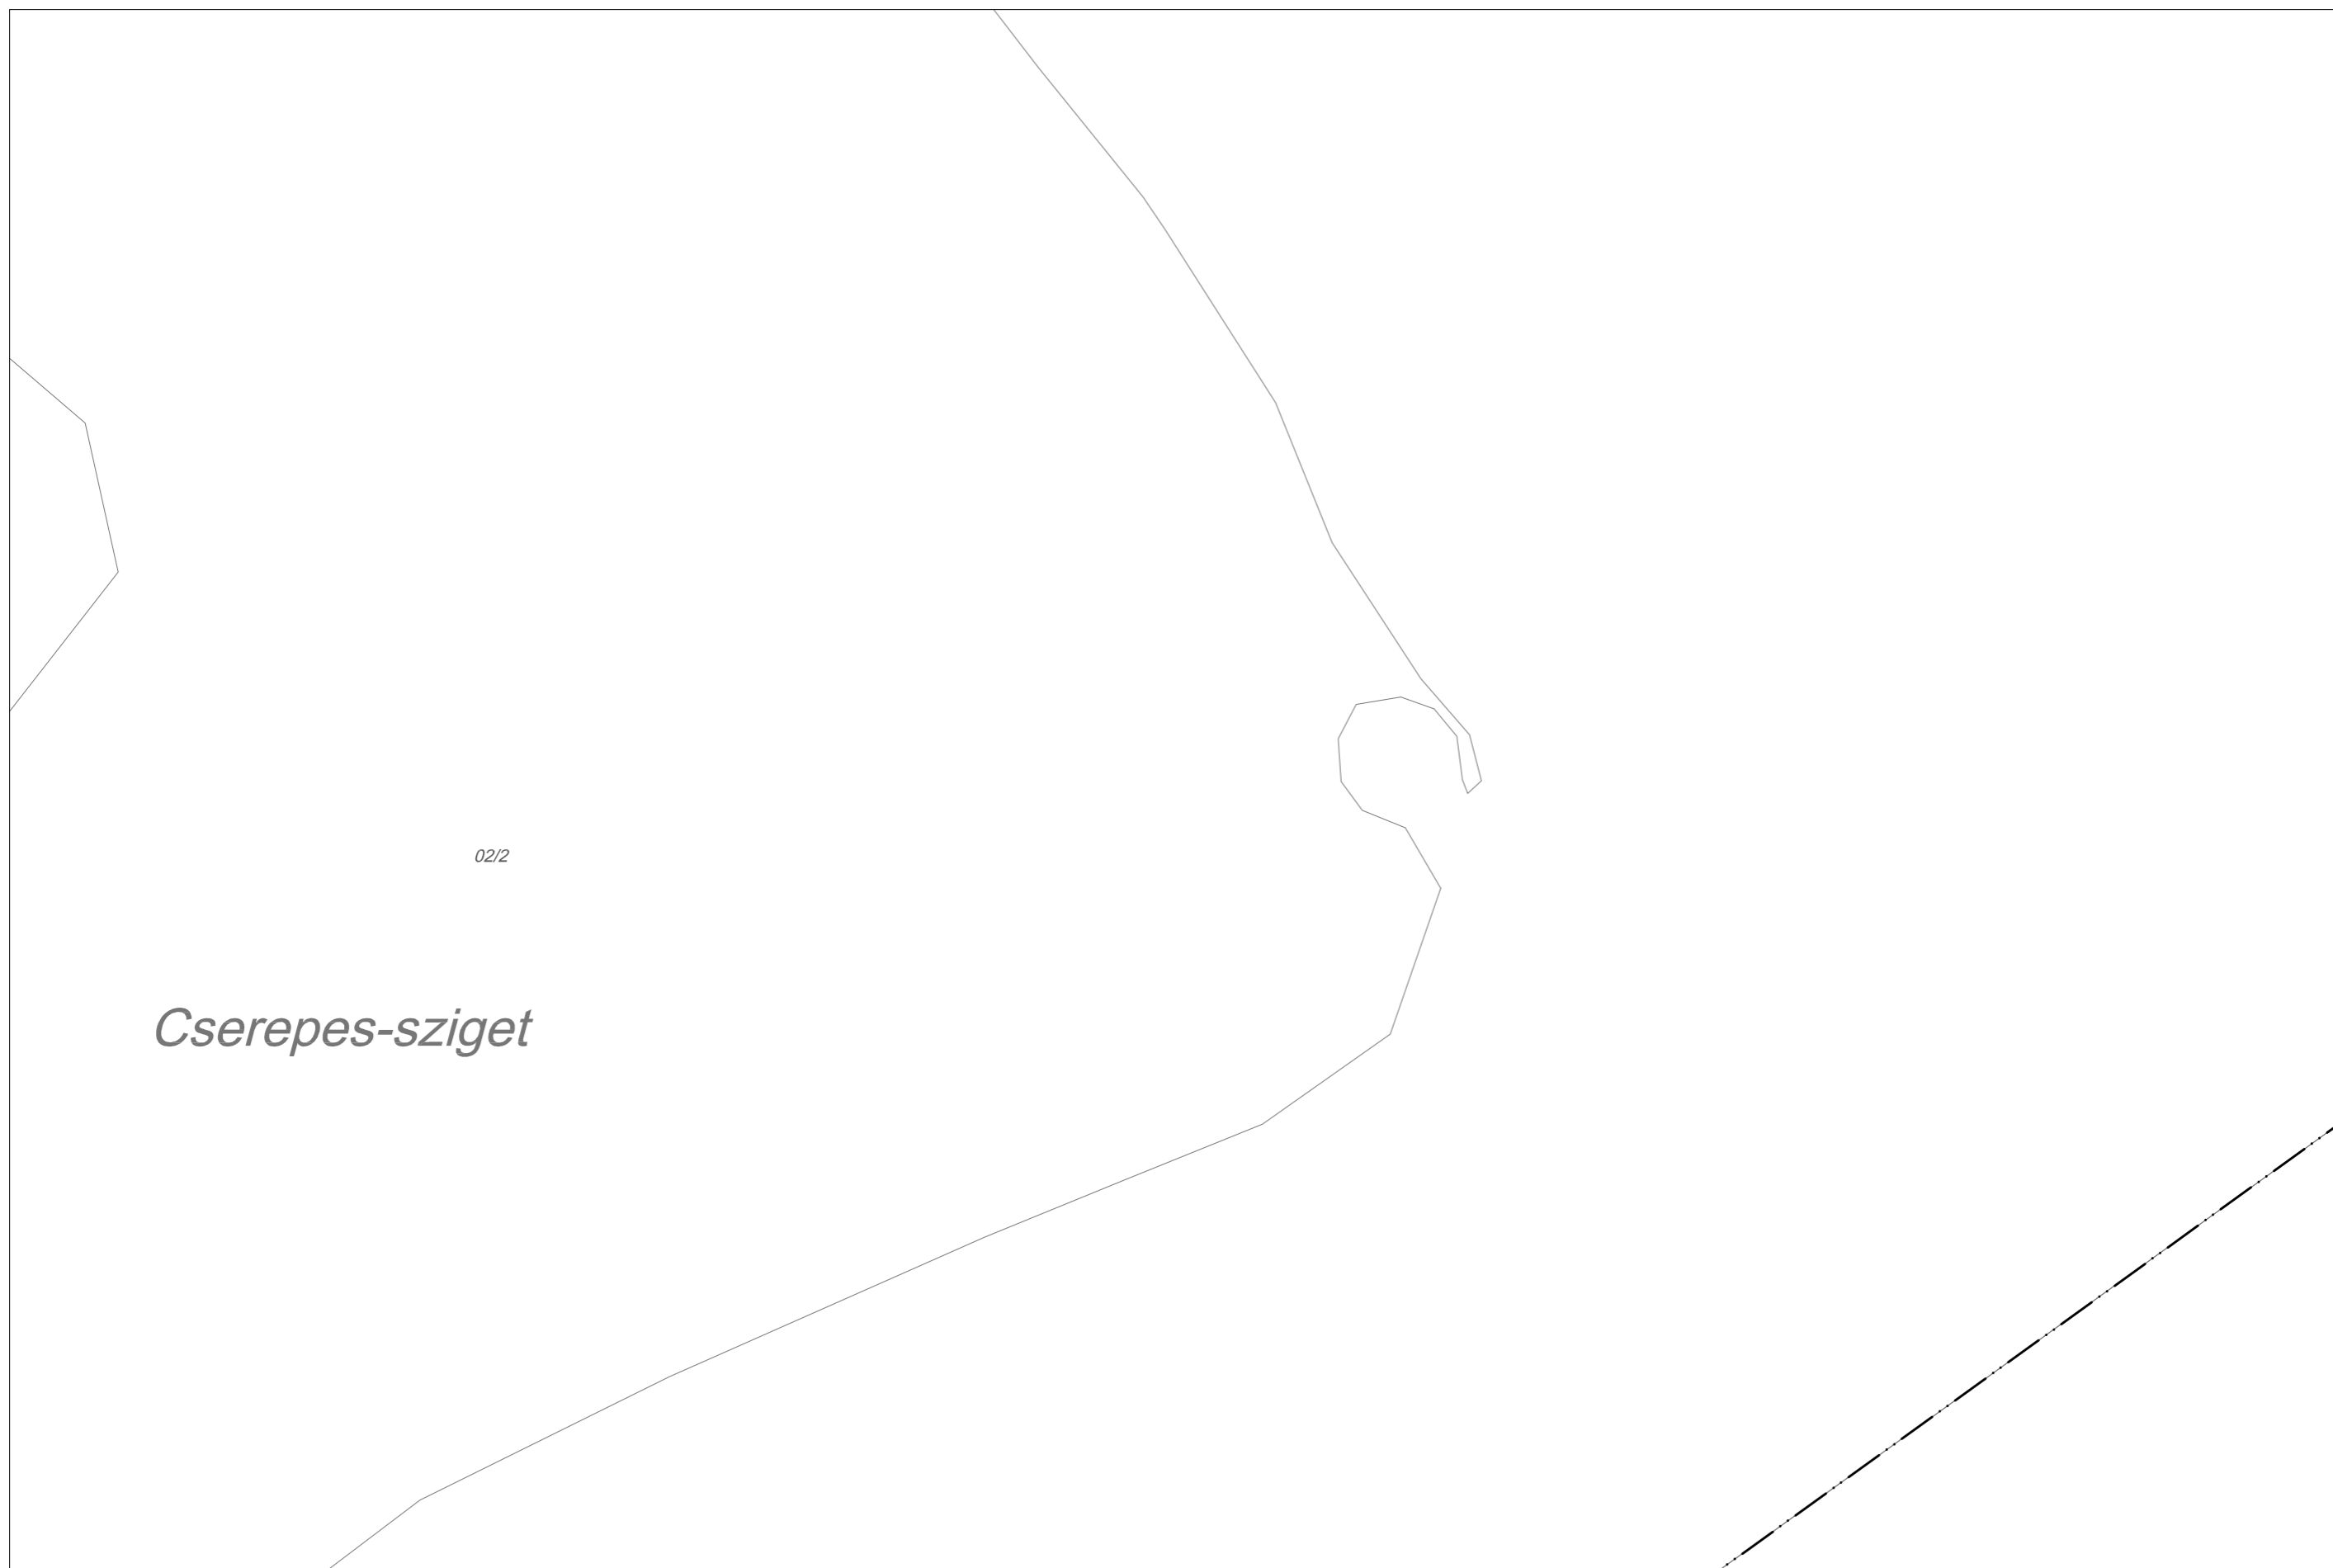


02/2

Cserepes-sziget

GÁRDONY TELEPÜLÉSRENDEZÉSI TERVE - SZABÁLYOZÁSI TERVLAPOK A BELTERÜLETRE M=1:2000




GÁRDONY TELEPÜLÉSRENDEZÉSI TERVE - SZABÁLYOZÁSI TERVLAPOK A BELTERÜLETRE M=1:2000

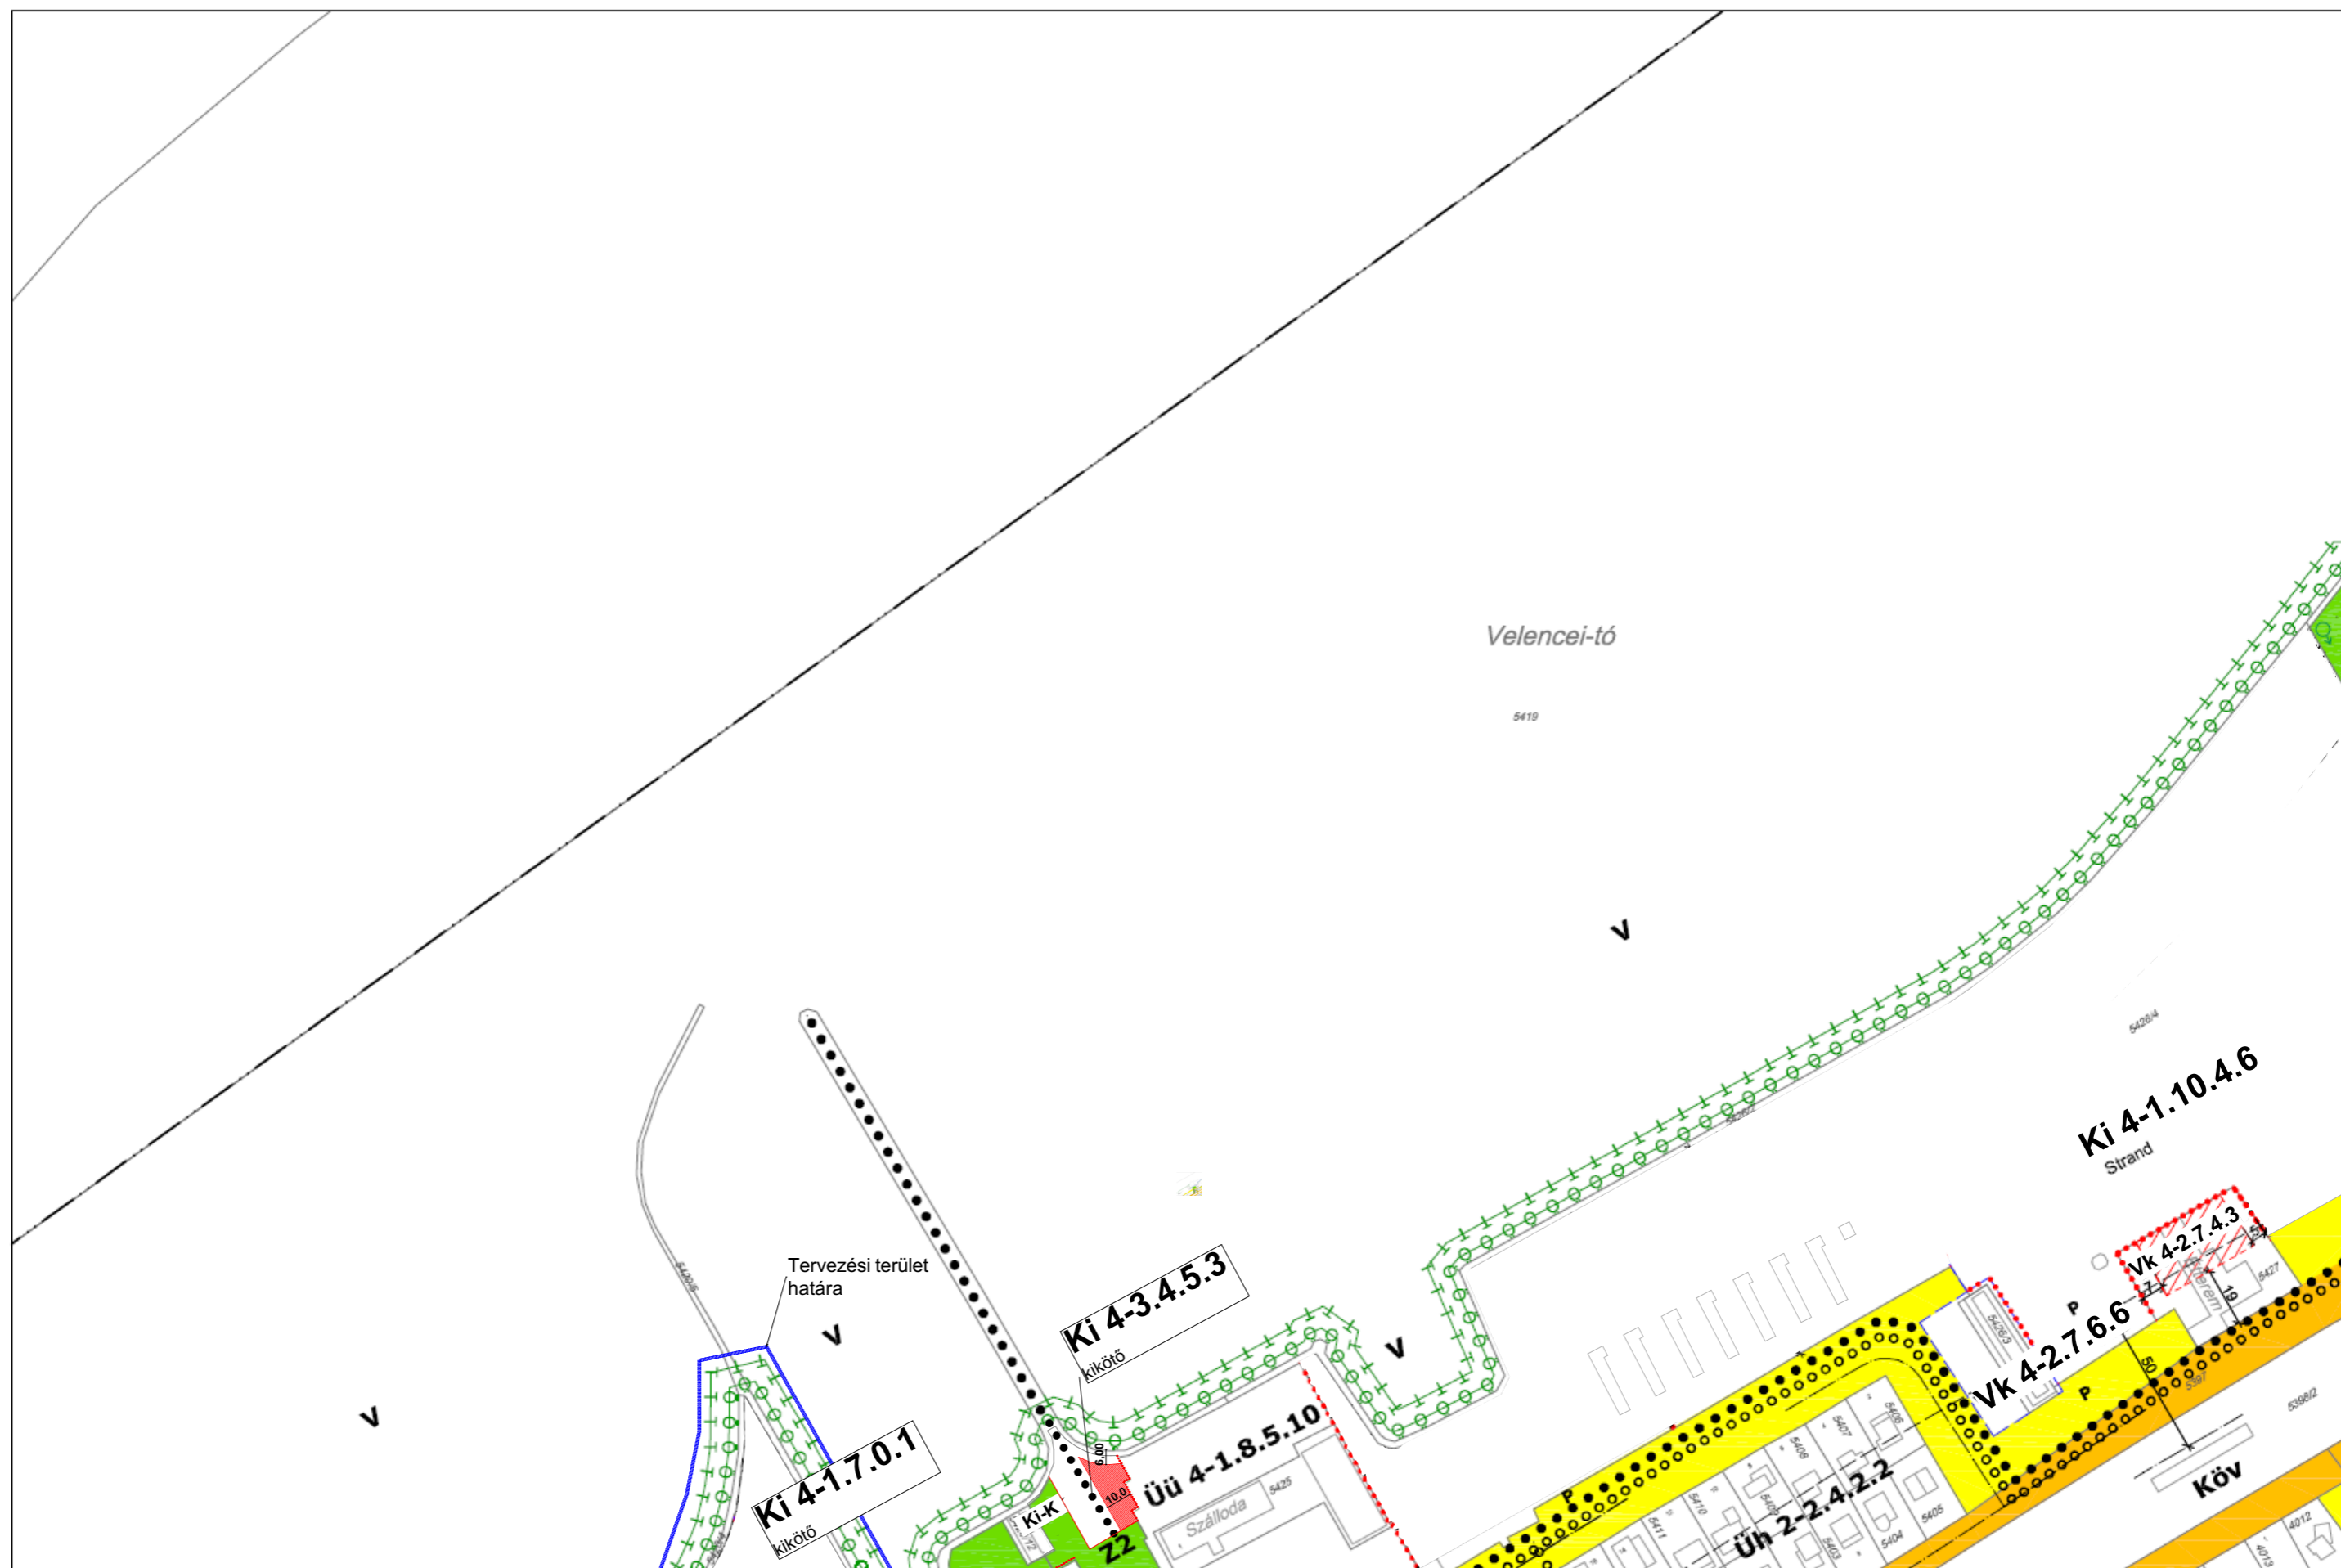


GÁRDONY TELEPÜLÉSRENDEZÉSI TERVE - SZABÁLYOZÁSI TERVLAPOK A BELTERÜLETRE M=1:2000




GÁRDONY TELEPÜLÉSRENDEZÉSI TERVE - SZABÁLYOZÁSI TERVLAPOK A BELTERÜLETRE M=1:2000

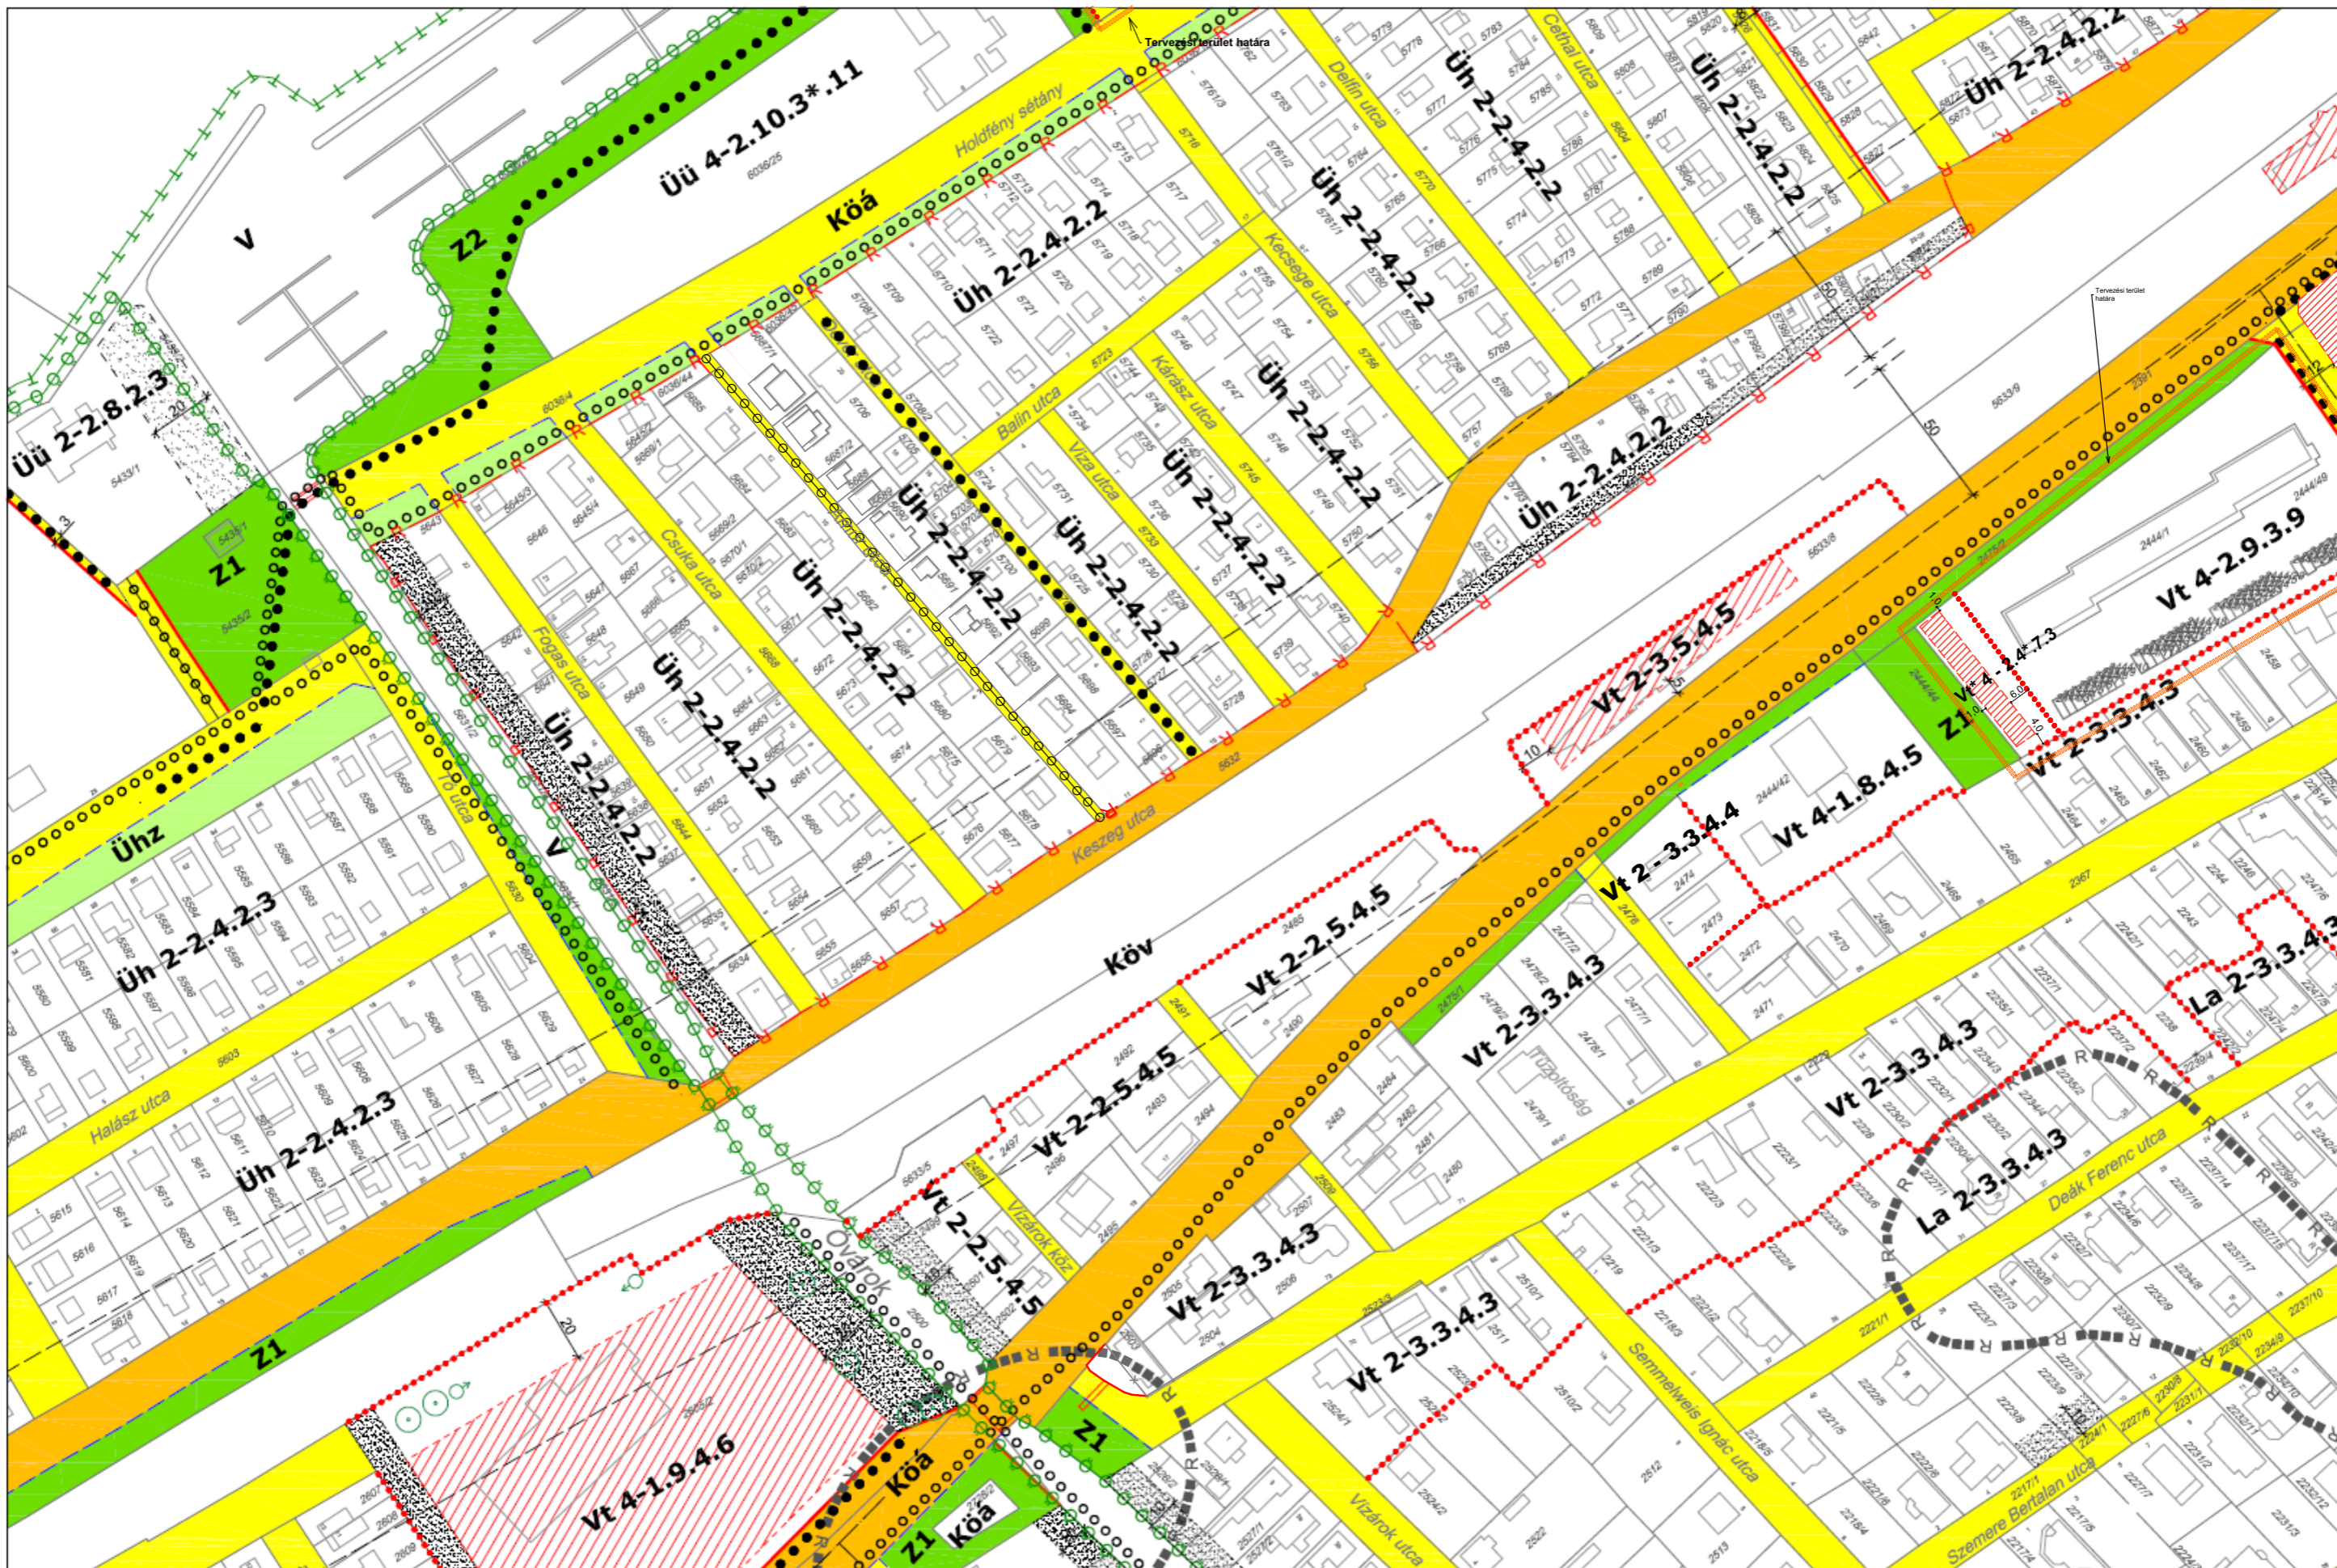


GÁRDONY TELEPÜLÉSRENDEZÉSI TERVE - SZABÁLYOZÁSI TERVLAPOK A BELTERÜLETRE M=1:2000

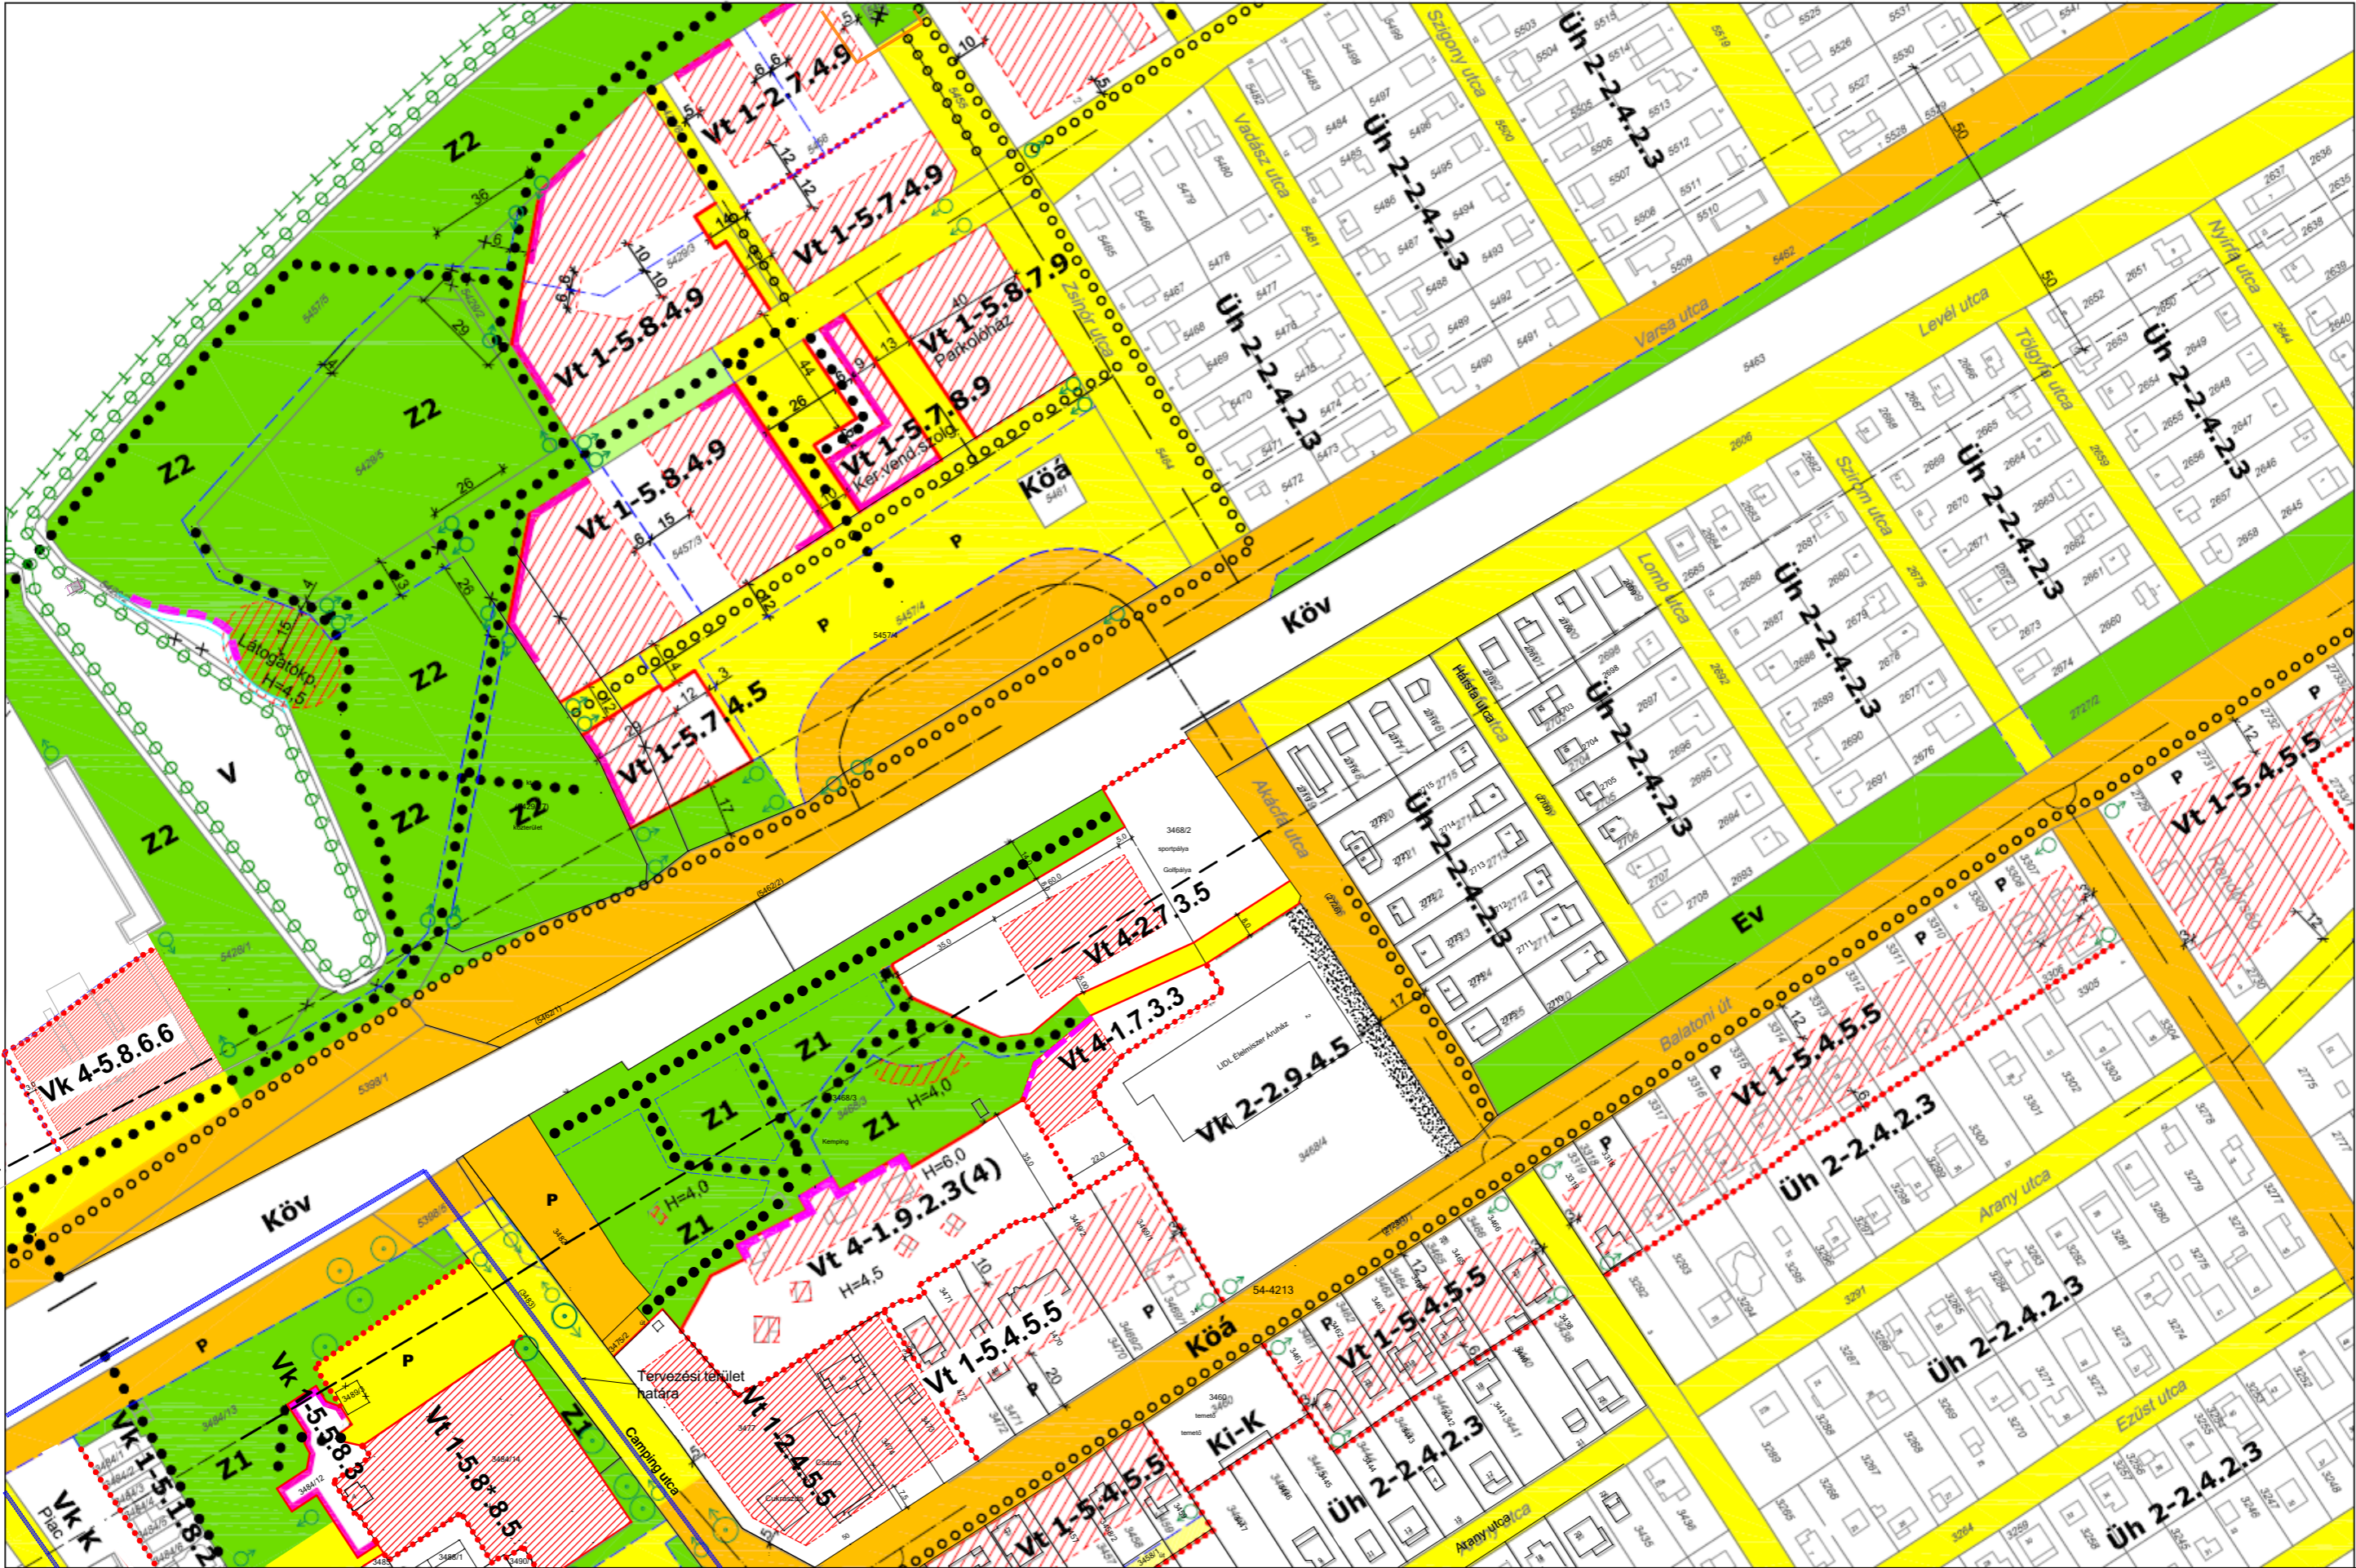


GÁRDONY TELEPÜLÉSRENDEZÉSI TERVE - SZABÁLYOZÁSI TERVLAPOK A BELTERÜLETRE M=1:2000

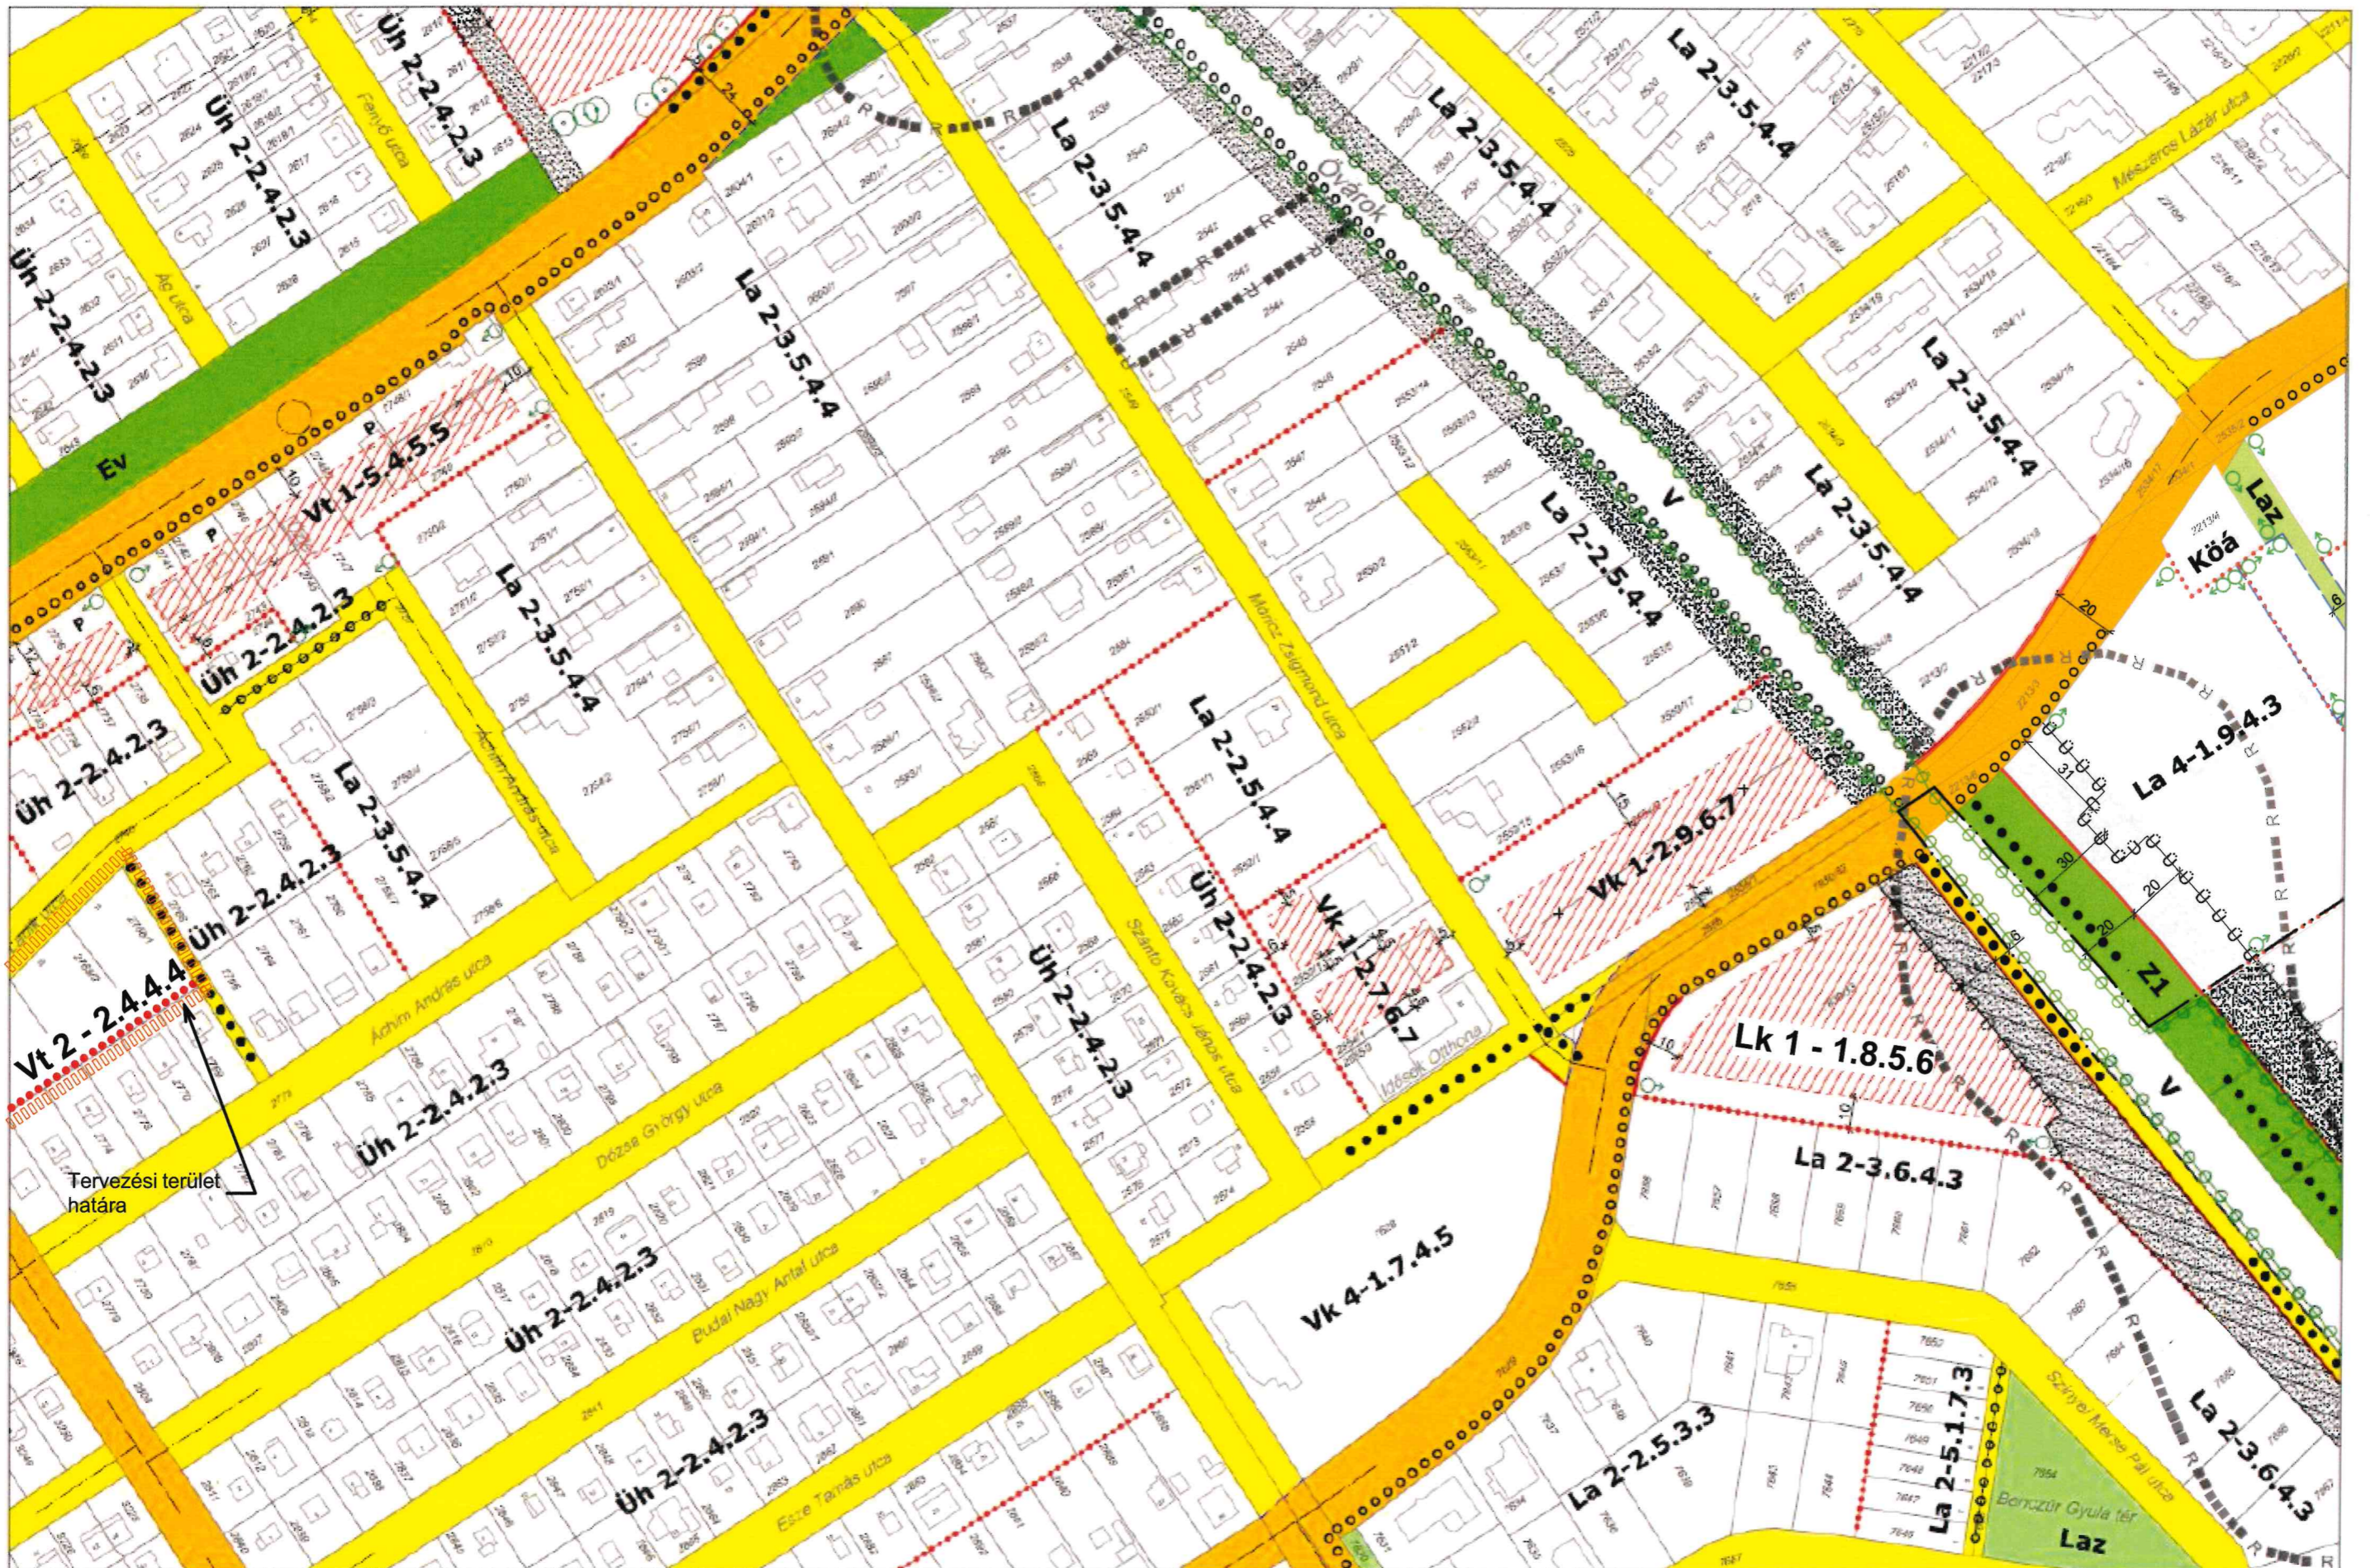


GÁRDONY TELEPÜLÉSRENDEZÉSI TERVE - SZABÁLYOZÁSI TERVLAPOK A BELTERÜLETRE M=1:2000

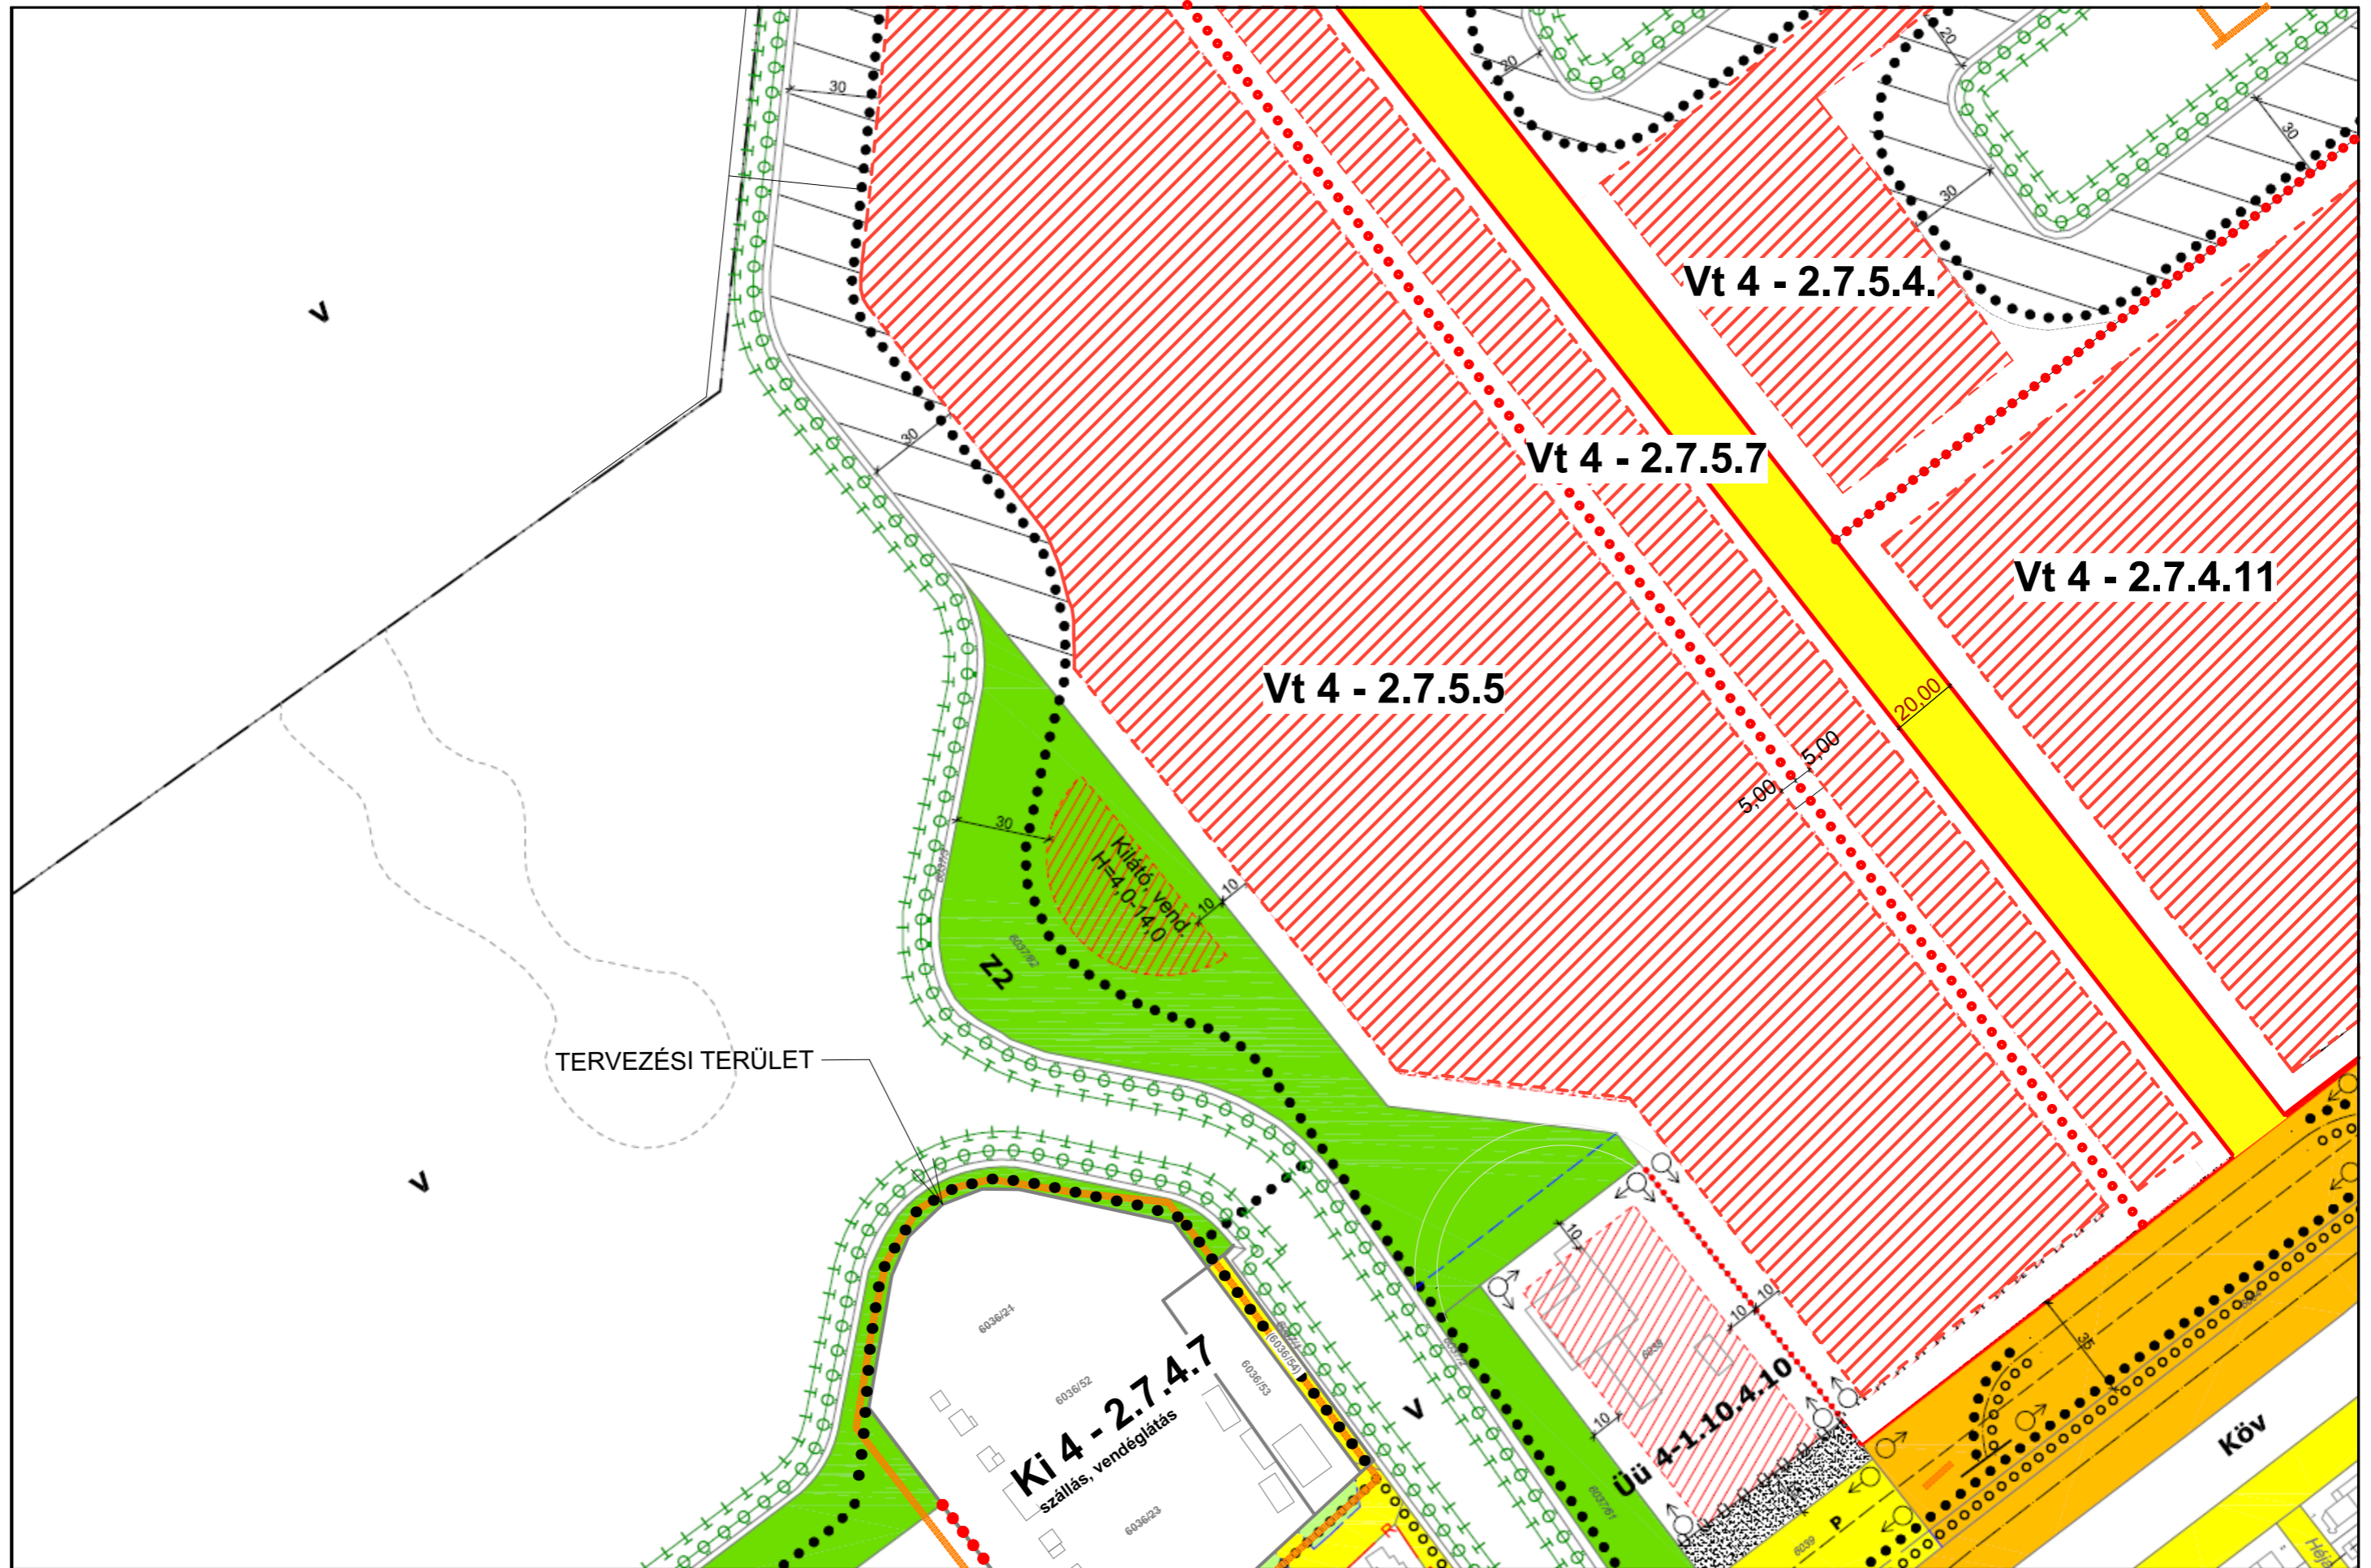

GÁRDONY TELEPÜLÉSRENDEZÉSI TERVE - SZABÁLYOZÁSI TERVLAPOK A BELTERÜLETRE M=1:2000

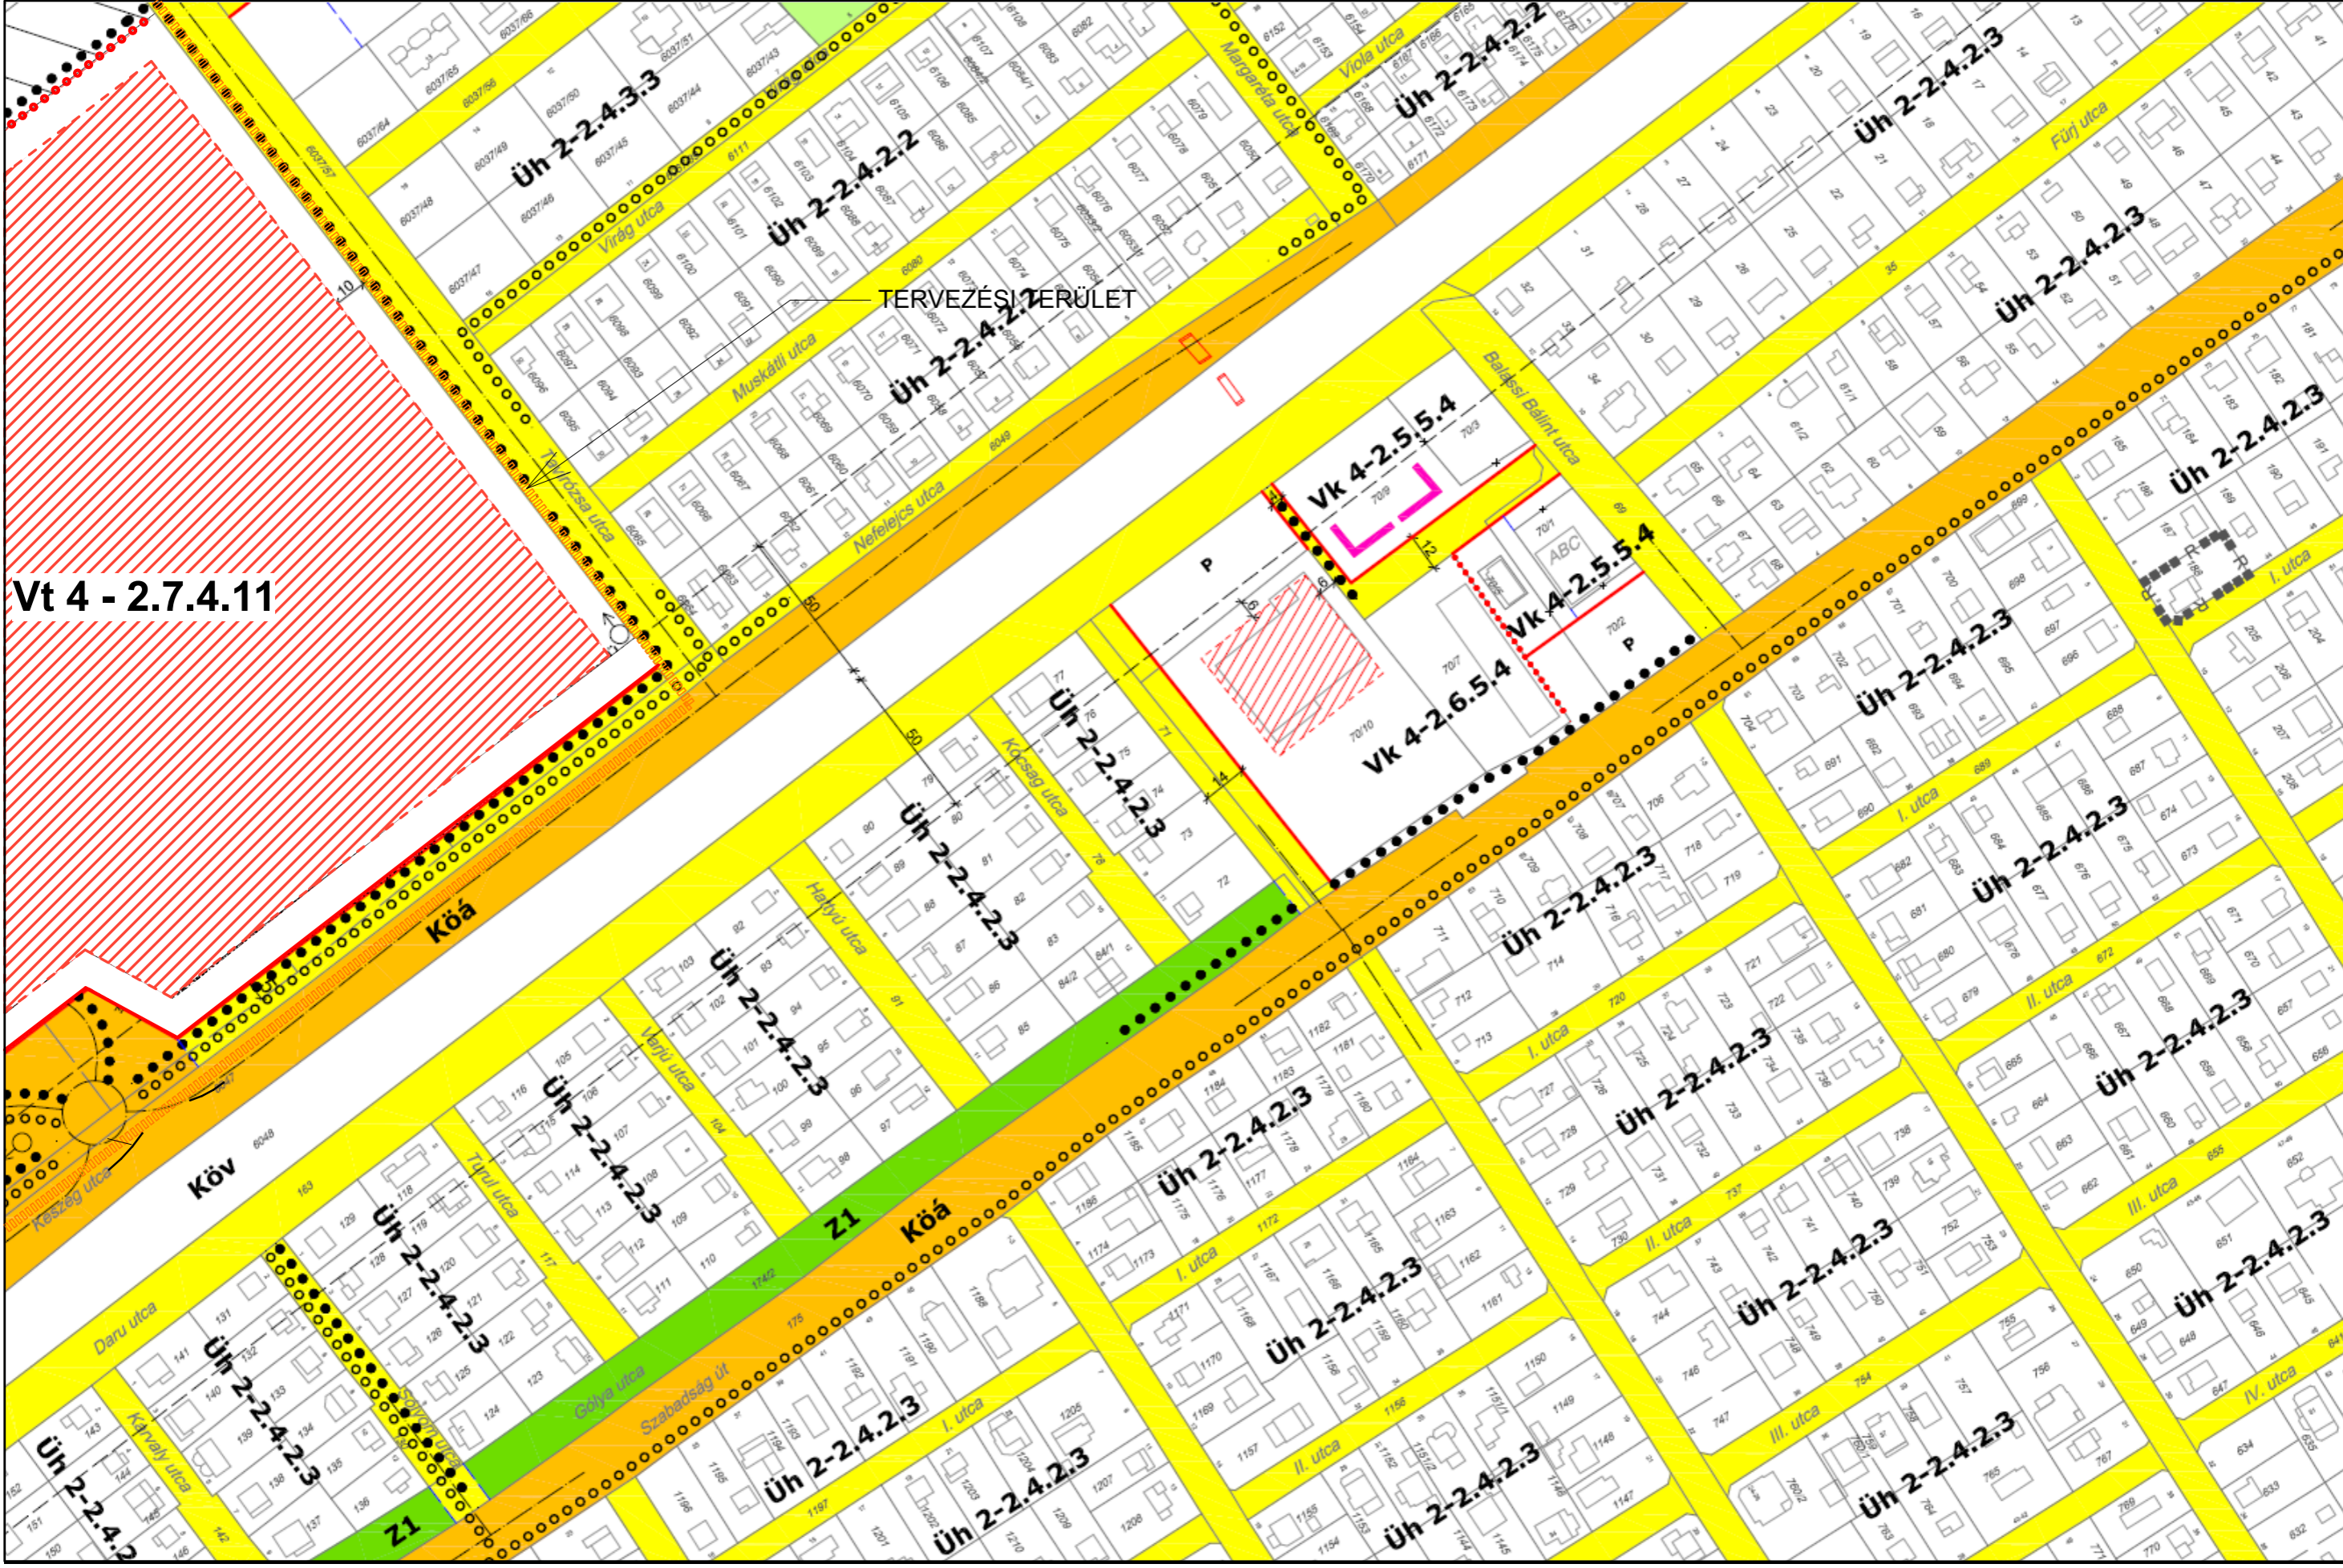


GÁRDONY TELEPÜLÉSRENDEZÉSI TERVE - SZABÁLYOZÁSI TERVLAPOK A BELTERÜLETRE M=1:2000

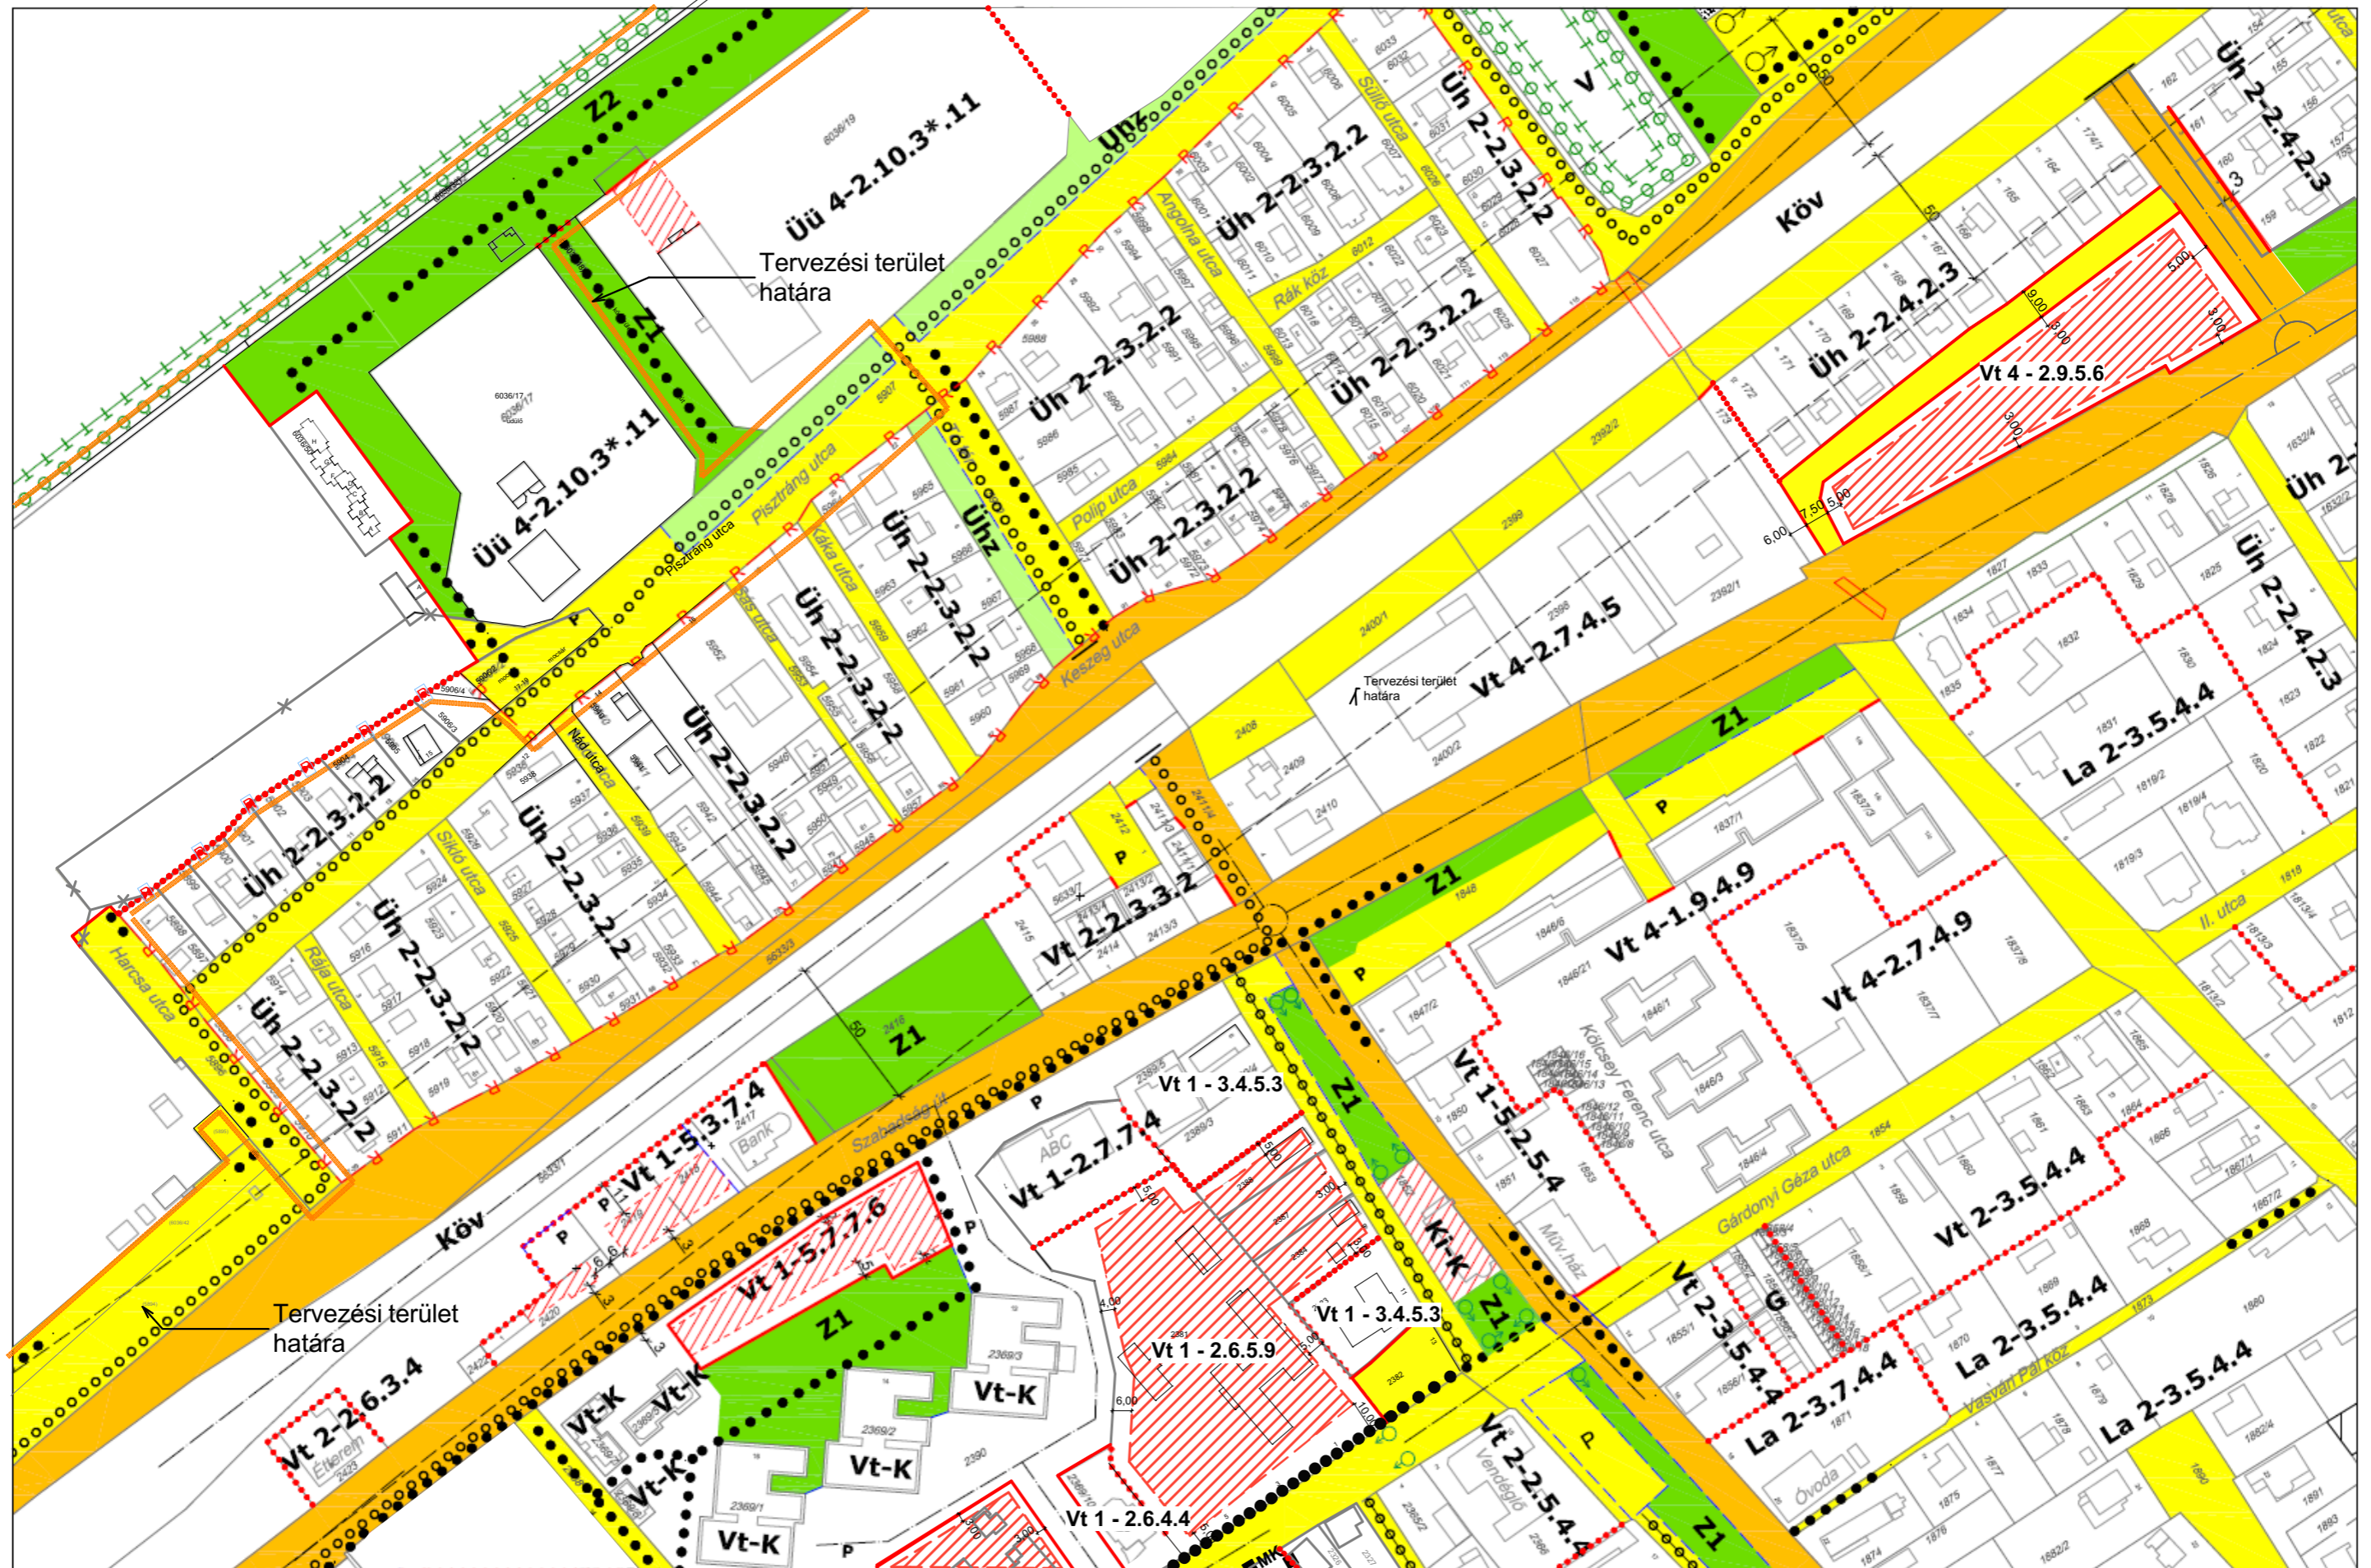

GÁRDONY TELEPÜLÉSRENDEZÉSI TERVE - SZABÁLYOZÁSI TERVLAPOK A BELTERÜLETRE M=1:2000




GÁRDONY TELEPÜLÉSRENDEZÉSI TERVE - SZABÁLYOZÁSI TERVLAPOK A BELTERÜLETRE M=1:2000

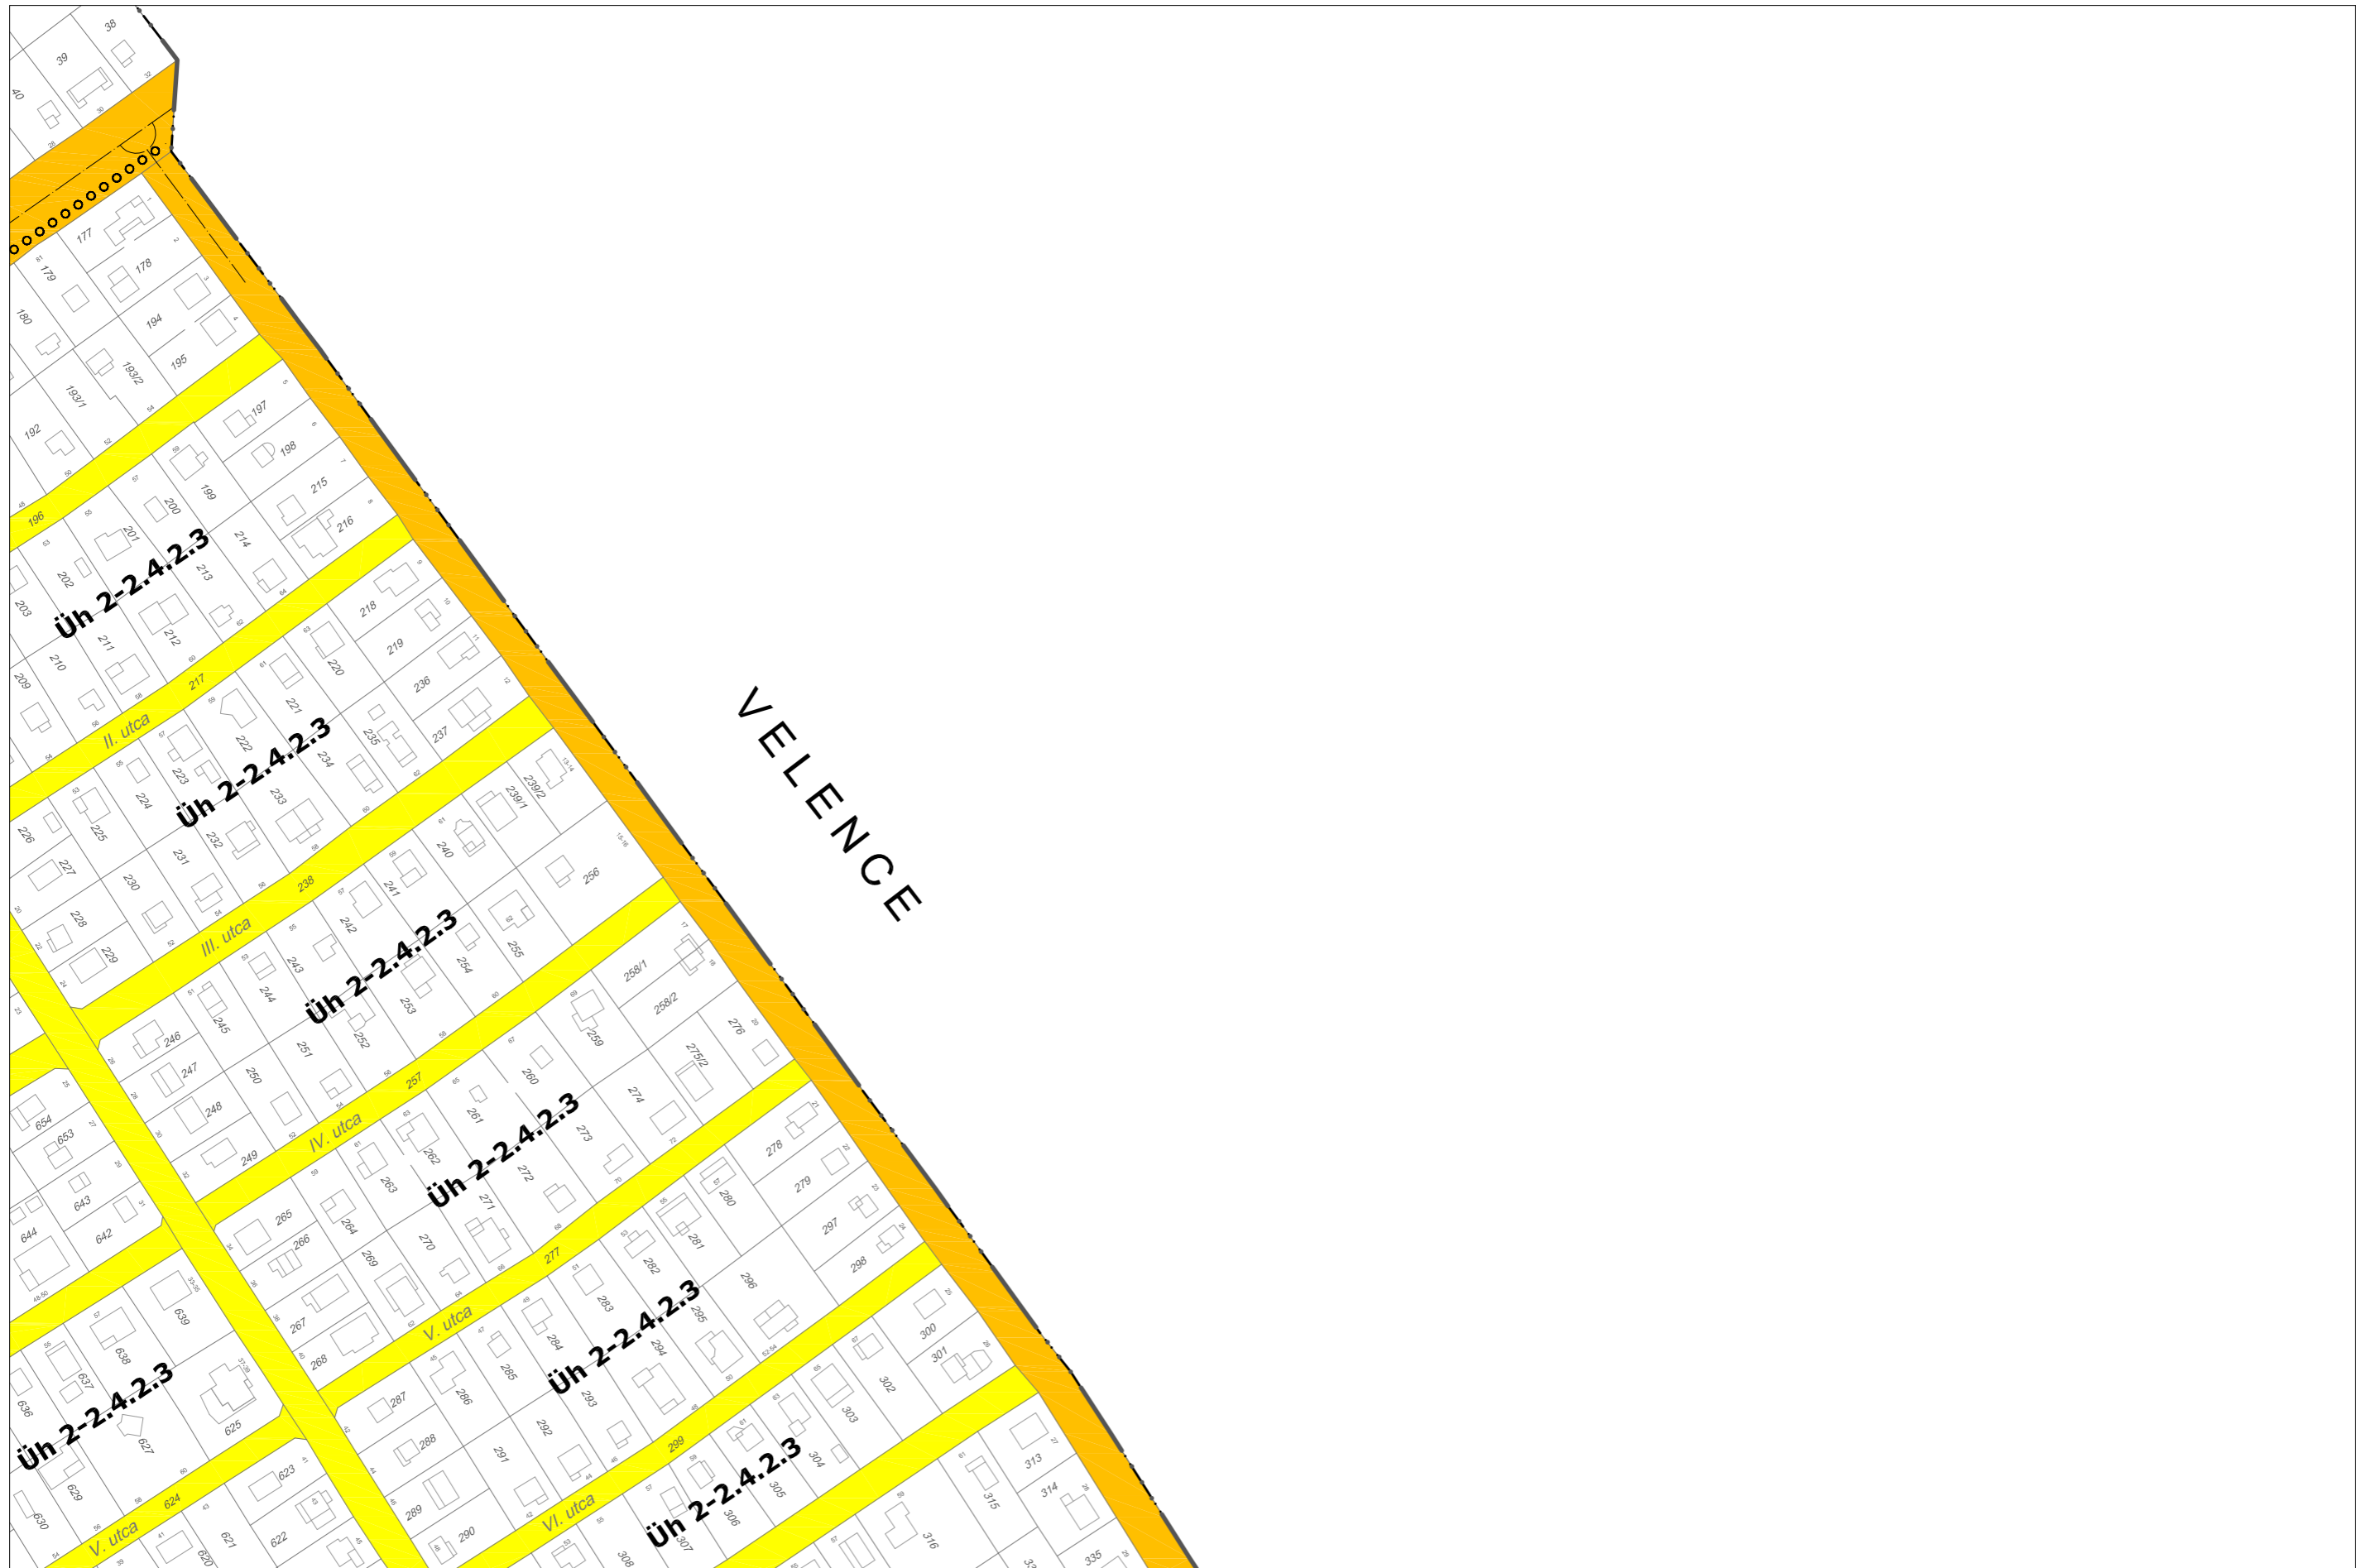


GÁRDONY TELEPÜLÉSRENDEZÉSI TERVE - SZABÁLYOZÁSI TERVLAPOK A BELTERÜLETRE M=1:2000



GÁRDONY TELEPÜLÉSRENDEZÉSI TERVE - SZABÁLYOZÁSI TERVLAPOK A BELTERÜLETRE M=1:2000

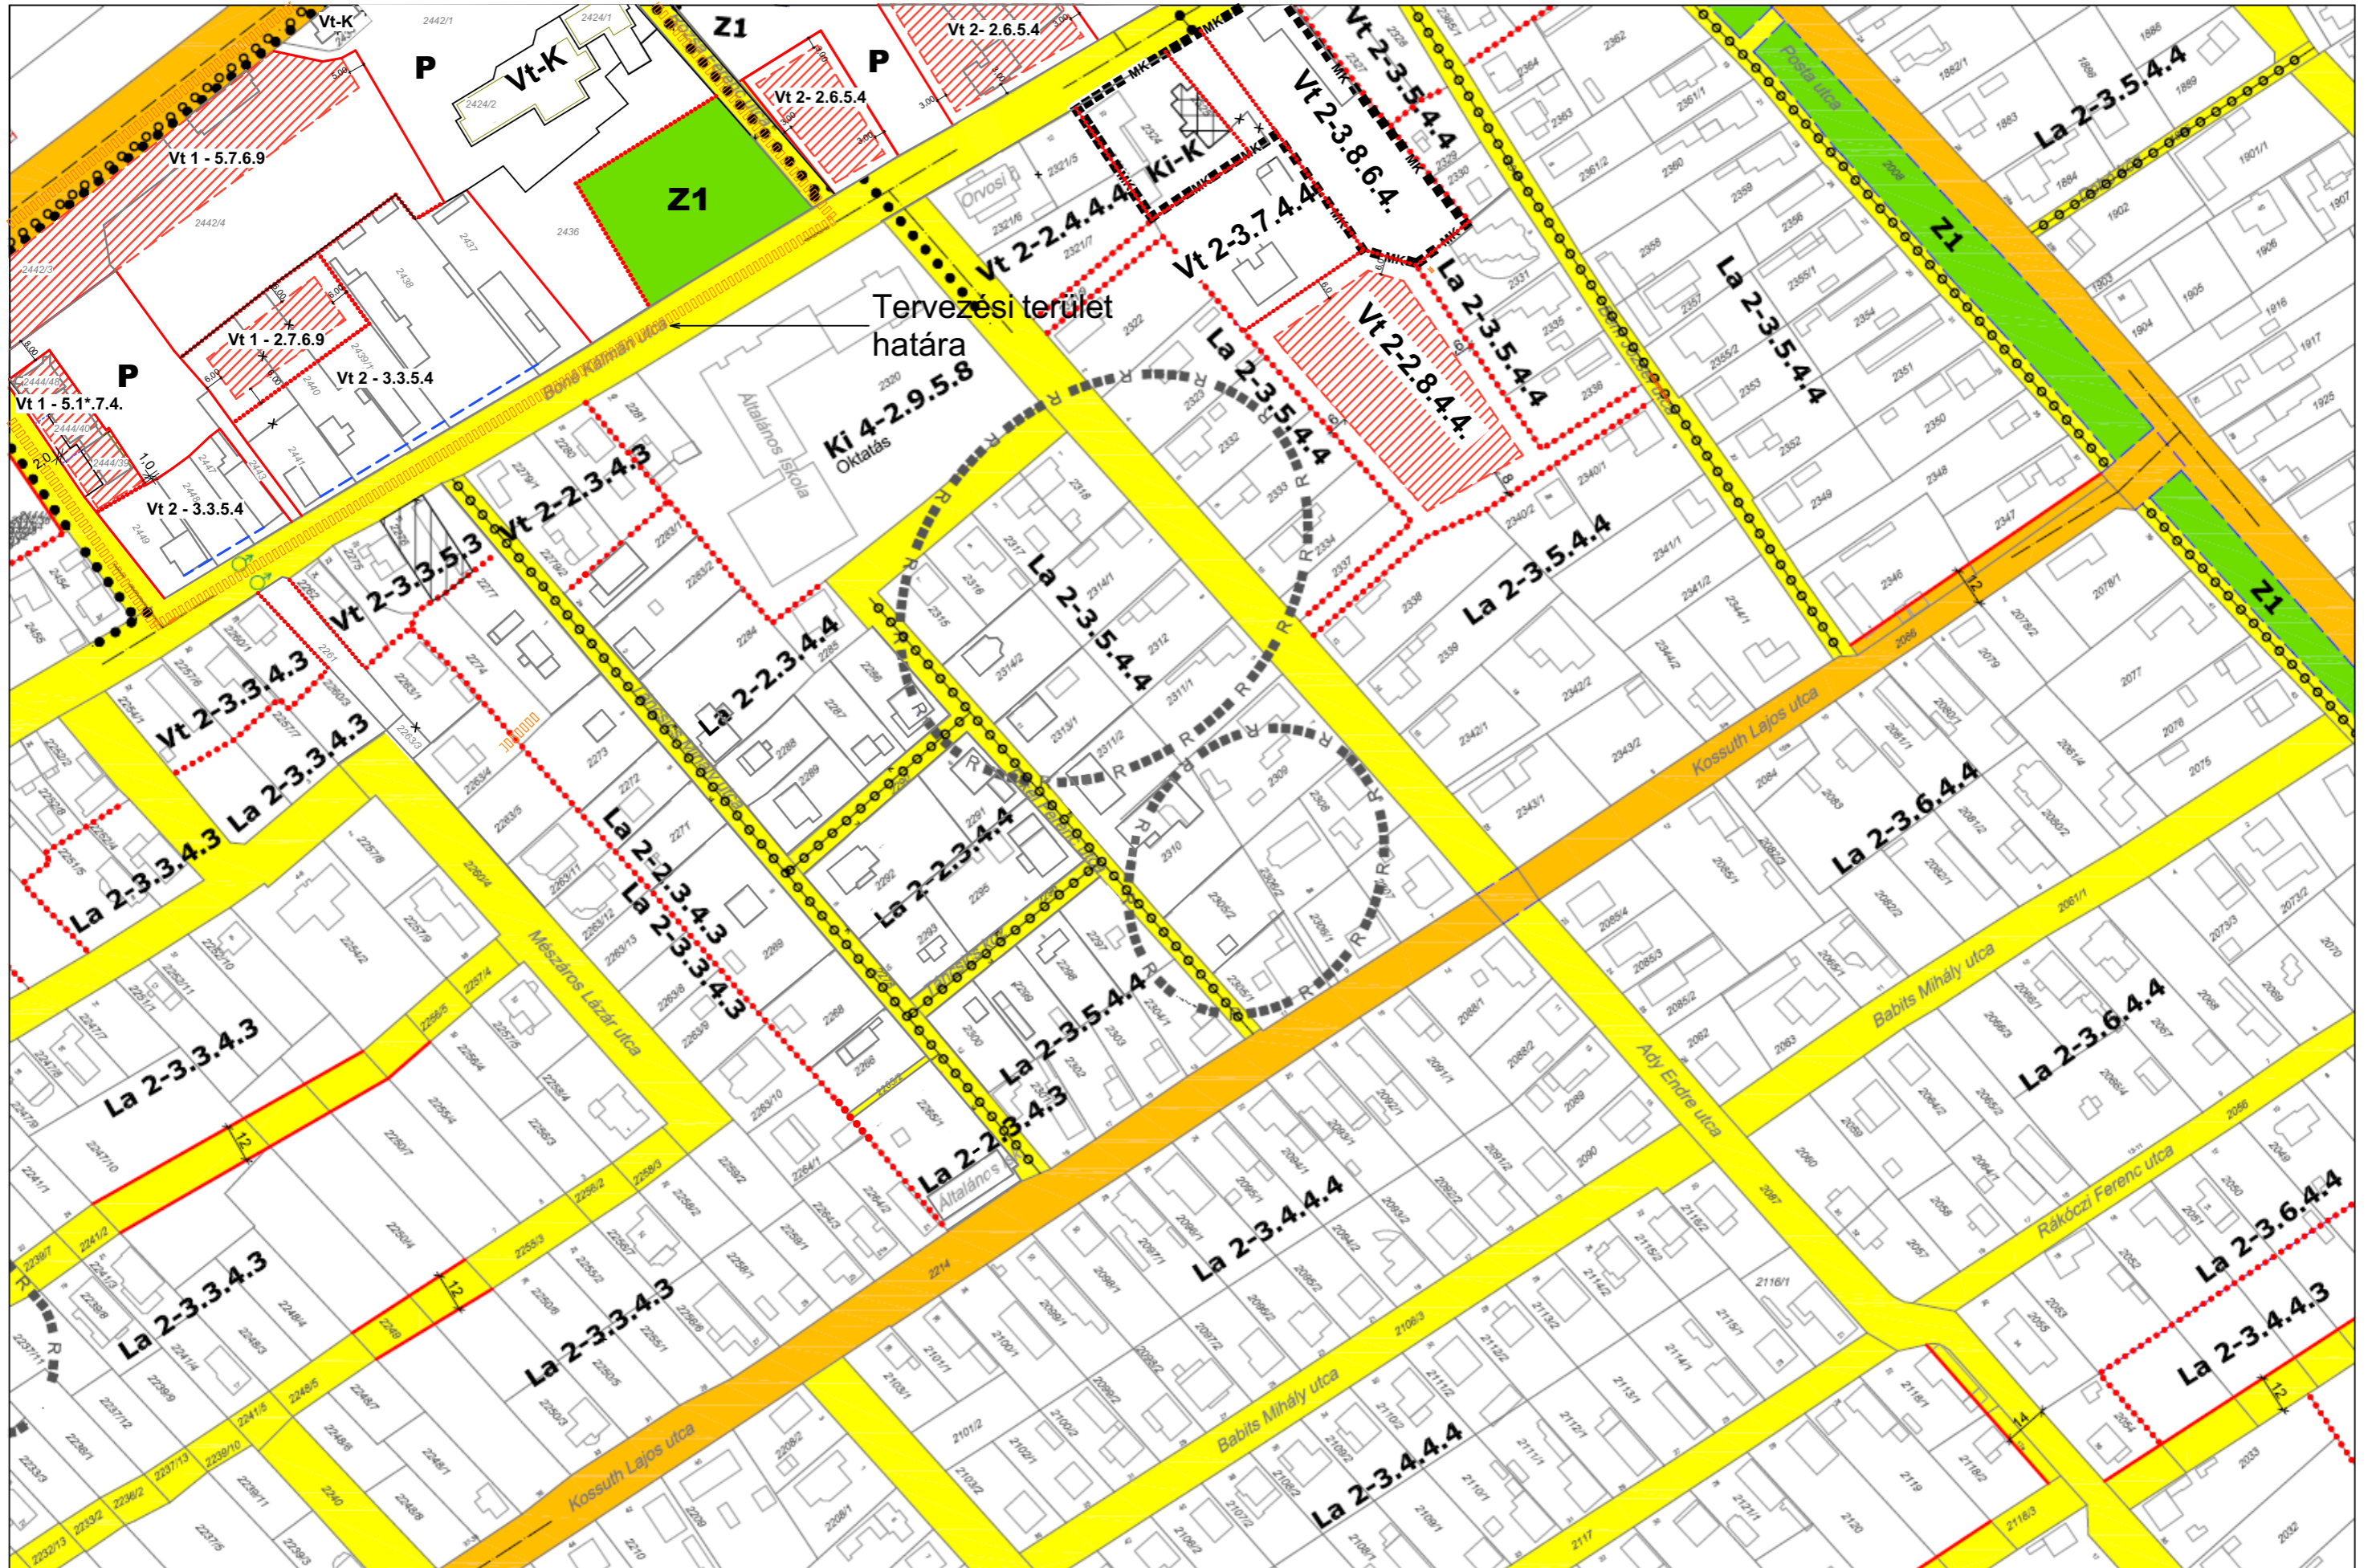


GÁRDONY TELEPÜLÉSRENDEZÉSI TERVE - SZABÁLYOZÁSI TERVLAPOK A BELTERÜLETRE M=1:2000

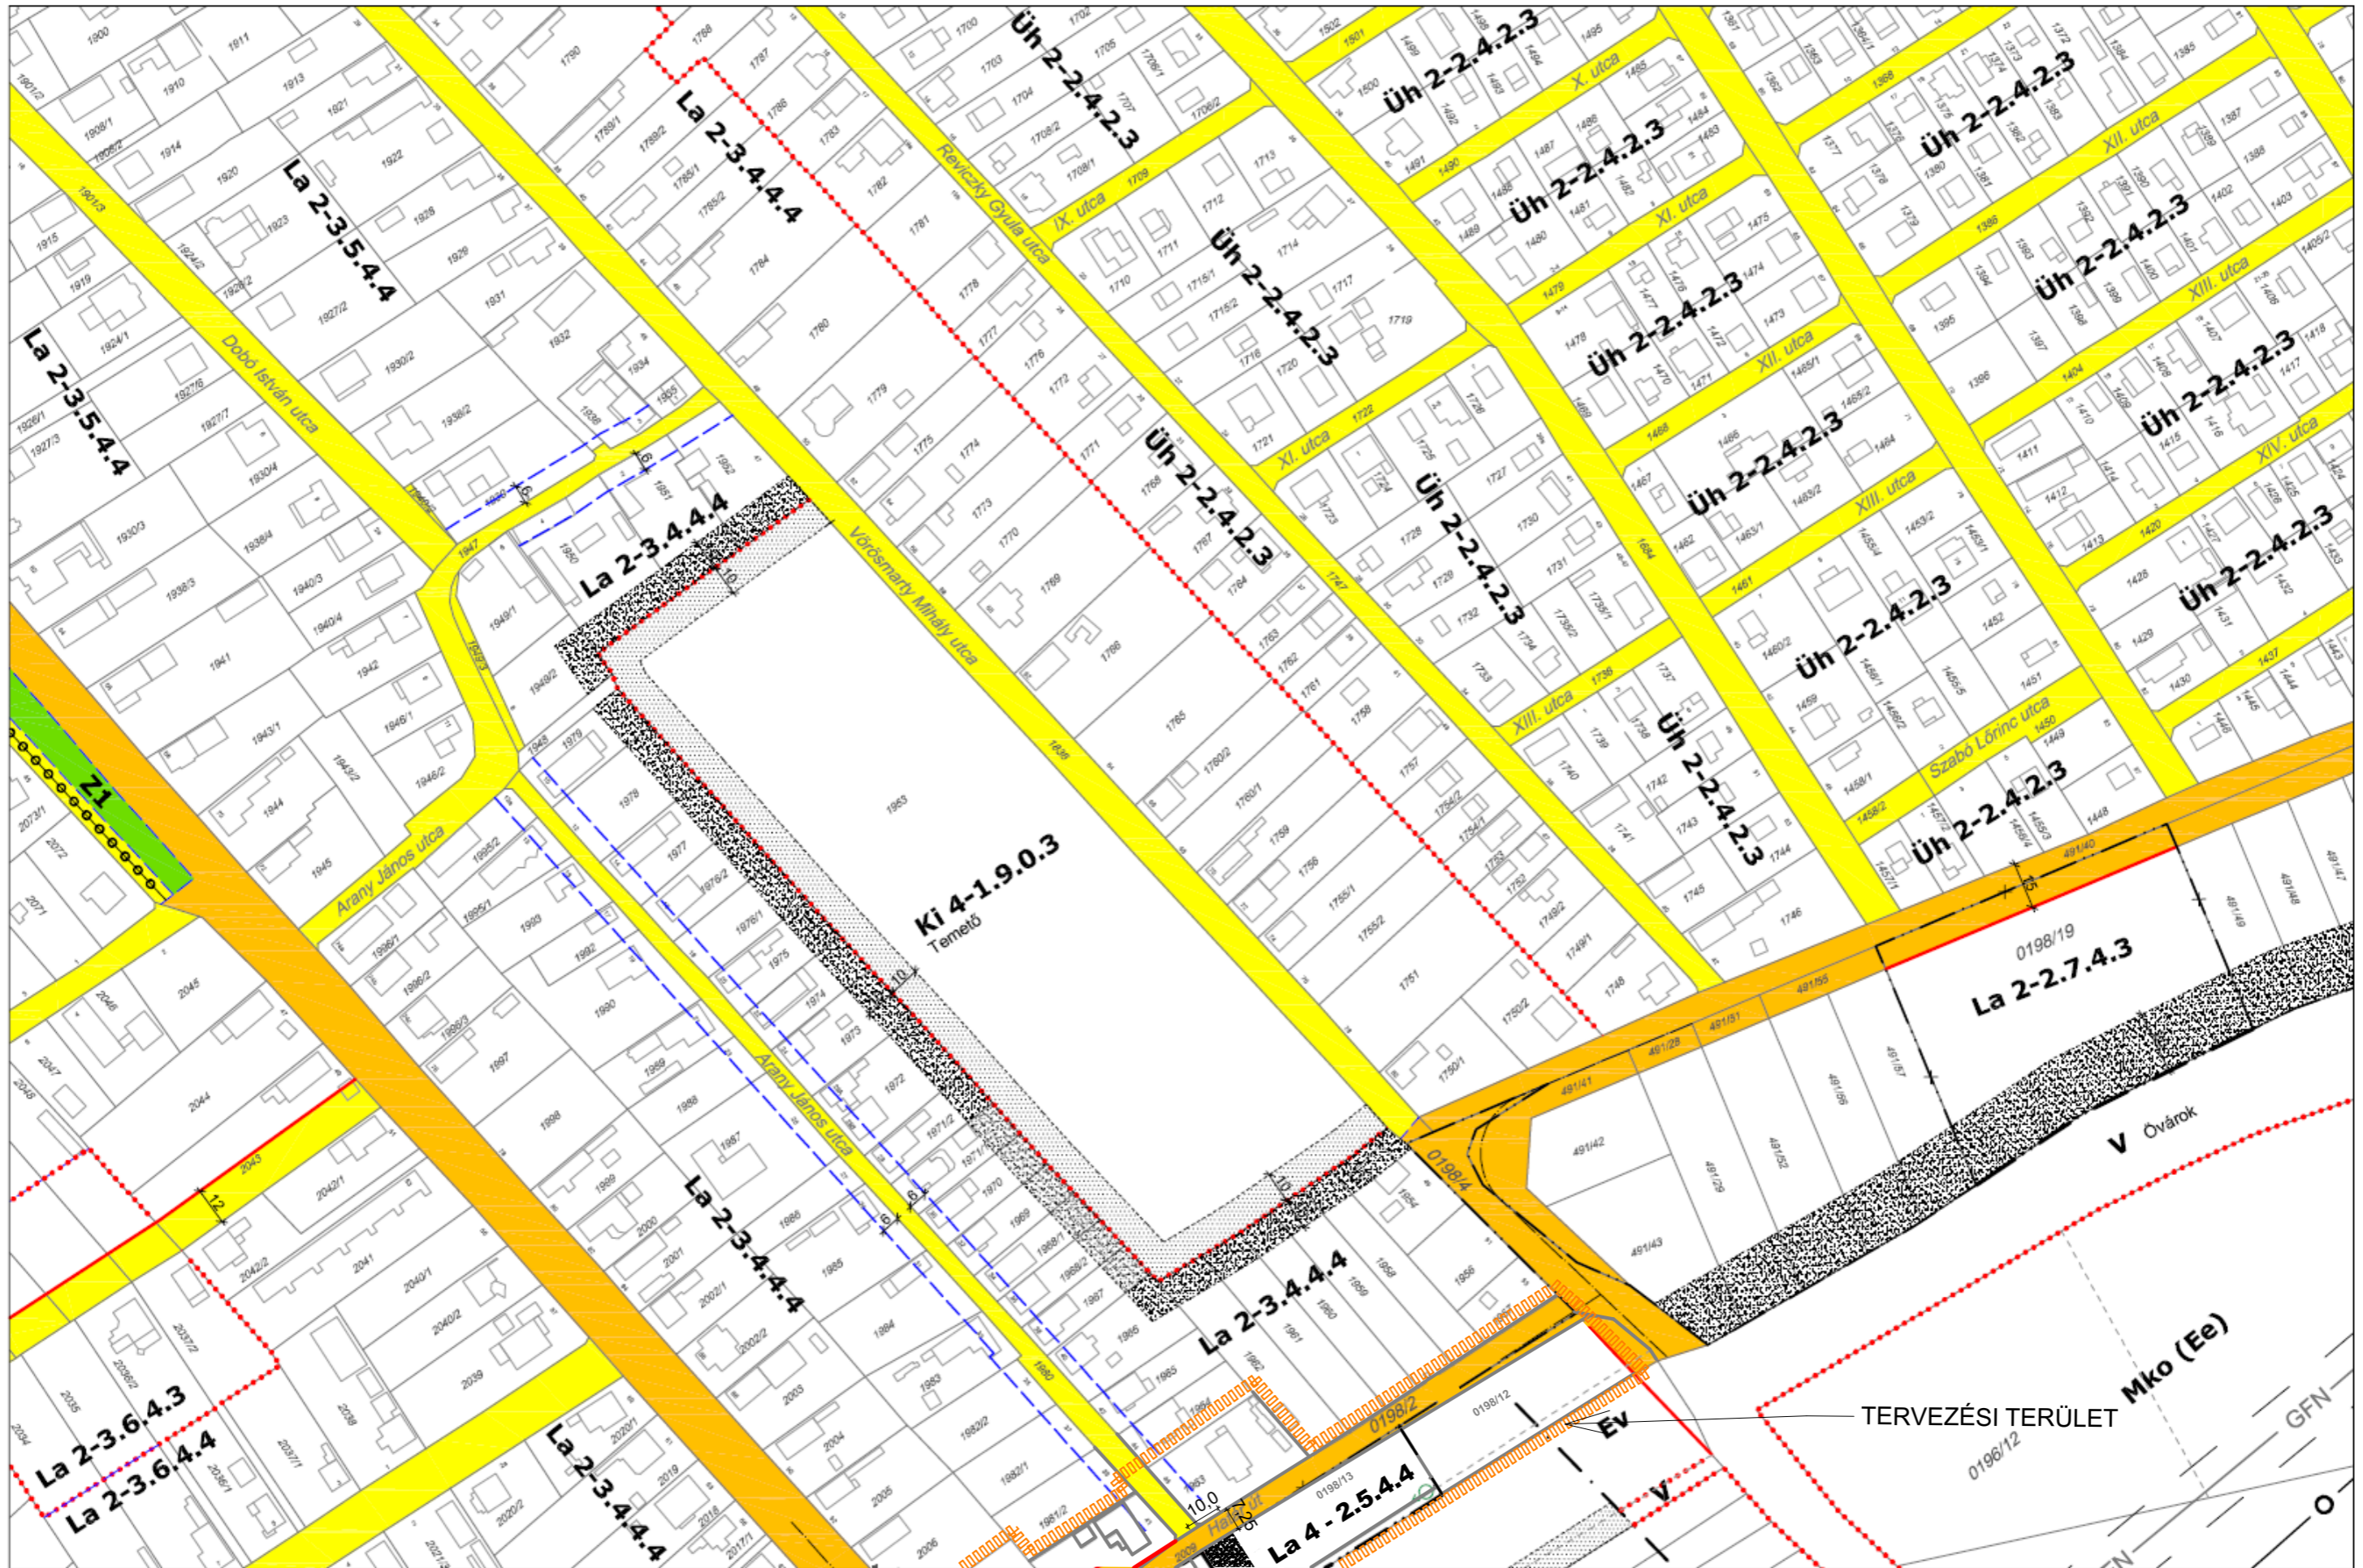

GÁRDONY TELEPÜLÉSRENDEZÉSI TERVE - SZABÁLYOZÁSI TERVLAPOK A BELTERÜLETRE M=1:2000




GÁRDONY TELEPÜLÉSRENDEZÉSI TERVE - SZABÁLYOZÁSI TERVLAPOK A BELTERÜLETRE M=1:2000

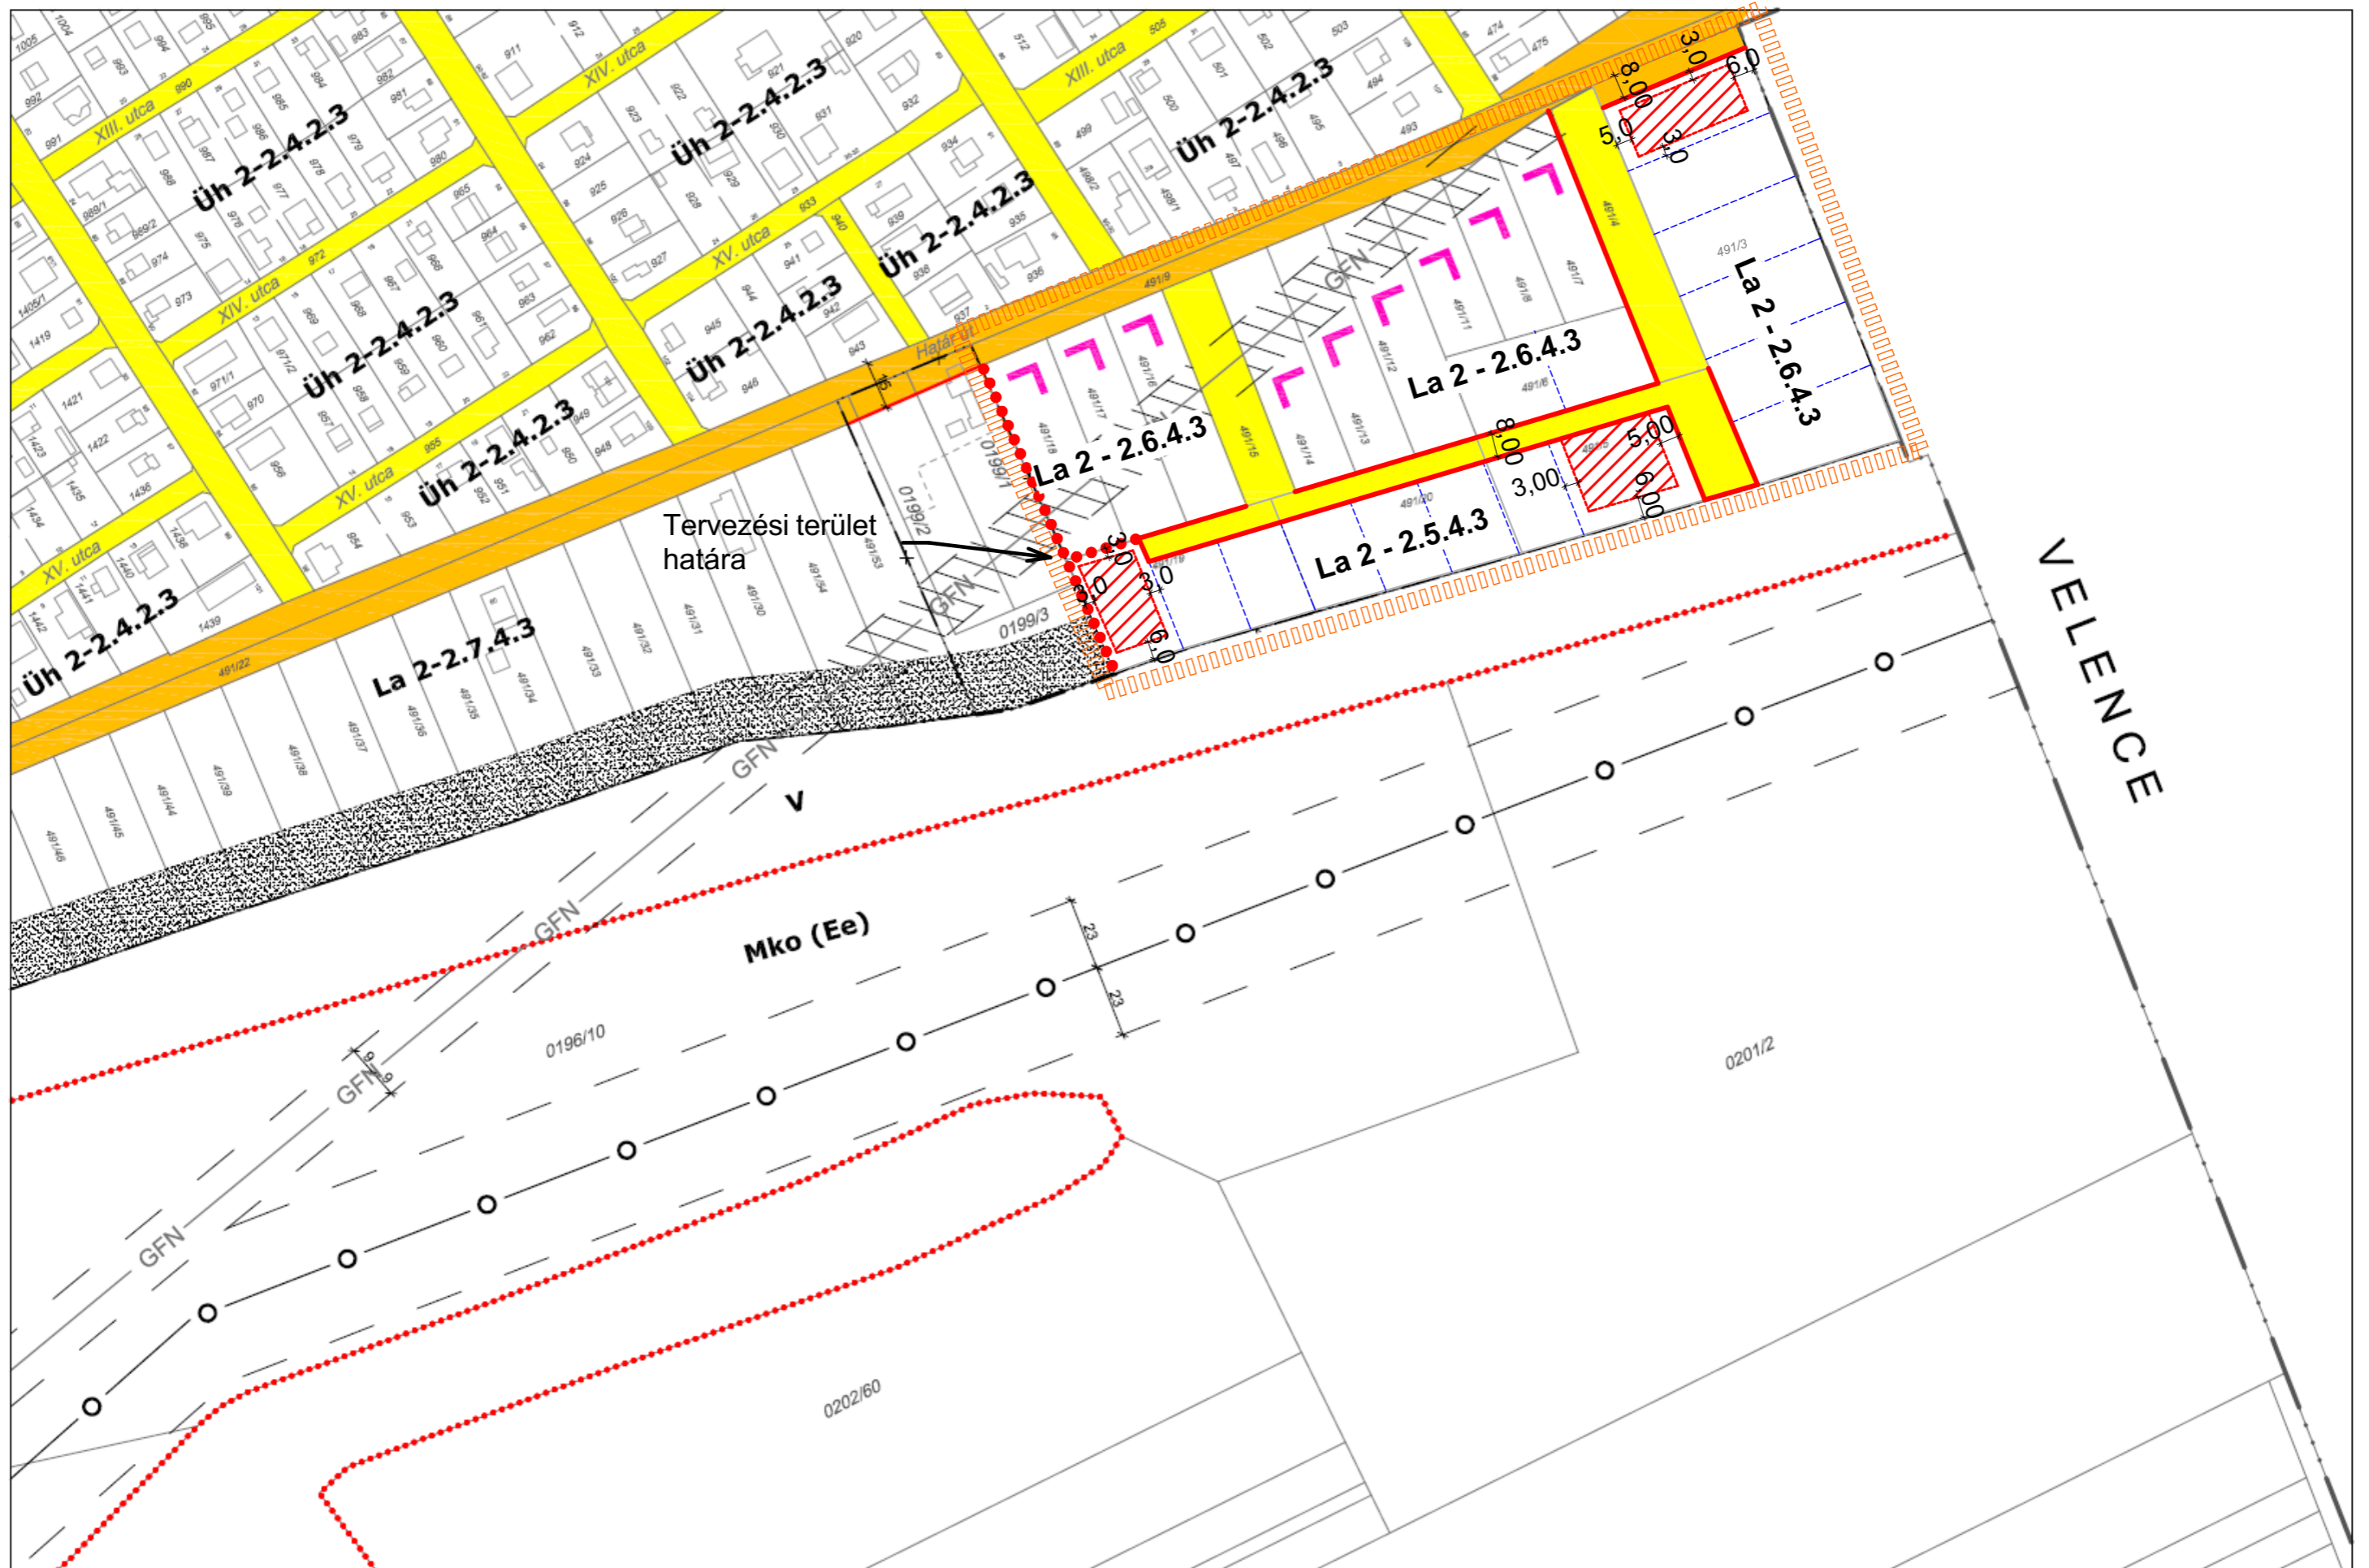


GÁRDONY TELEPÜLÉSRENDEZÉSI TERVE - SZABÁLYOZÁSI TERVLAPOK A BELTERÜLETRE M=1:2000



GÁRDONY TELEPÜLÉSRENDEZÉSI TERVE - SZABÁLYOZÁSI TERVLAPOK A BELTERÜLETRE M=1:2000

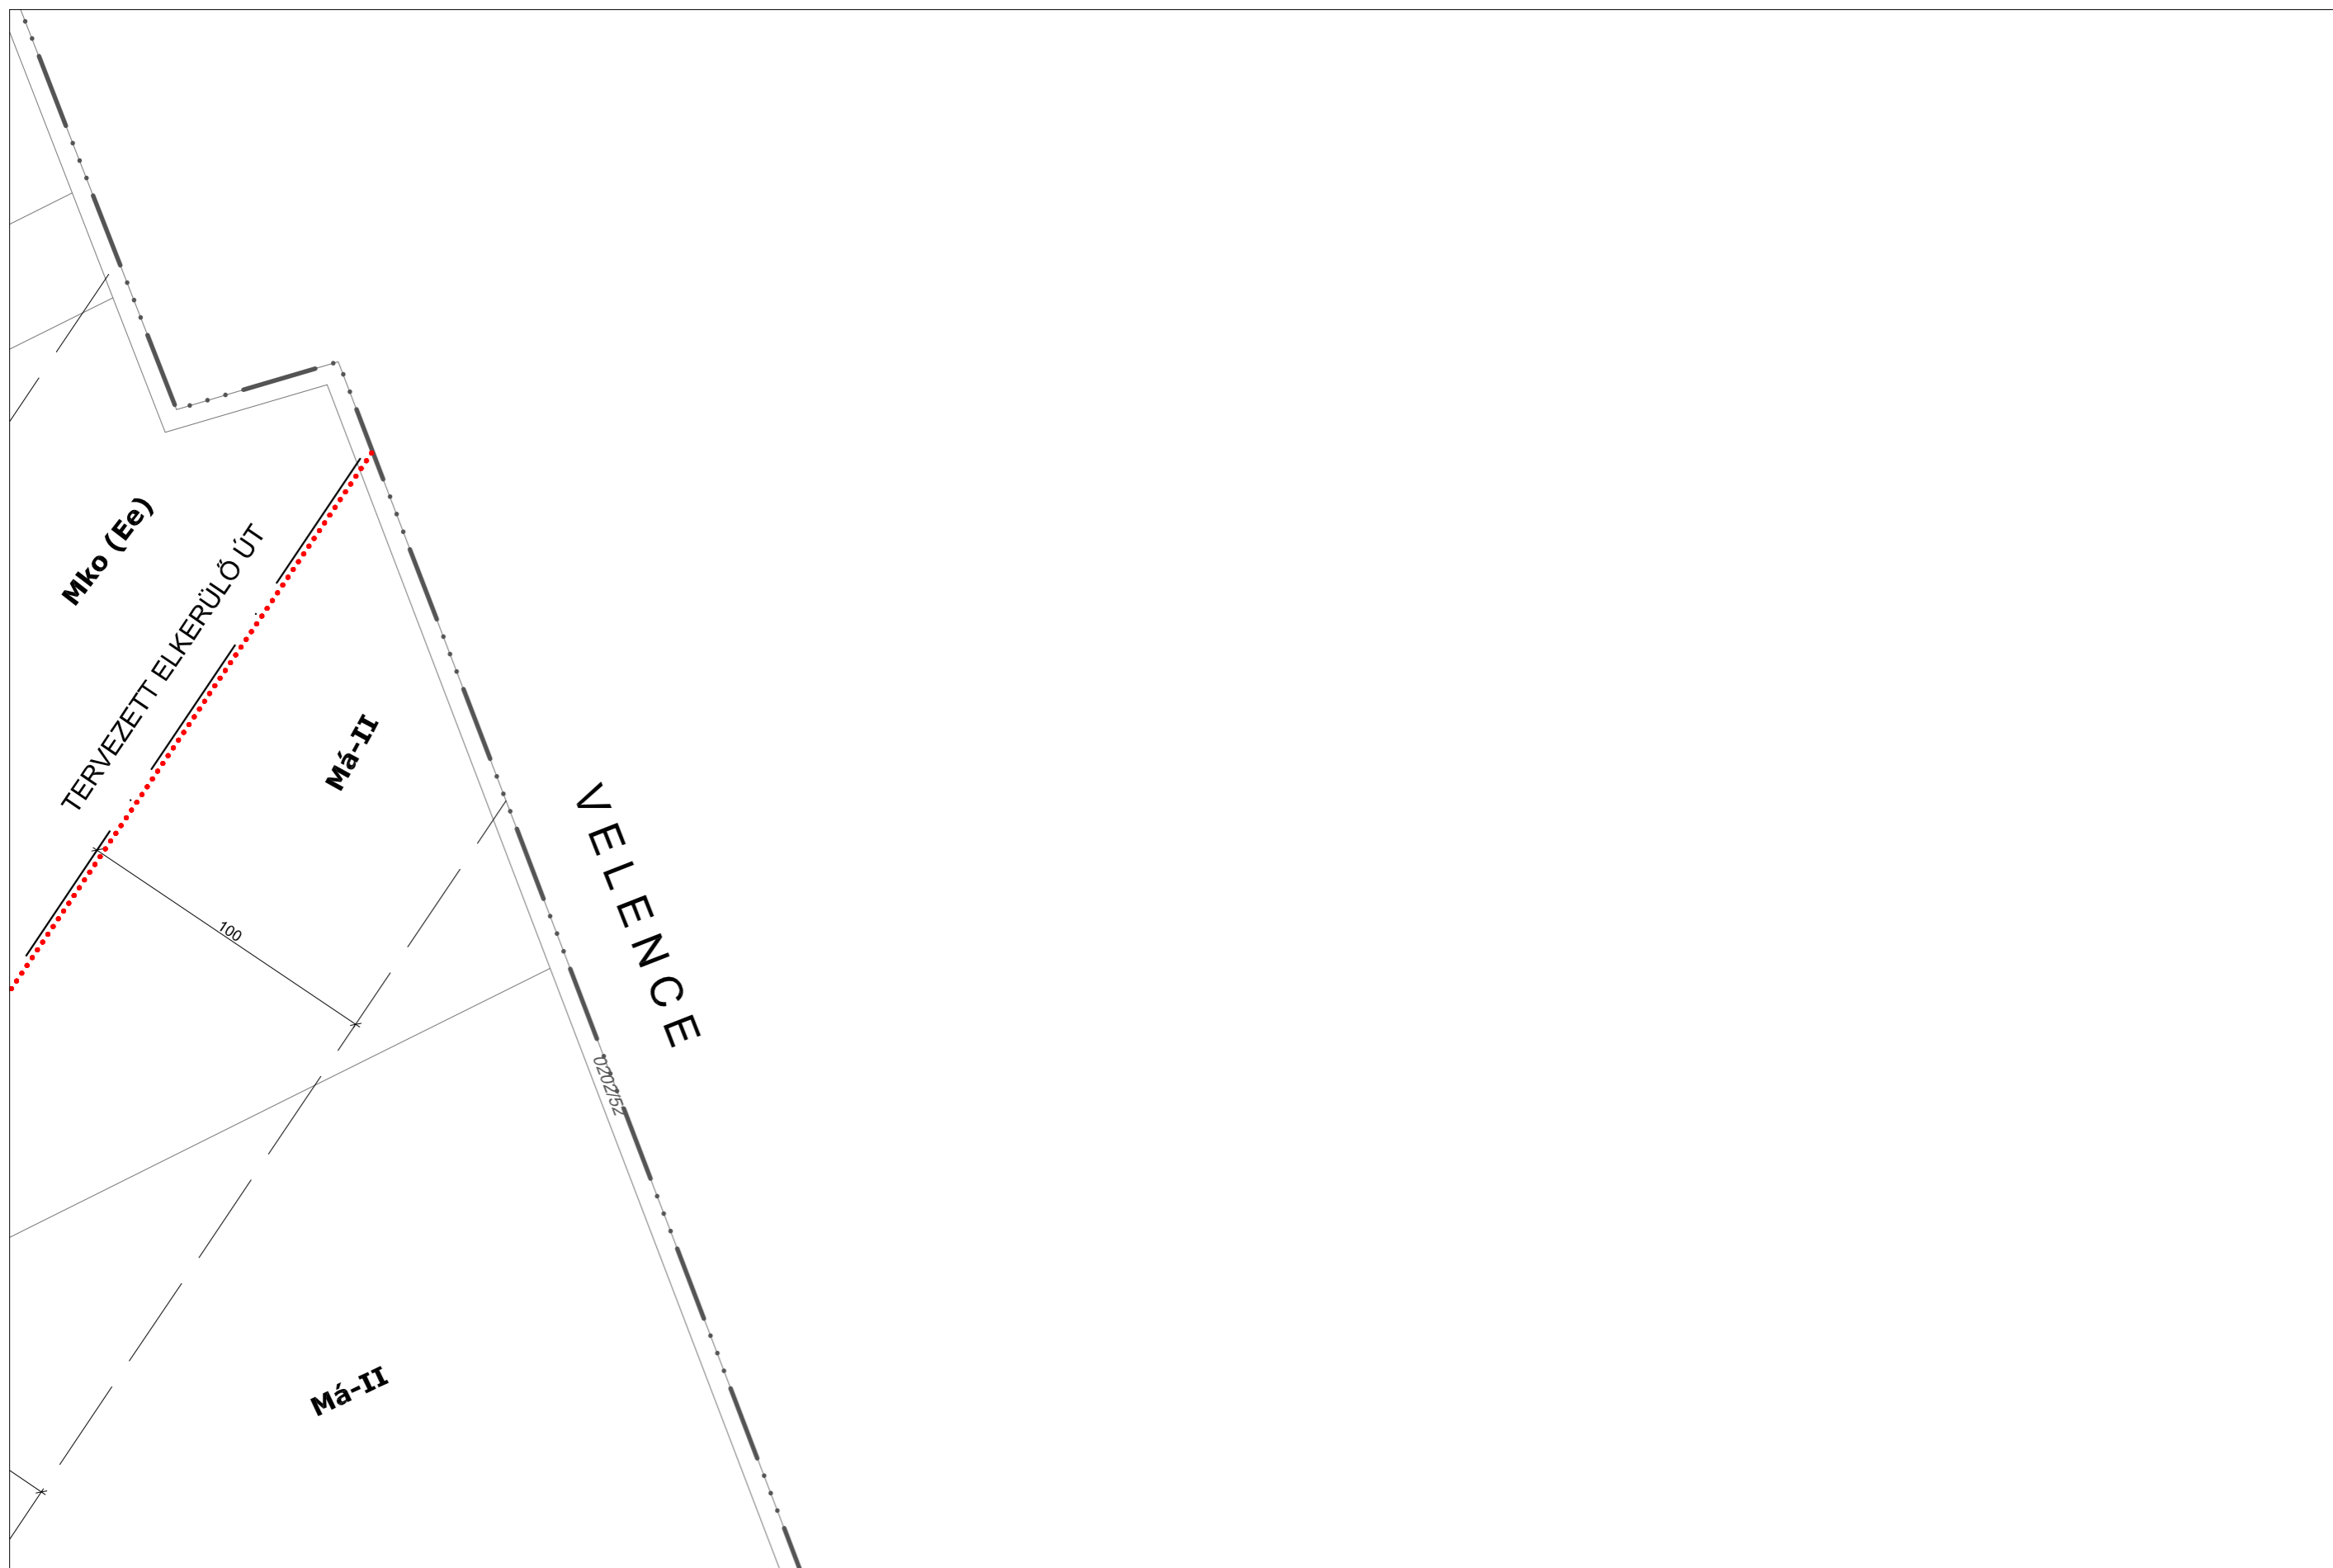


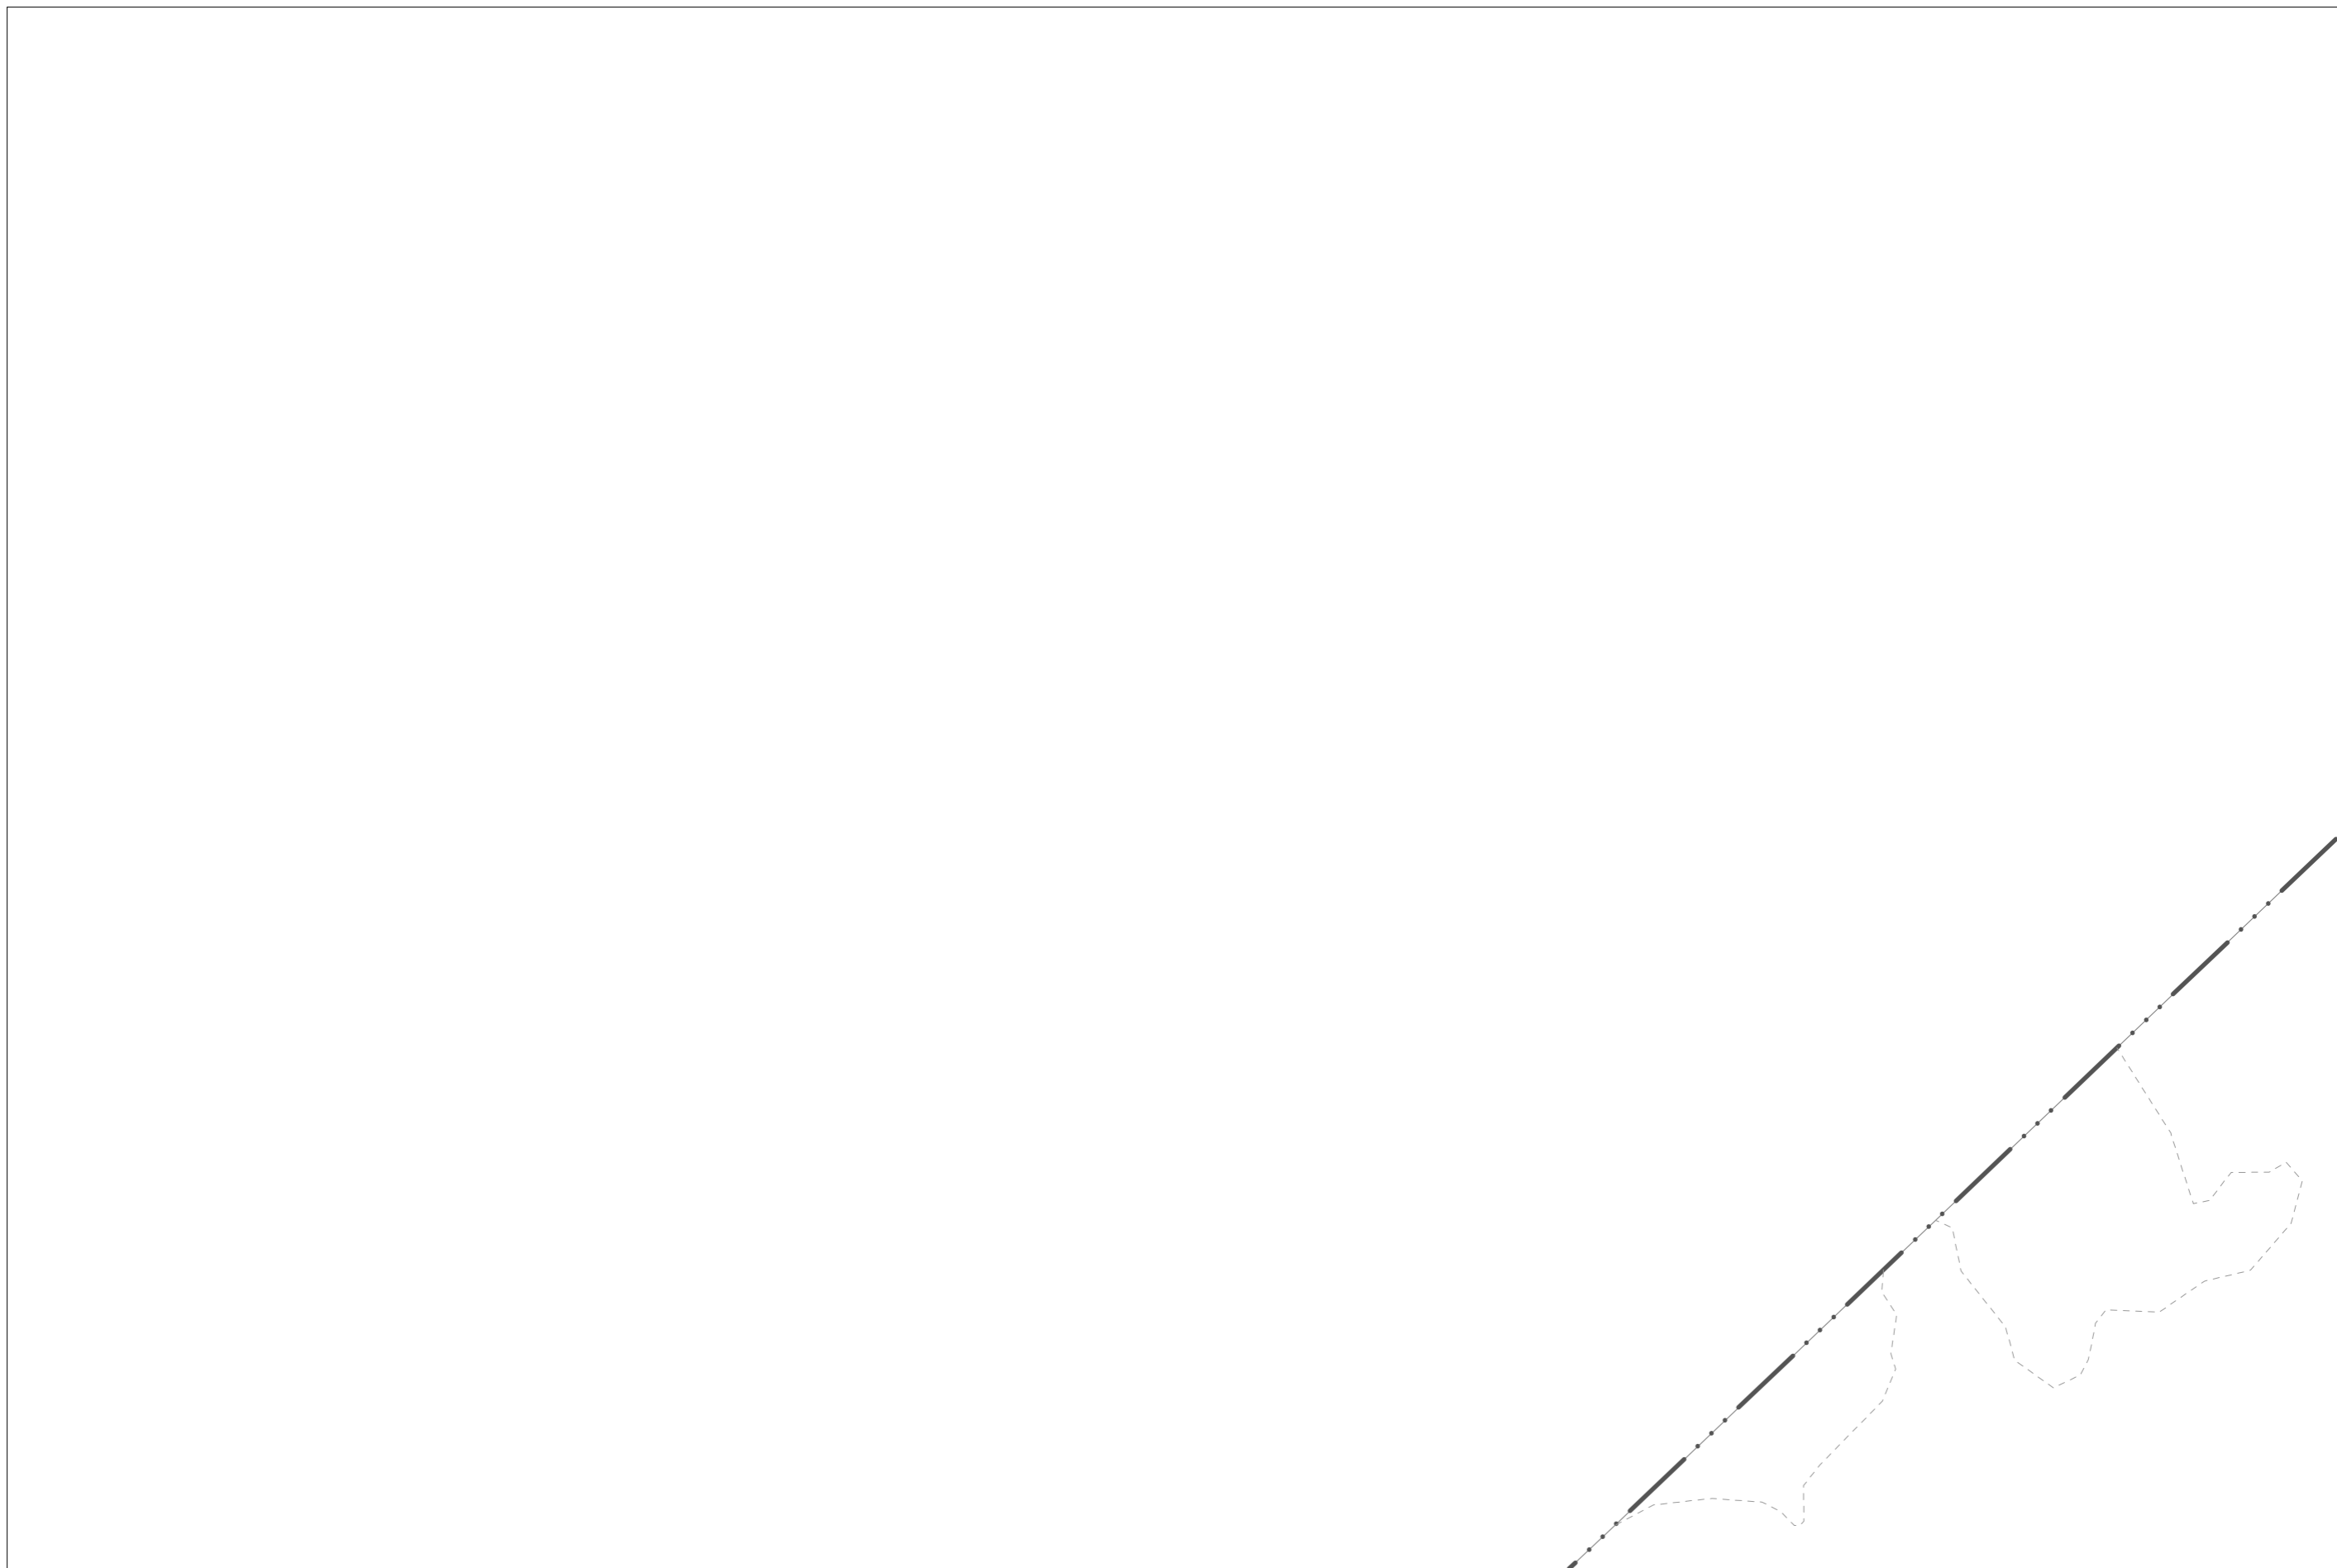


GÁRDONY TELEPÜLÉSRENDEZÉSI TERVE - SZABÁLYOZÁSI TERVLAPOK A BELTERÜLETRE M=1:2000





GÁRDONY TELEPÜLÉSRENDEZÉSI TERVE - SZABÁLYOZÁSI TERVLAPOK A BELTERÜLETRE M=1:2000

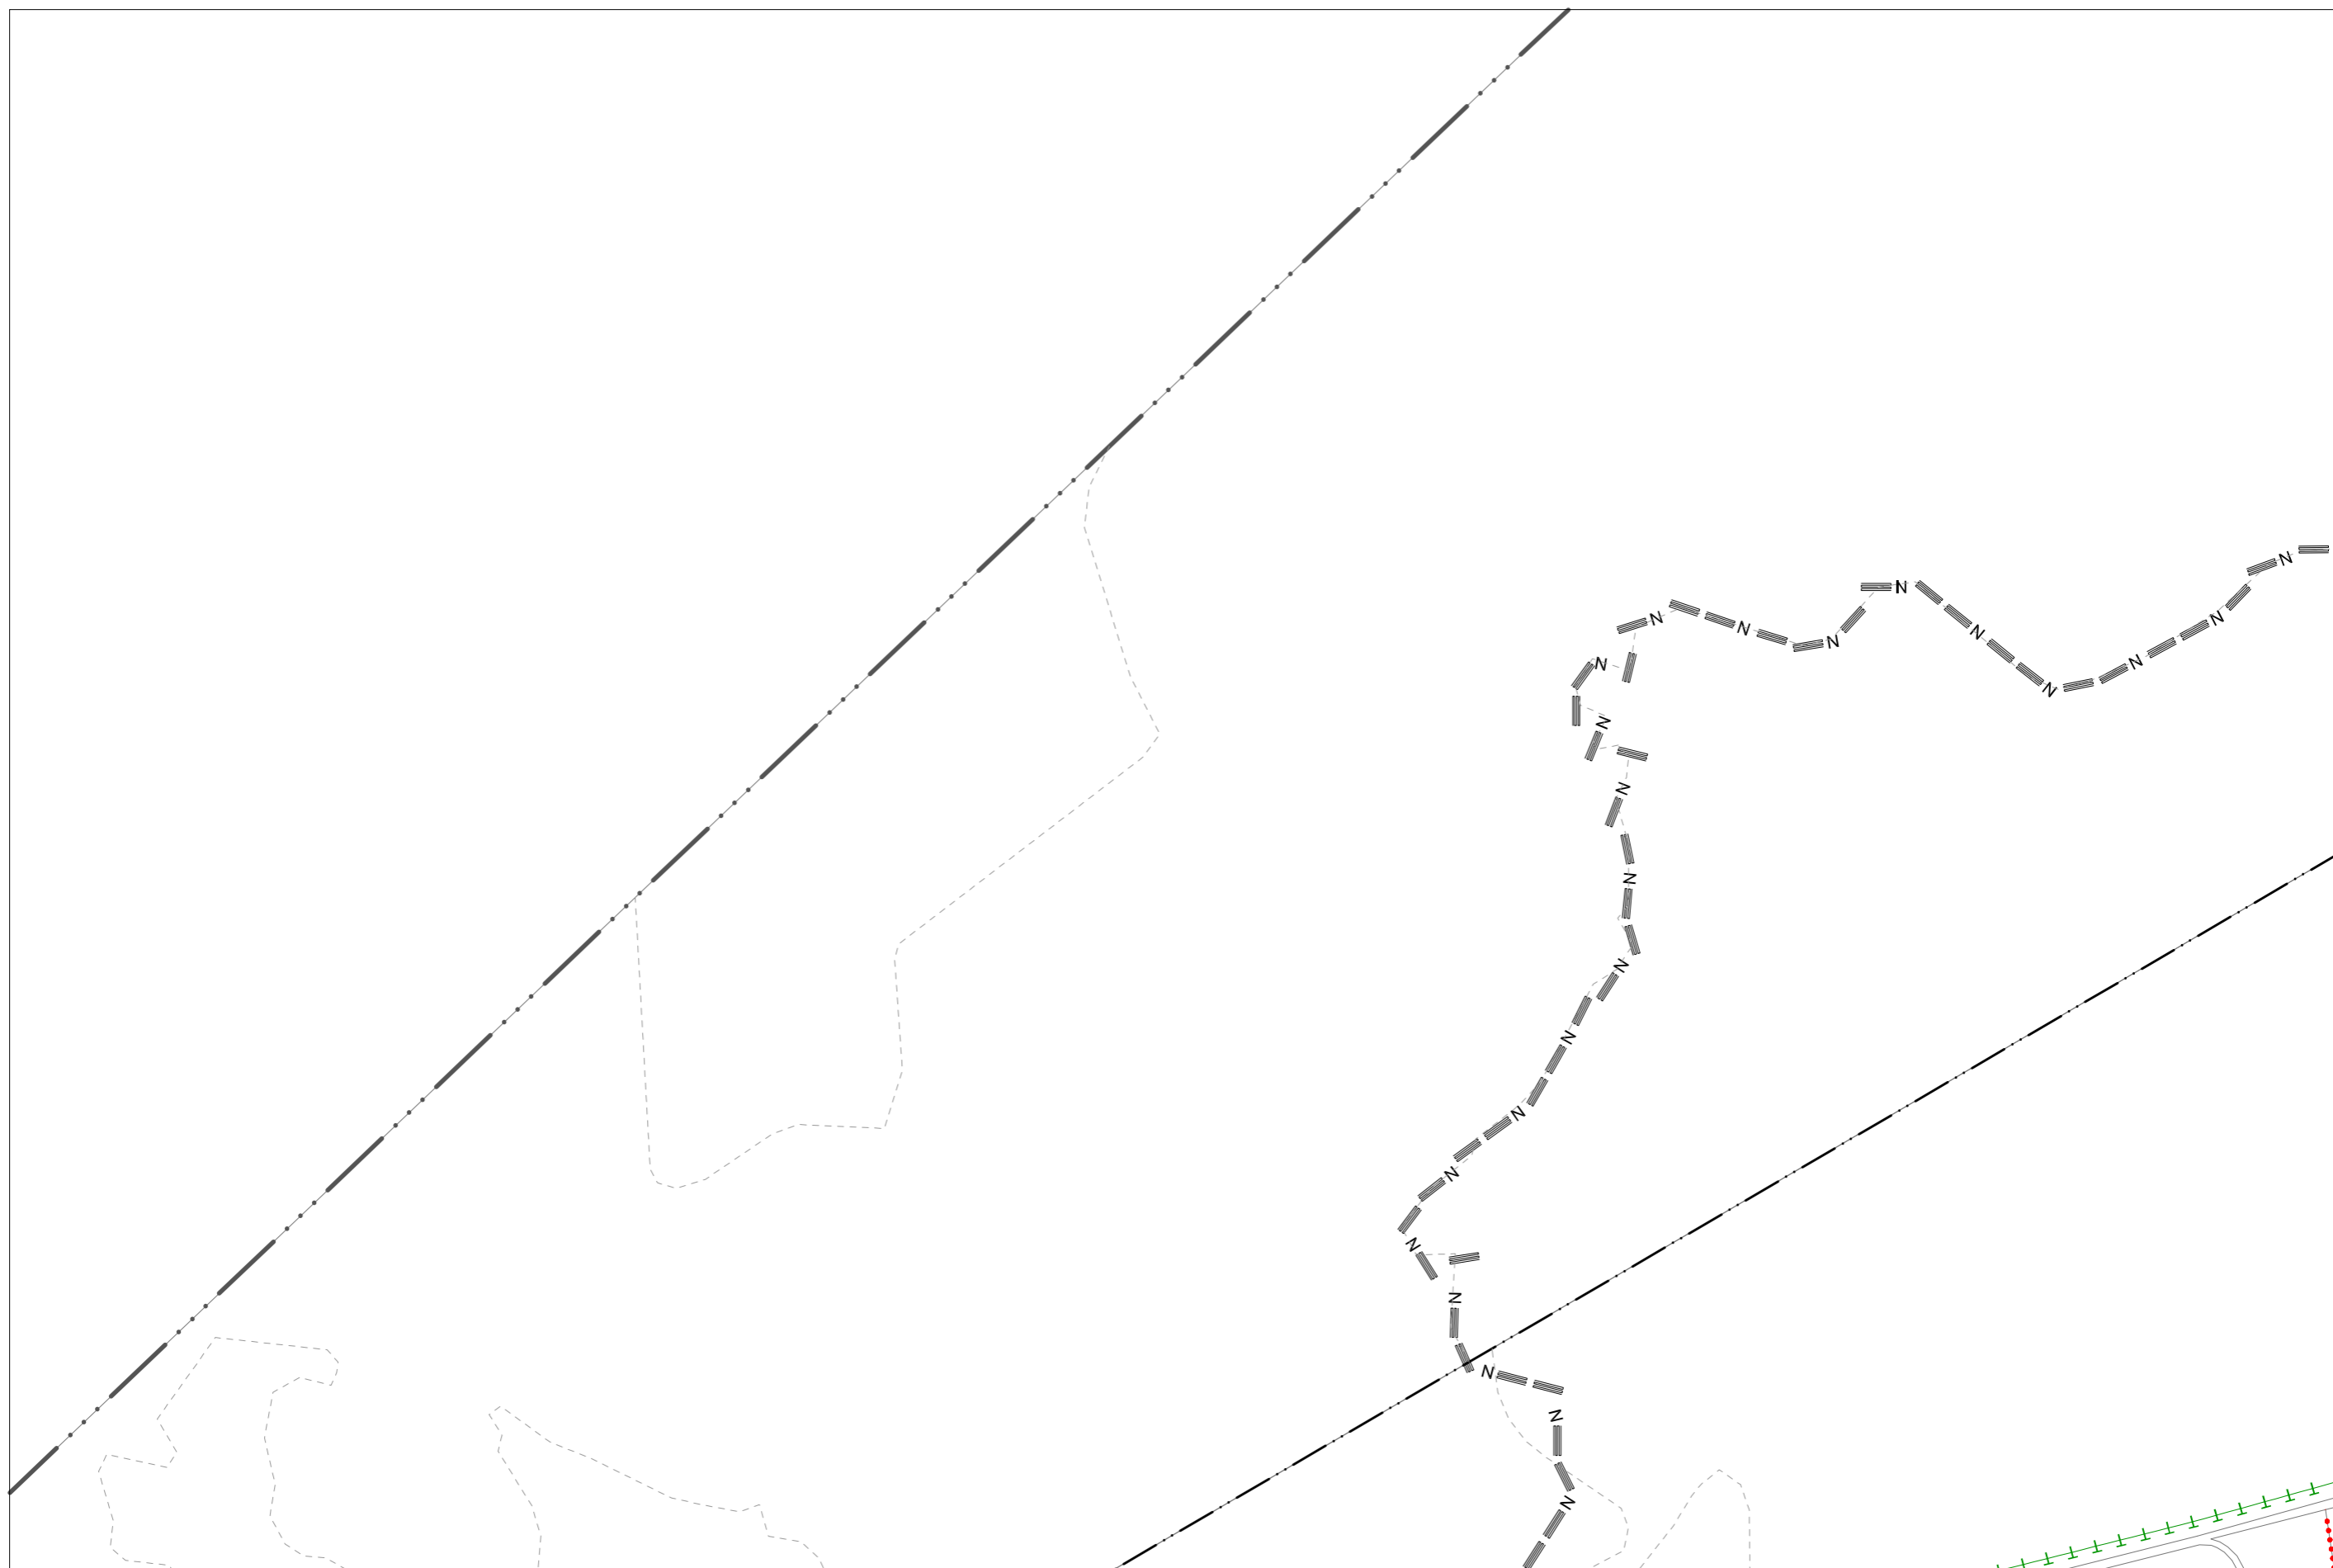


GÁRDONY TELEPÜLÉSRENDEZÉSI TERVE - SZABÁLYOZÁSI TERVLAPOK A BELTERÜLETRE M=1:2000

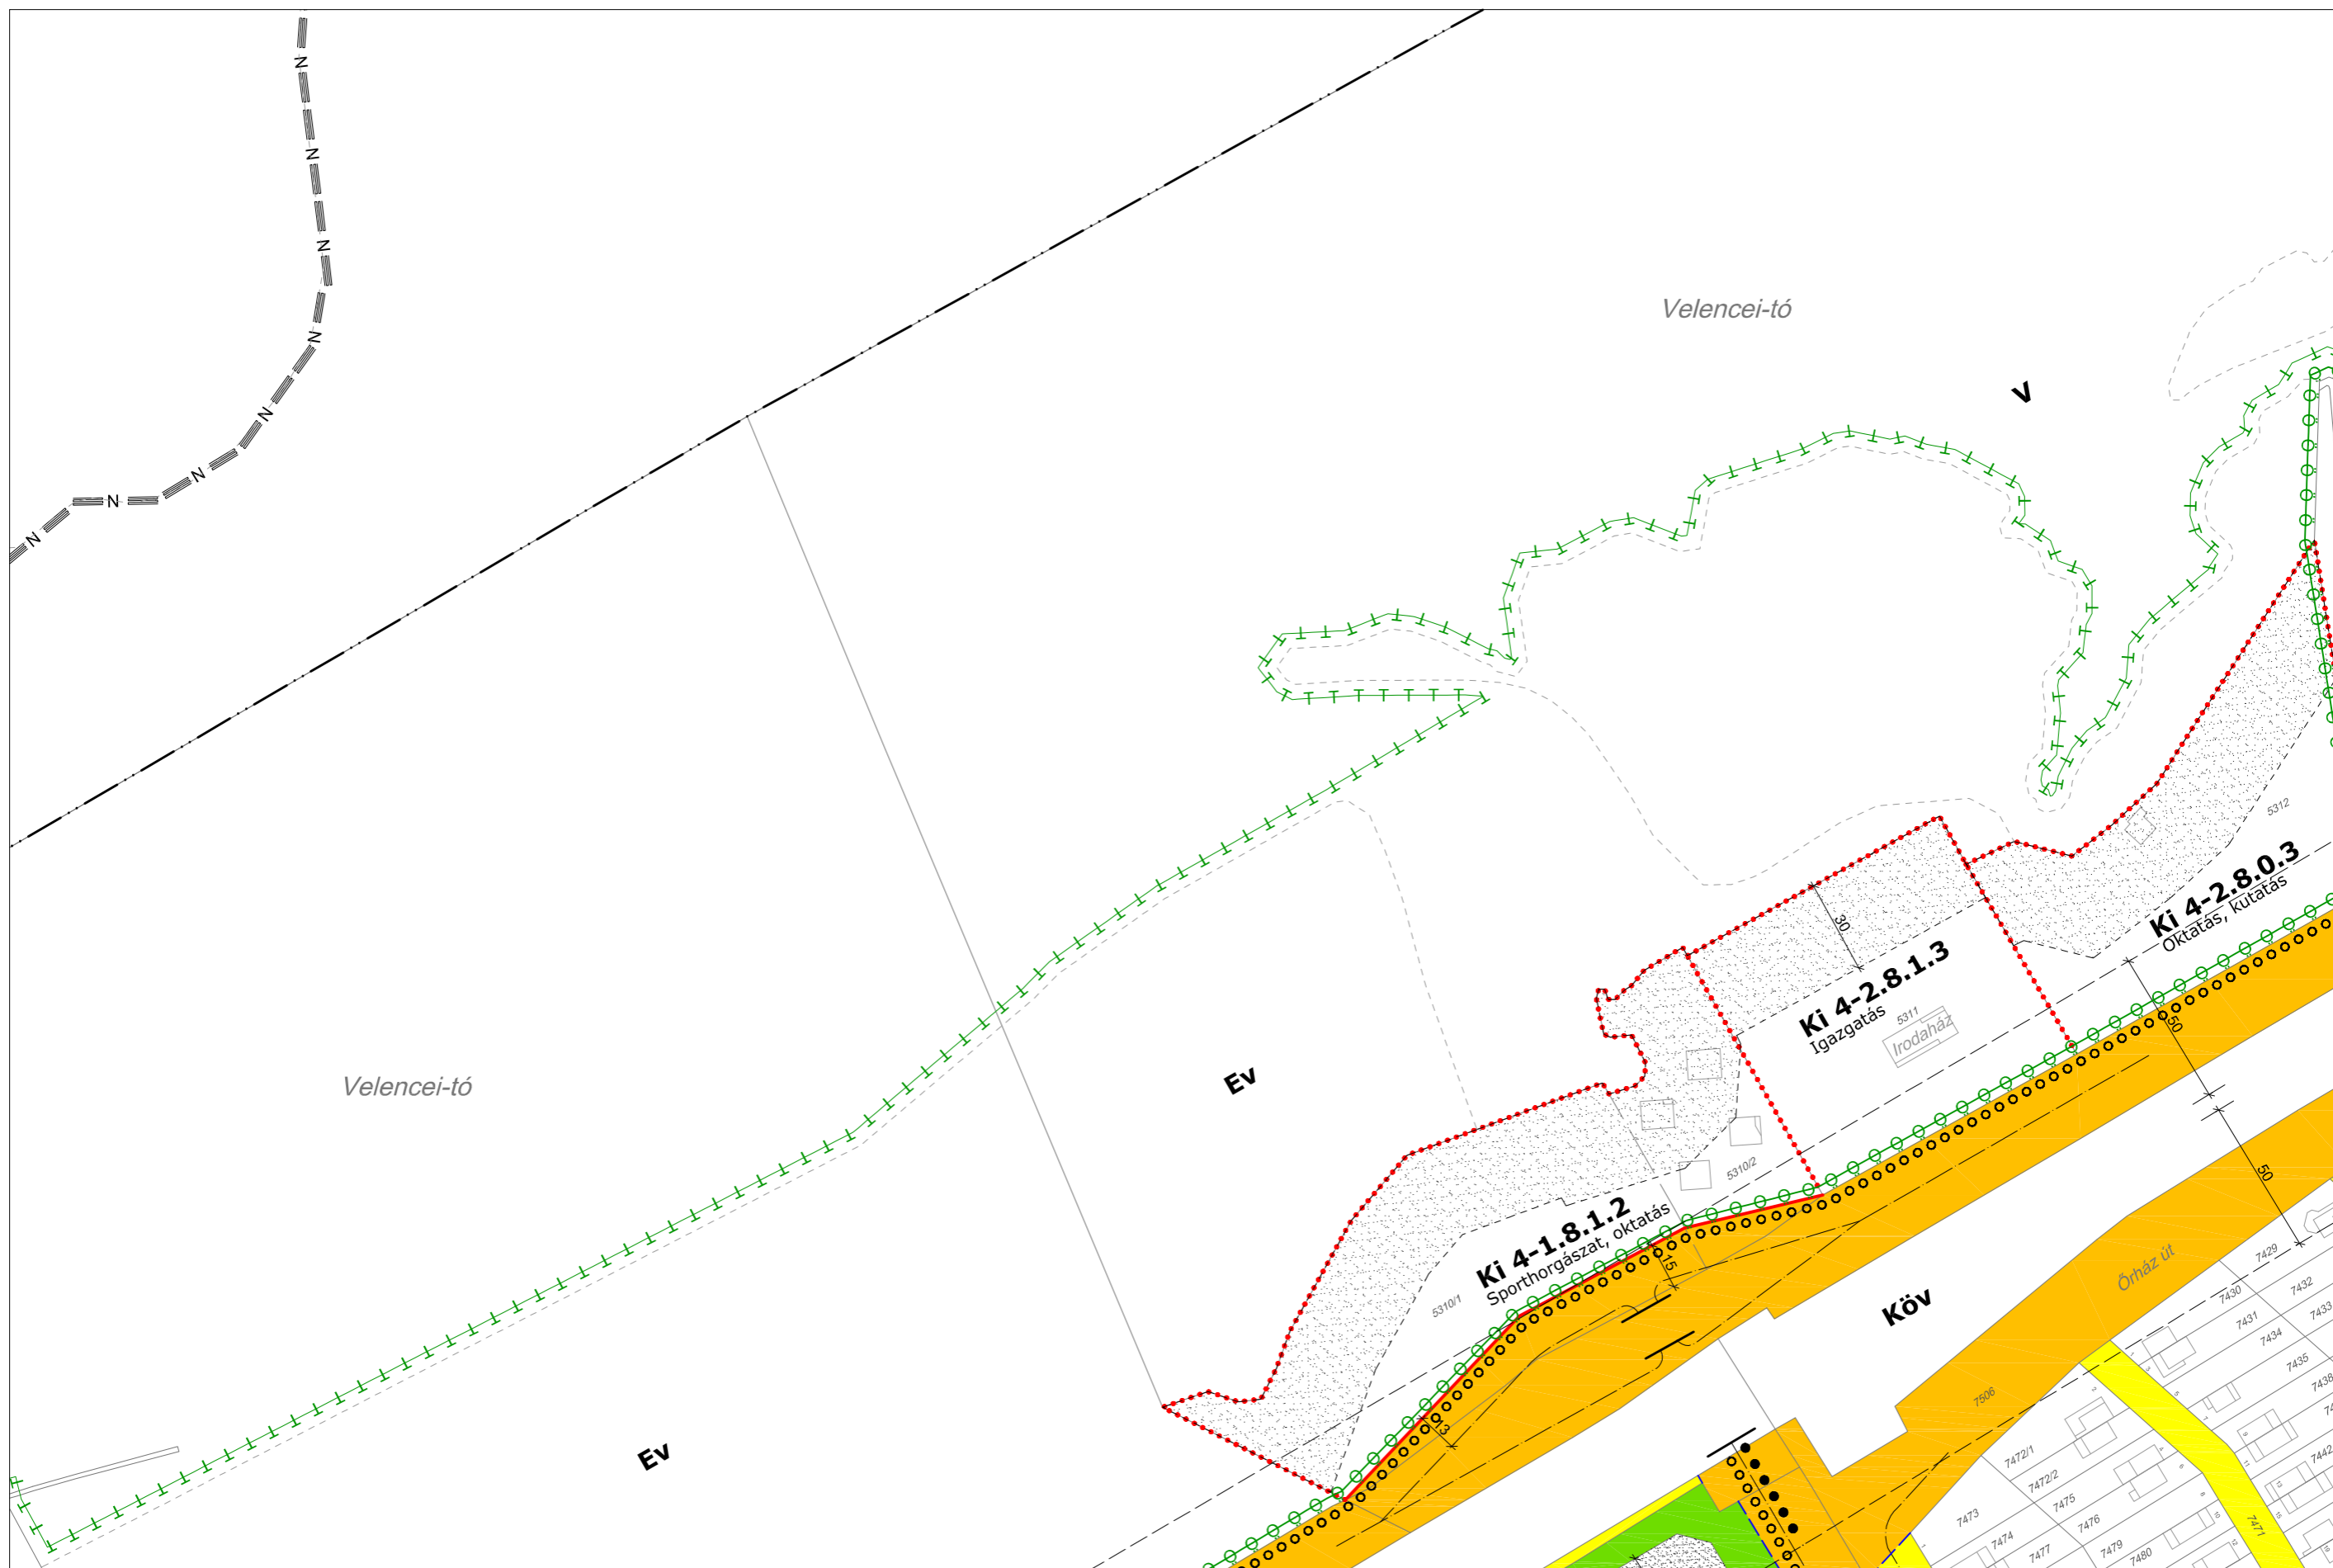

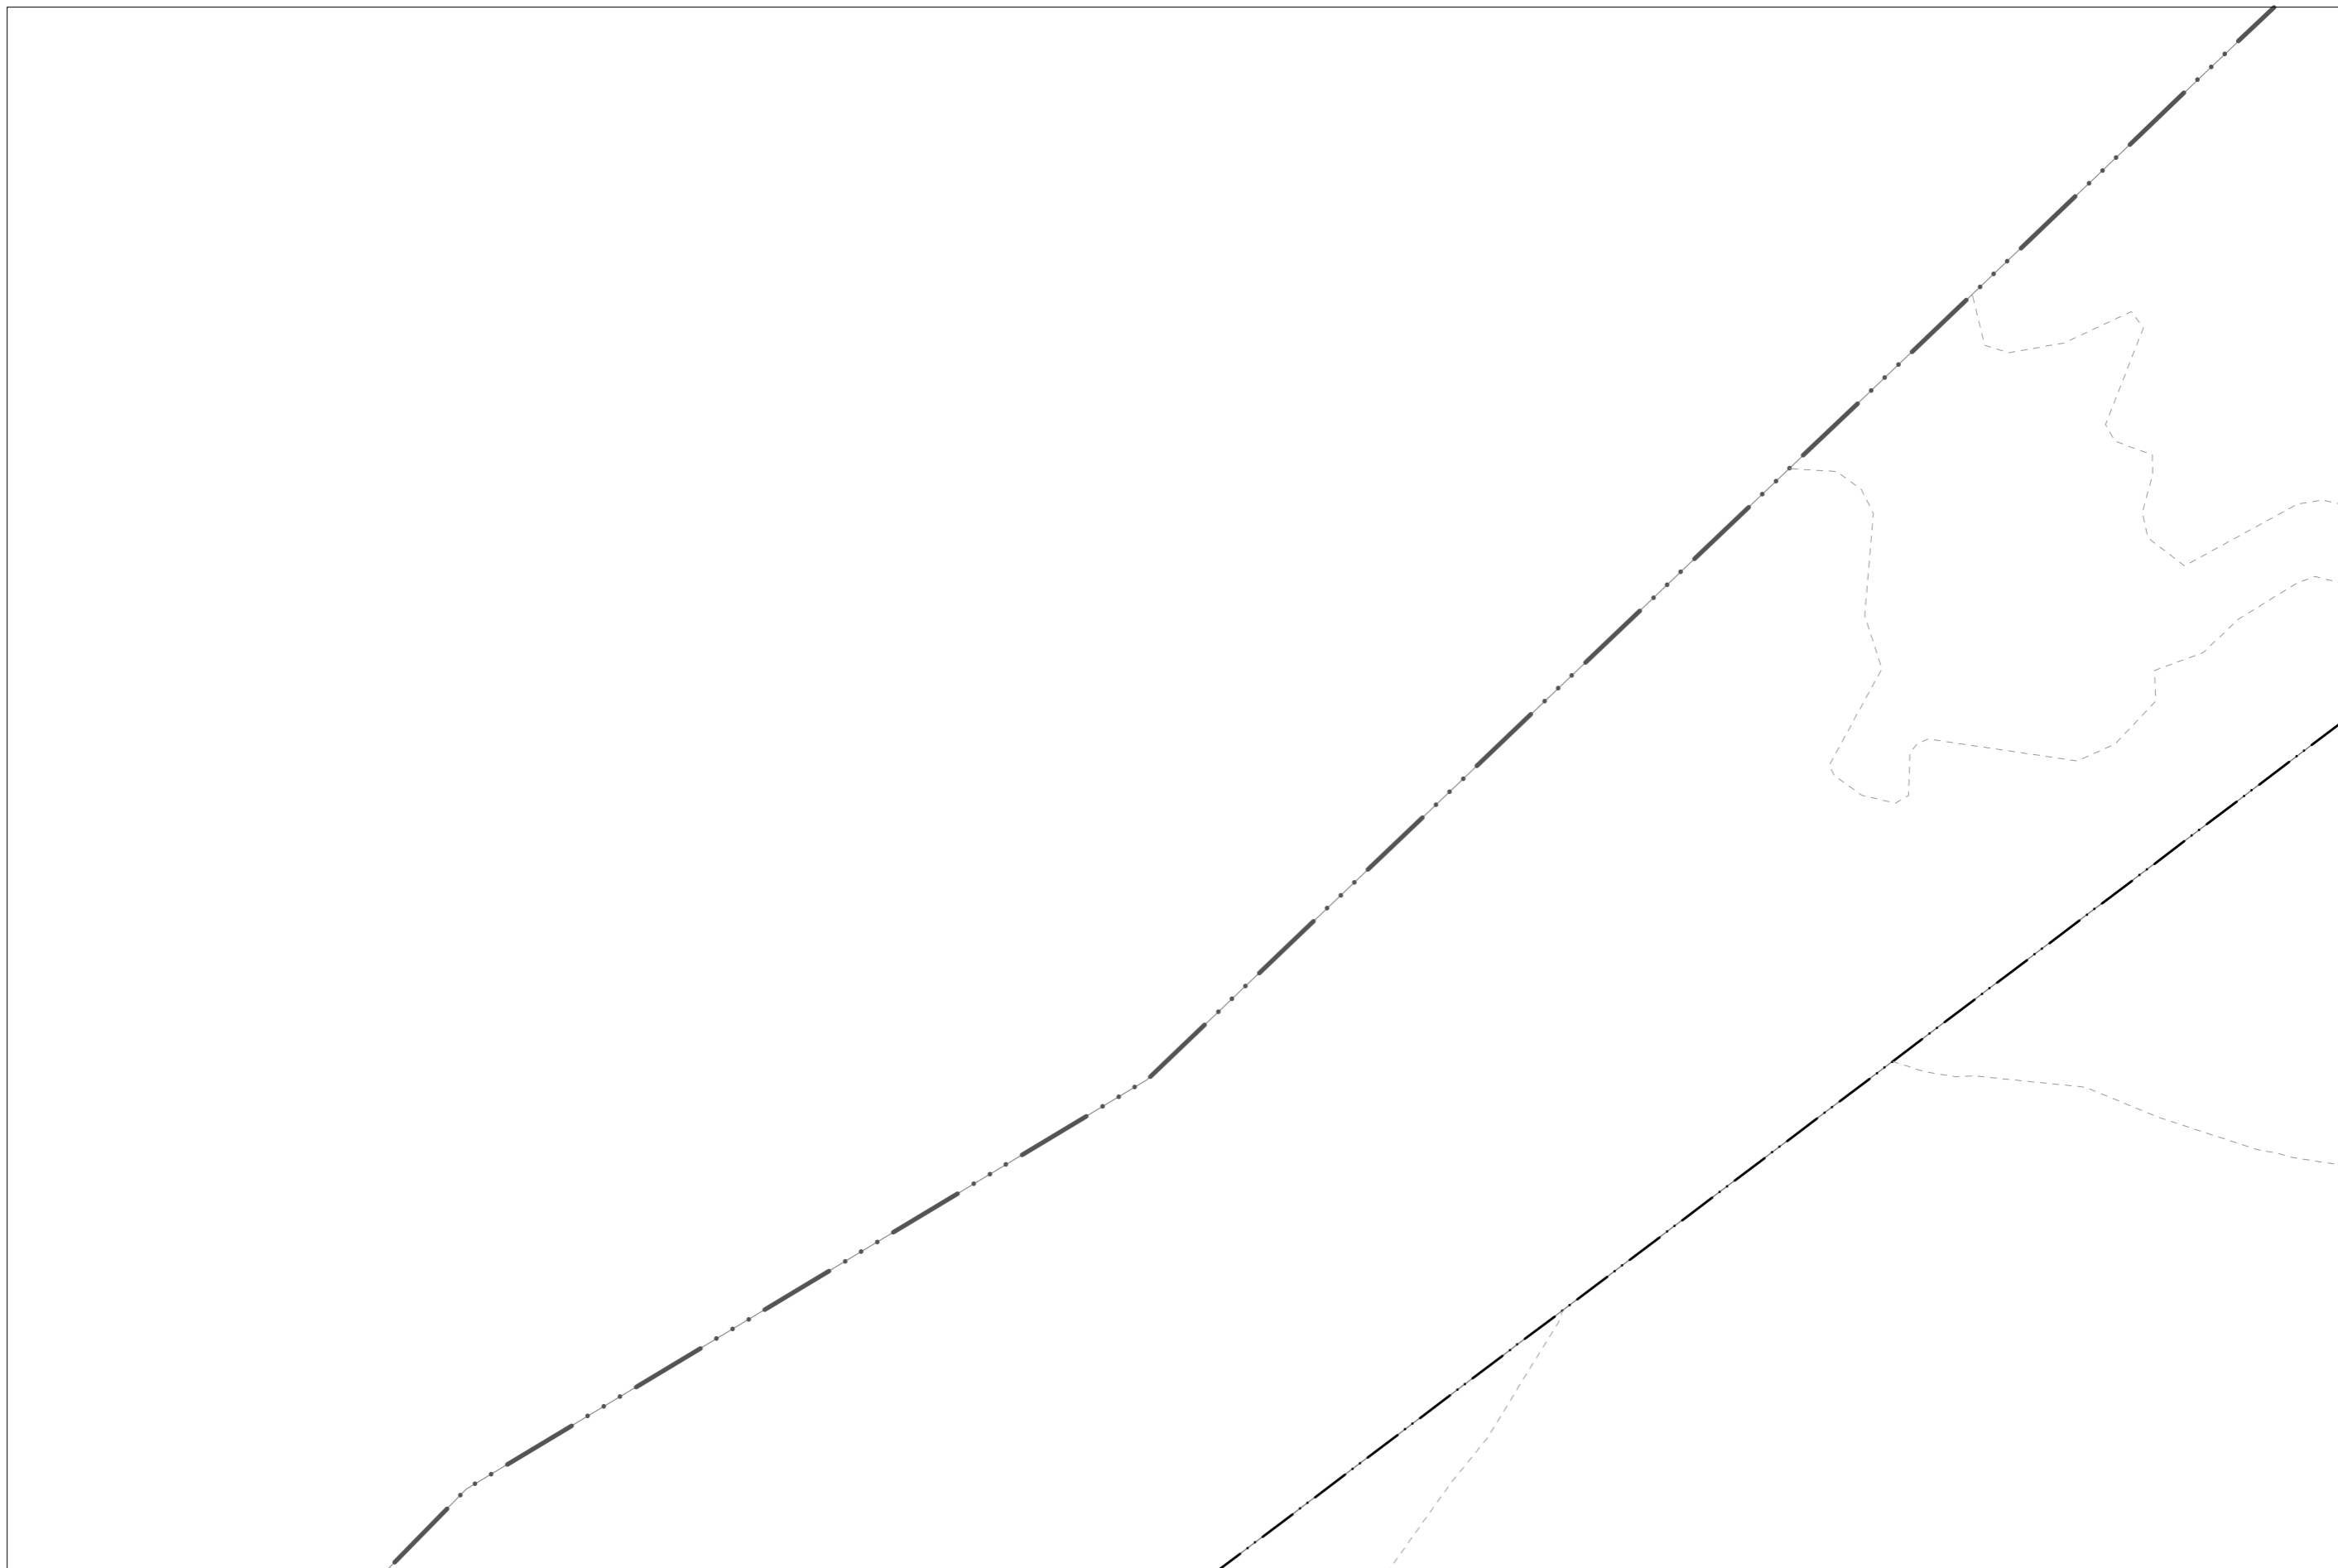


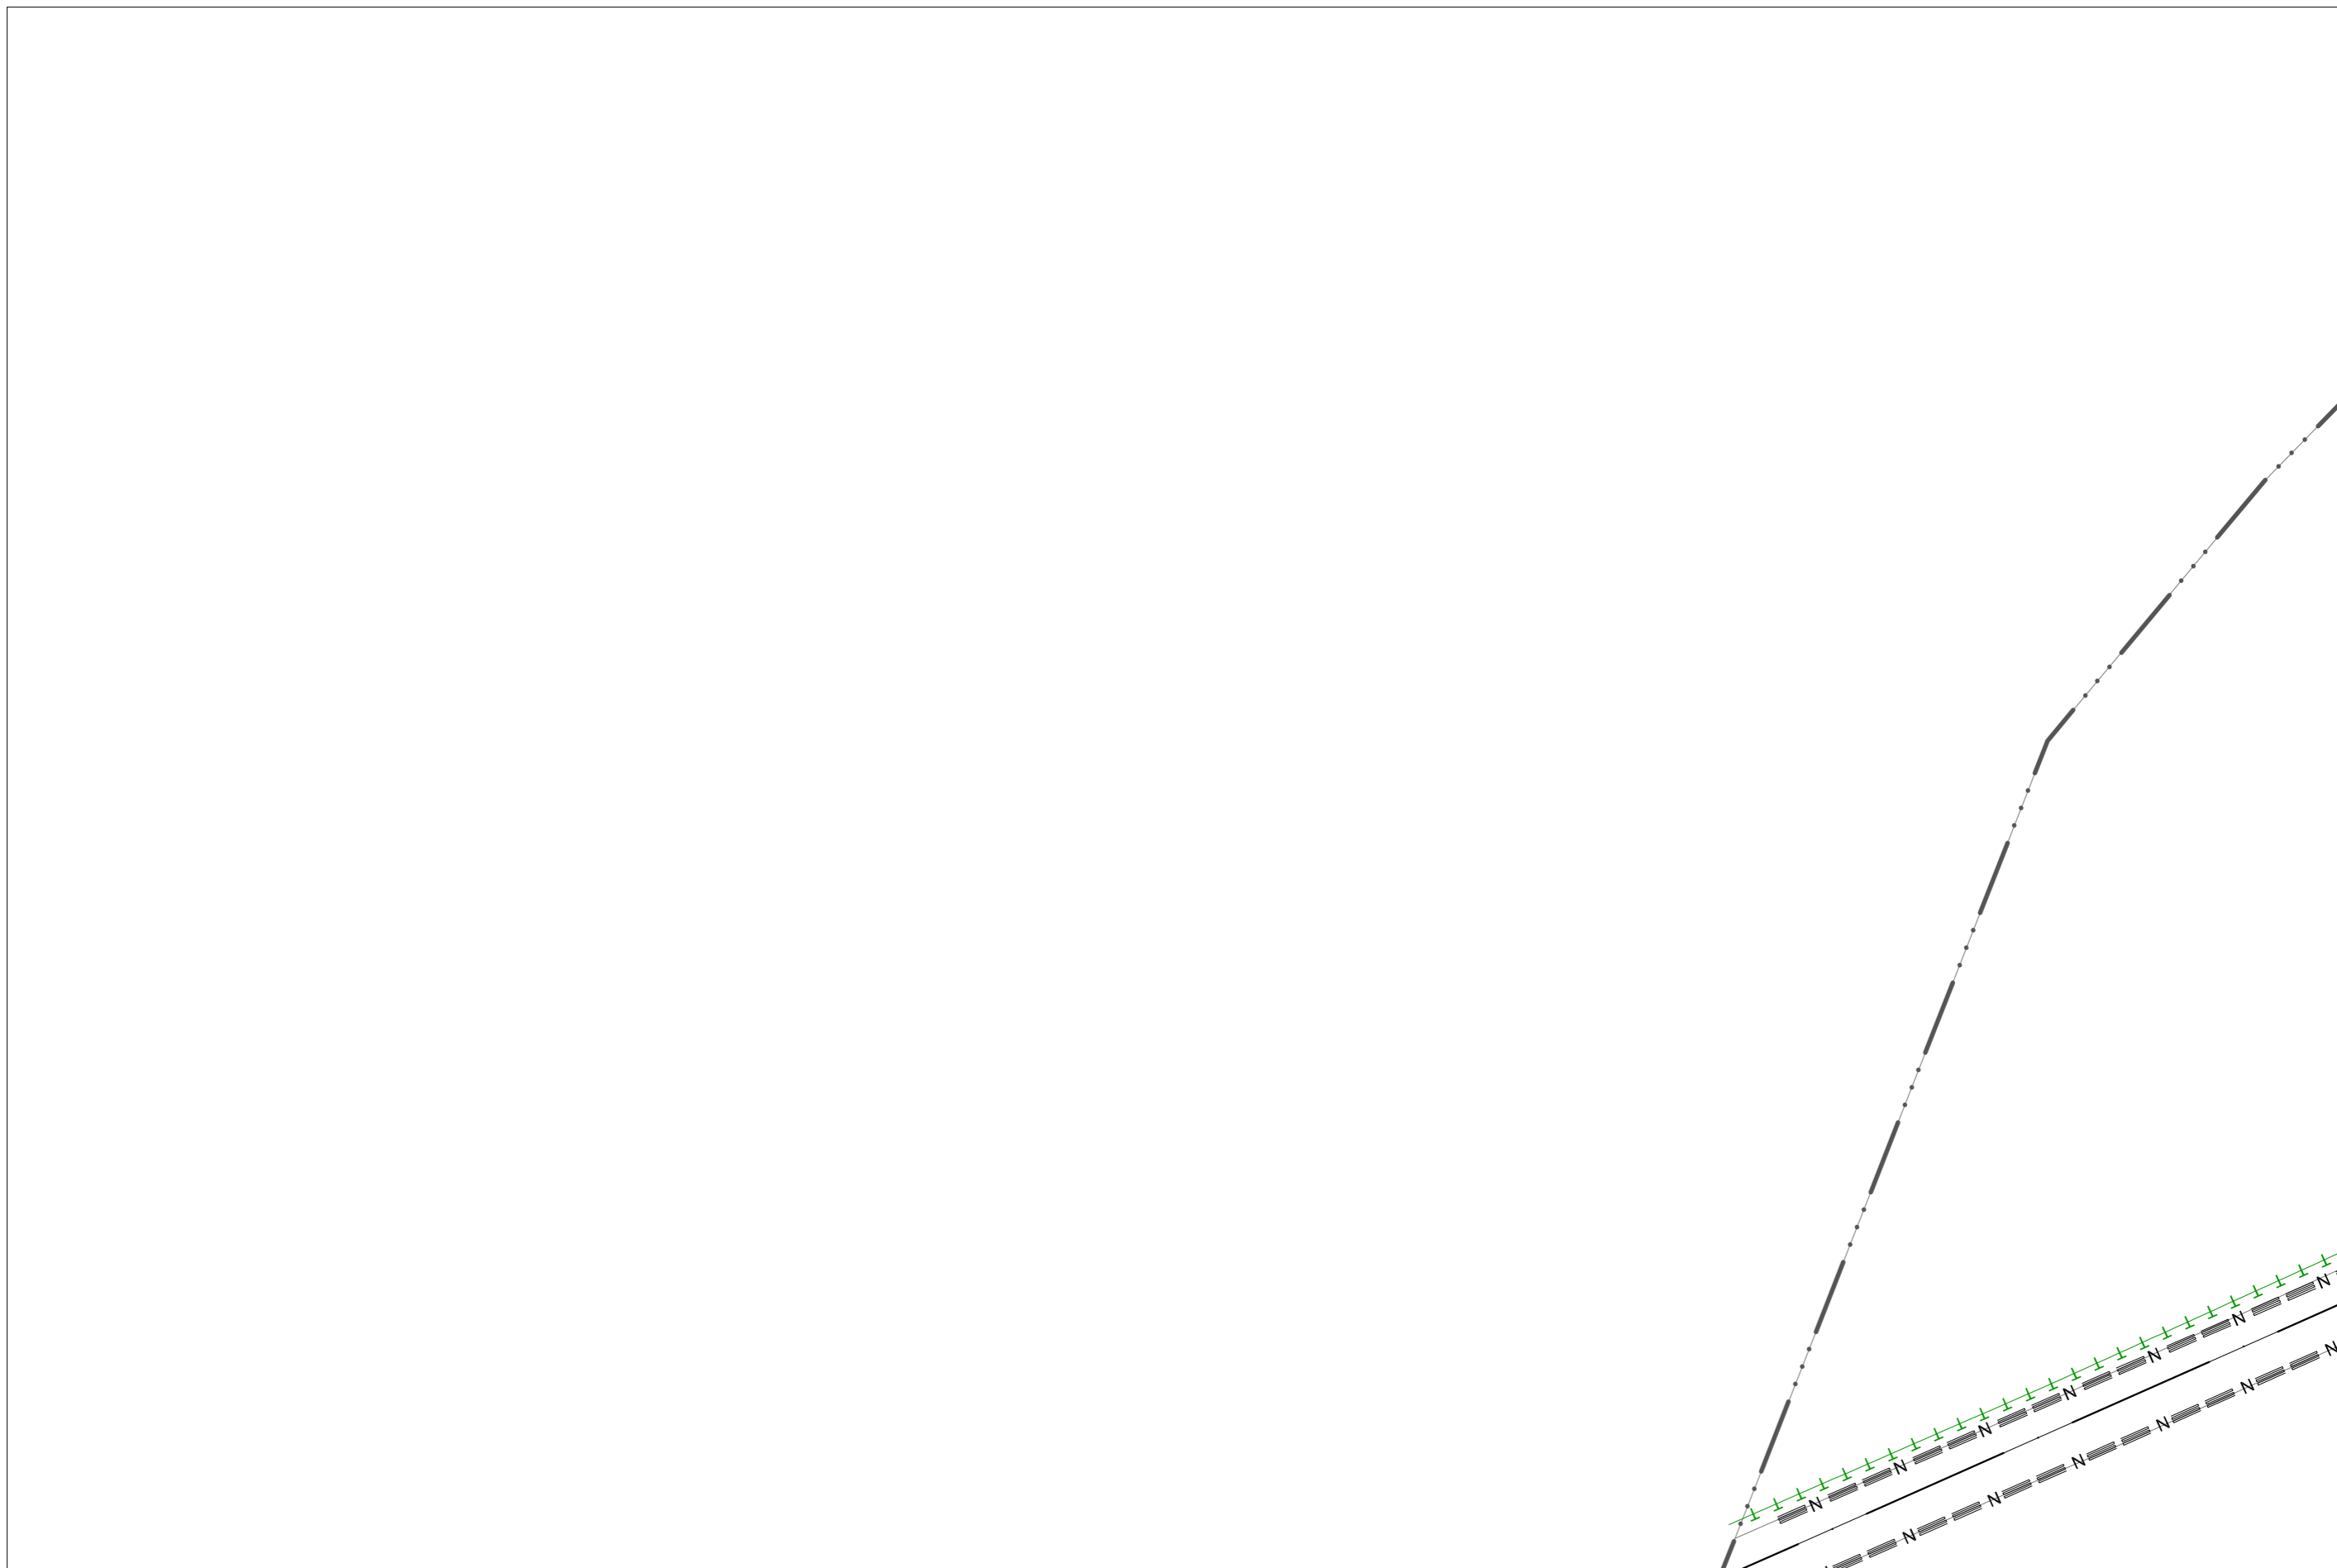

GÁRDONY TELEPÜLÉSRENDEZÉSI TERVE - SZABÁLYOZÁSI TERVLAPOK A BELTERÜLETRE M=1:2000

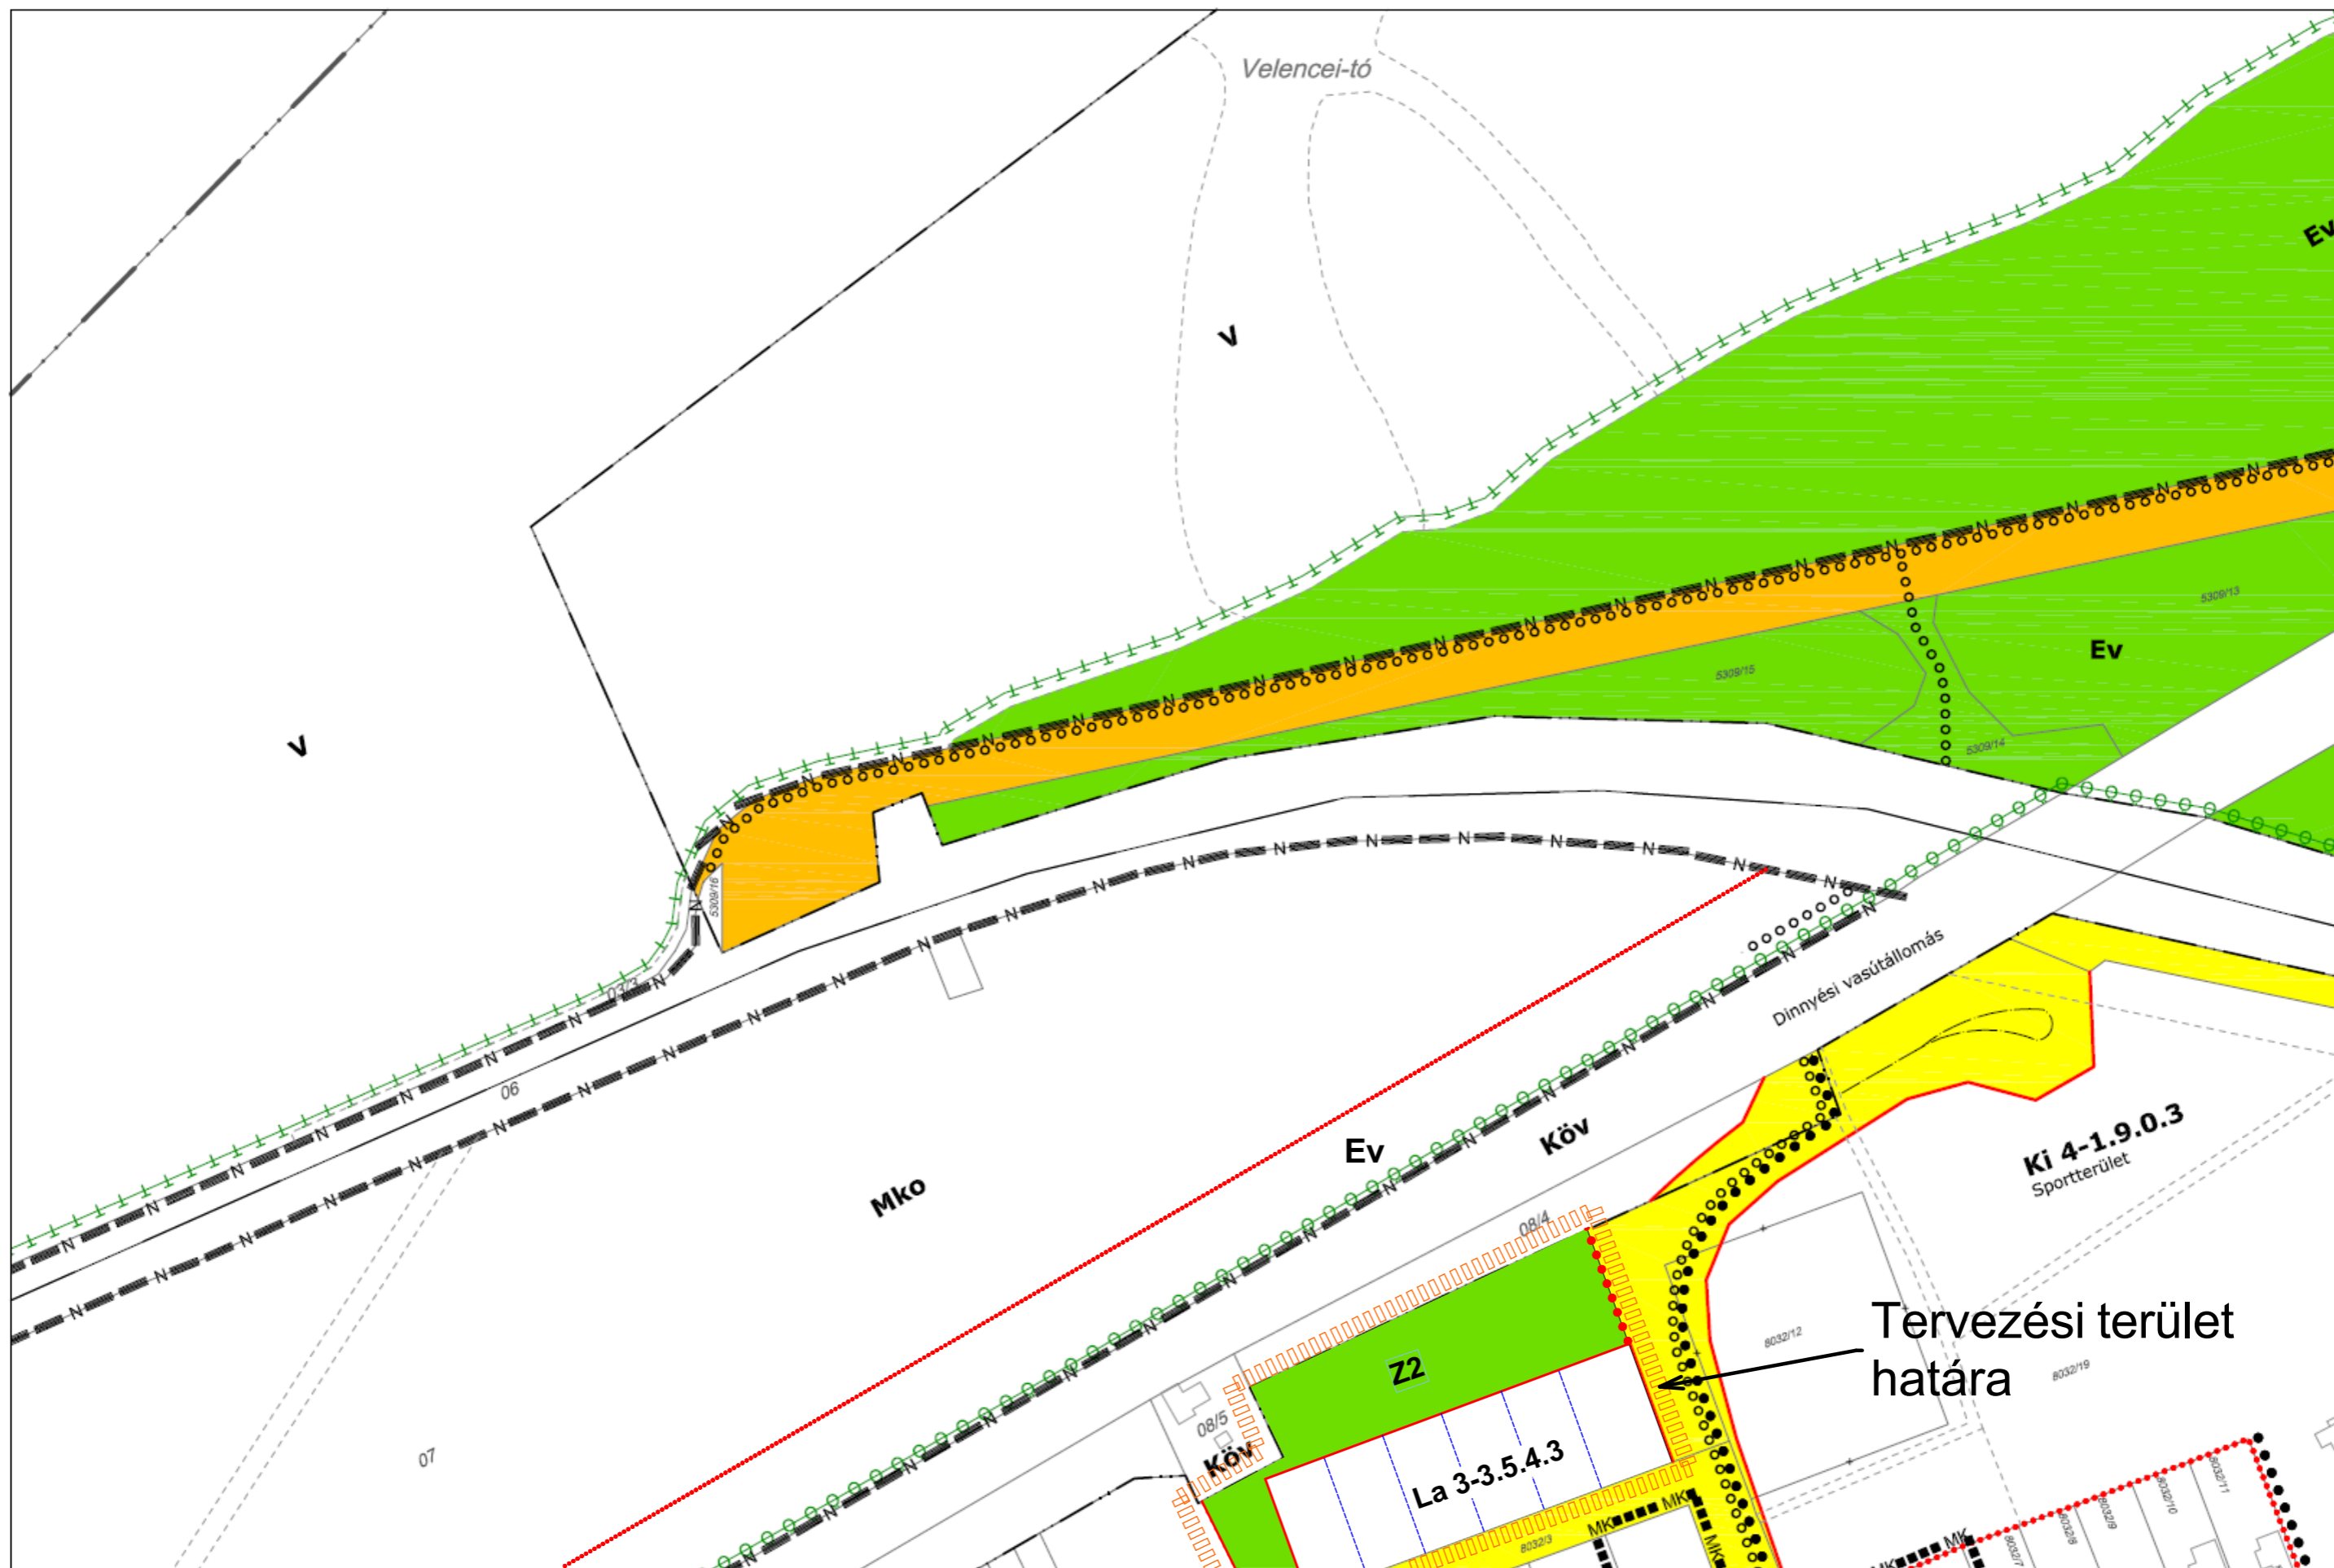


GÁRDONY TELEPÜLÉSRENDEZÉSI TERVE - SZABÁLYOZÁSI TERVLAPOK A BELTERÜLETRE M=1:2000

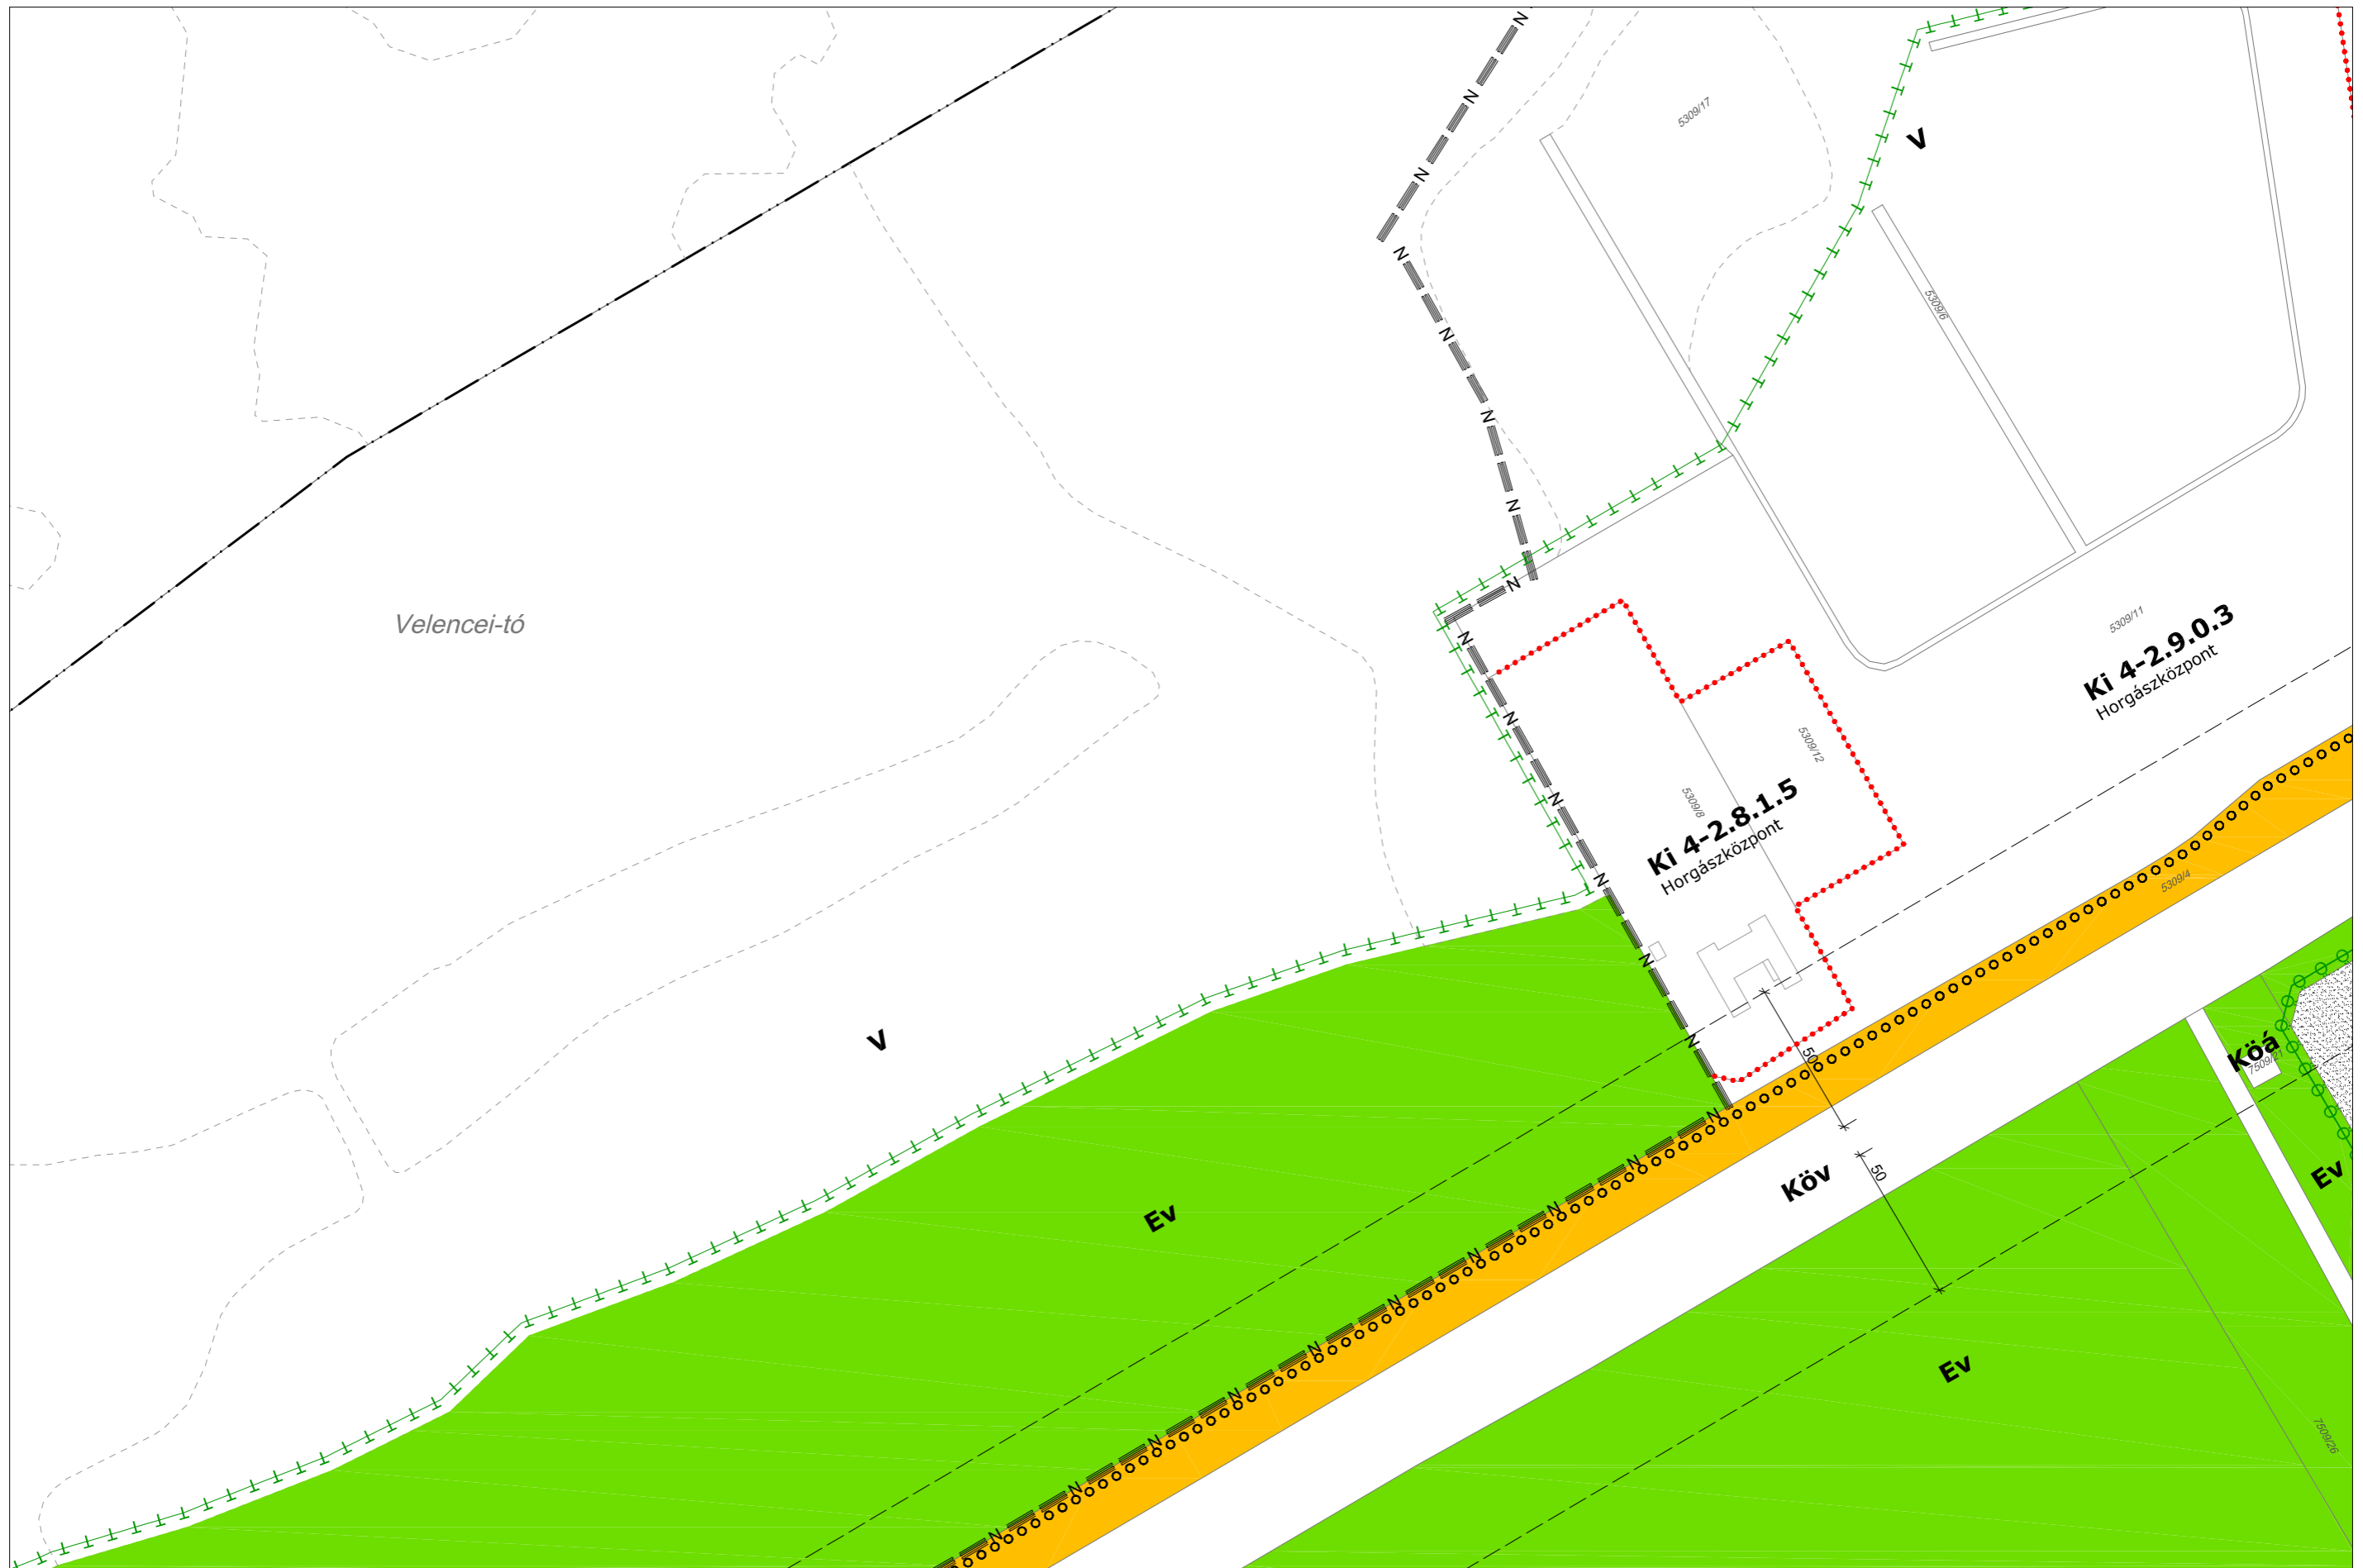


GÁRDONY TELEPÜLÉSRENDEZÉSI TERVE - SZABÁLYOZÁSI TERVLAPOK A BELTERÜLETRE M=1:2000




GÁRDONY TELEPÜLÉSRENDEZÉSI TERVE - SZABÁLYOZÁSI TERVLAPOK A BELTERÜLETRE M=1:2000

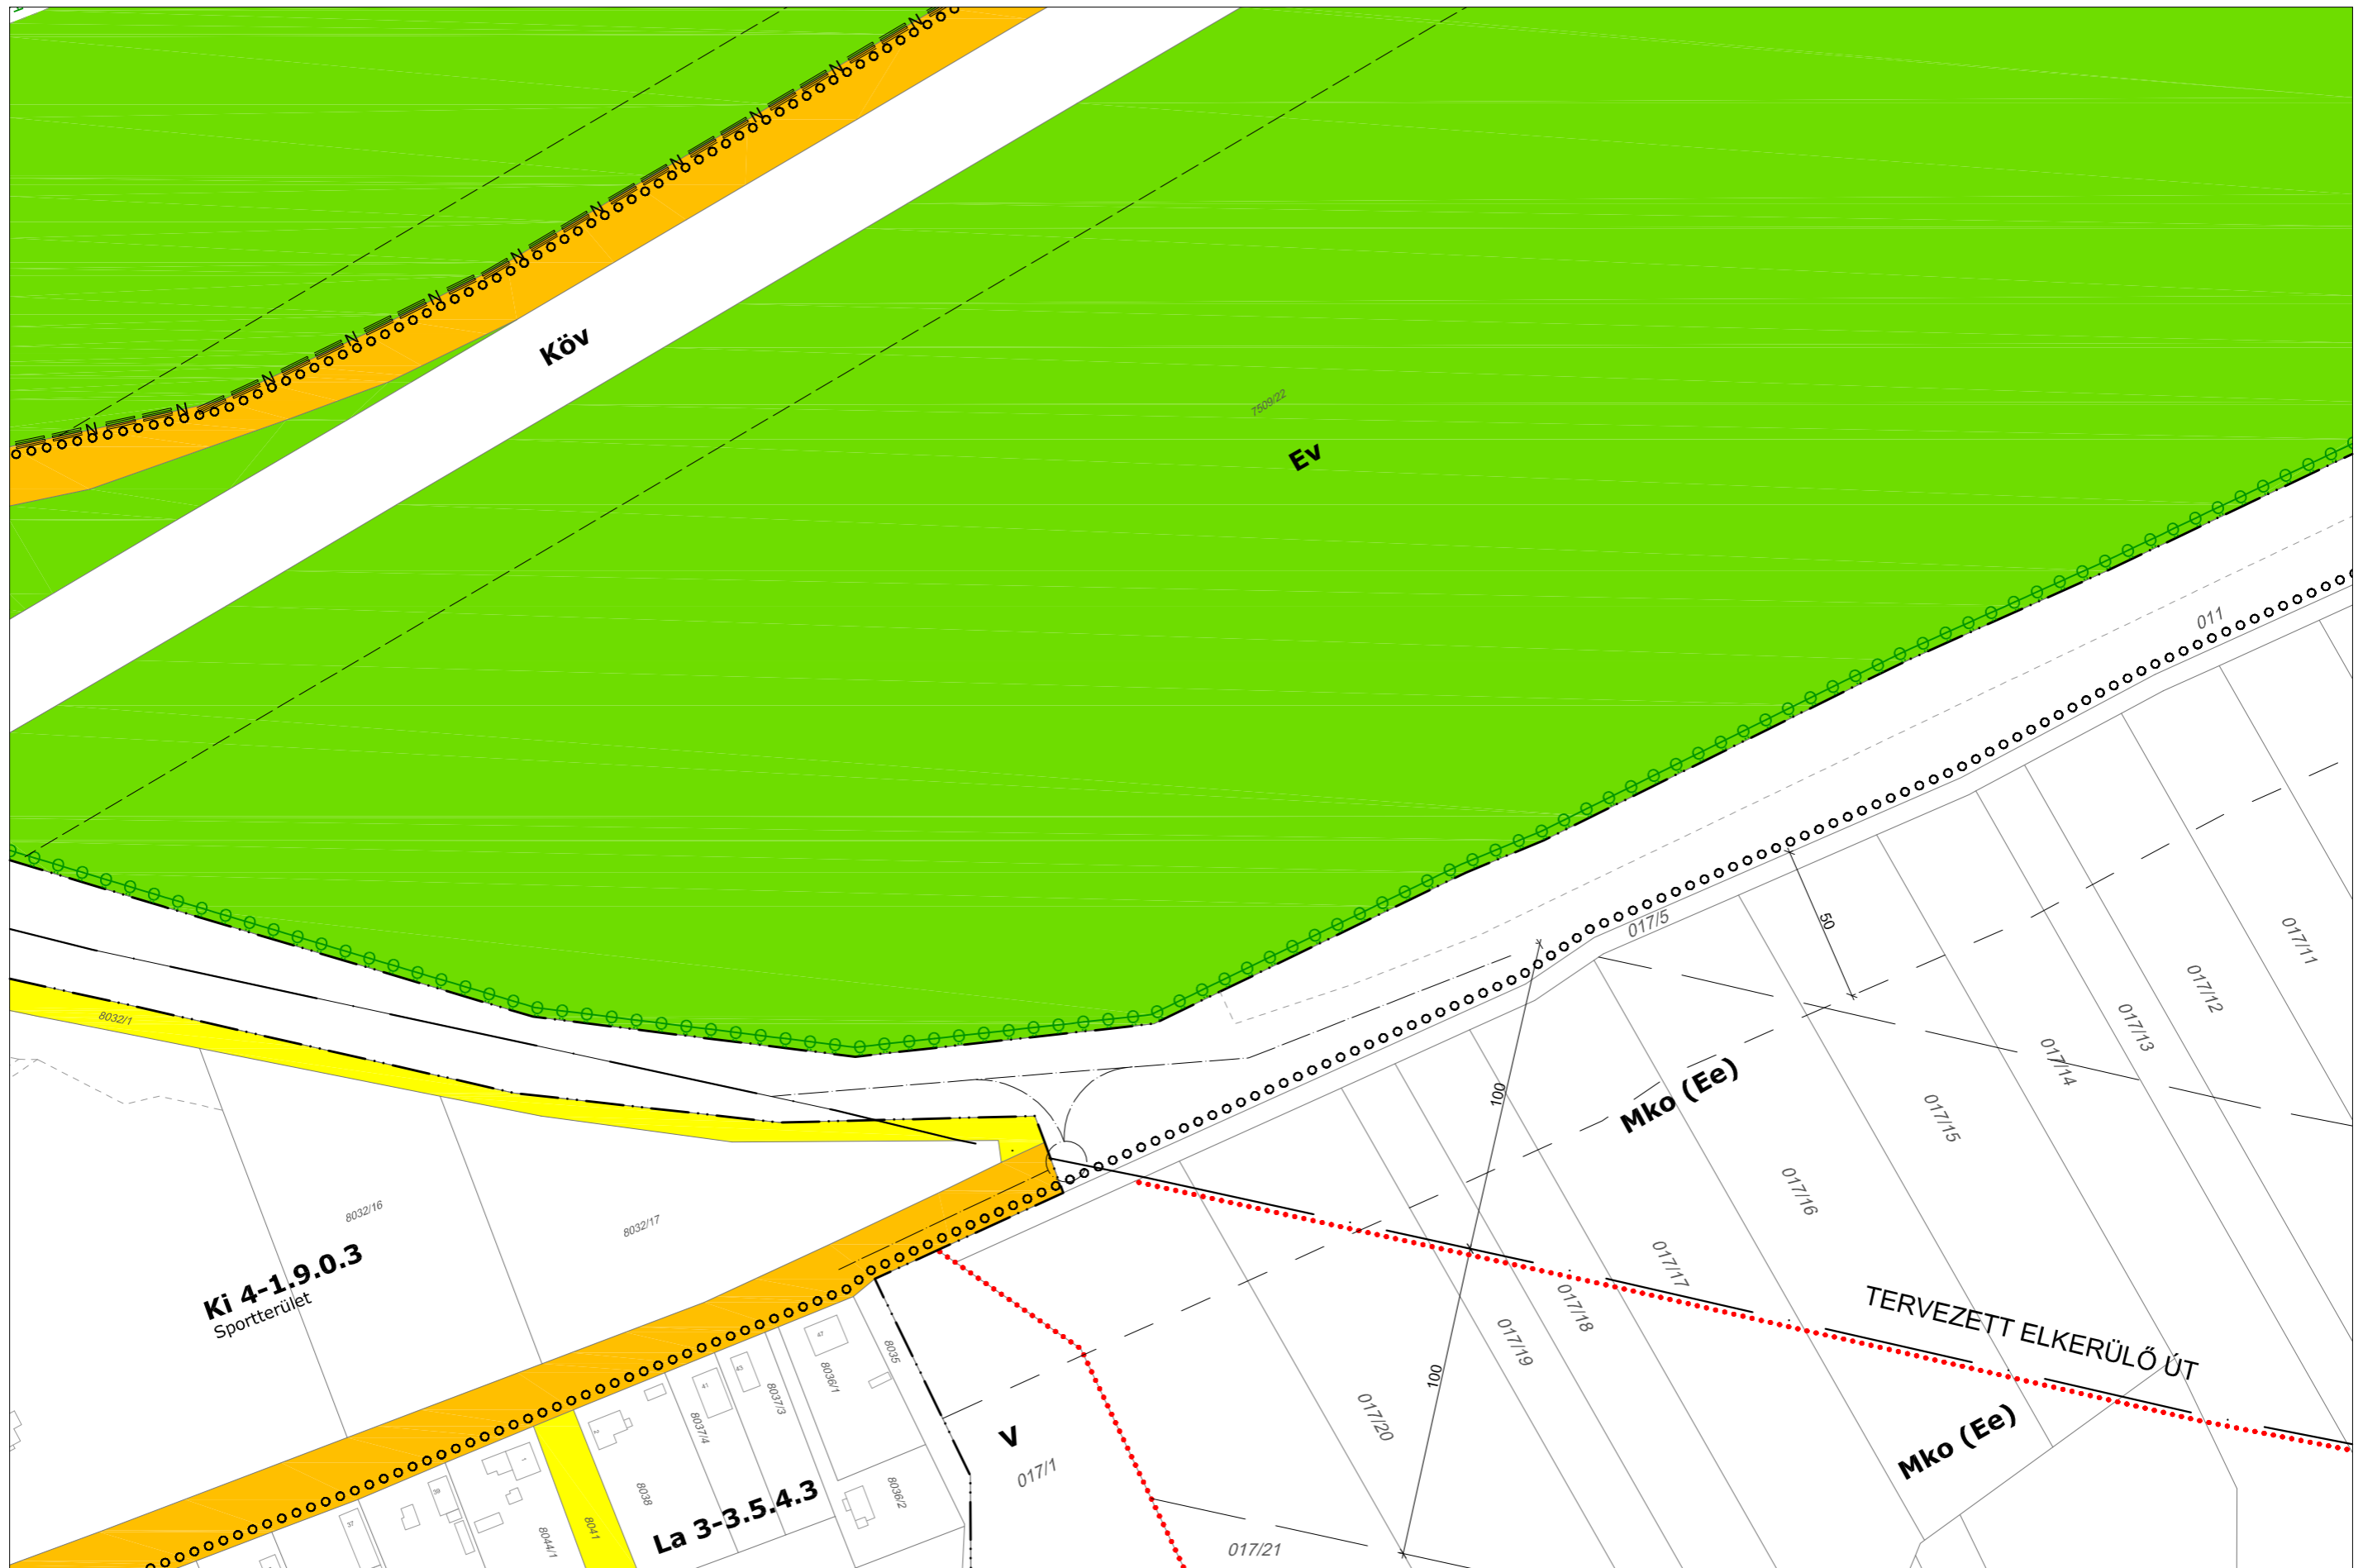


GÁRDONY TELEPÜLÉSRENDEZÉSI TERVE - SZABÁLYOZÁSI TERVLAPOK A BELTERÜLETRE M=1:2000

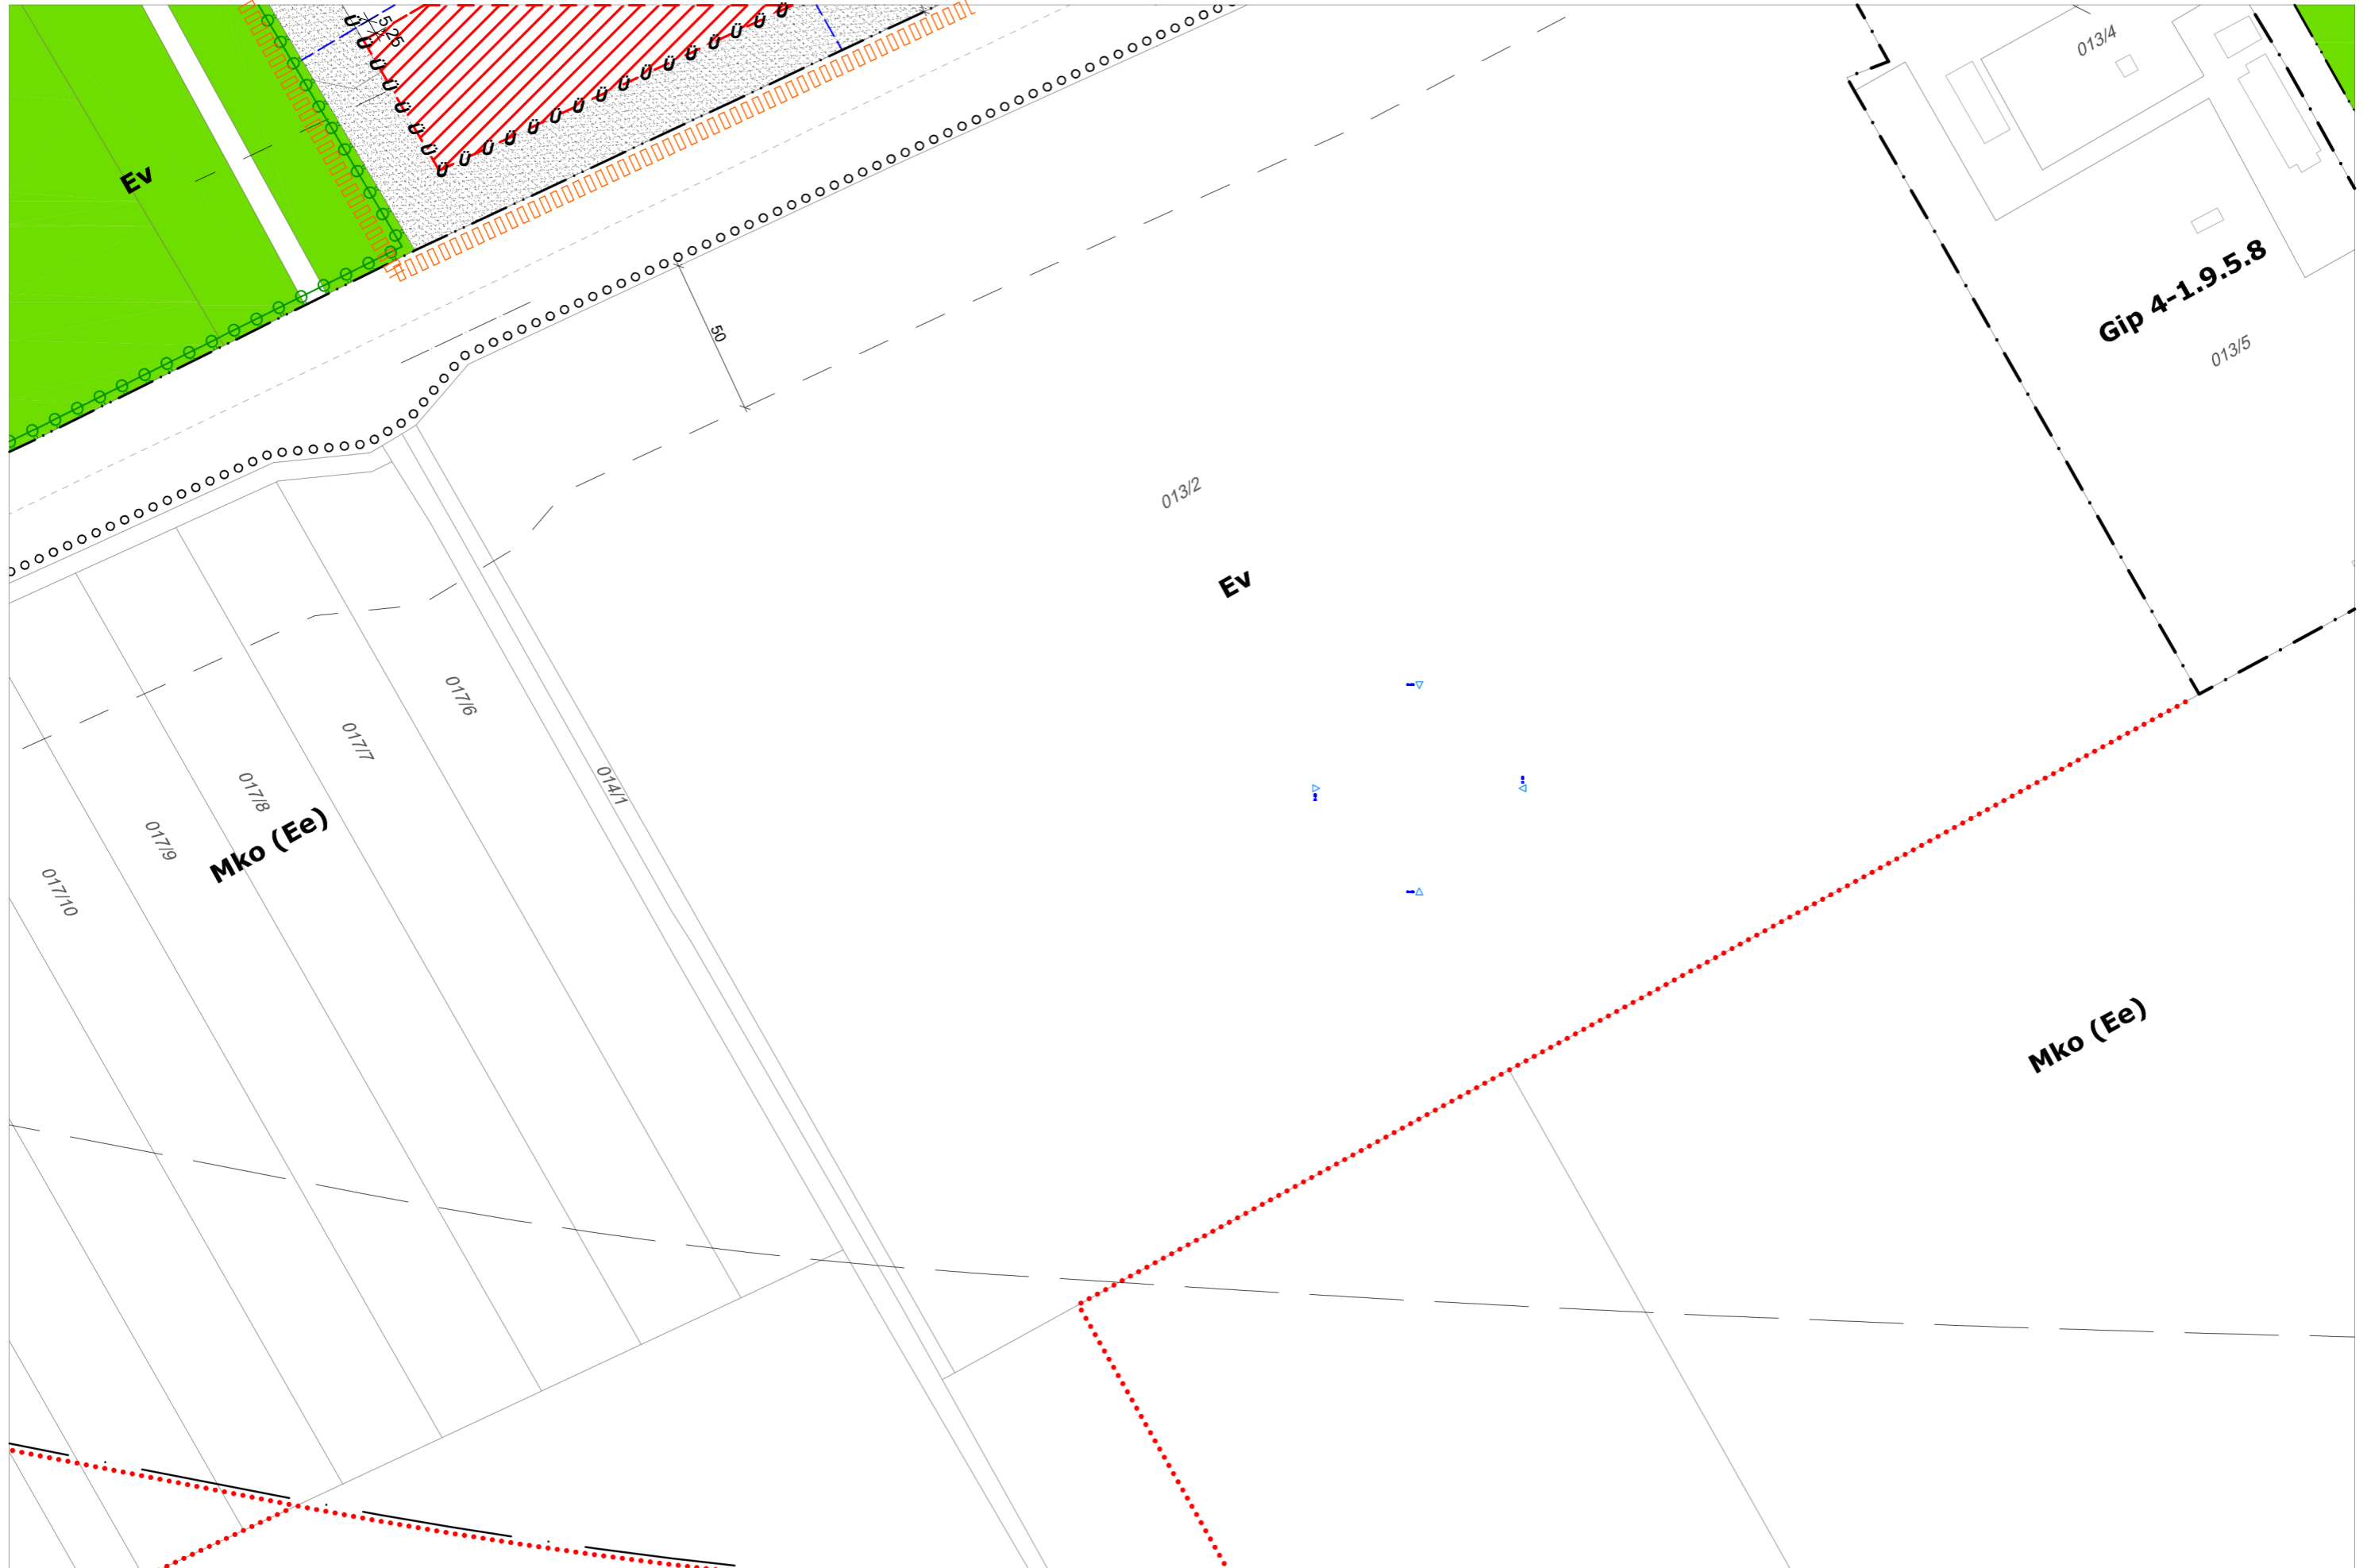


GÁRDONY TELEPÜLÉSRENDEZÉSI TERVE - SZABÁLYOZÁSI TERVLAPOK A BELTERÜLETRE M=1:2000

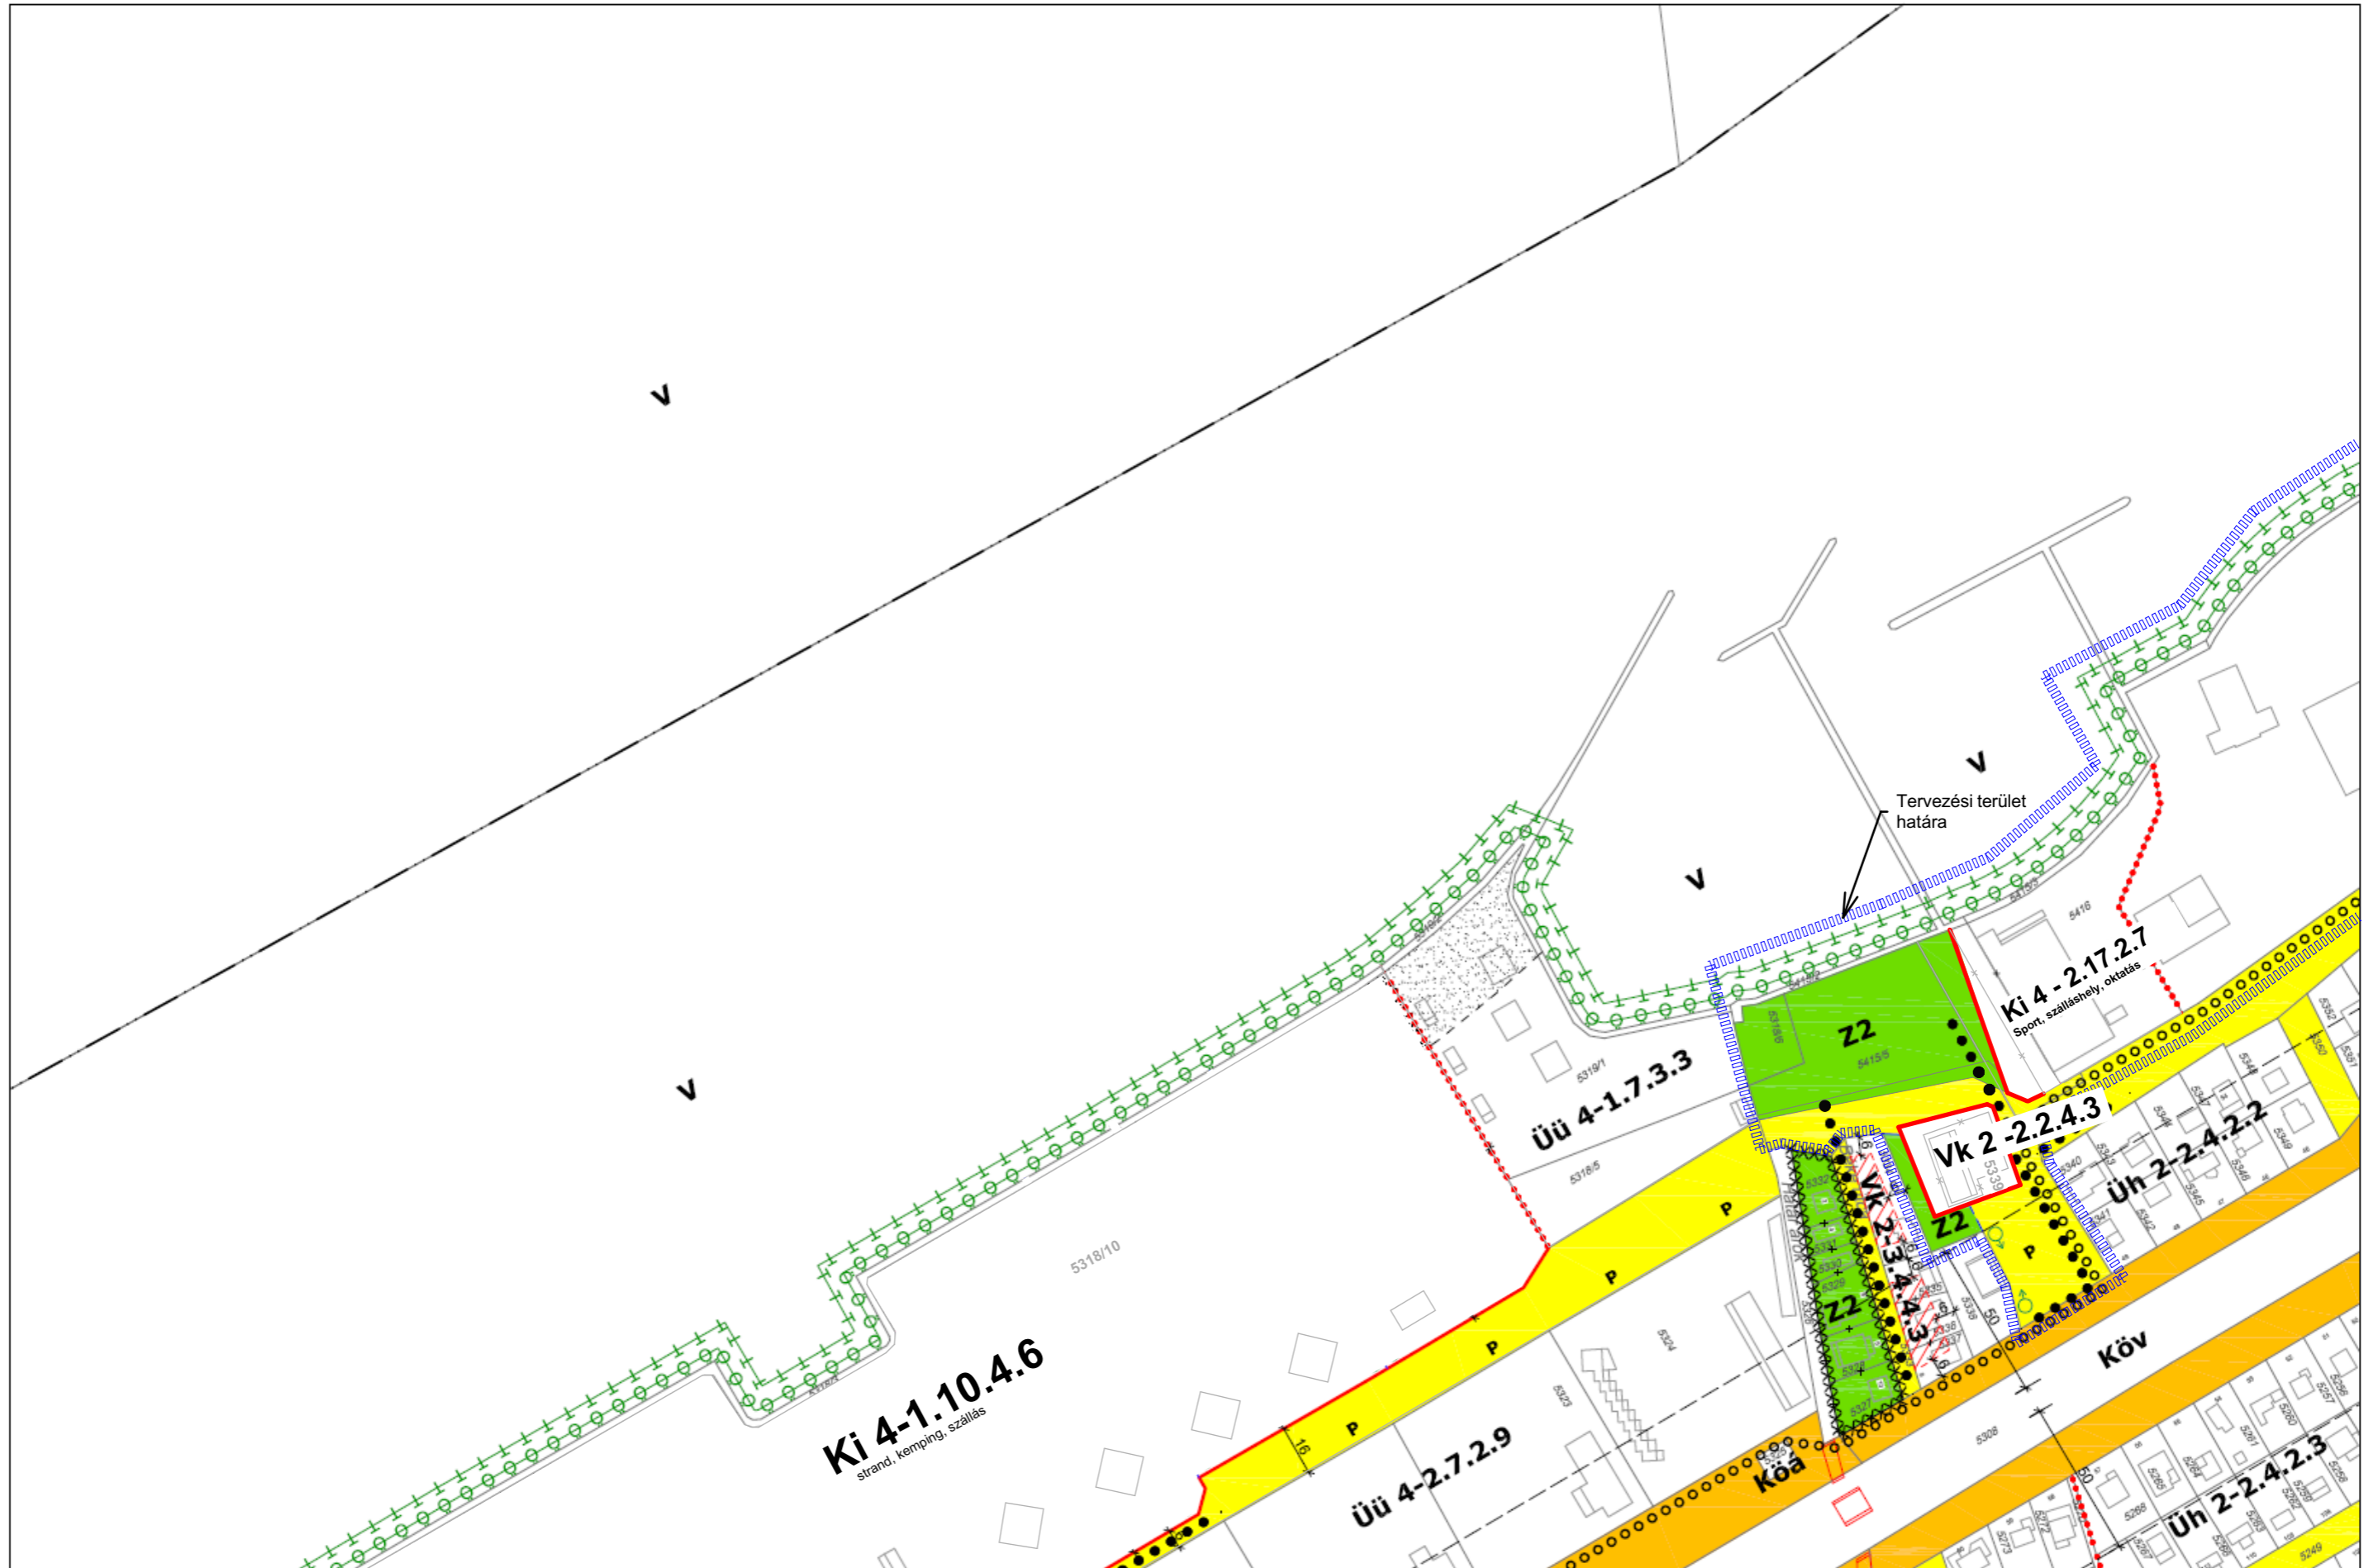

GÁRDONY TELEPÜLÉSRENDEZÉSI TERVE - SZABÁLYOZÁSI TERVLAPOK A BELTERÜLETRE M=1:2000

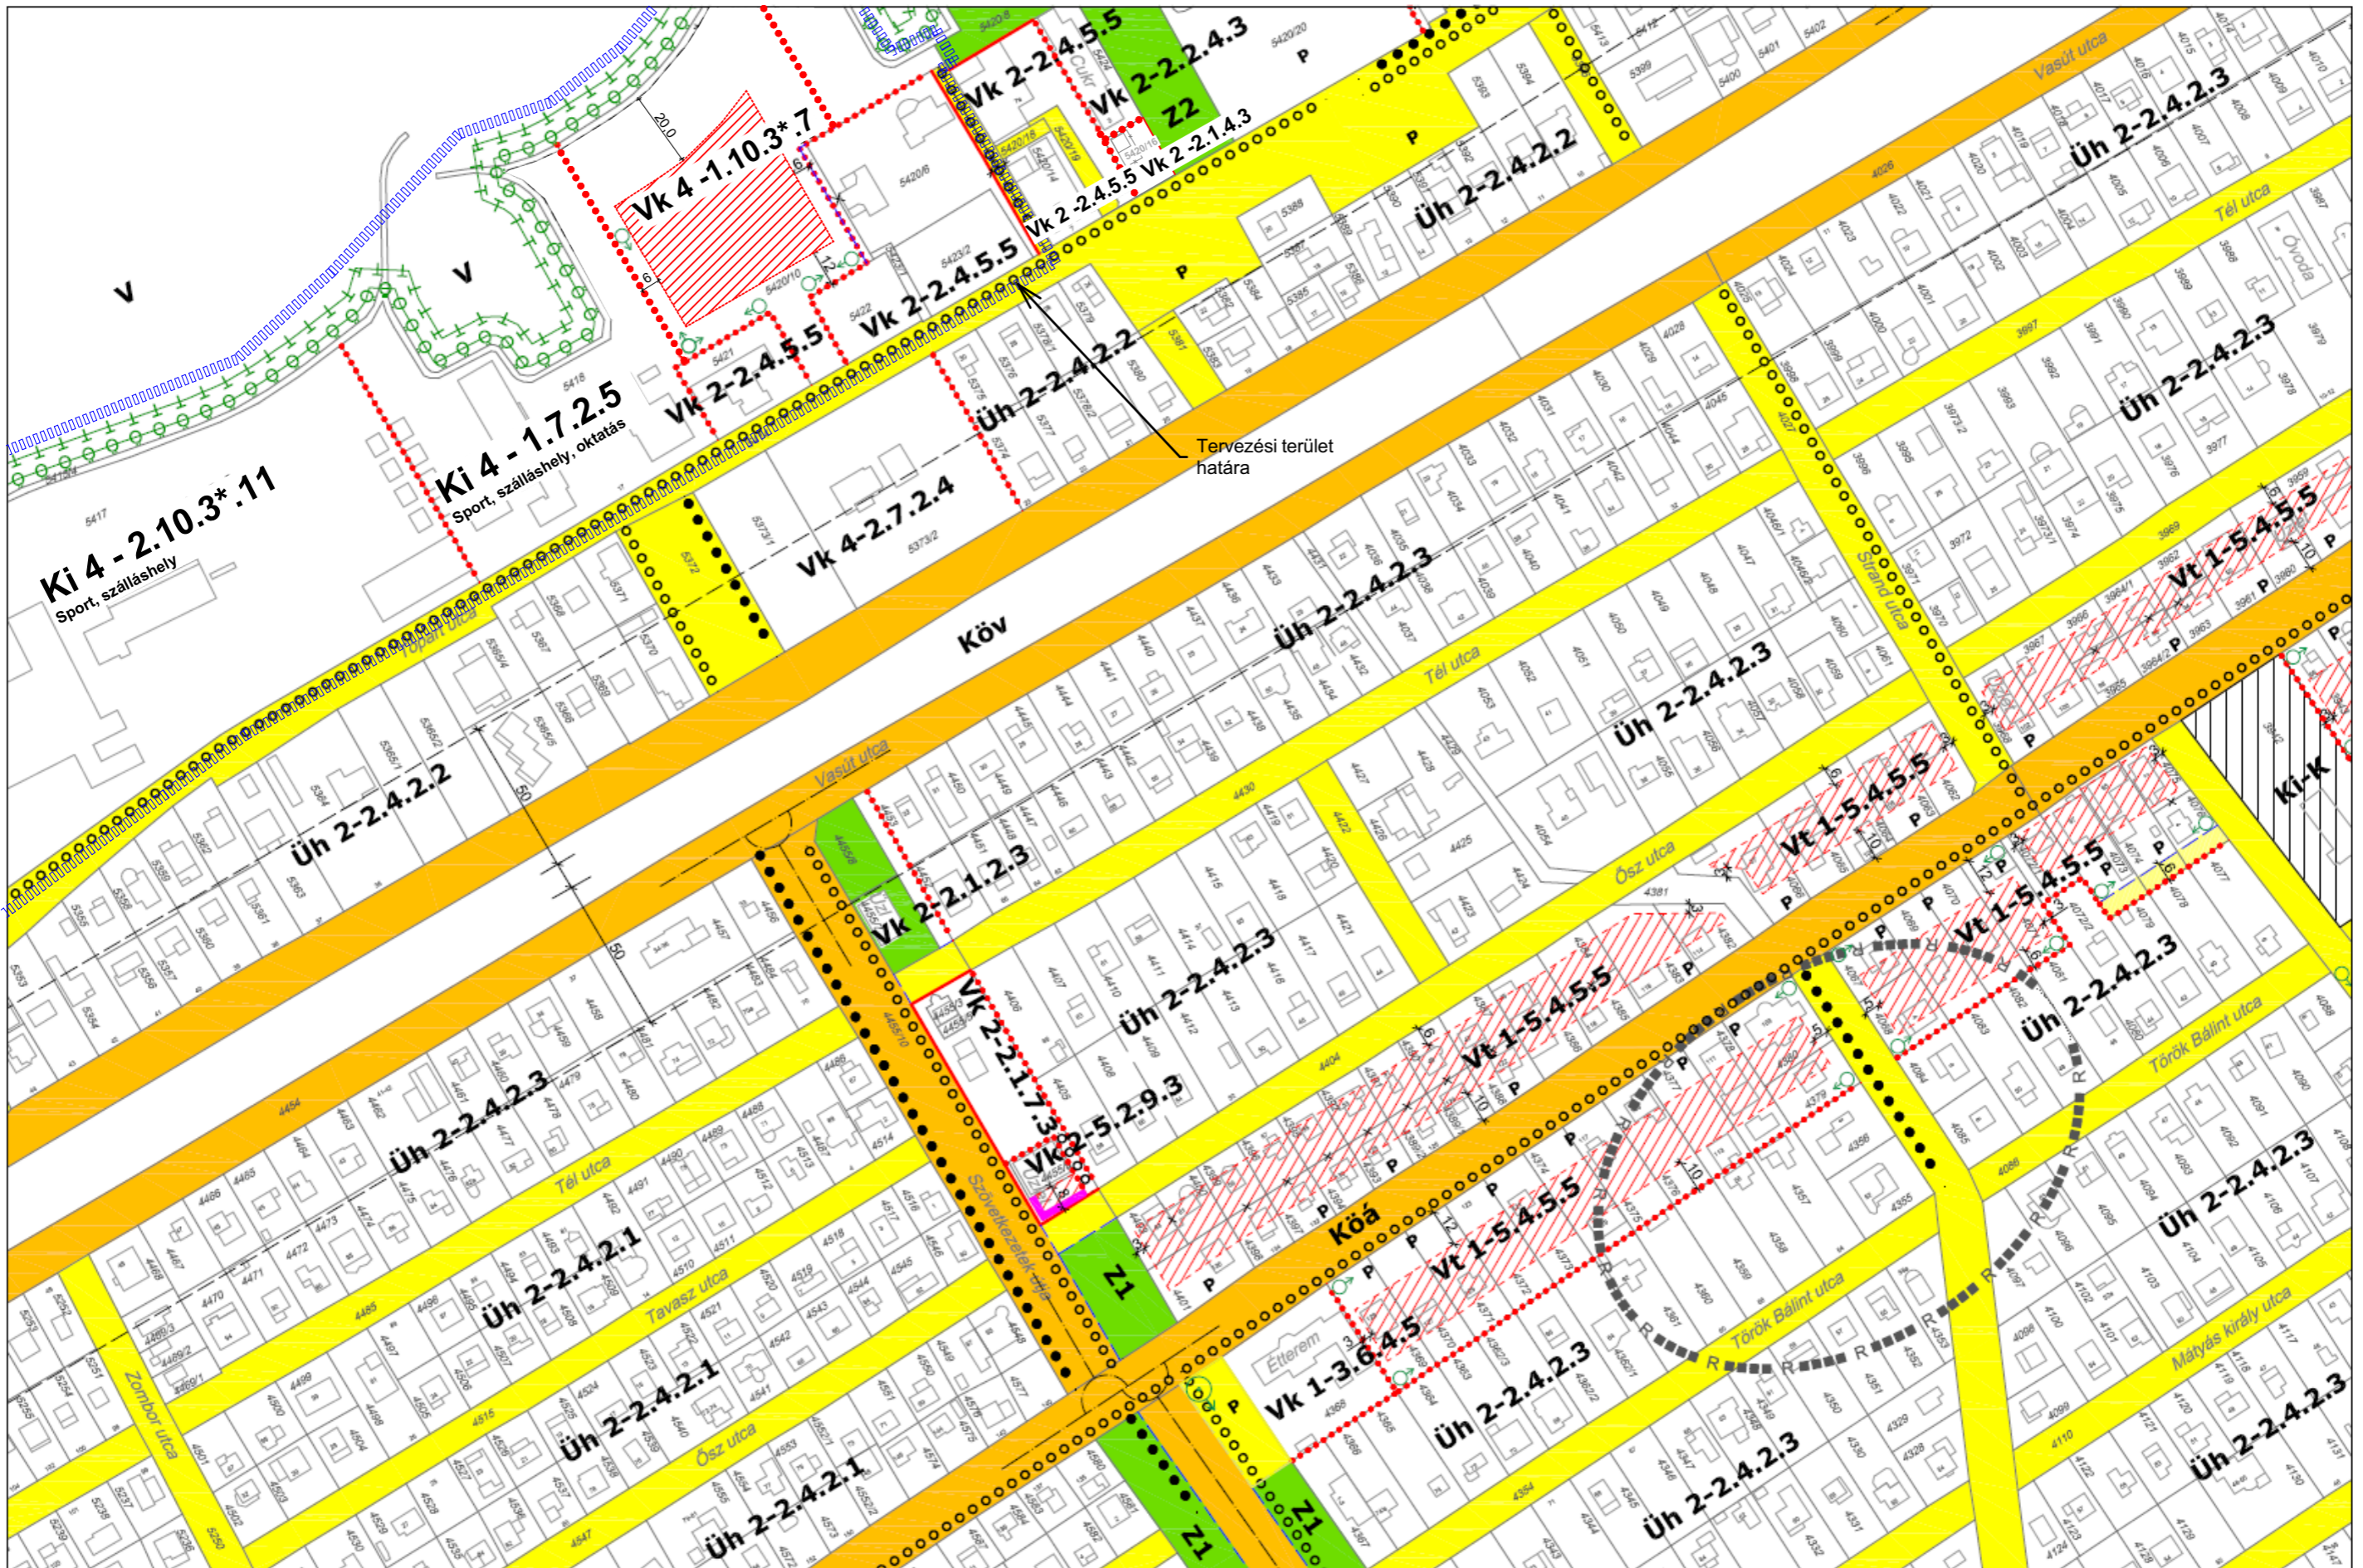


GÁRDONY TELEPÜLÉSTERVEZÉSI TERVE - SZABÁLYOZÁSI TERVLAPOK A BELTERÜLETRE M=1:2000

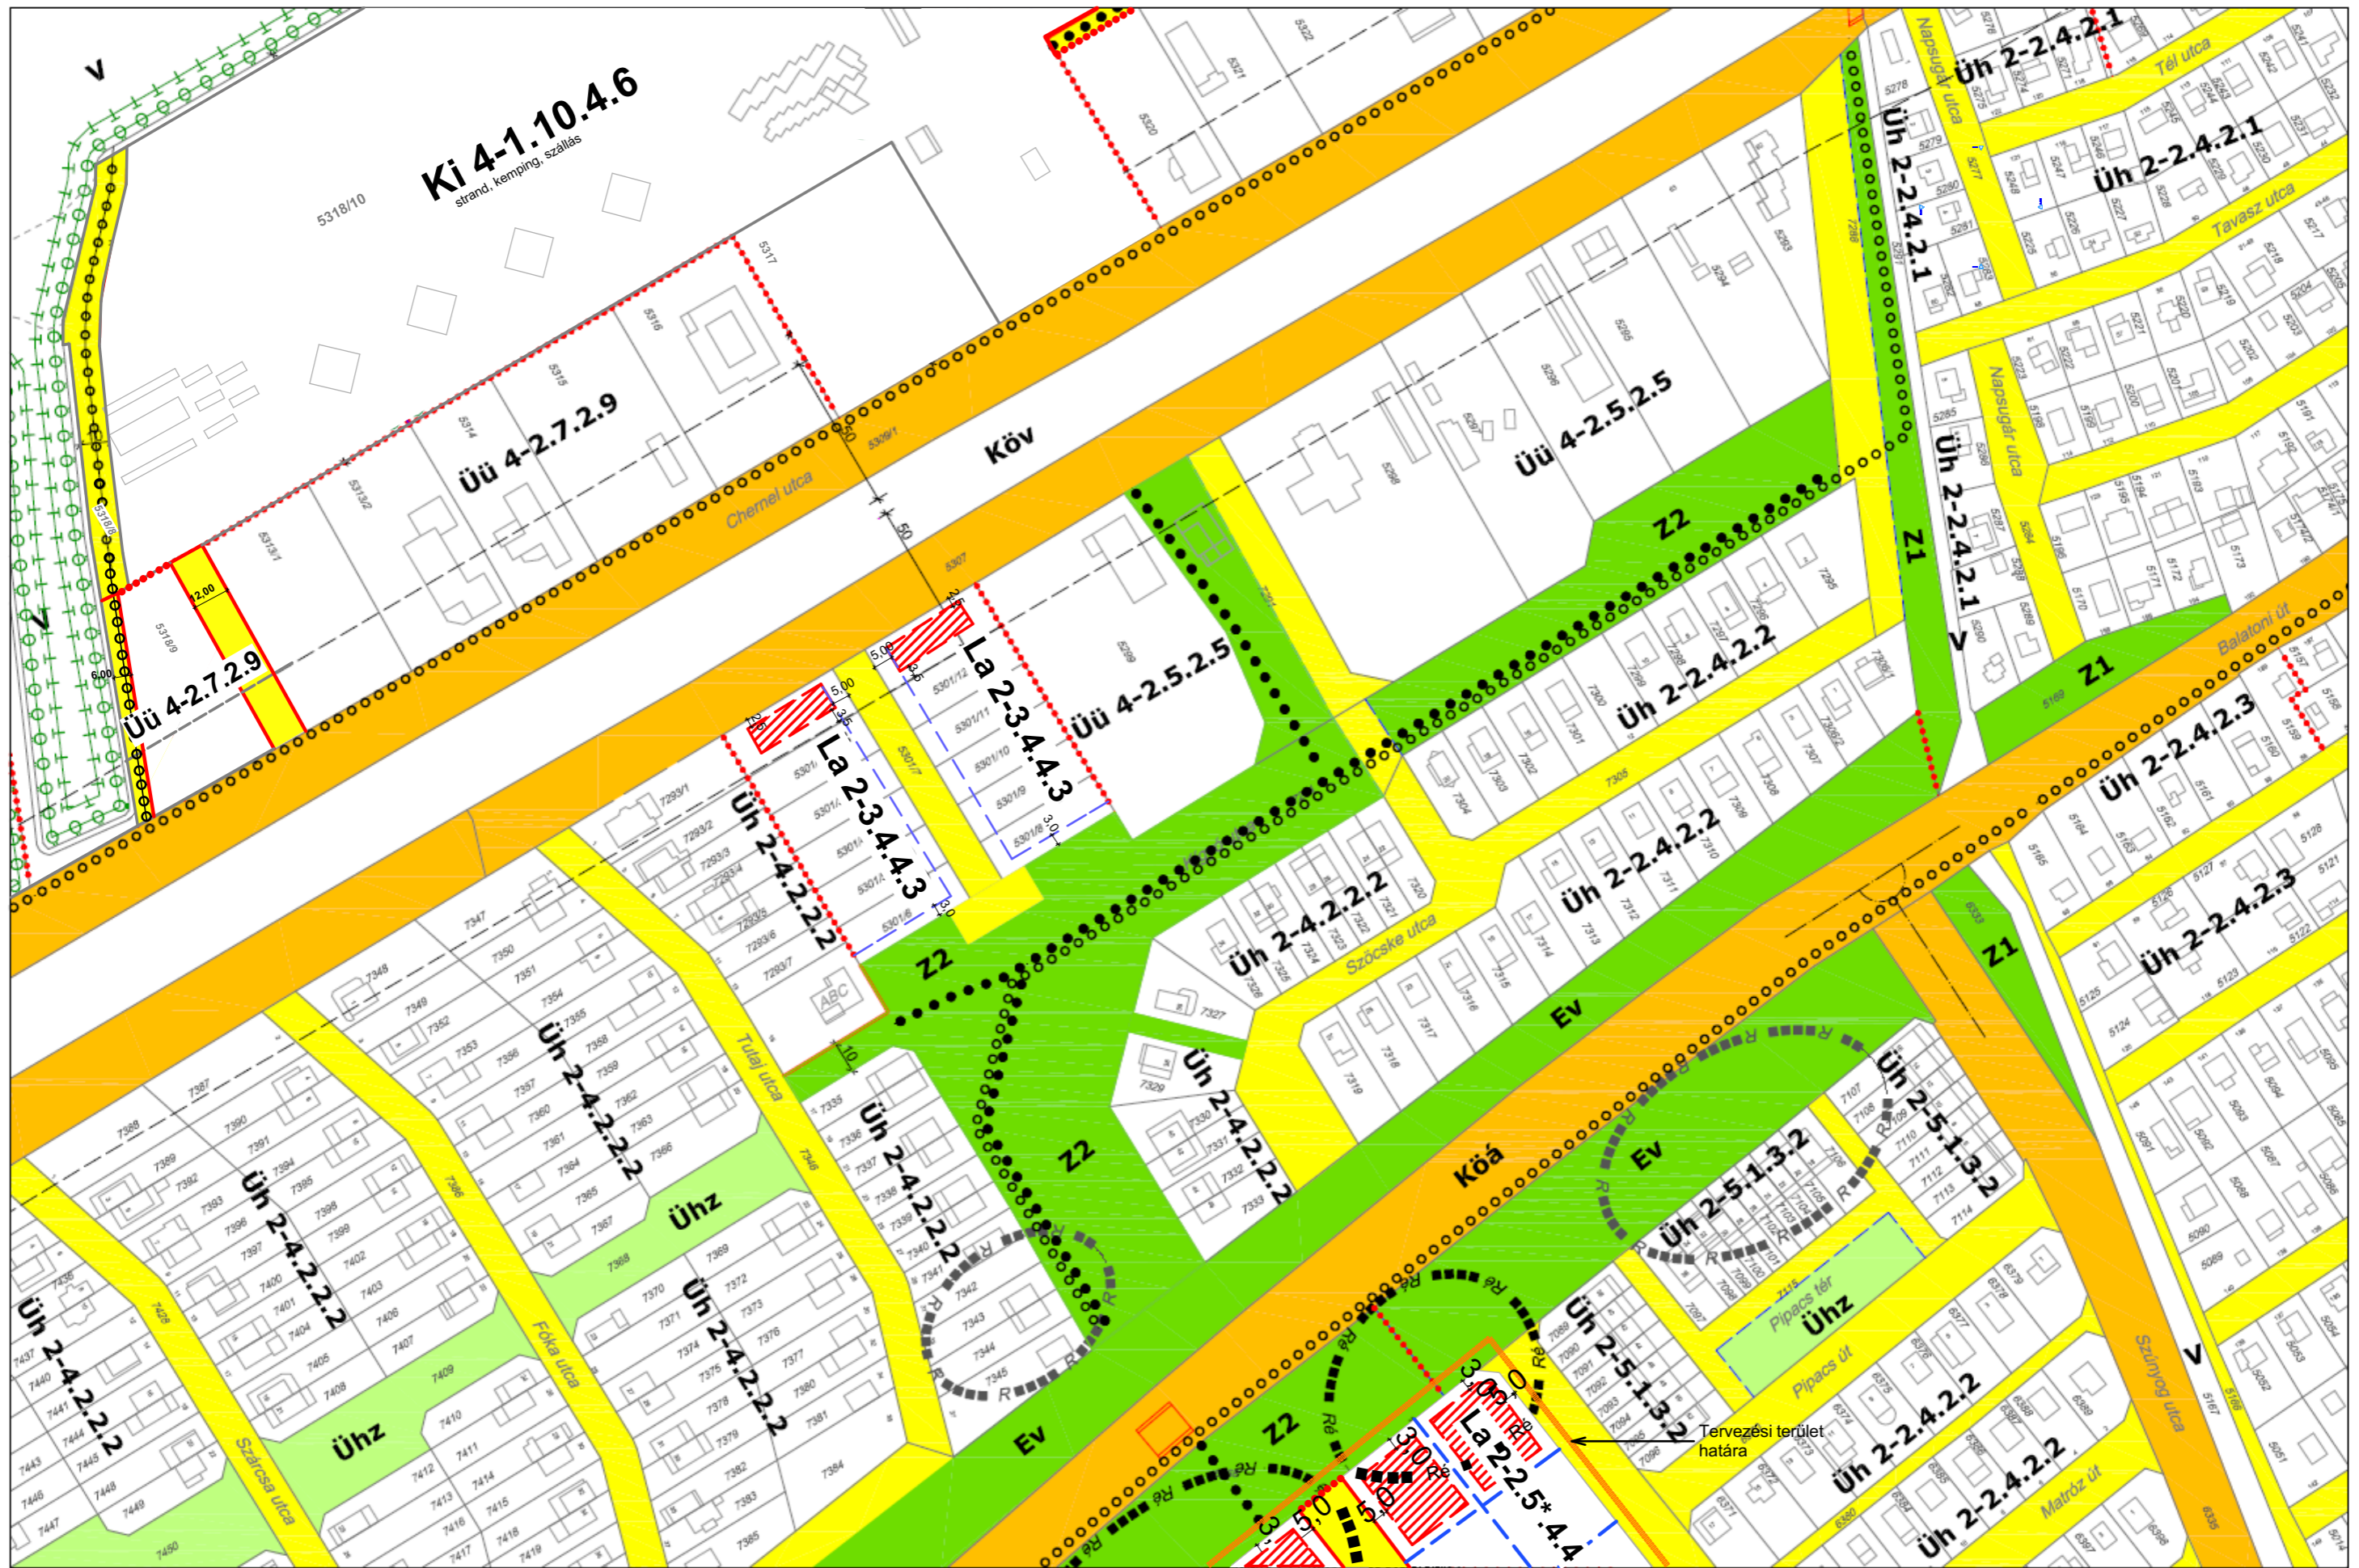


Tervezési terület határa

GÁRDONY TELEPÜLÉSRENDEZÉSI TERVE - SZABÁLYOZÁSI TERVLAPOK A BELTERÜLETRE M=1:2000

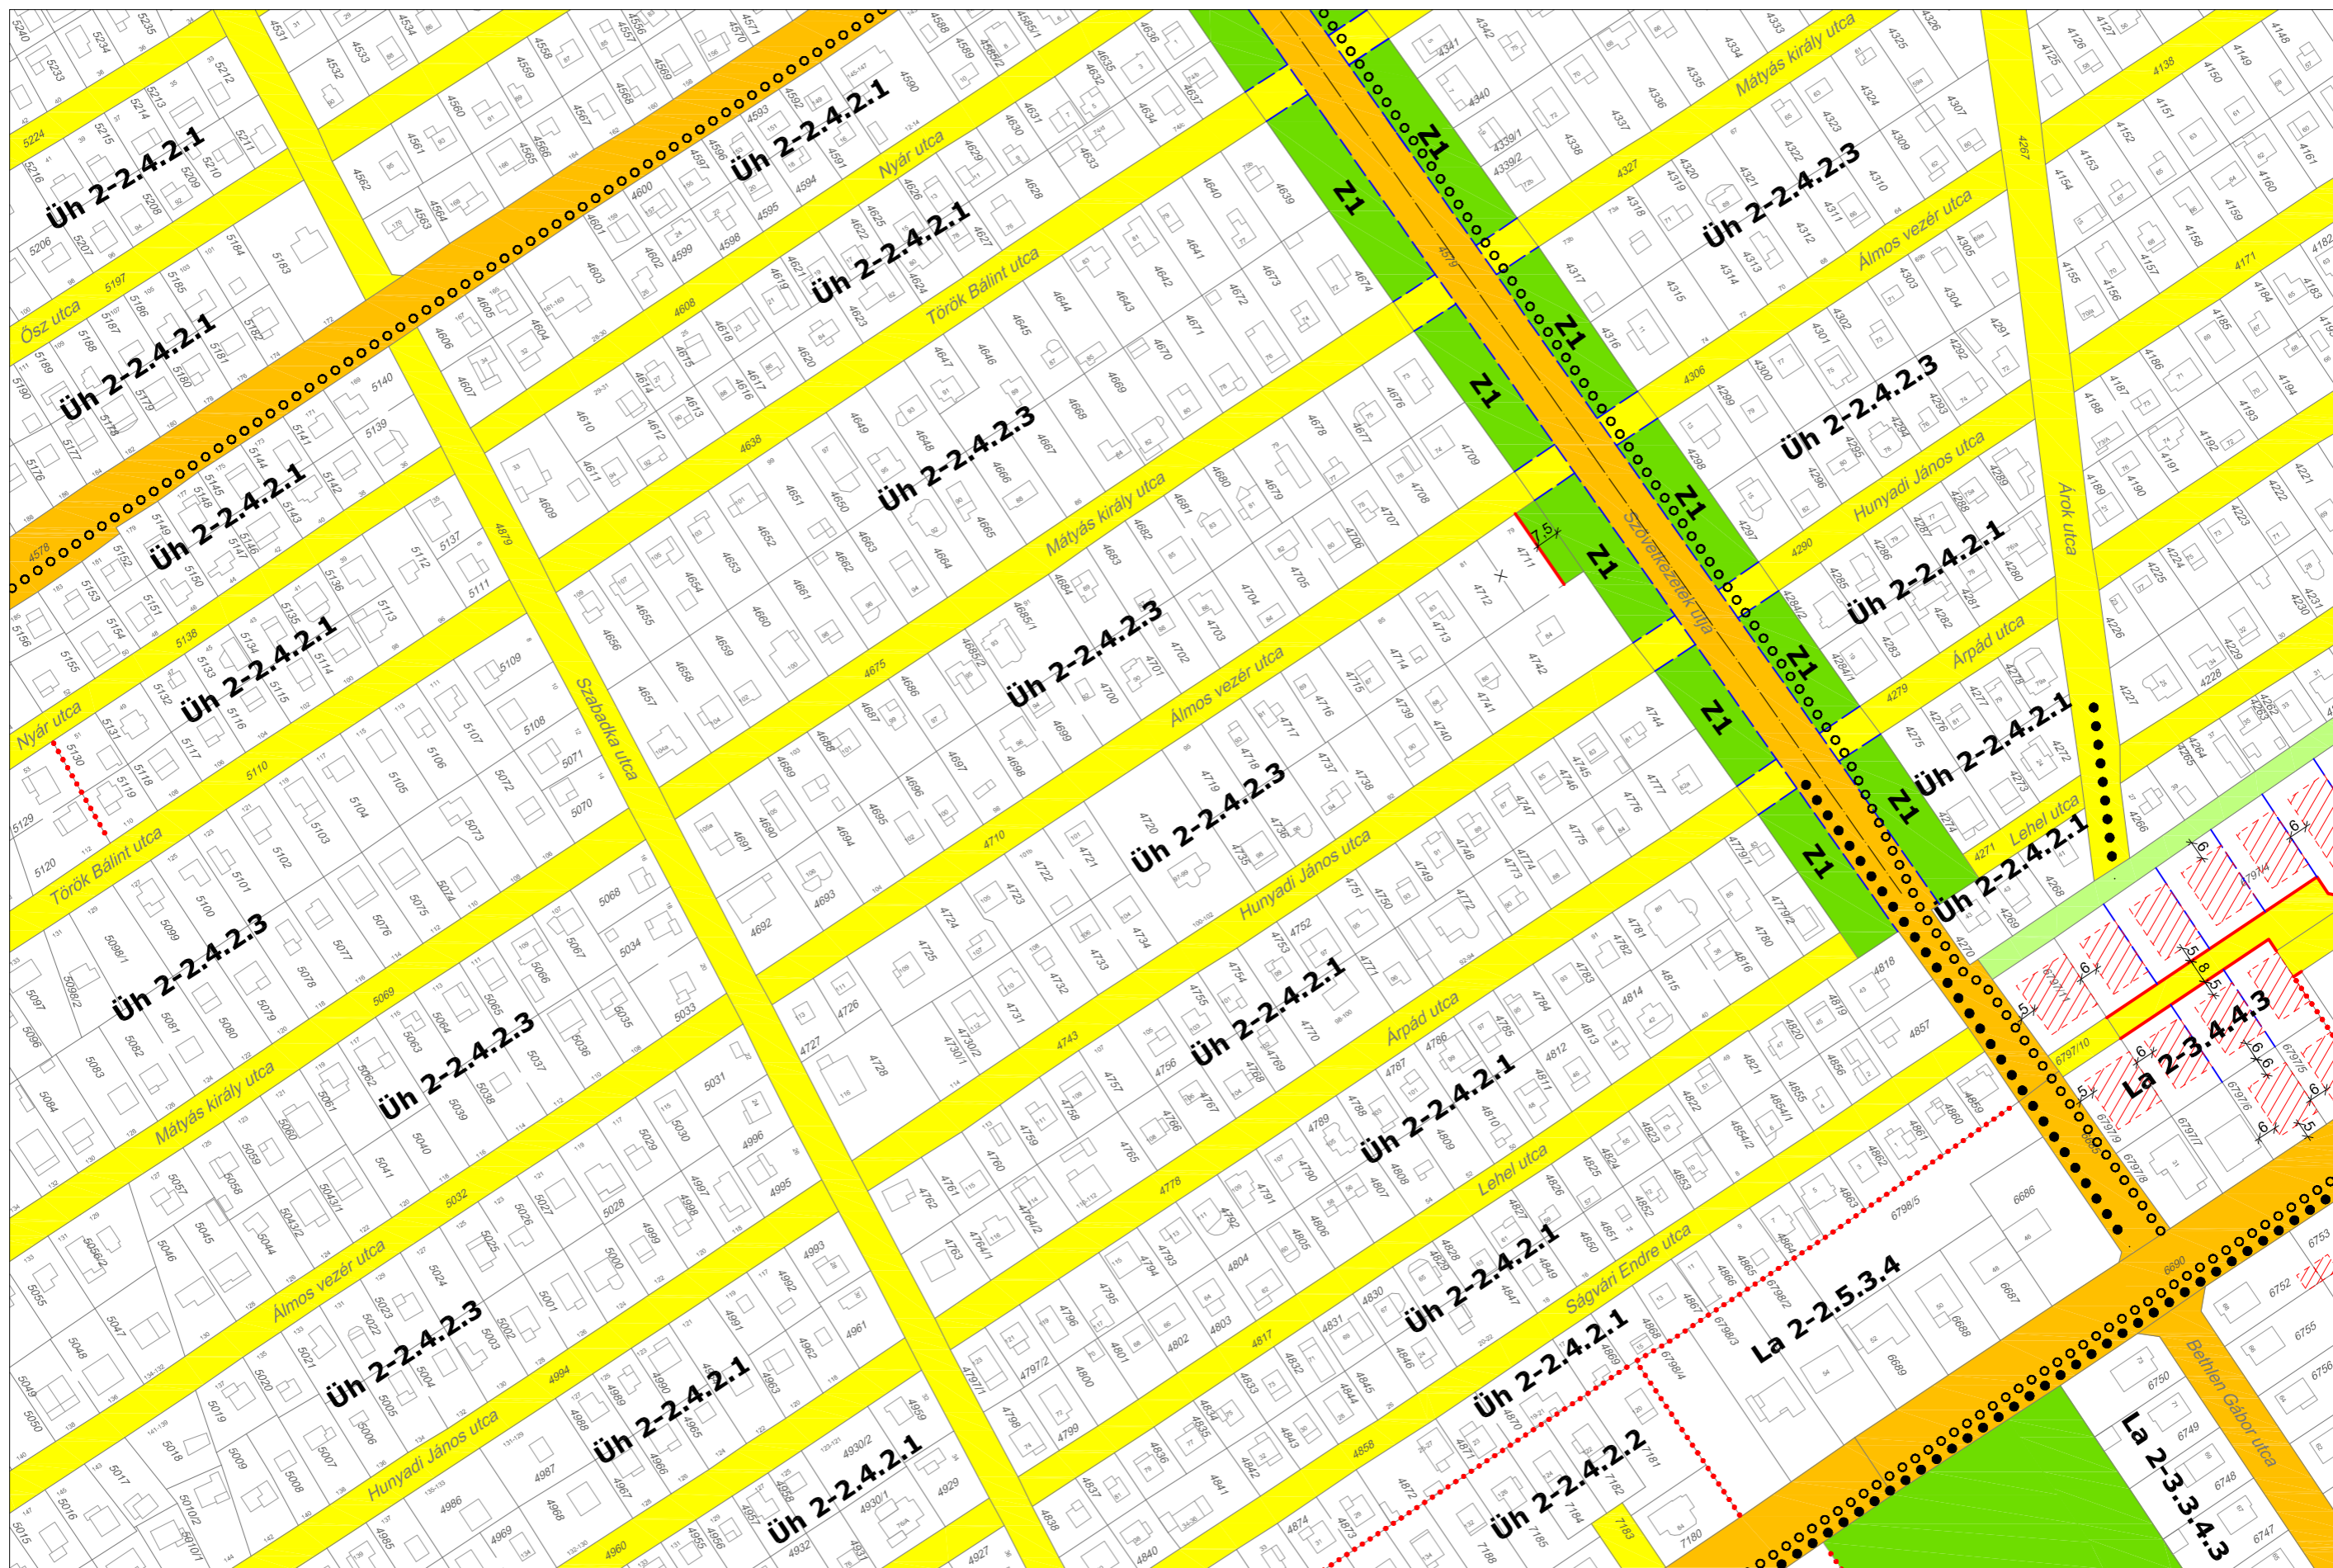


GÁRDONY TELEPÜLÉSRENDEZÉSI TERVE - SZABÁLYOZÁSI TERVLAPOK A BELTERÜLETRE M=1:2000

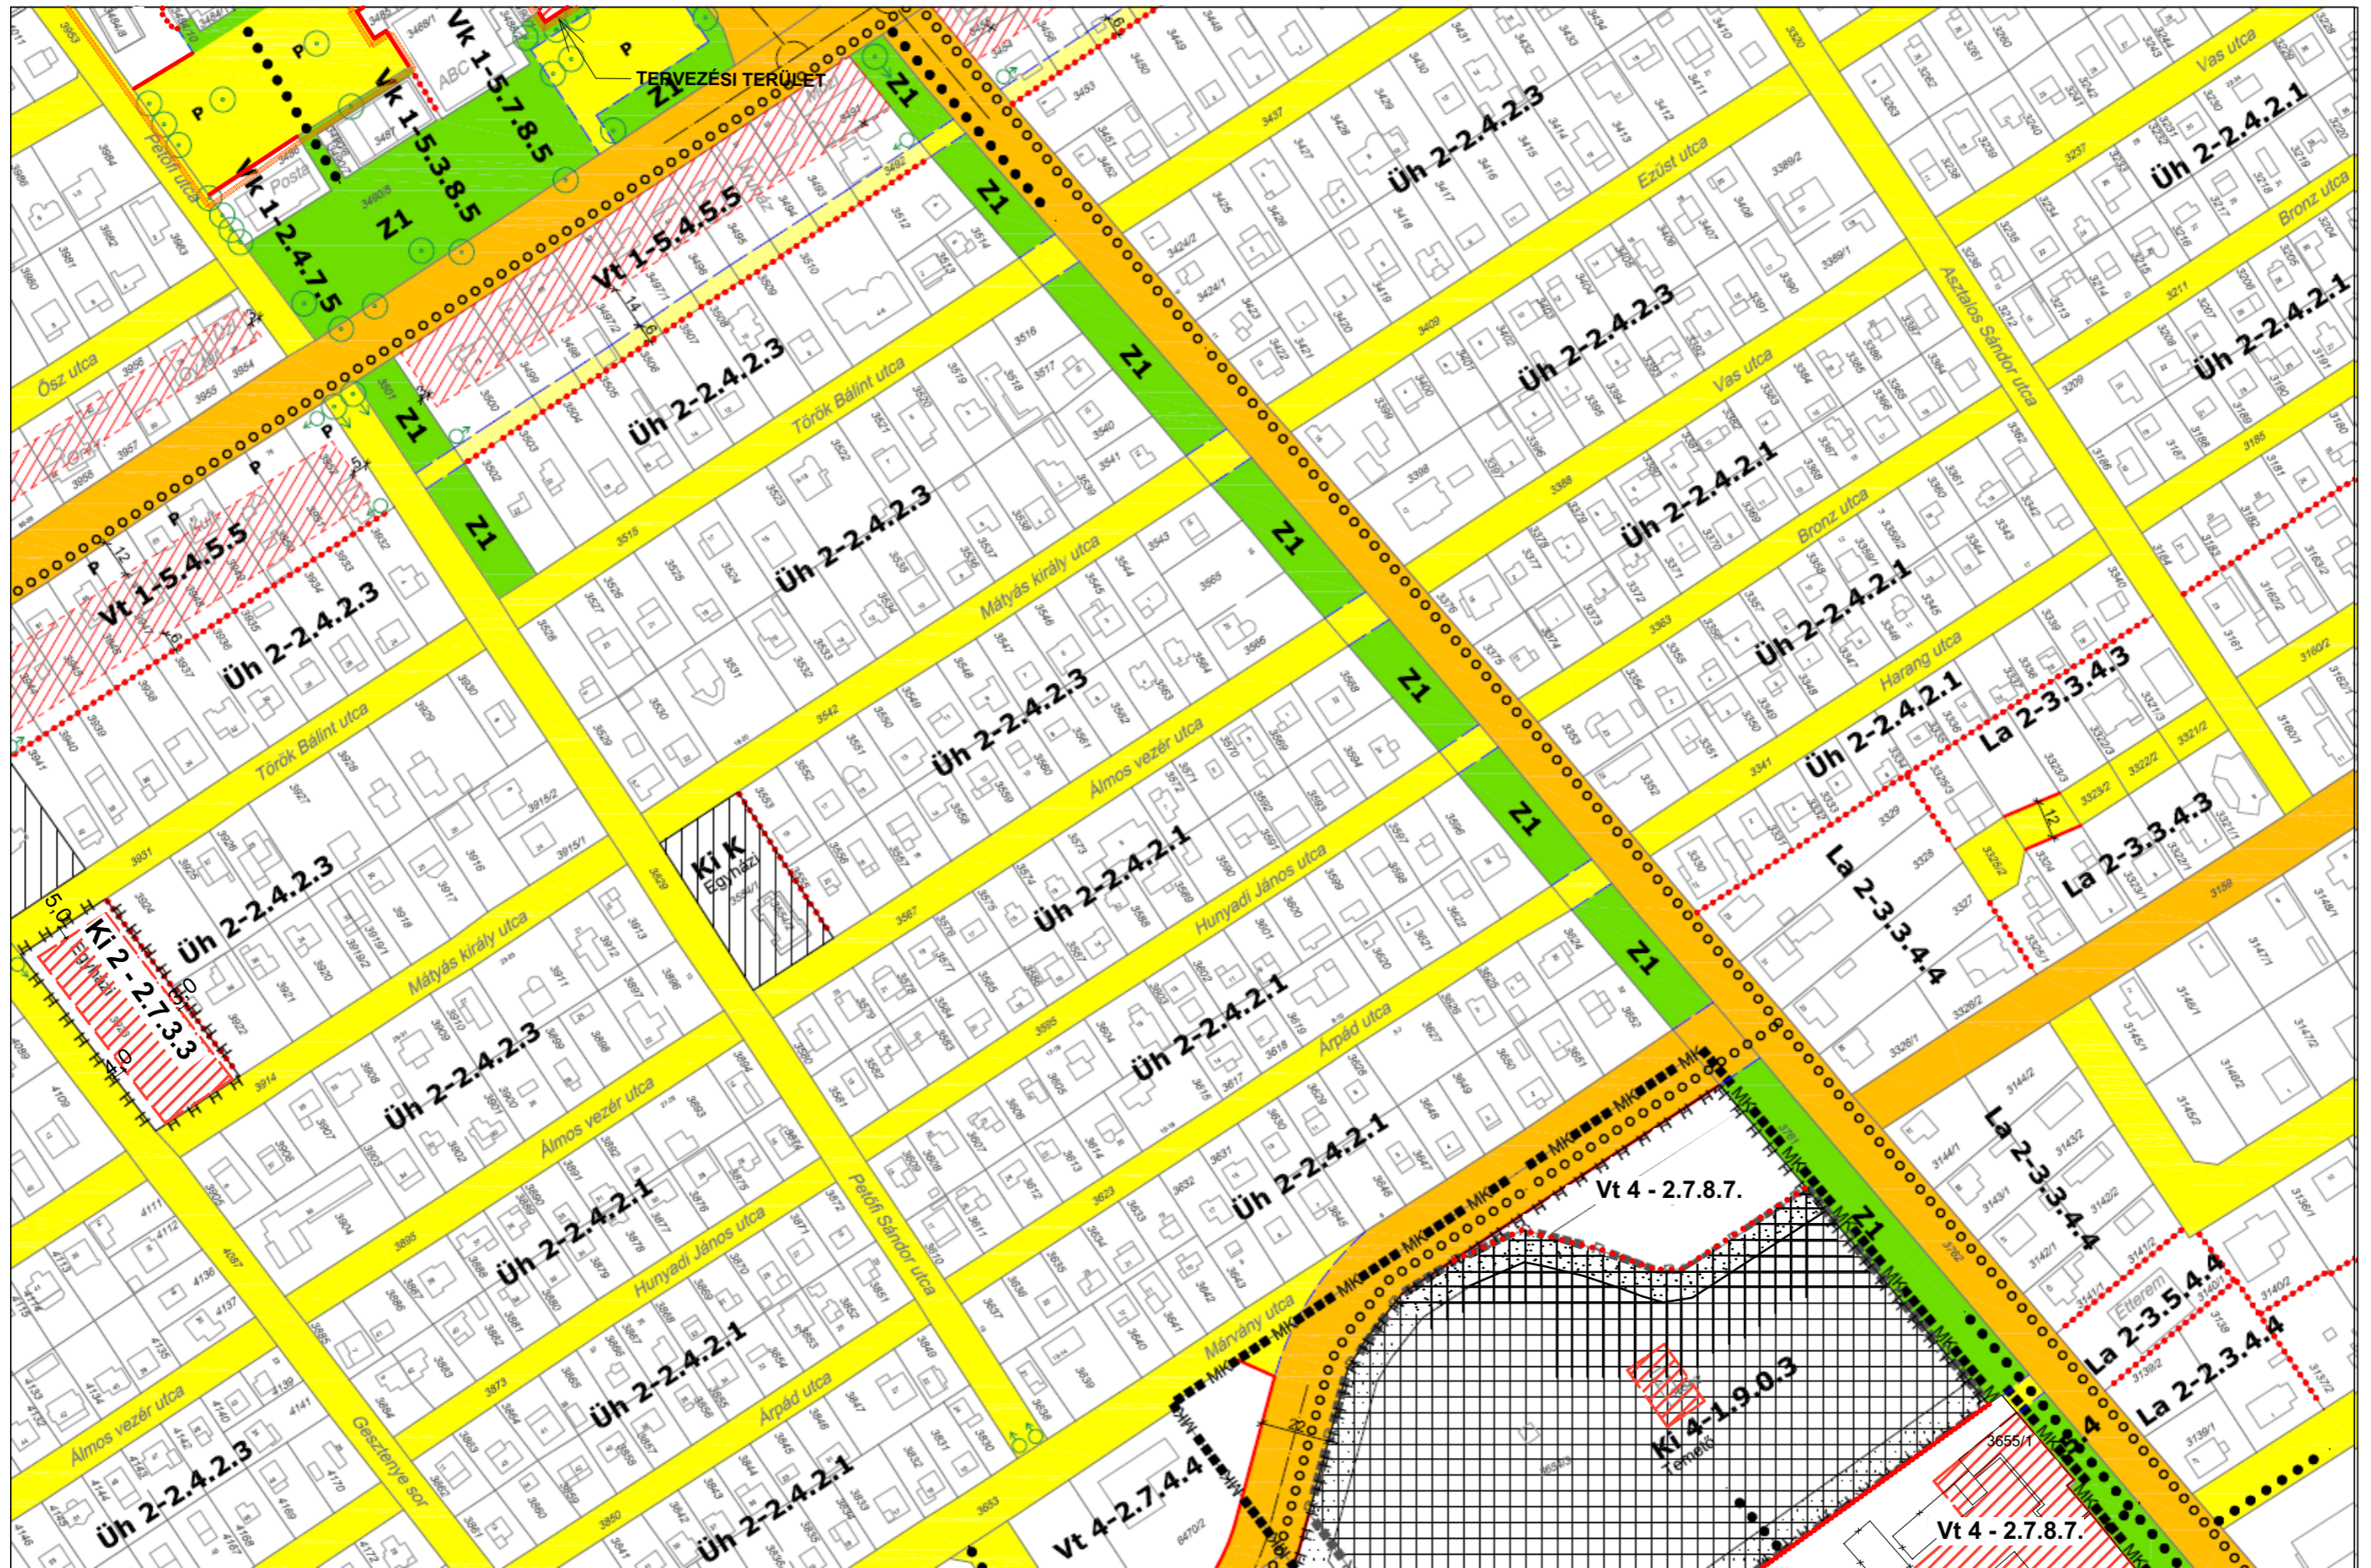

GÁRDONY TELEPÜLÉSRENDEZÉSI TERVE - SZABÁLYOZÁSI TERVLAPOK A BELTERÜLETRE M=1:2000



GÁRDONY TELEPÜLÉSRENDEZÉSI TERVE - SZABÁLYOZÁSI TERVLAPOK A BELTERÜLETRE M=1:2000

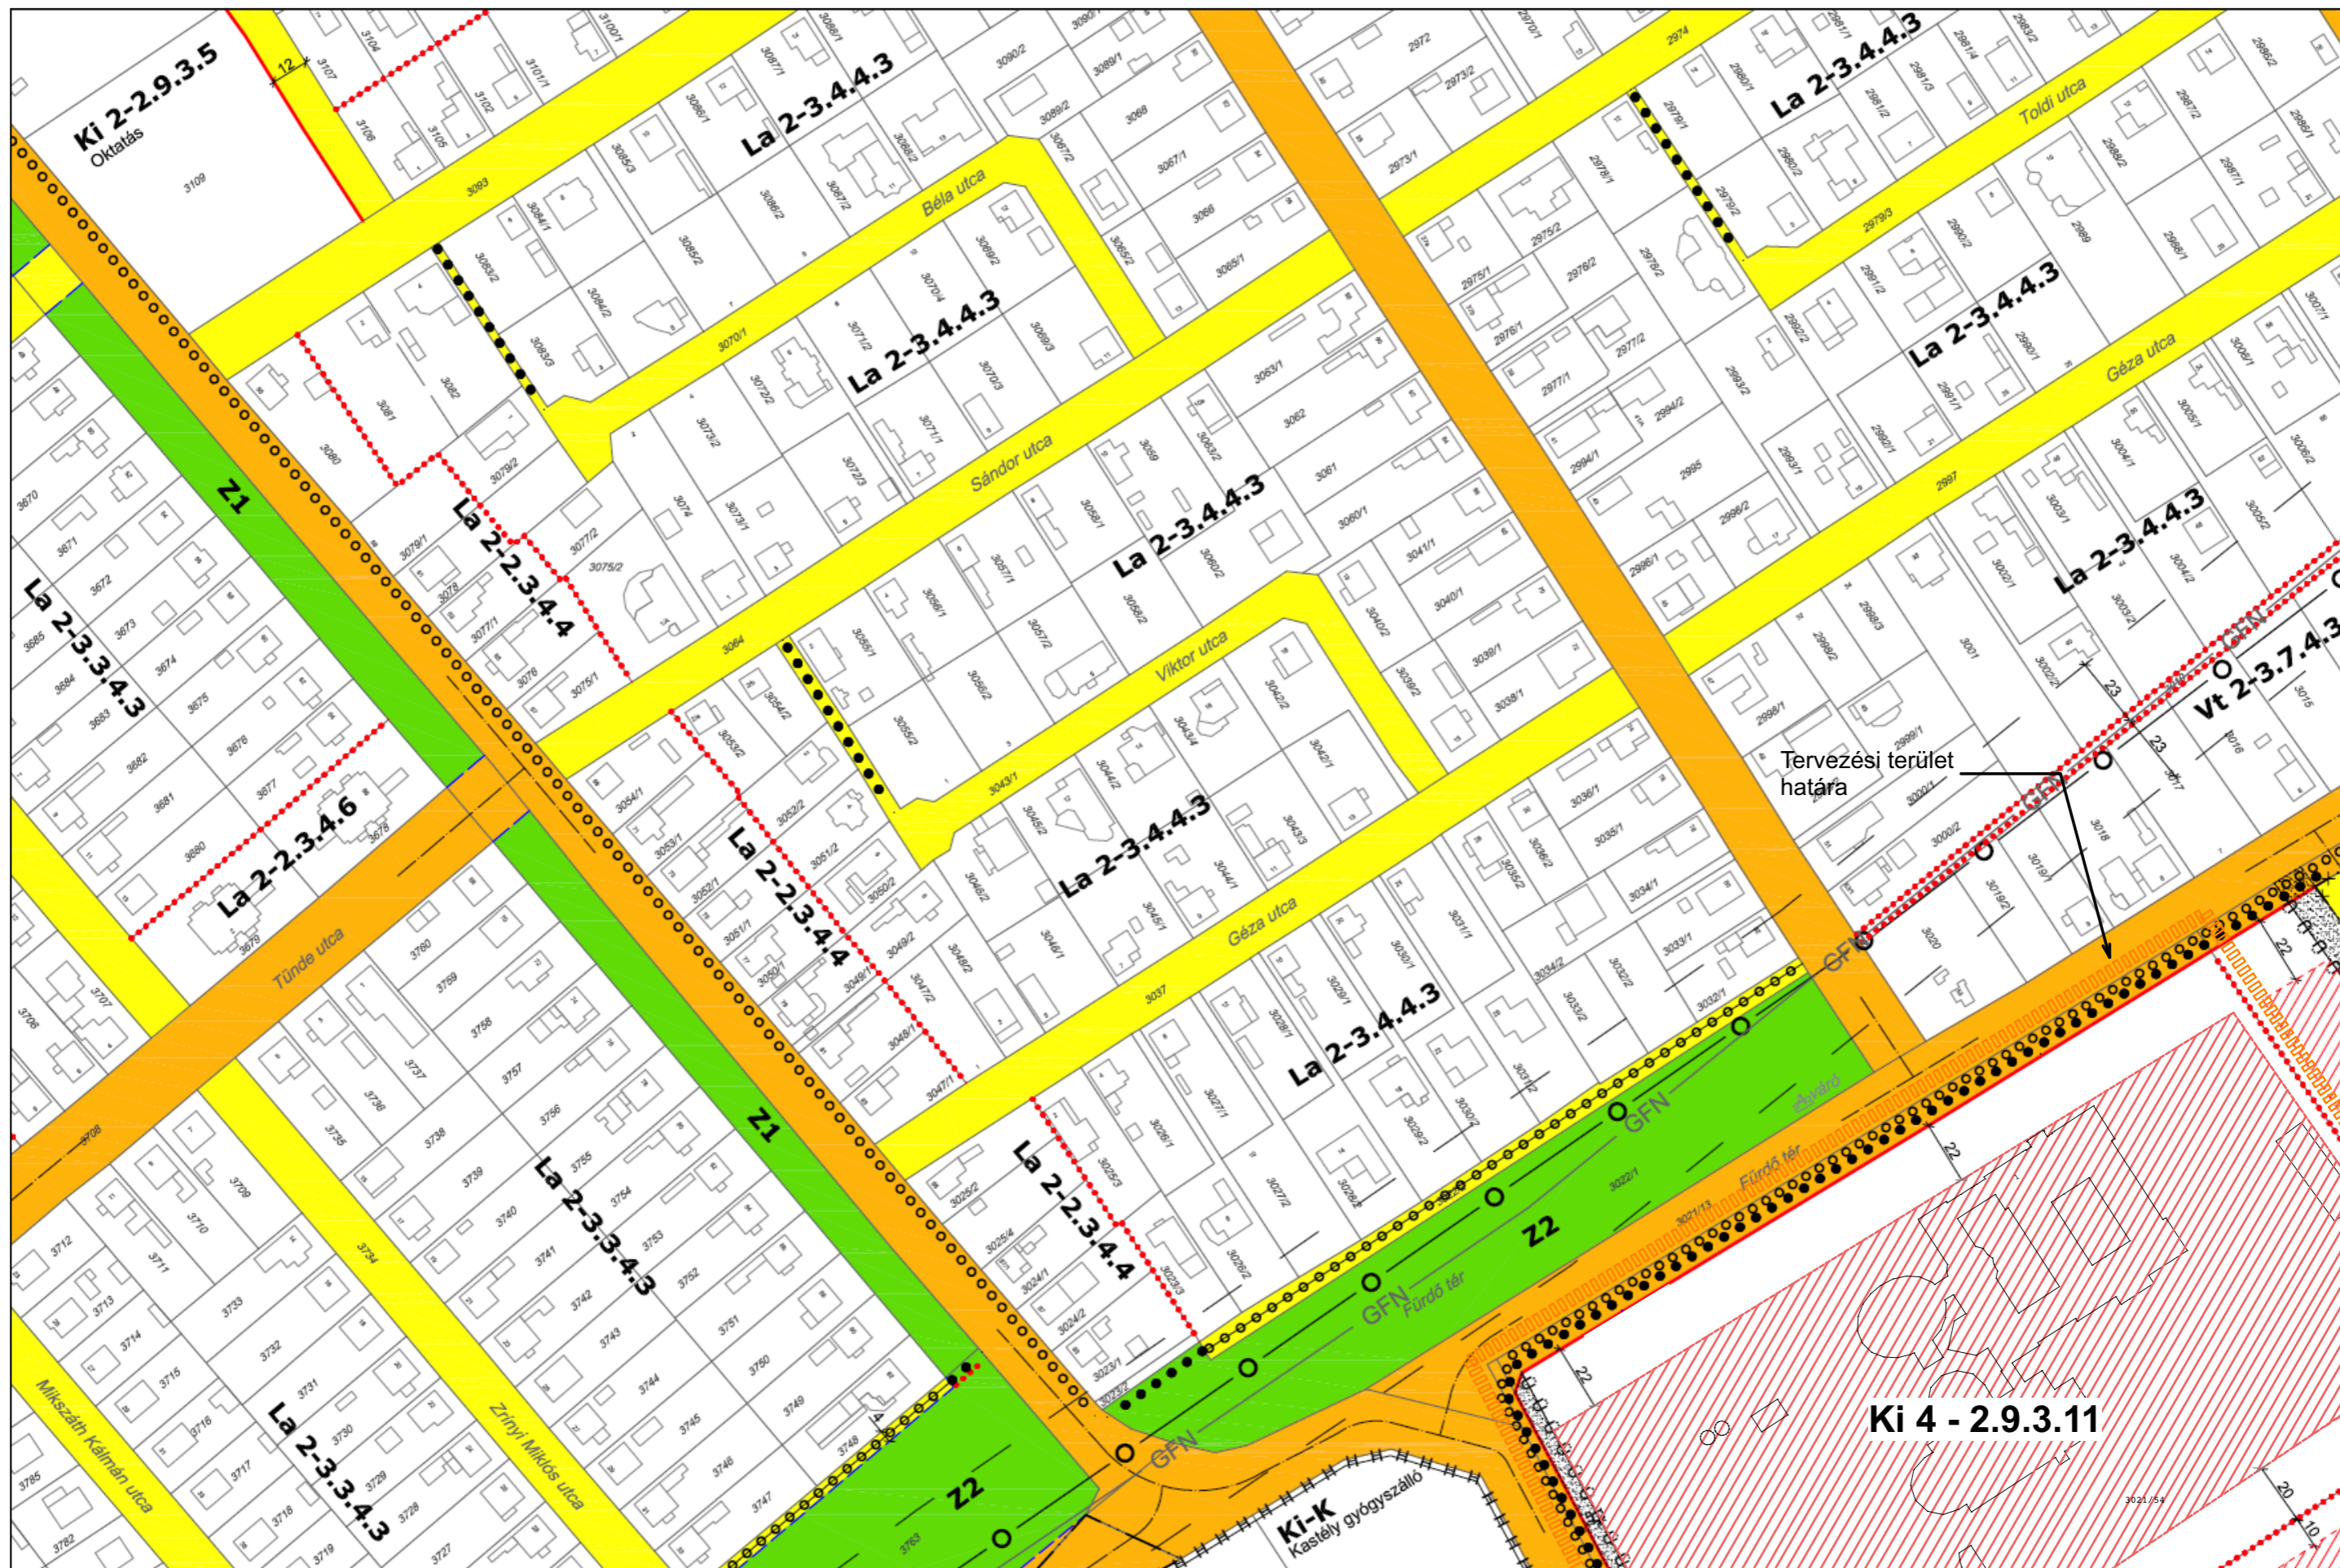

Tervezési terület határa


GÁRDONY TELEPÜLÉSRENDEZÉSI TERVE - SZABÁLYOZÁSI TERVLAPOK A BELTERÜLETRE M=1:2000




GÁRDONY TELEPÜLÉSRENDEZÉSI TERVE - SZABÁLYOZÁSI TERVLAPOK A BELTERÜLETRE M=1:2000



GÁRDONY TELEPÜLÉSRENDEZÉSI TERVE - SZABÁLYOZÁSI TERVLAPOK A BELTERÜLETRE M=1:2000

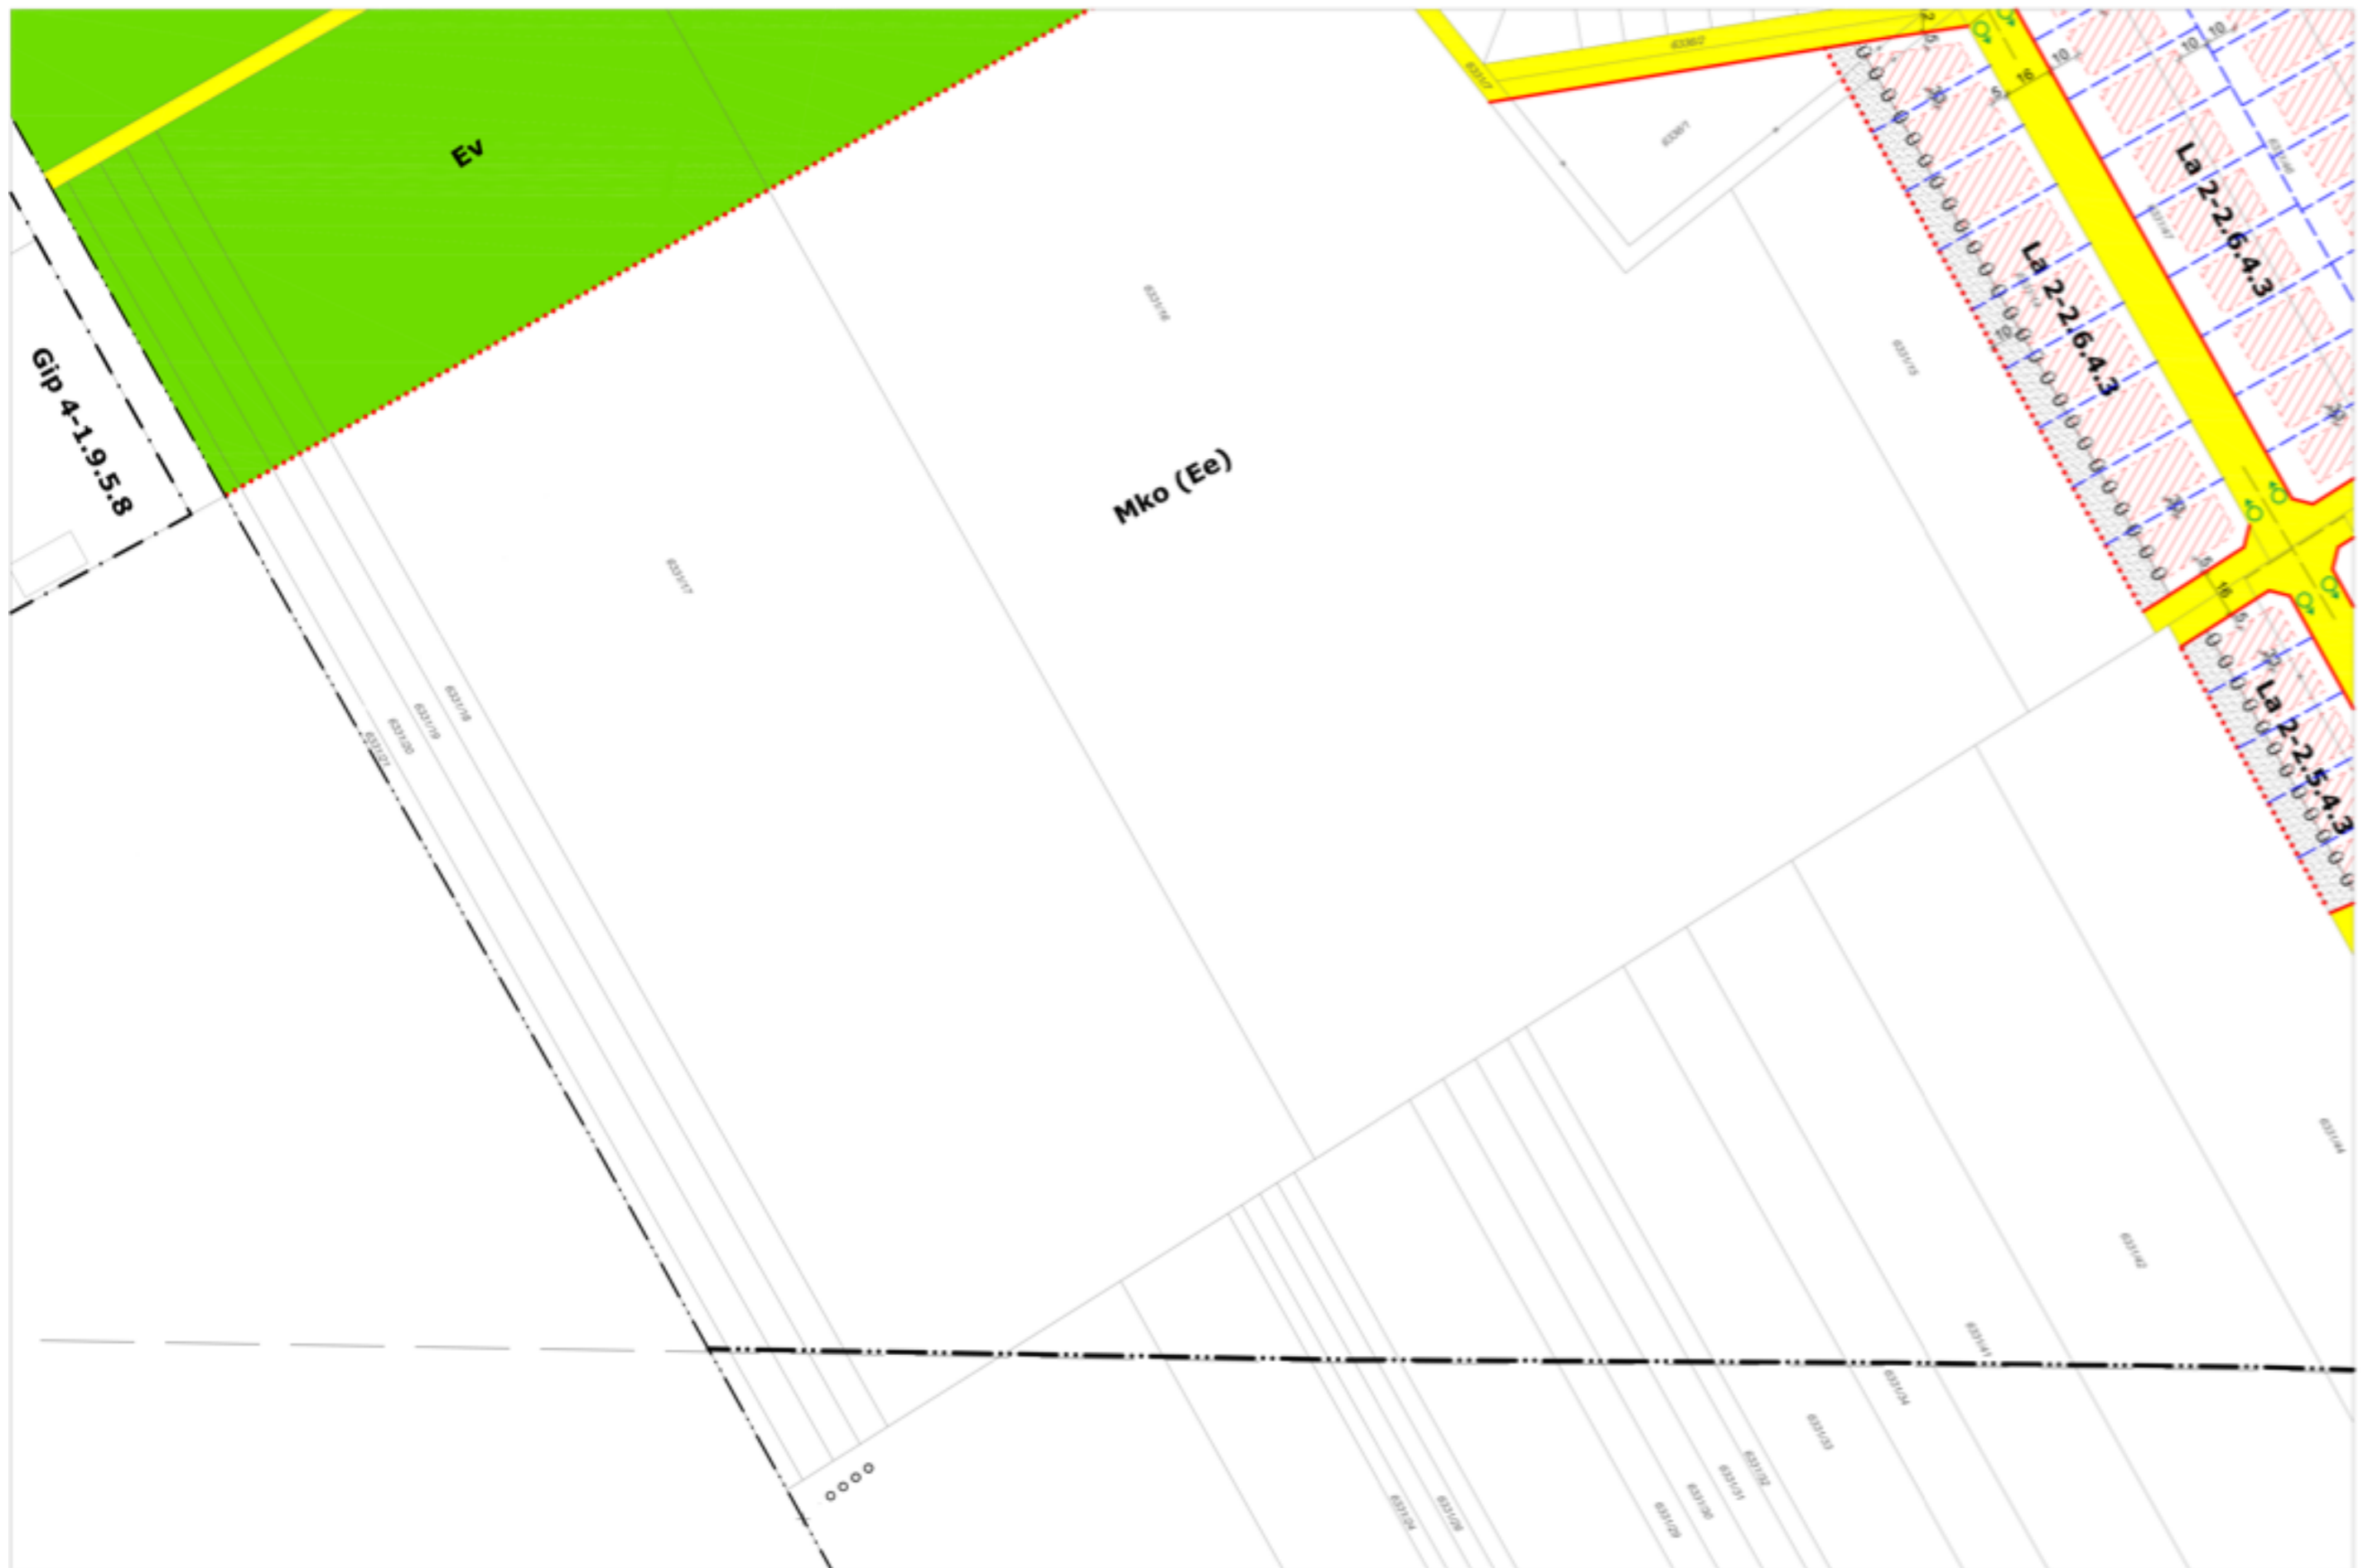


GÁRDONY TELEPÜLÉSRENDEZÉSI TERVE - SZABÁLYOZÁSI TERVLAPOK A BELTERÜLETRE M=1:2000

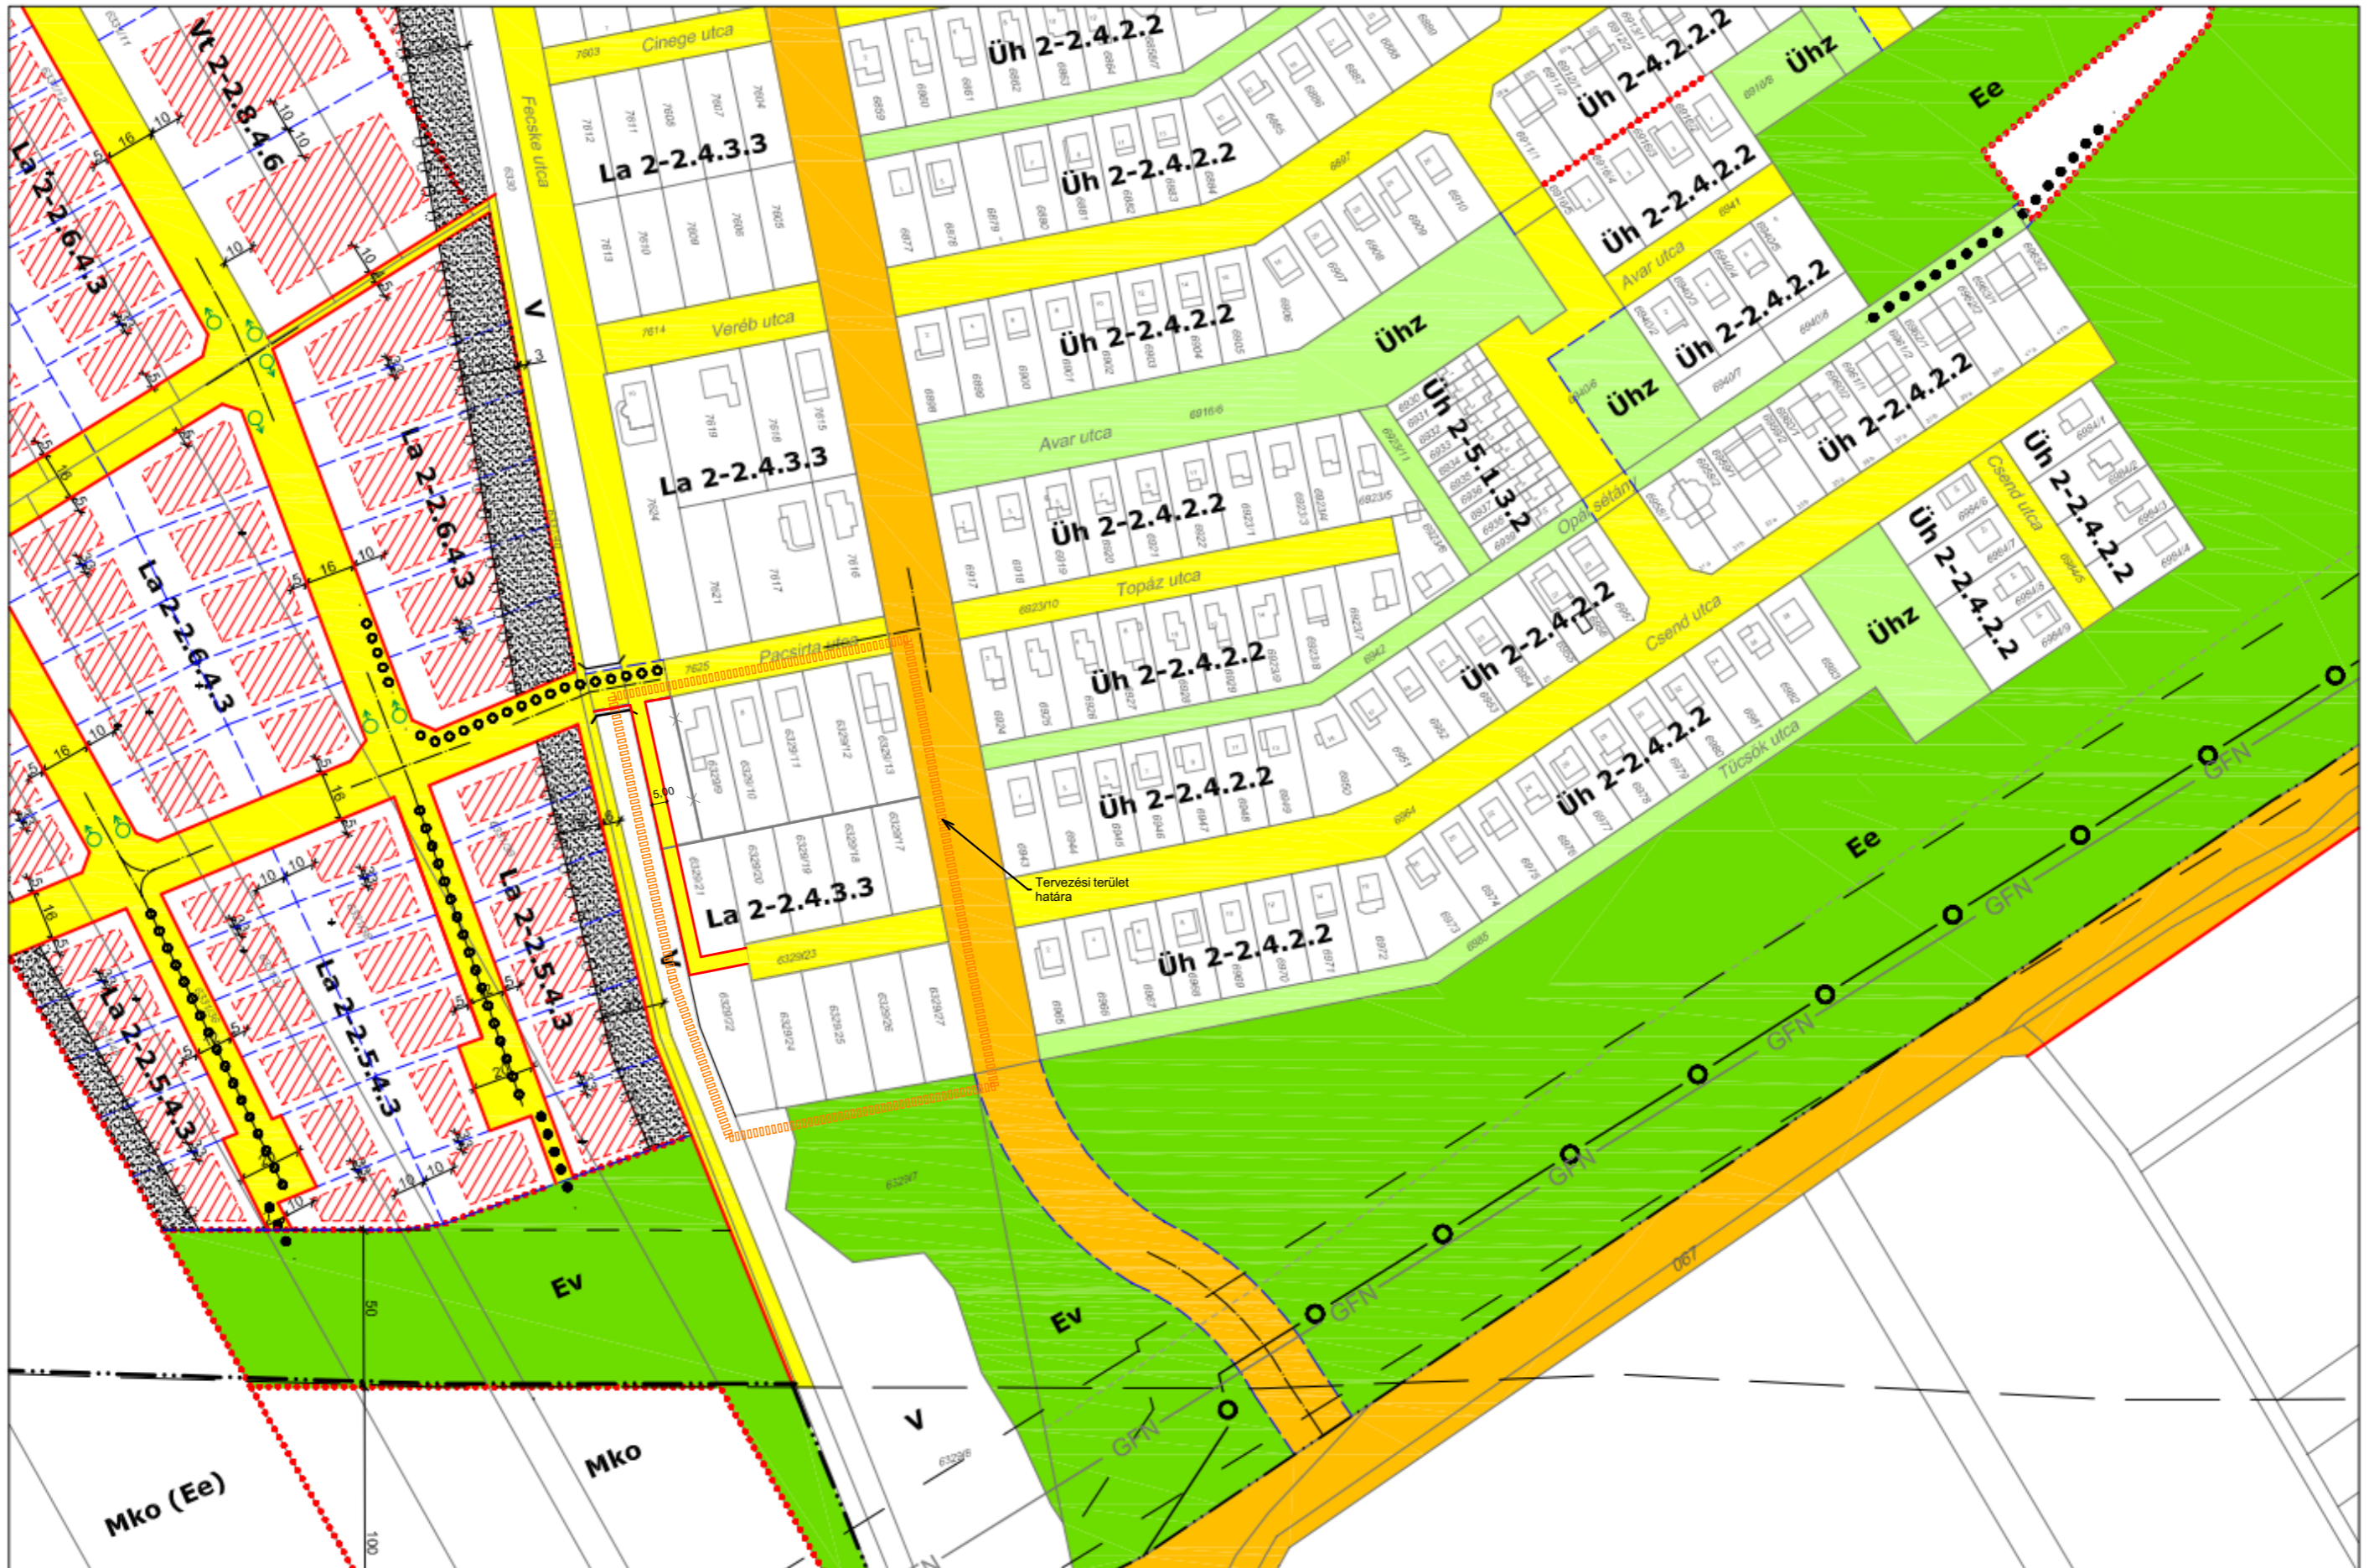


GÁRDONY TELEPÜLÉSRENDEZÉSI TERVE - SZABÁLYOZÁSI TERVLAPOK A BELTERÜLETRE M=1:2000




GÁRDONY TELEPÜLÉSRENDEZÉSI TERVE - SZABÁLYOZÁSI TERVLAPOK A BELTERÜLETRE M=1:2000

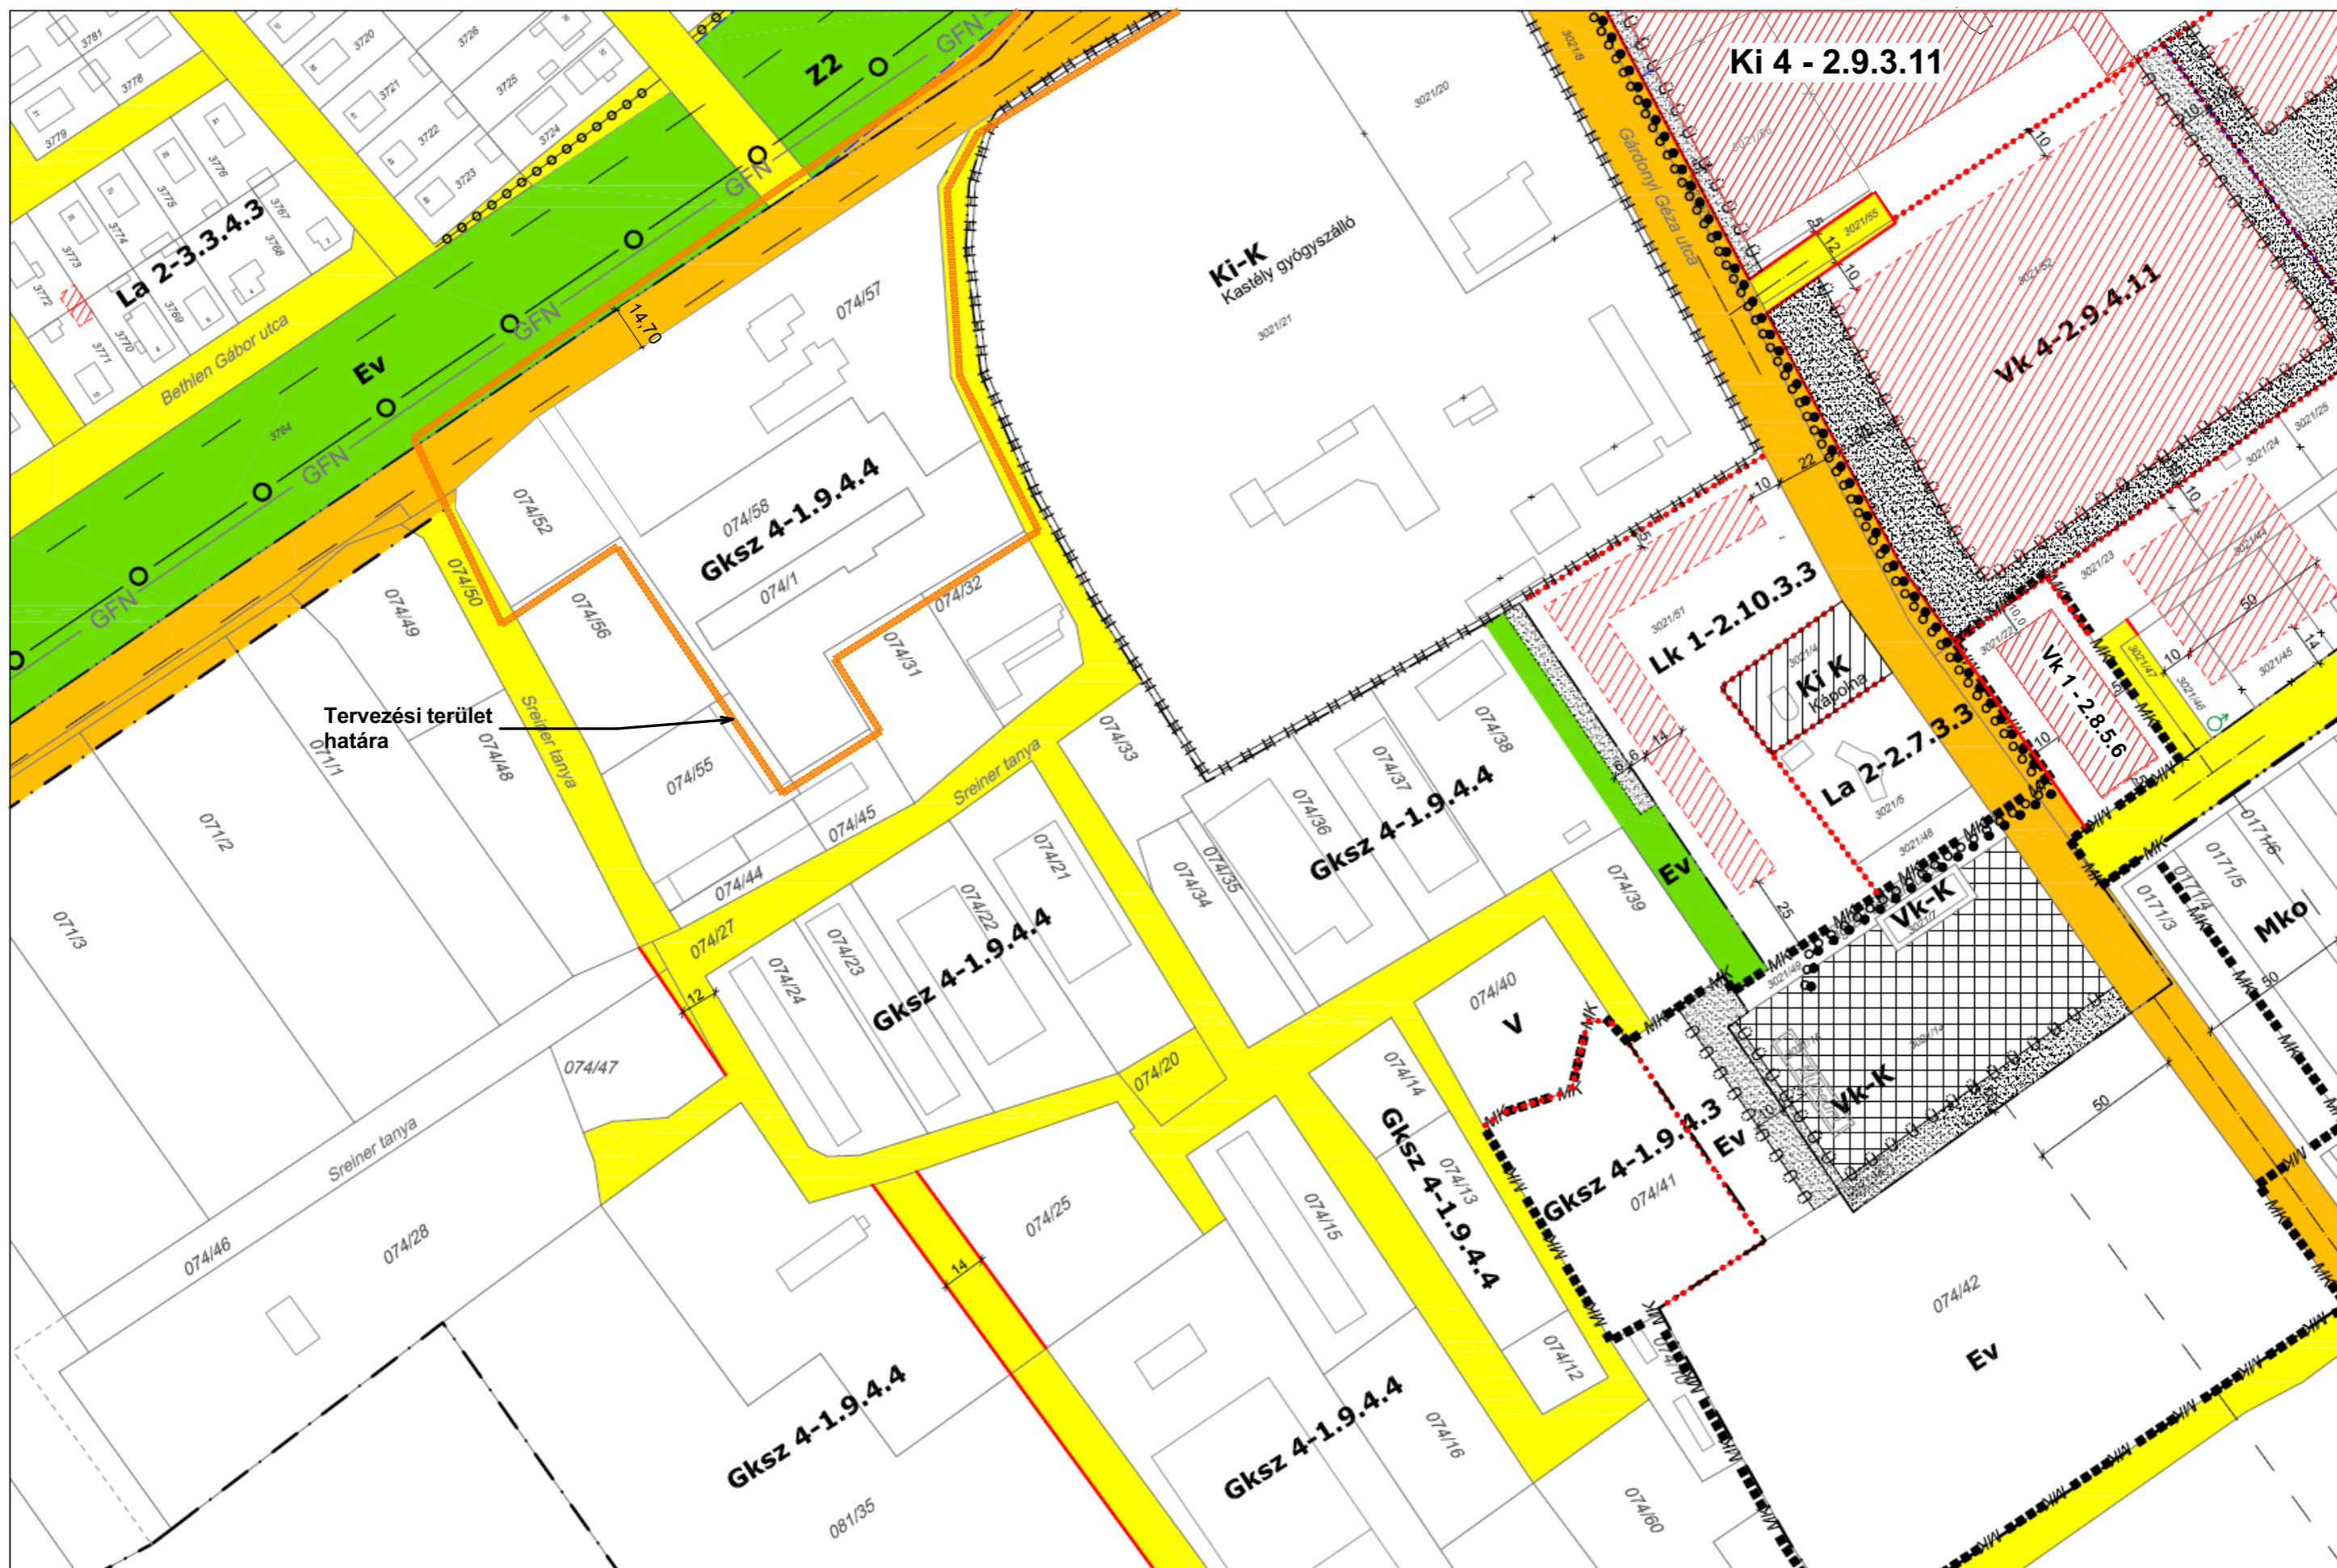


GÁRDONY TELEPÜLÉSRENDEZÉSI TERVE - SZABÁLYOZÁSI TERVLAPOK A BELTERÜLETRE M=1:2000

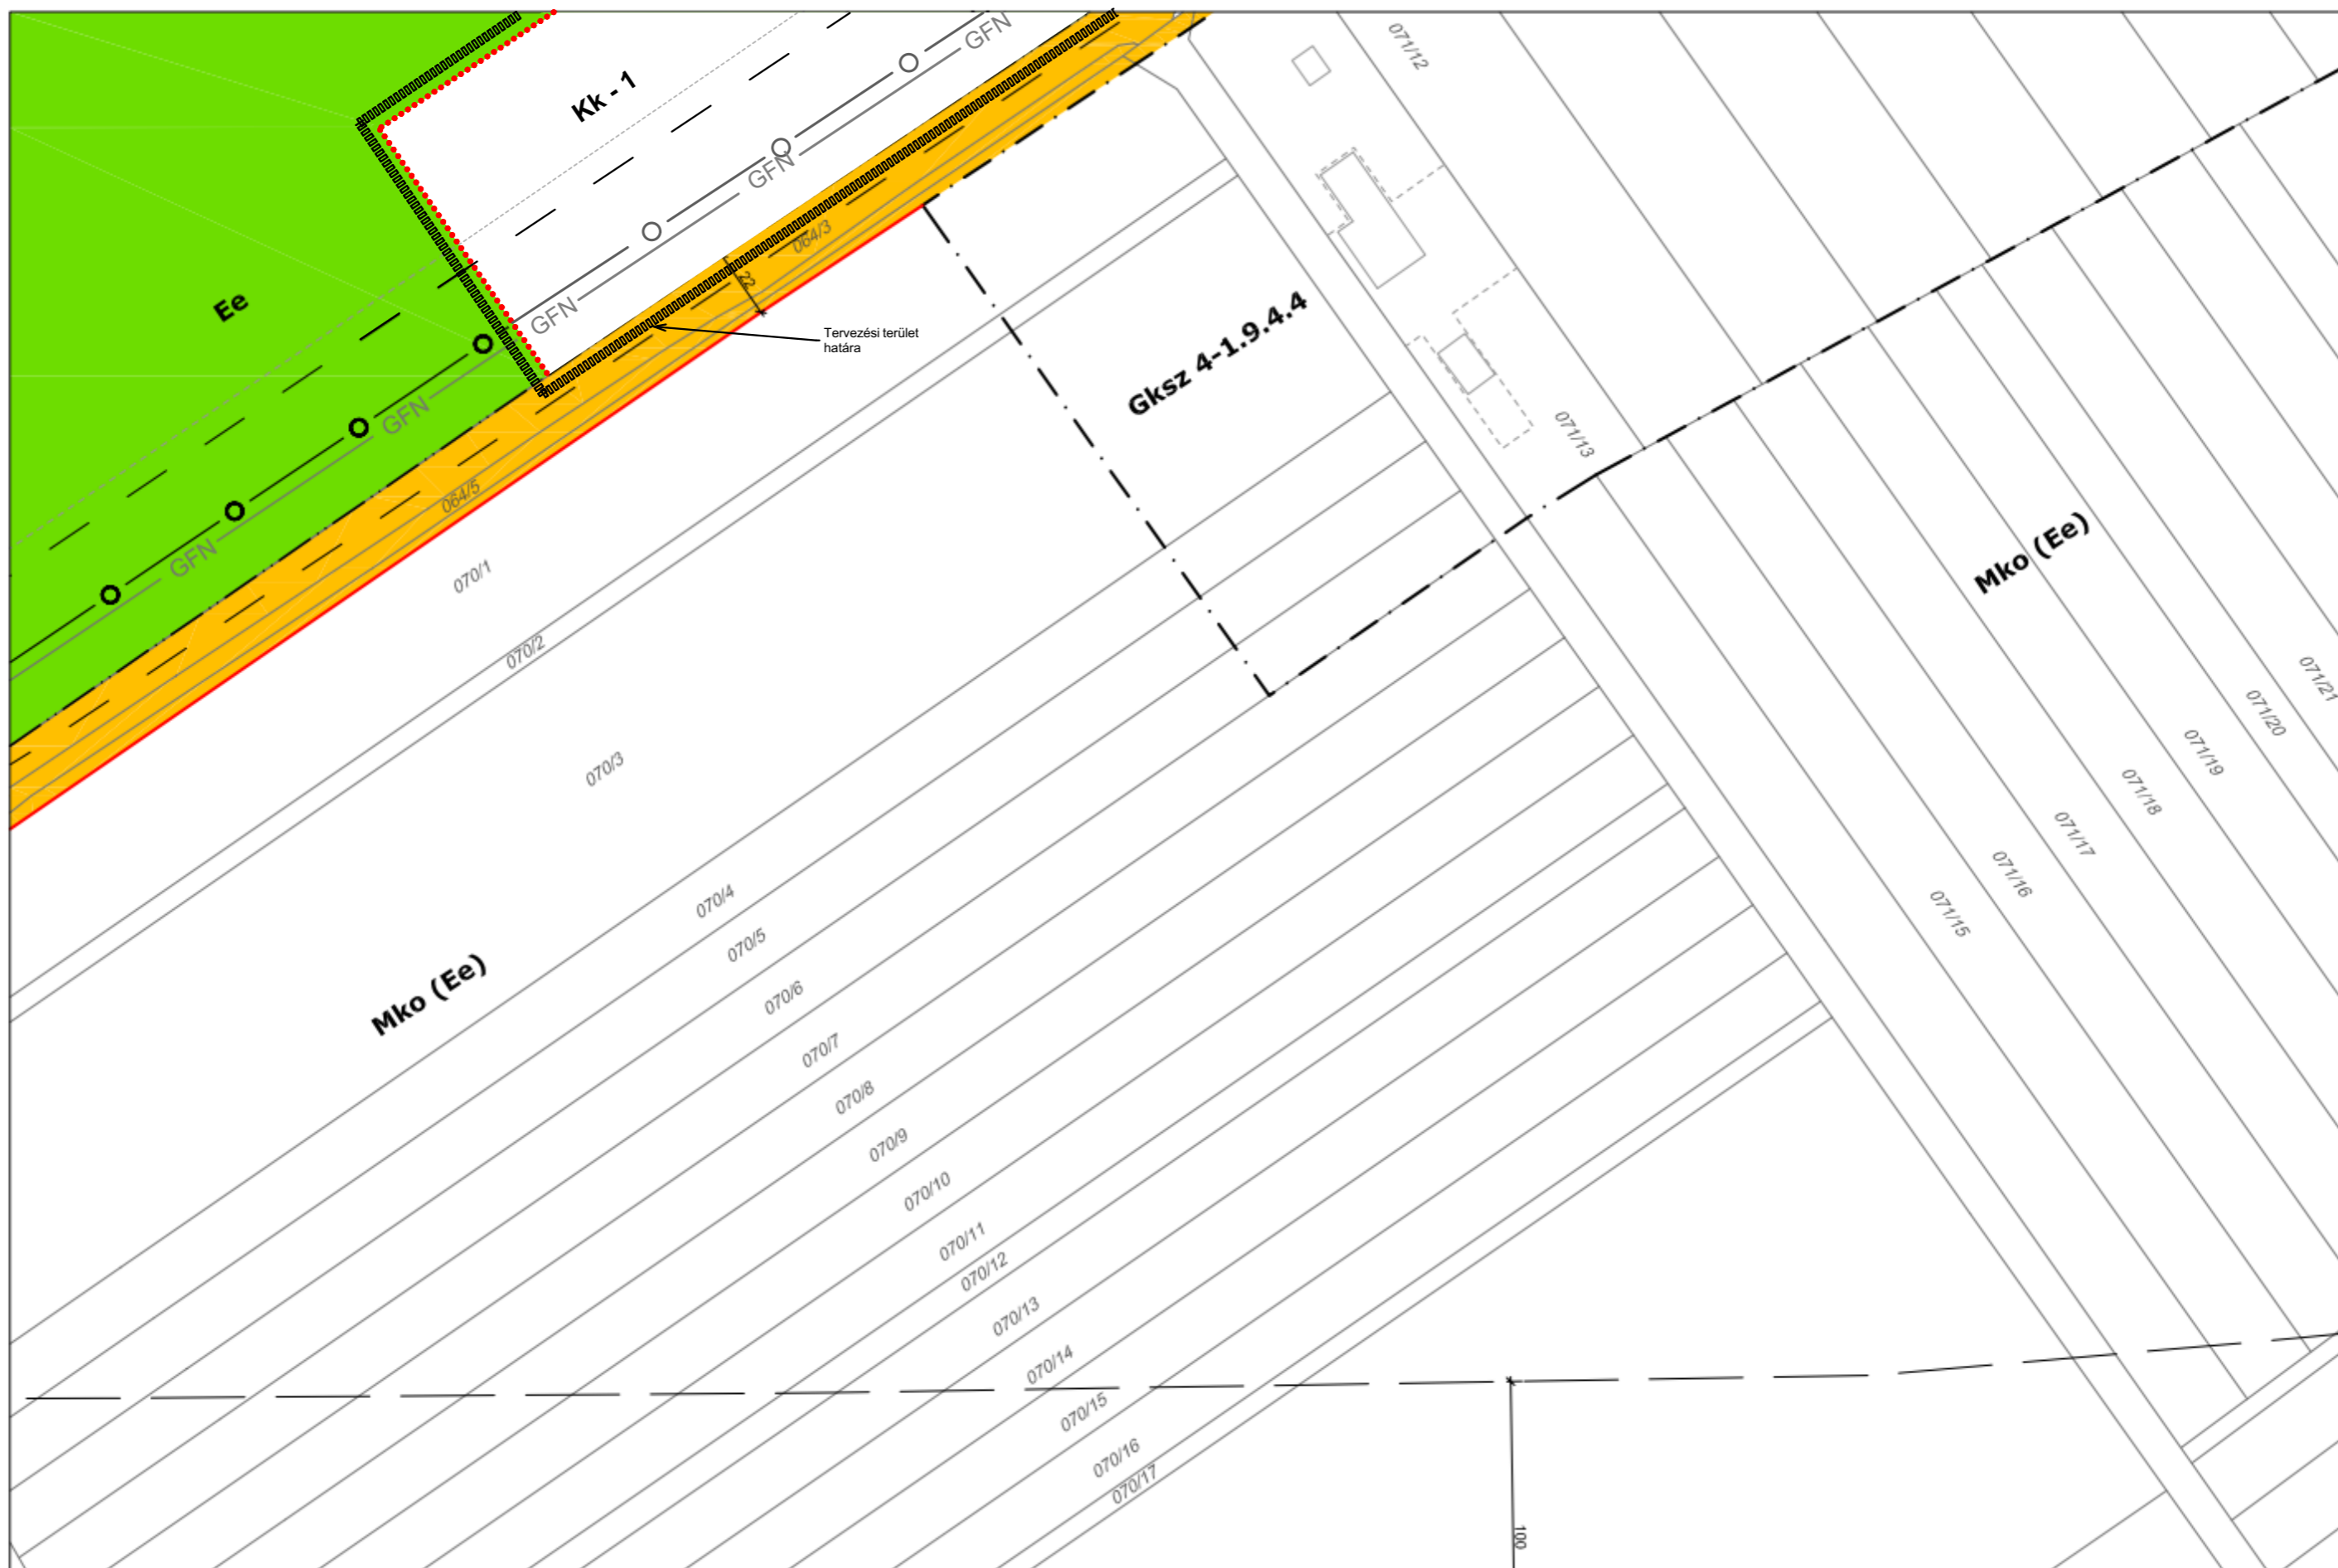

GÁRDONY TELEPÜLÉSRENDEZÉSI TERVE - SZABÁLYOZÁSI TERVLAPOK A BELTERÜLETRE M=1:2000

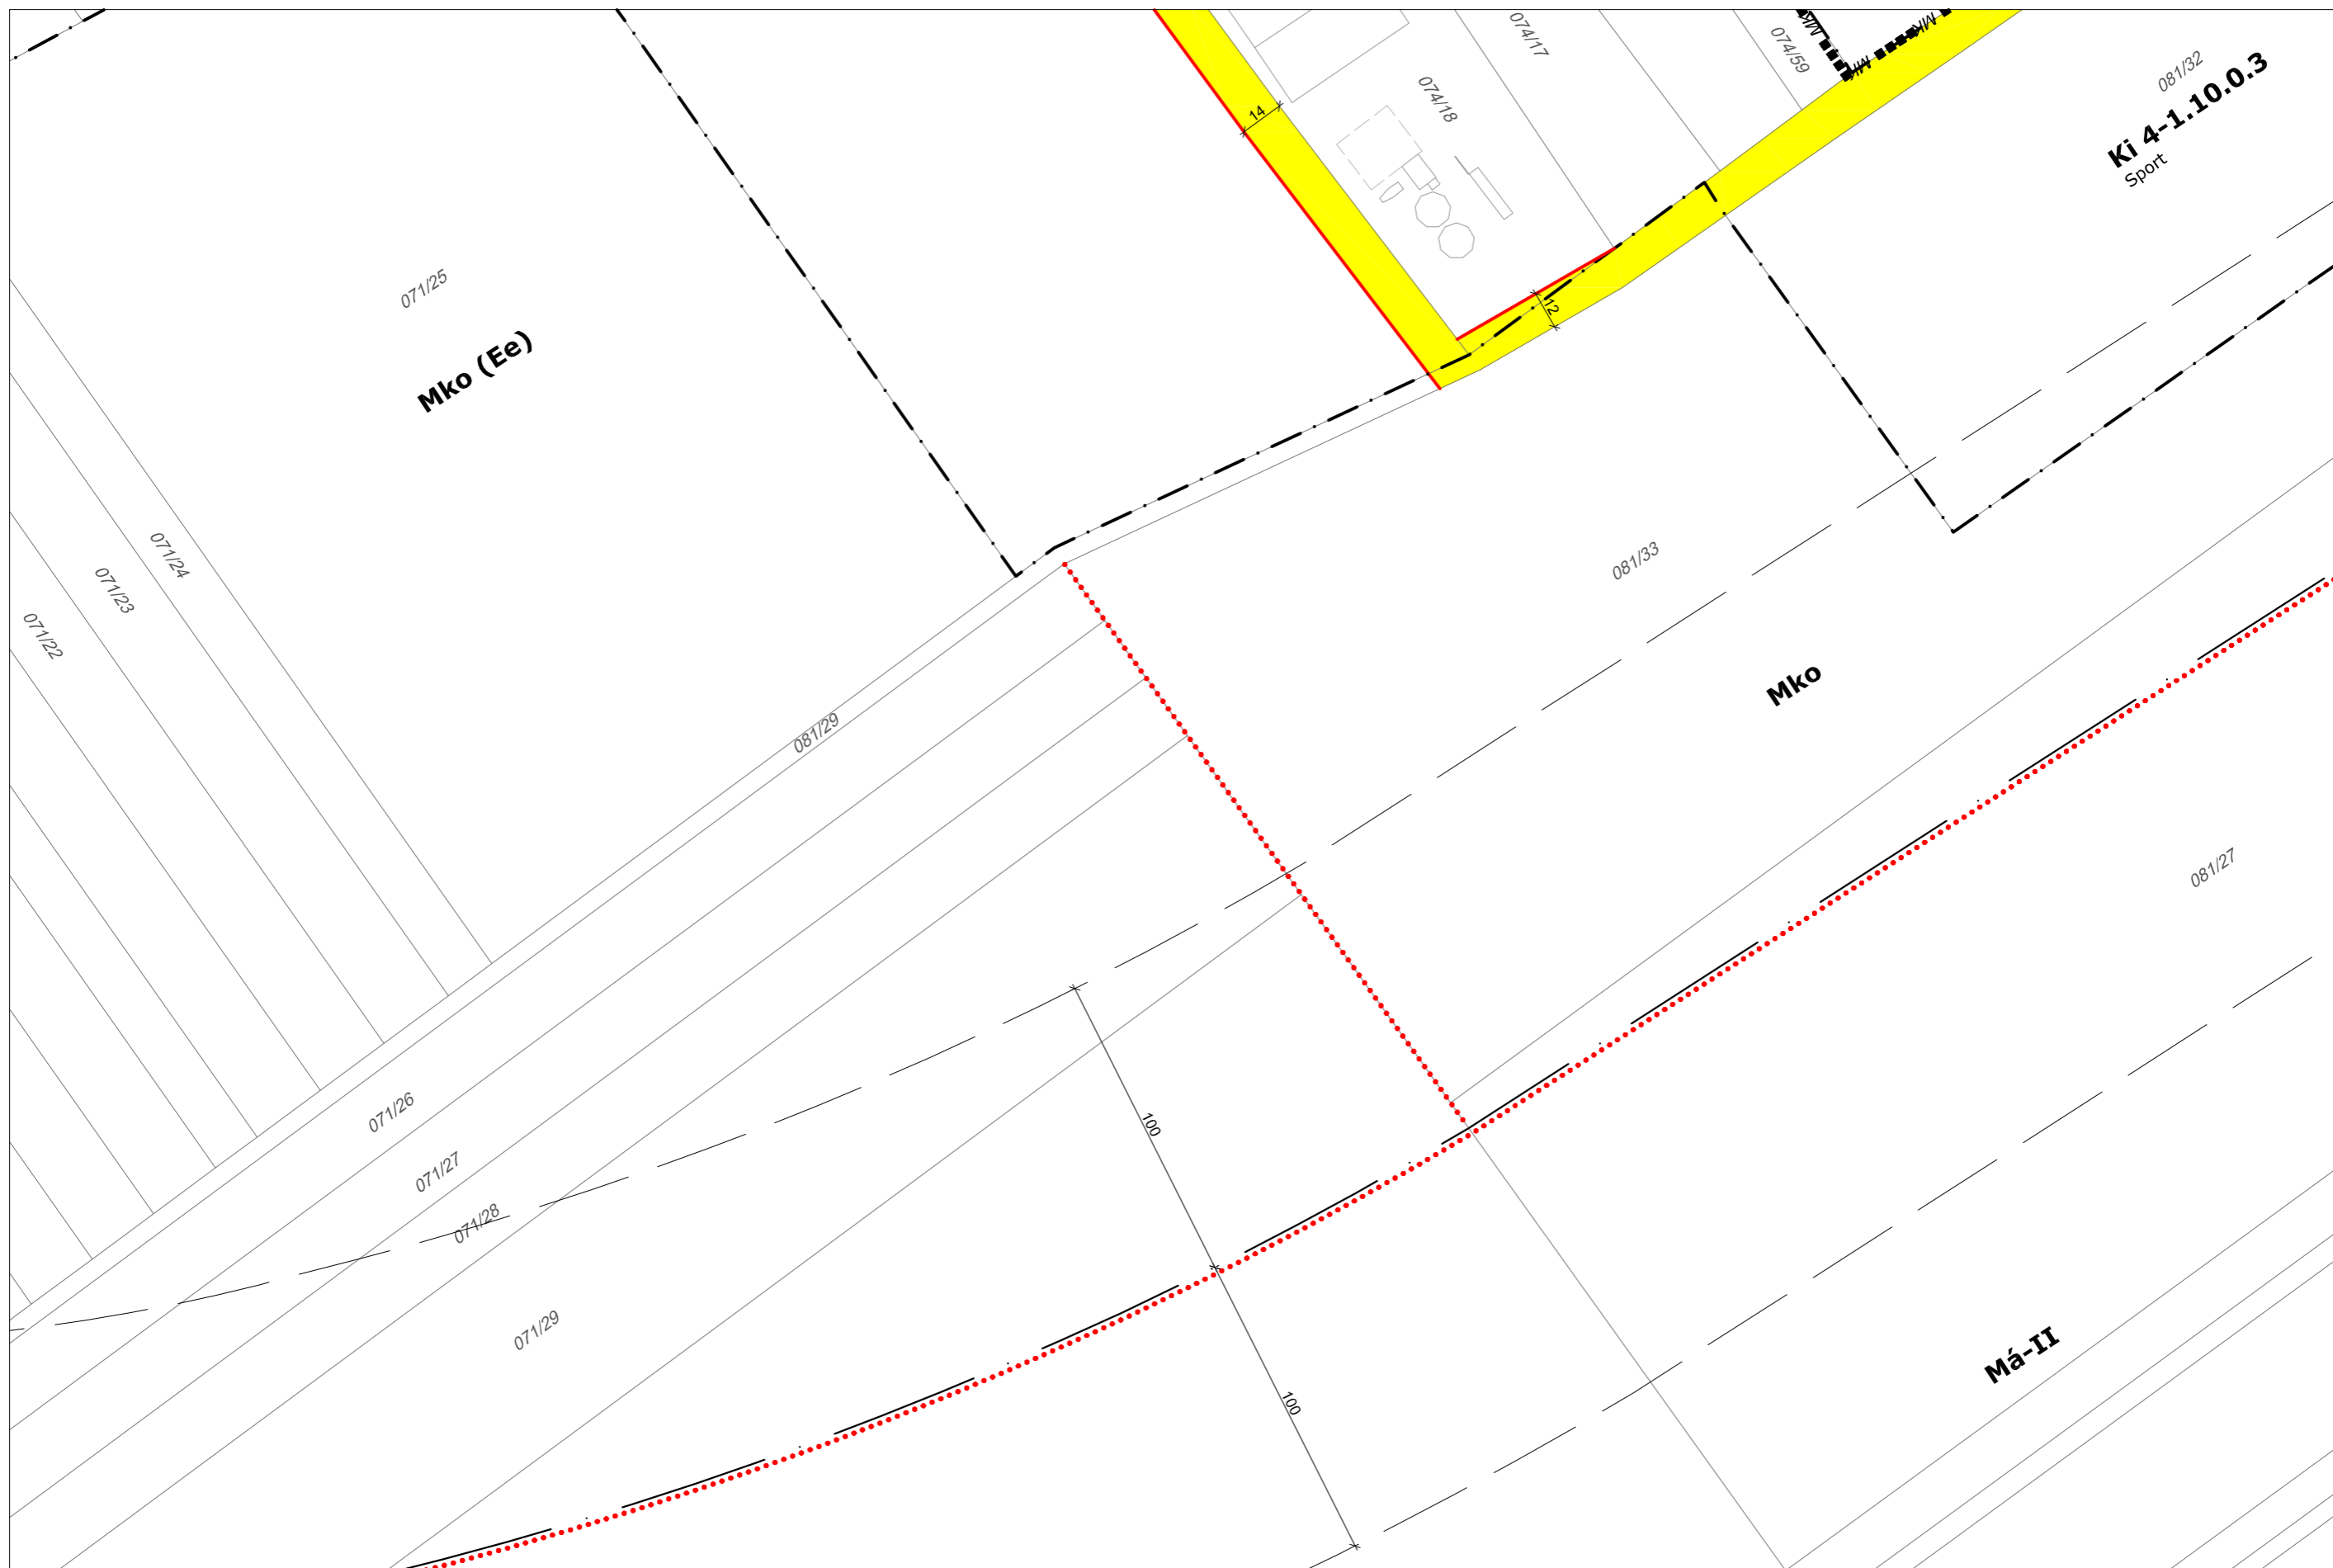


GÁRDONY TELEPÜLÉSRENDEZÉSI TERVE - SZABÁLYOZÁSI TERVLAPOK A BELTERÜLETRE M=1:2000

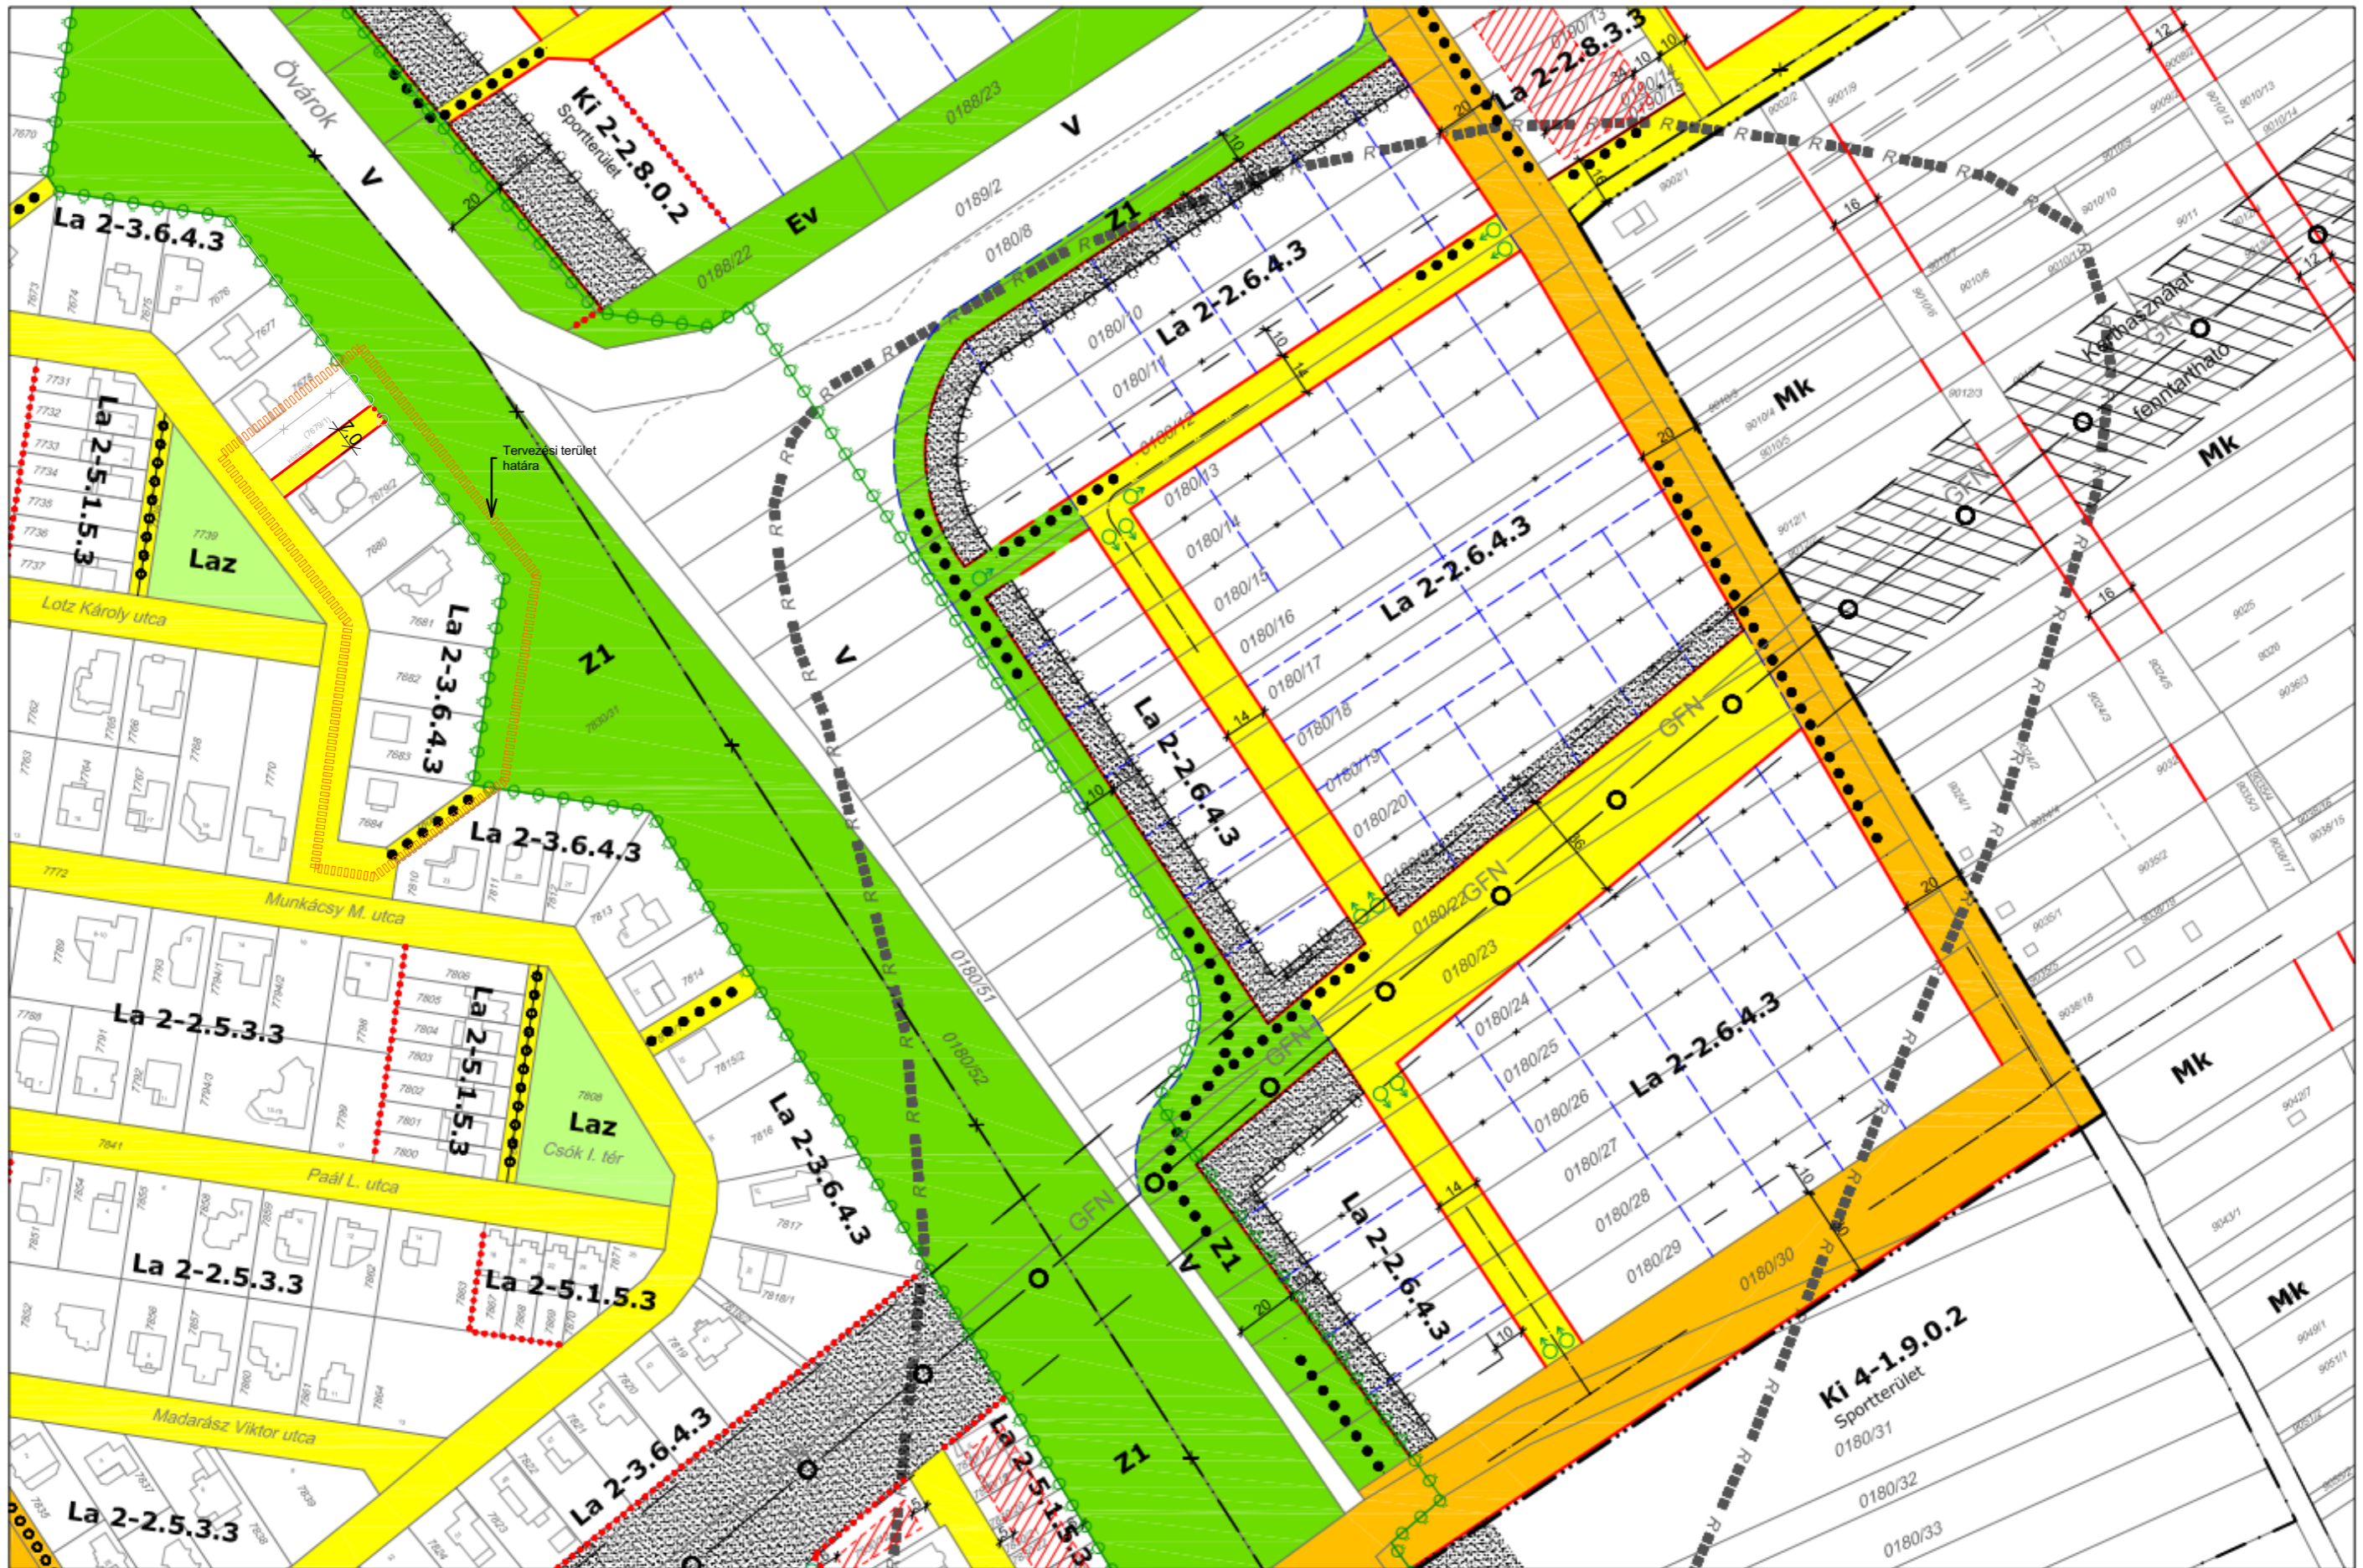

GÁRDONY TELEPÜLÉSRENDEZÉSI TERVE - SZABÁLYOZÁSI TERVLAPOK A BELTERÜLETRE M=1:2000



GÁRDONY TELEPÜLÉSRENDEZÉSI TERVE - SZABÁLYOZÁSI TERVLAPOK A BELTERÜLETRE M=1:2000

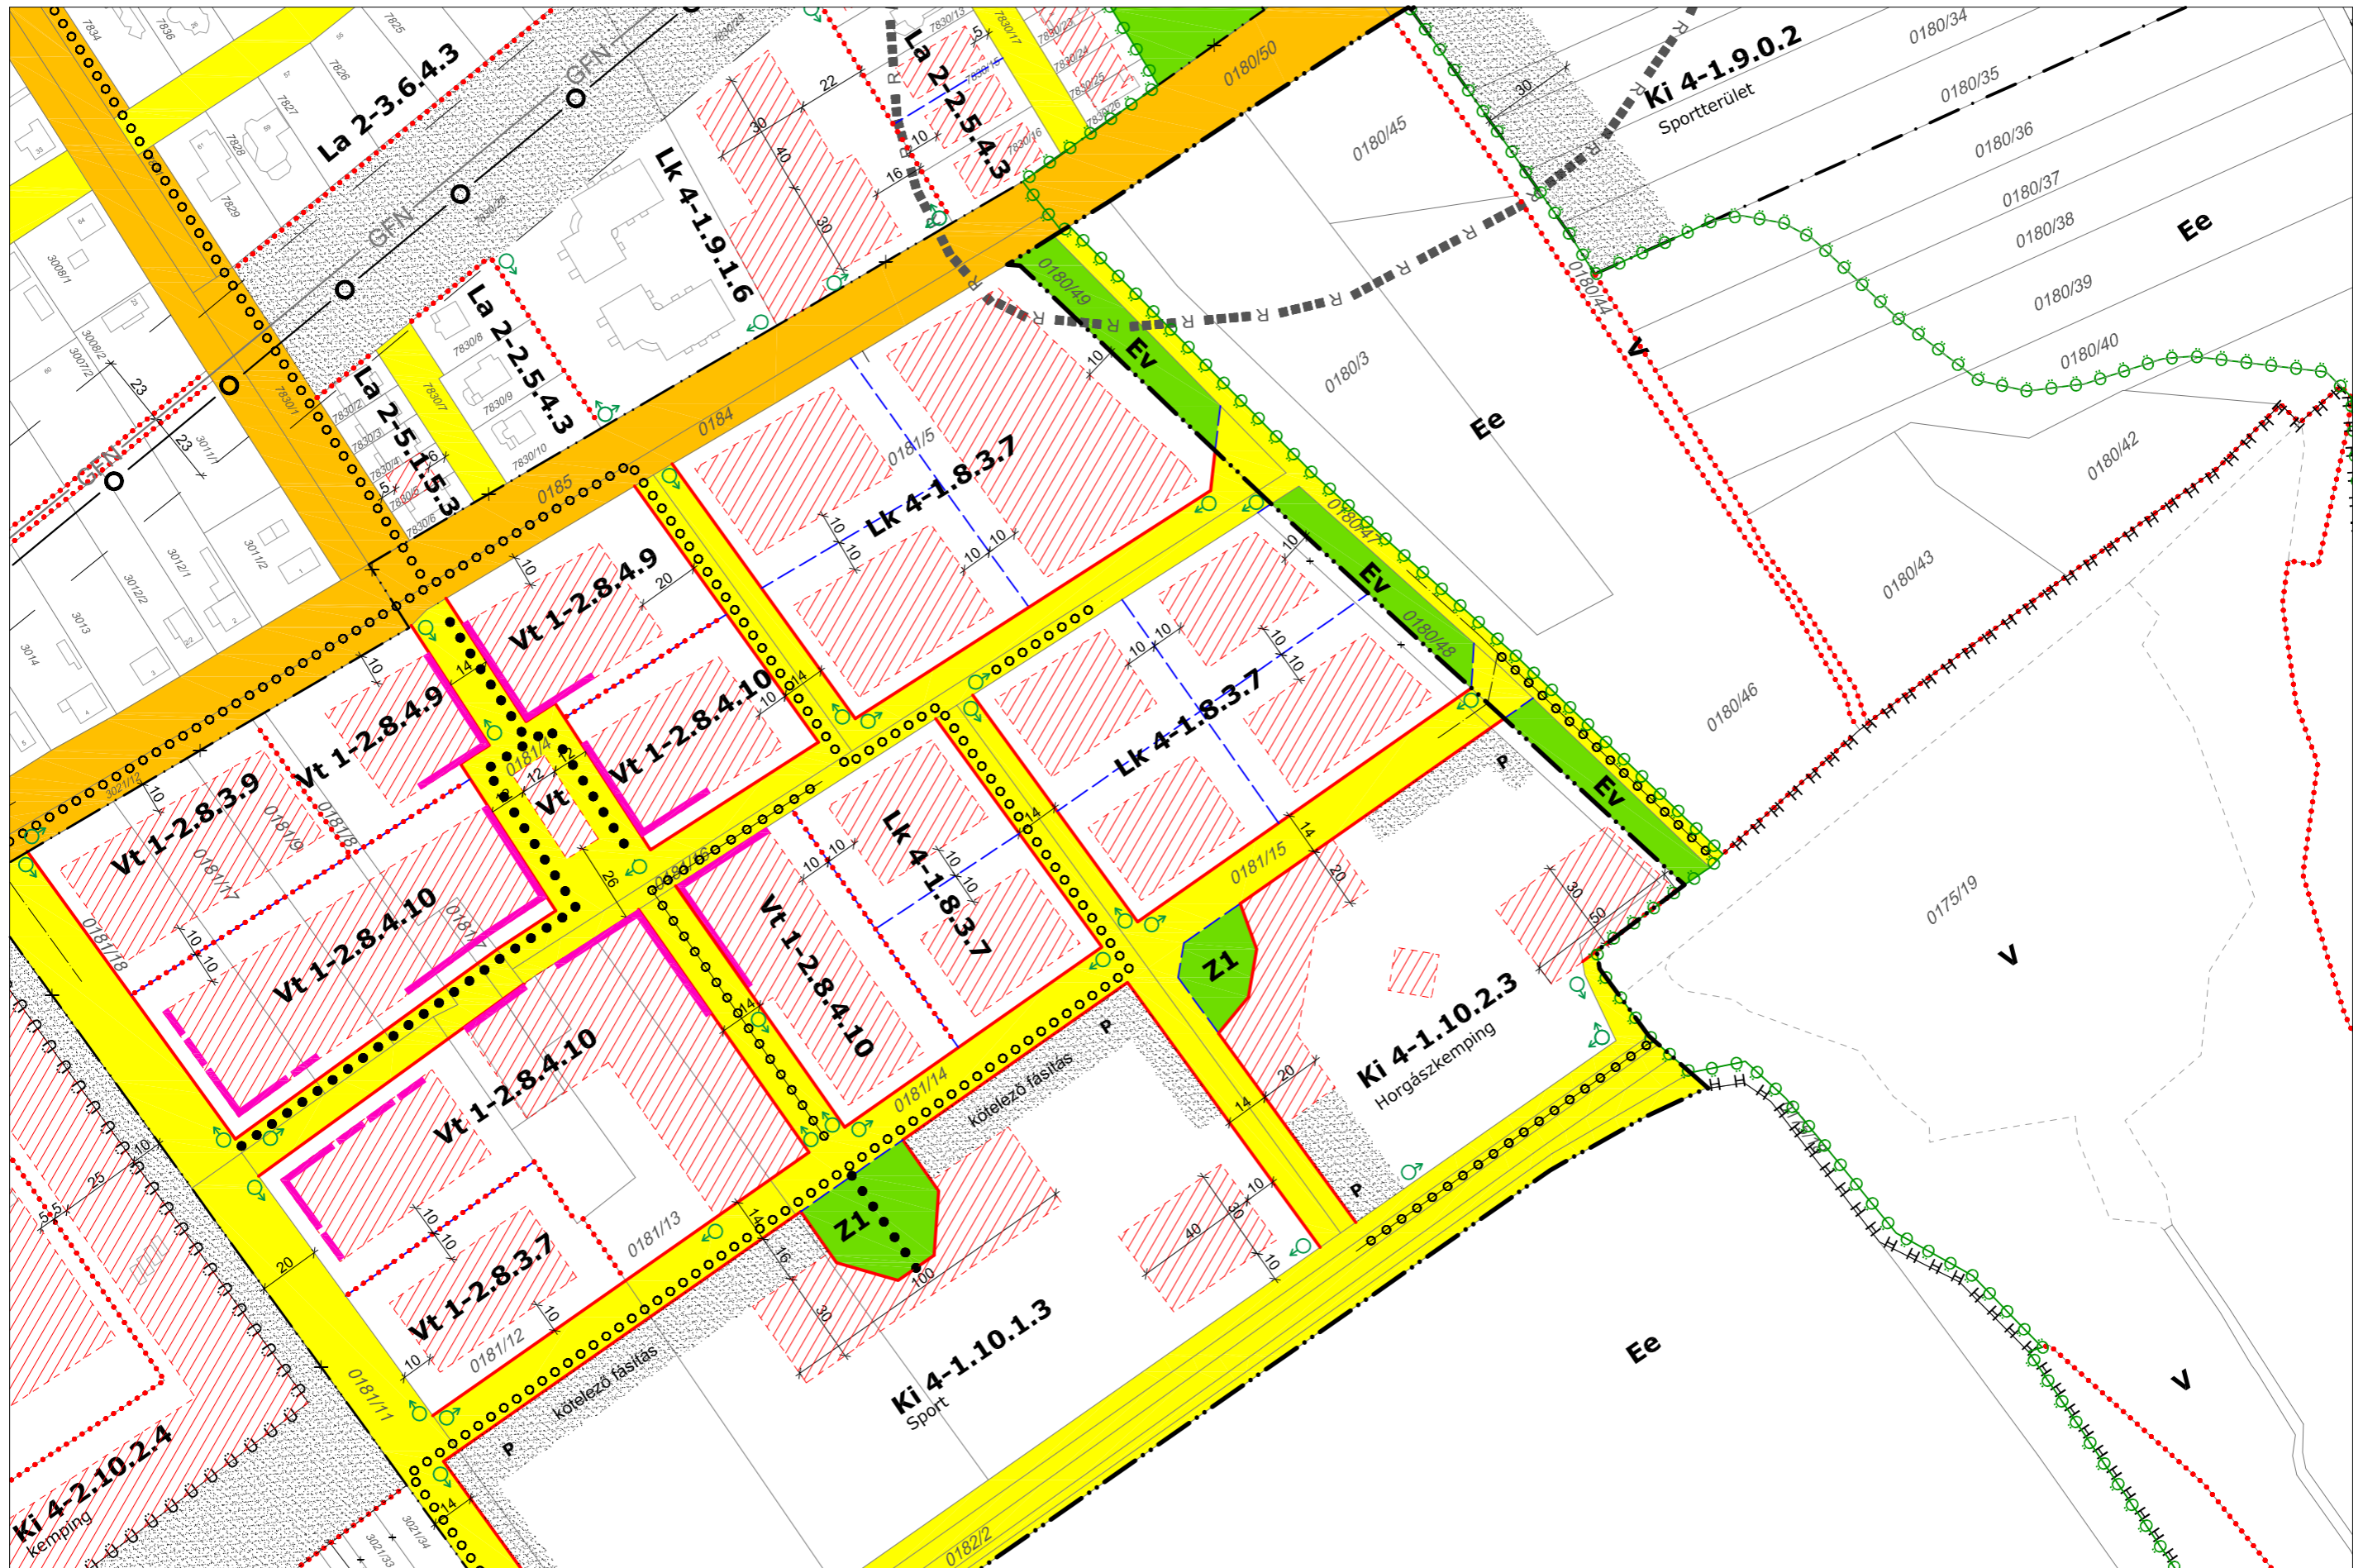

GÁRDONY TELEPÜLÉSRENDEZÉSI TERVE - SZABÁLYOZÁSI TERVLAPOK A BELTERÜLETRE M=1:2000




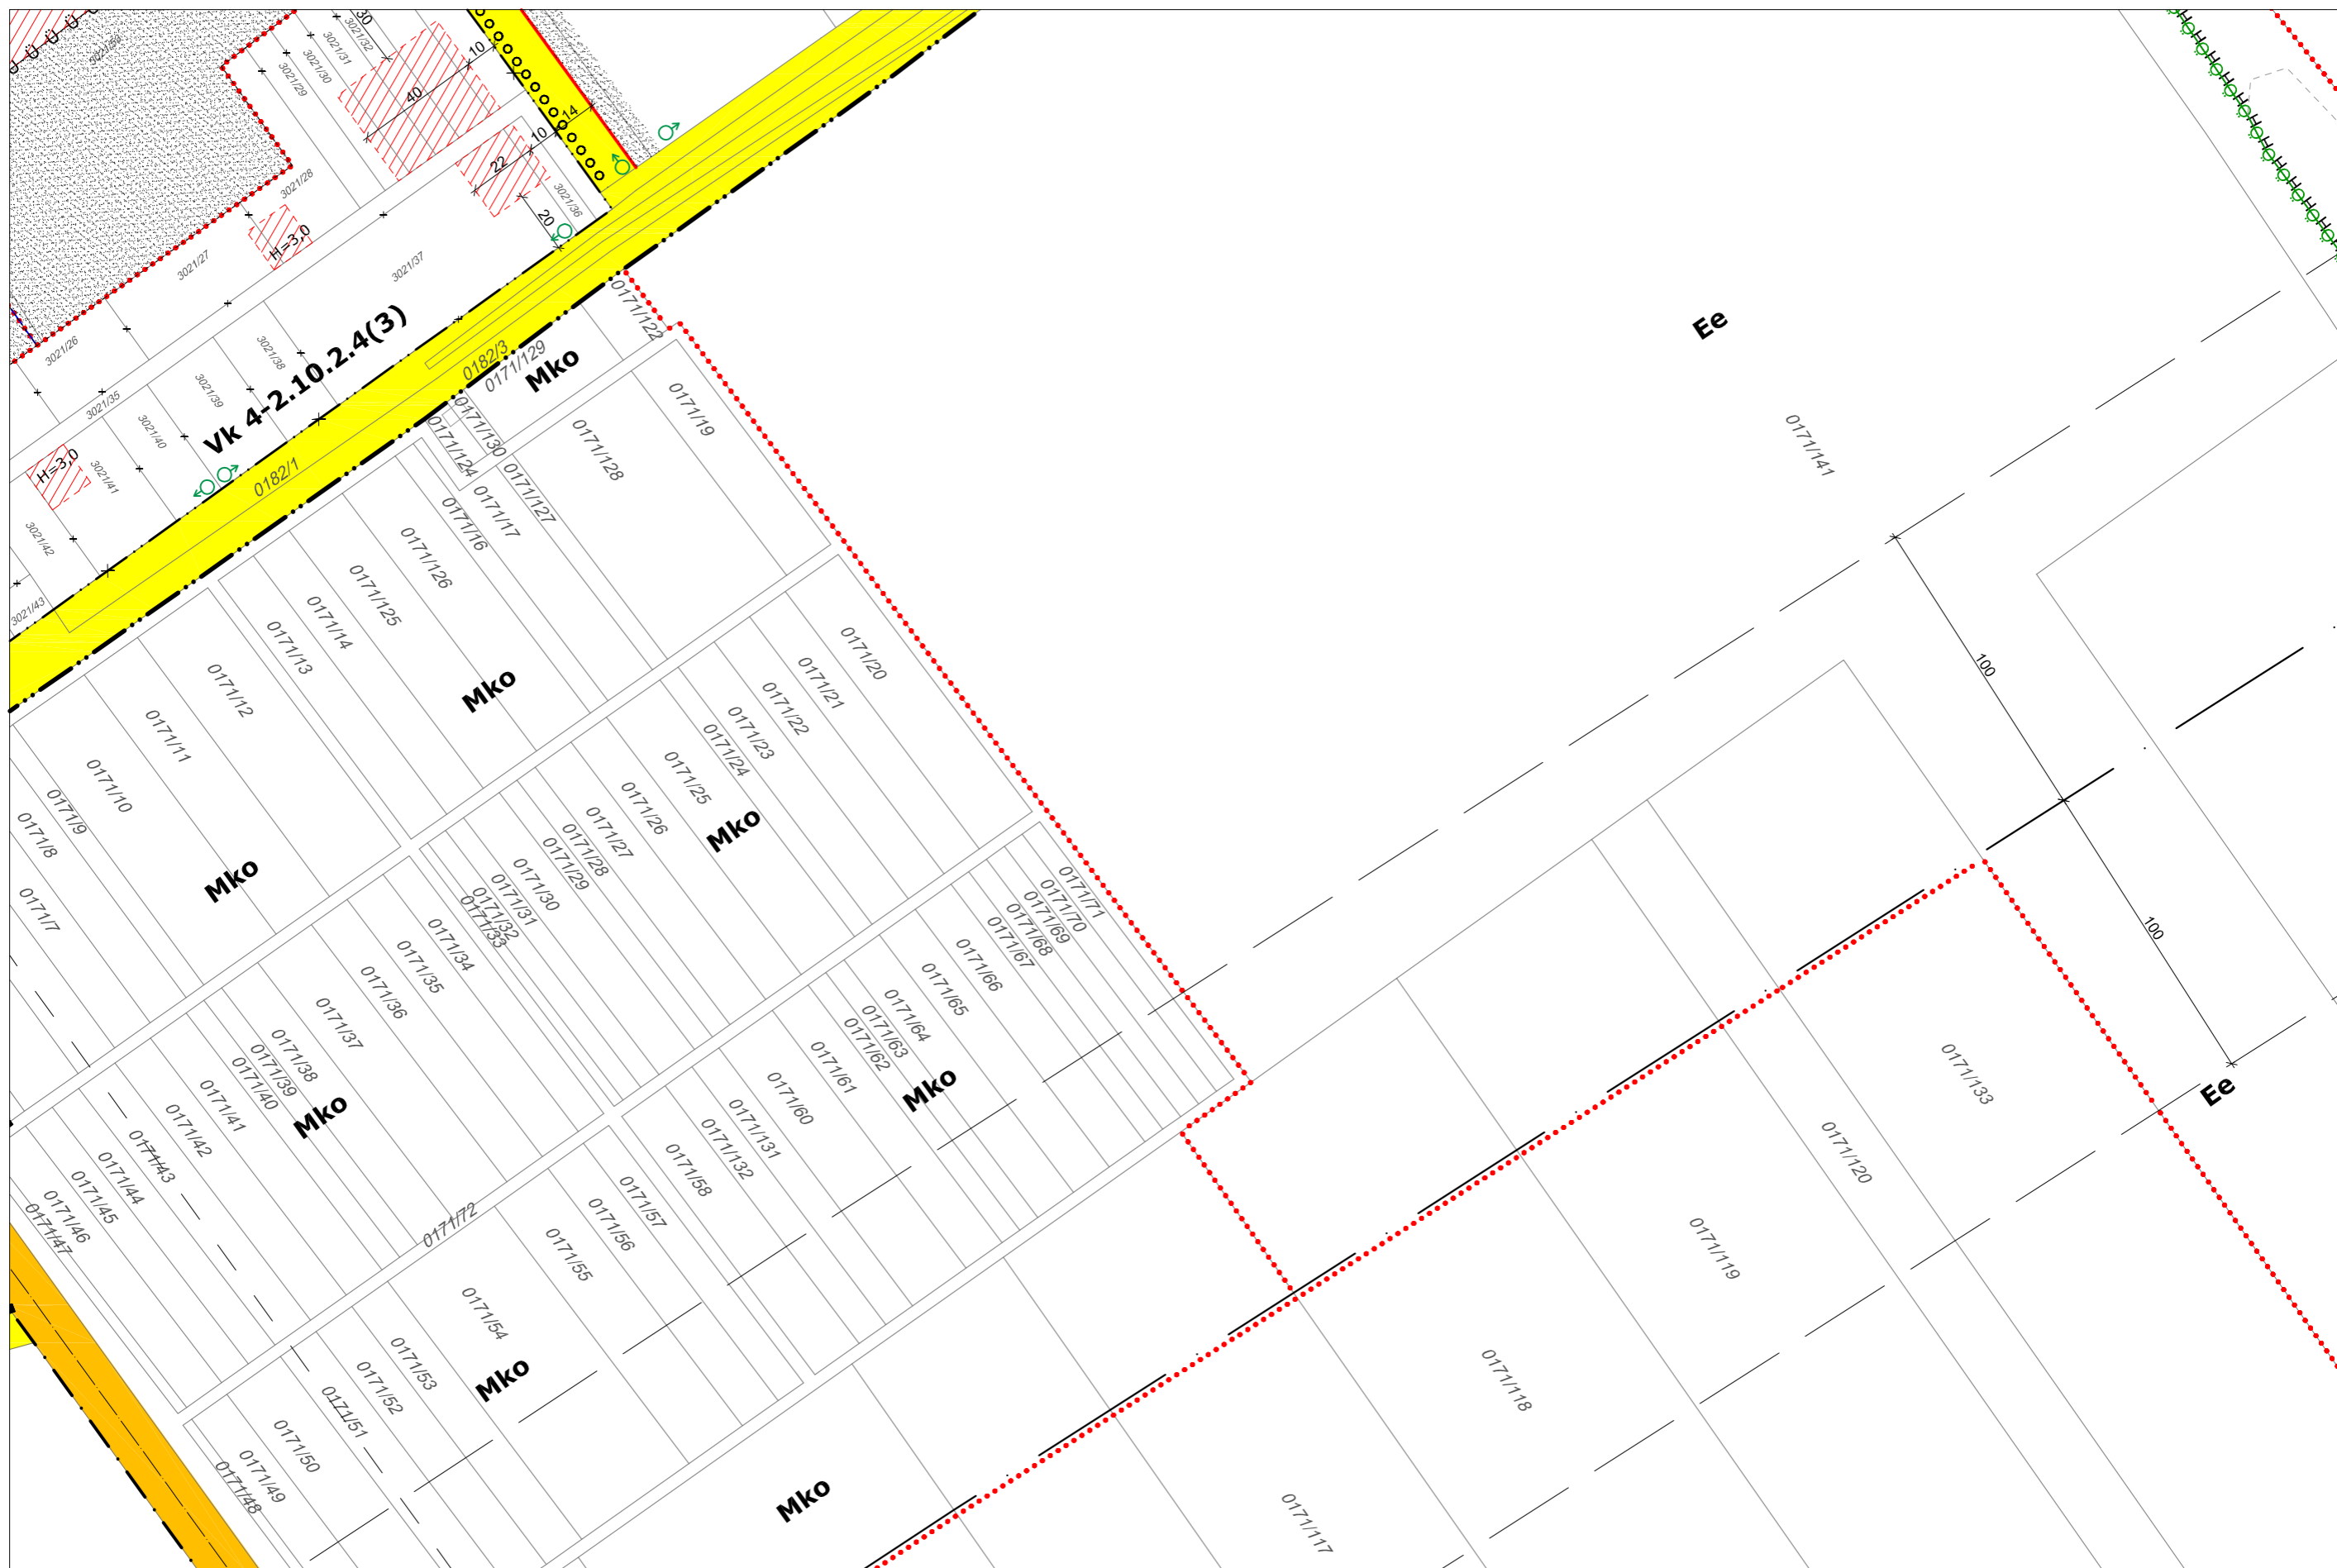


GÁRDONY TELEPÜLÉSRENDEZÉSI TERVE - SZABÁLYOZÁSI TERVLAPOK A BELTERÜLETRE M=1:2000




GÁRDONY TELEPÜLÉSRENDEZÉSI TERVE - SZABÁLYOZÁSI TERVLAPOK A BELTERÜLETRE M=1:2000




GÁRDONY TELEPÜLÉSRENDEZÉSI TERVE - SZABÁLYOZÁSI TERVLAPOK A BELTERÜLETRE M=1:2000

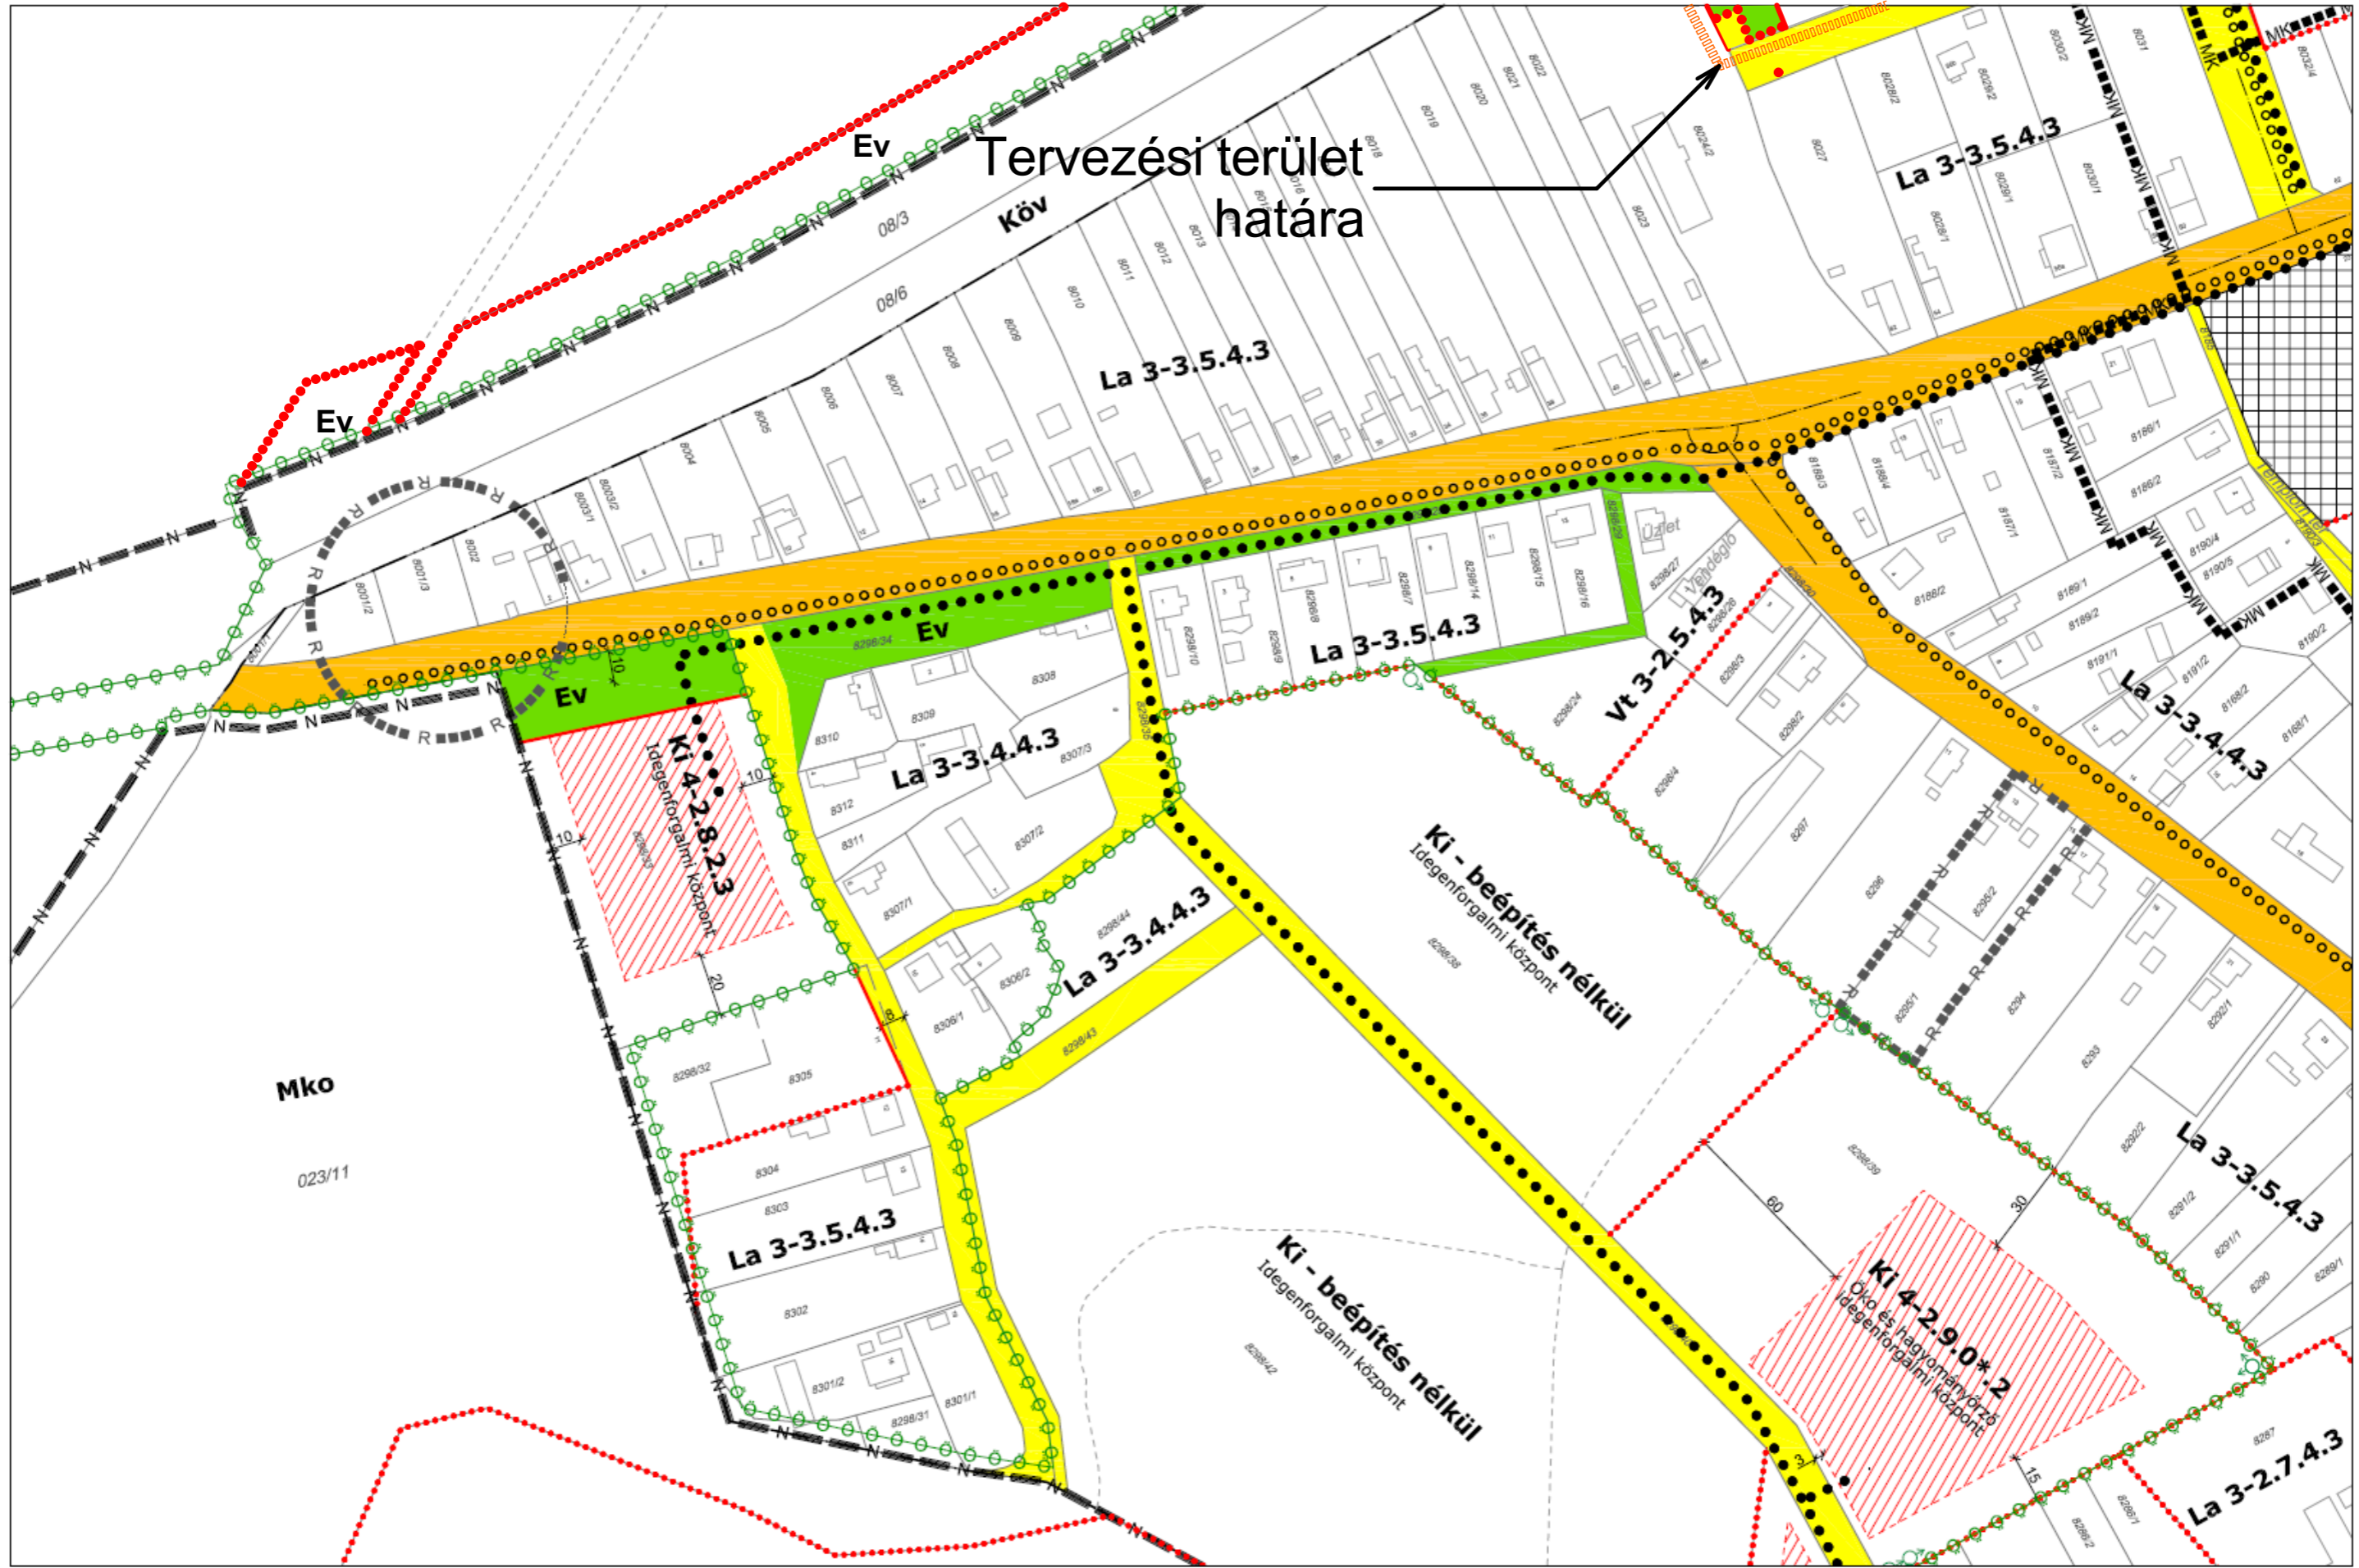


GÁRDONY TELEPÜLÉSRENDEZÉSI TERVE - SZABÁLYOZÁSI TERVLAPOK A BELTERÜLETRE M=1:2000

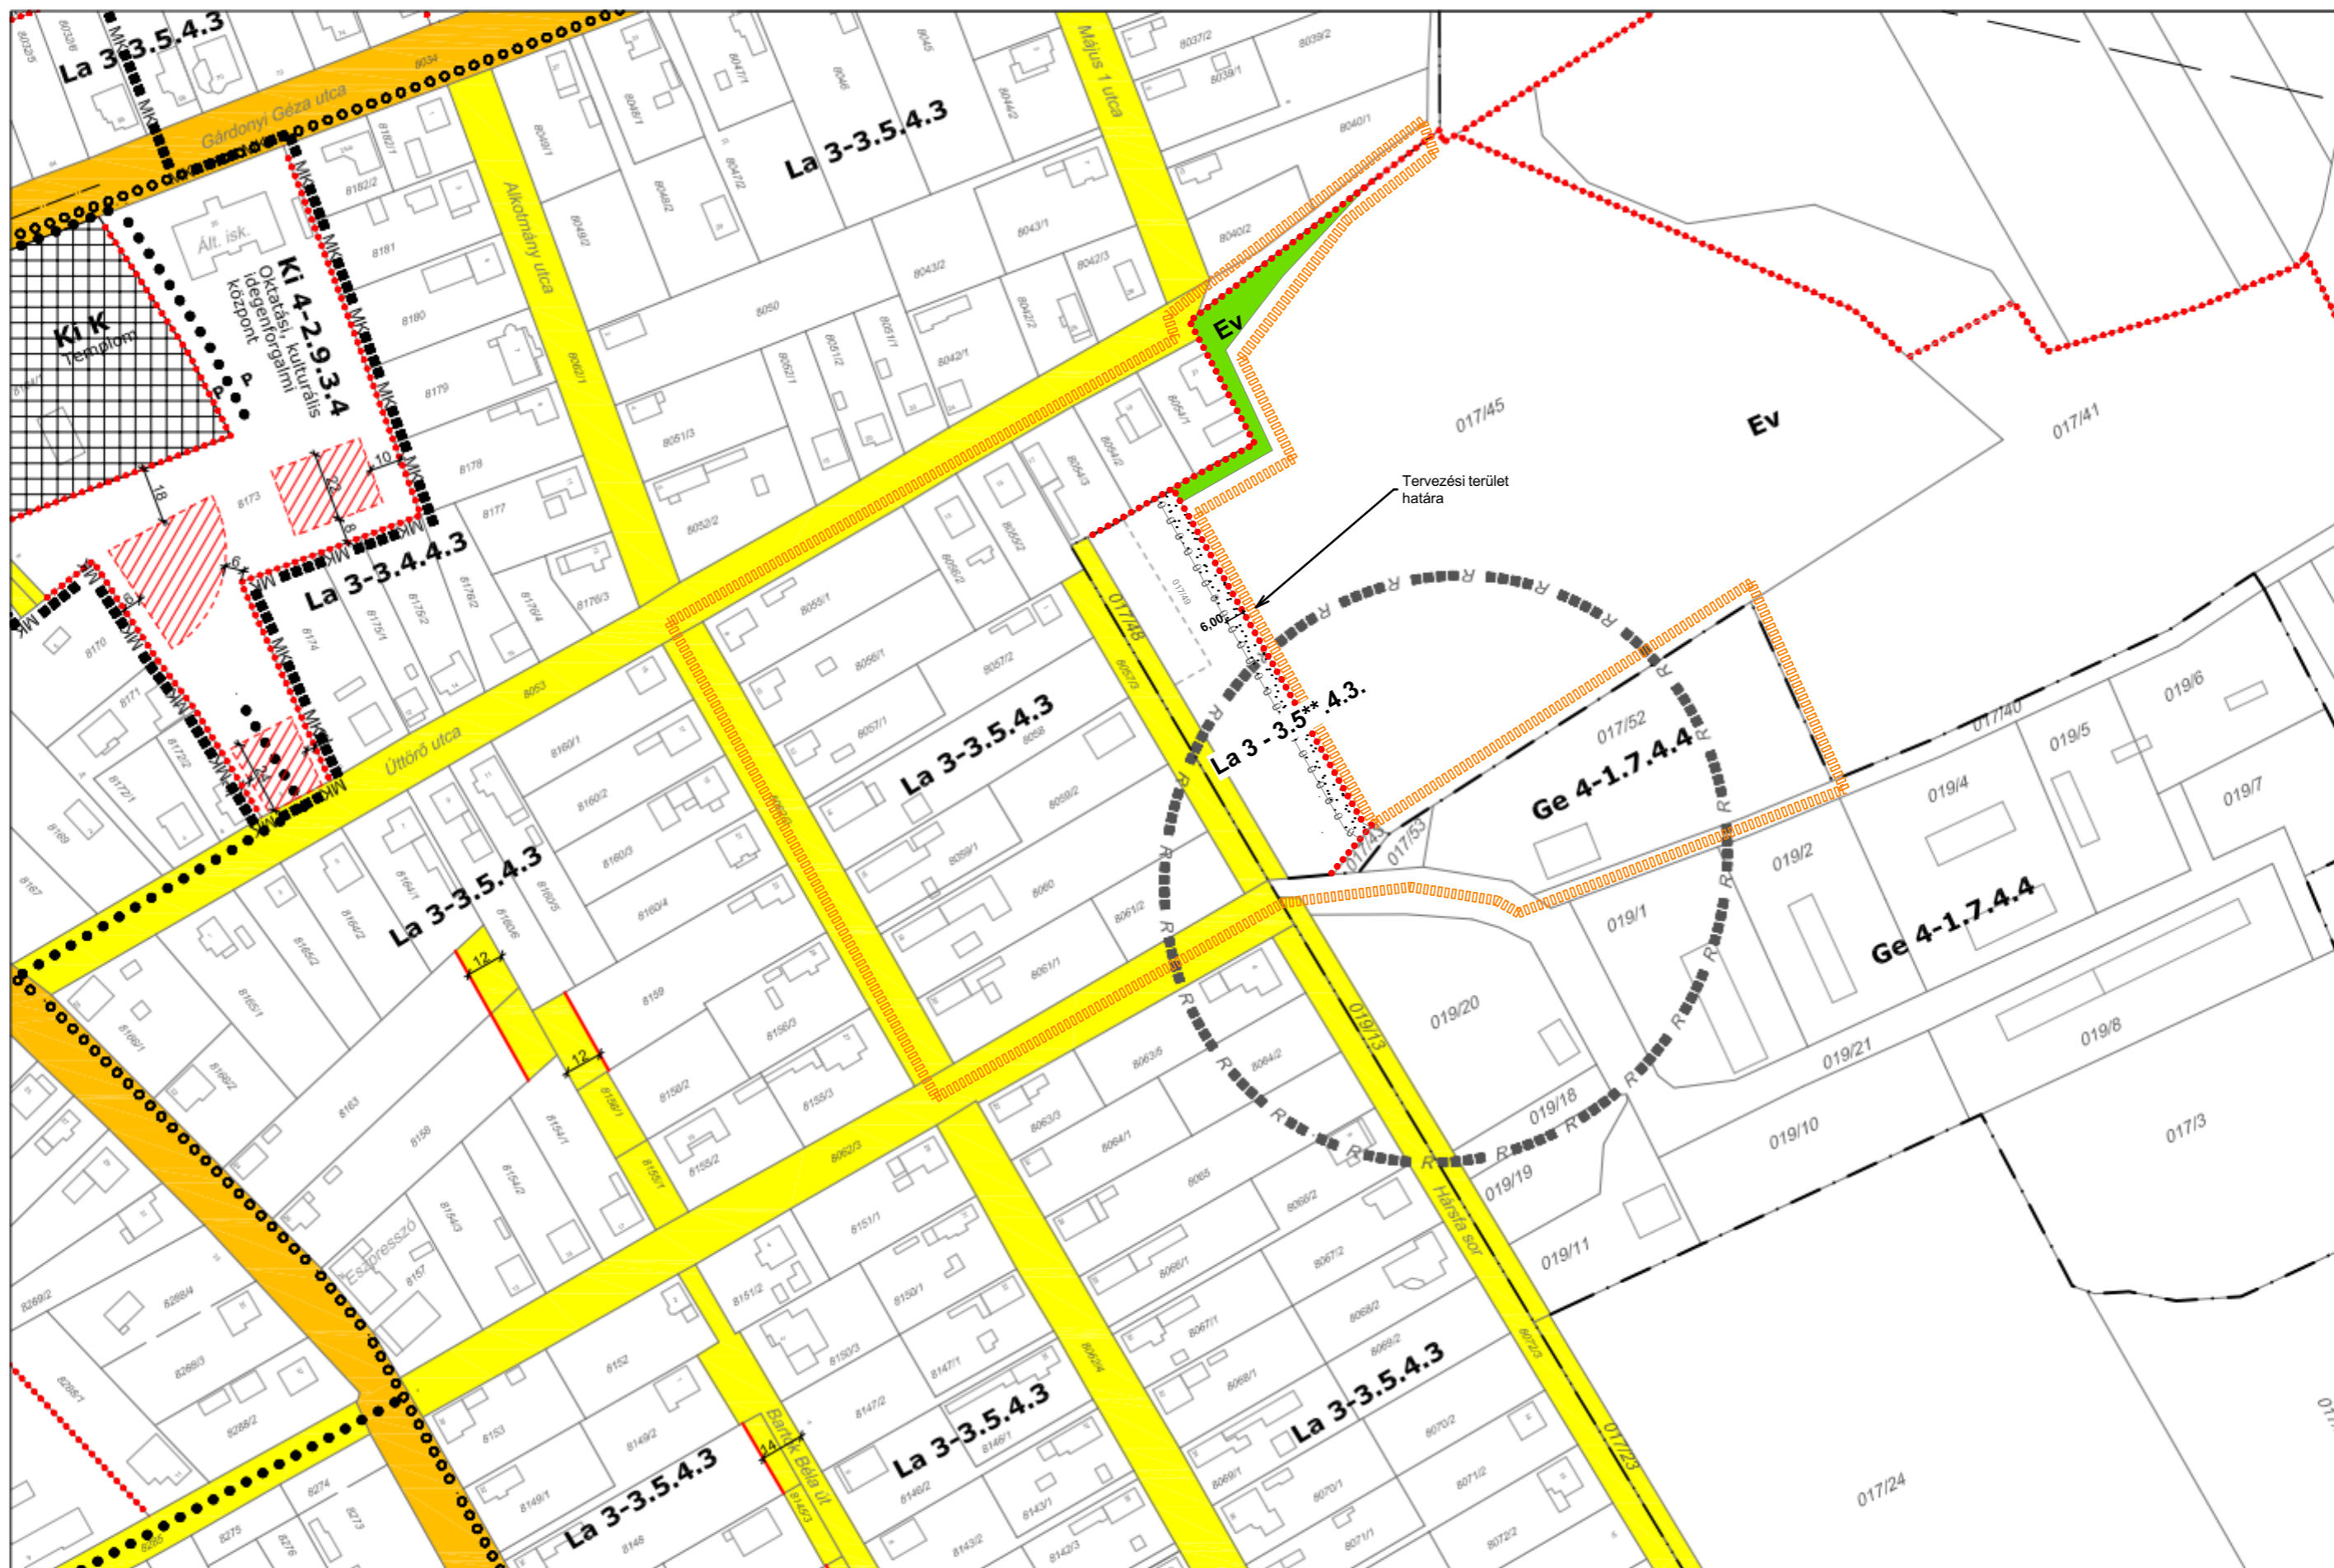


GÁRDONY TELEPÜLÉSRENDEZÉSI TERVE - SZABÁLYOZÁSI TERVLAPOK A BELTERÜLETRE M=1:2000

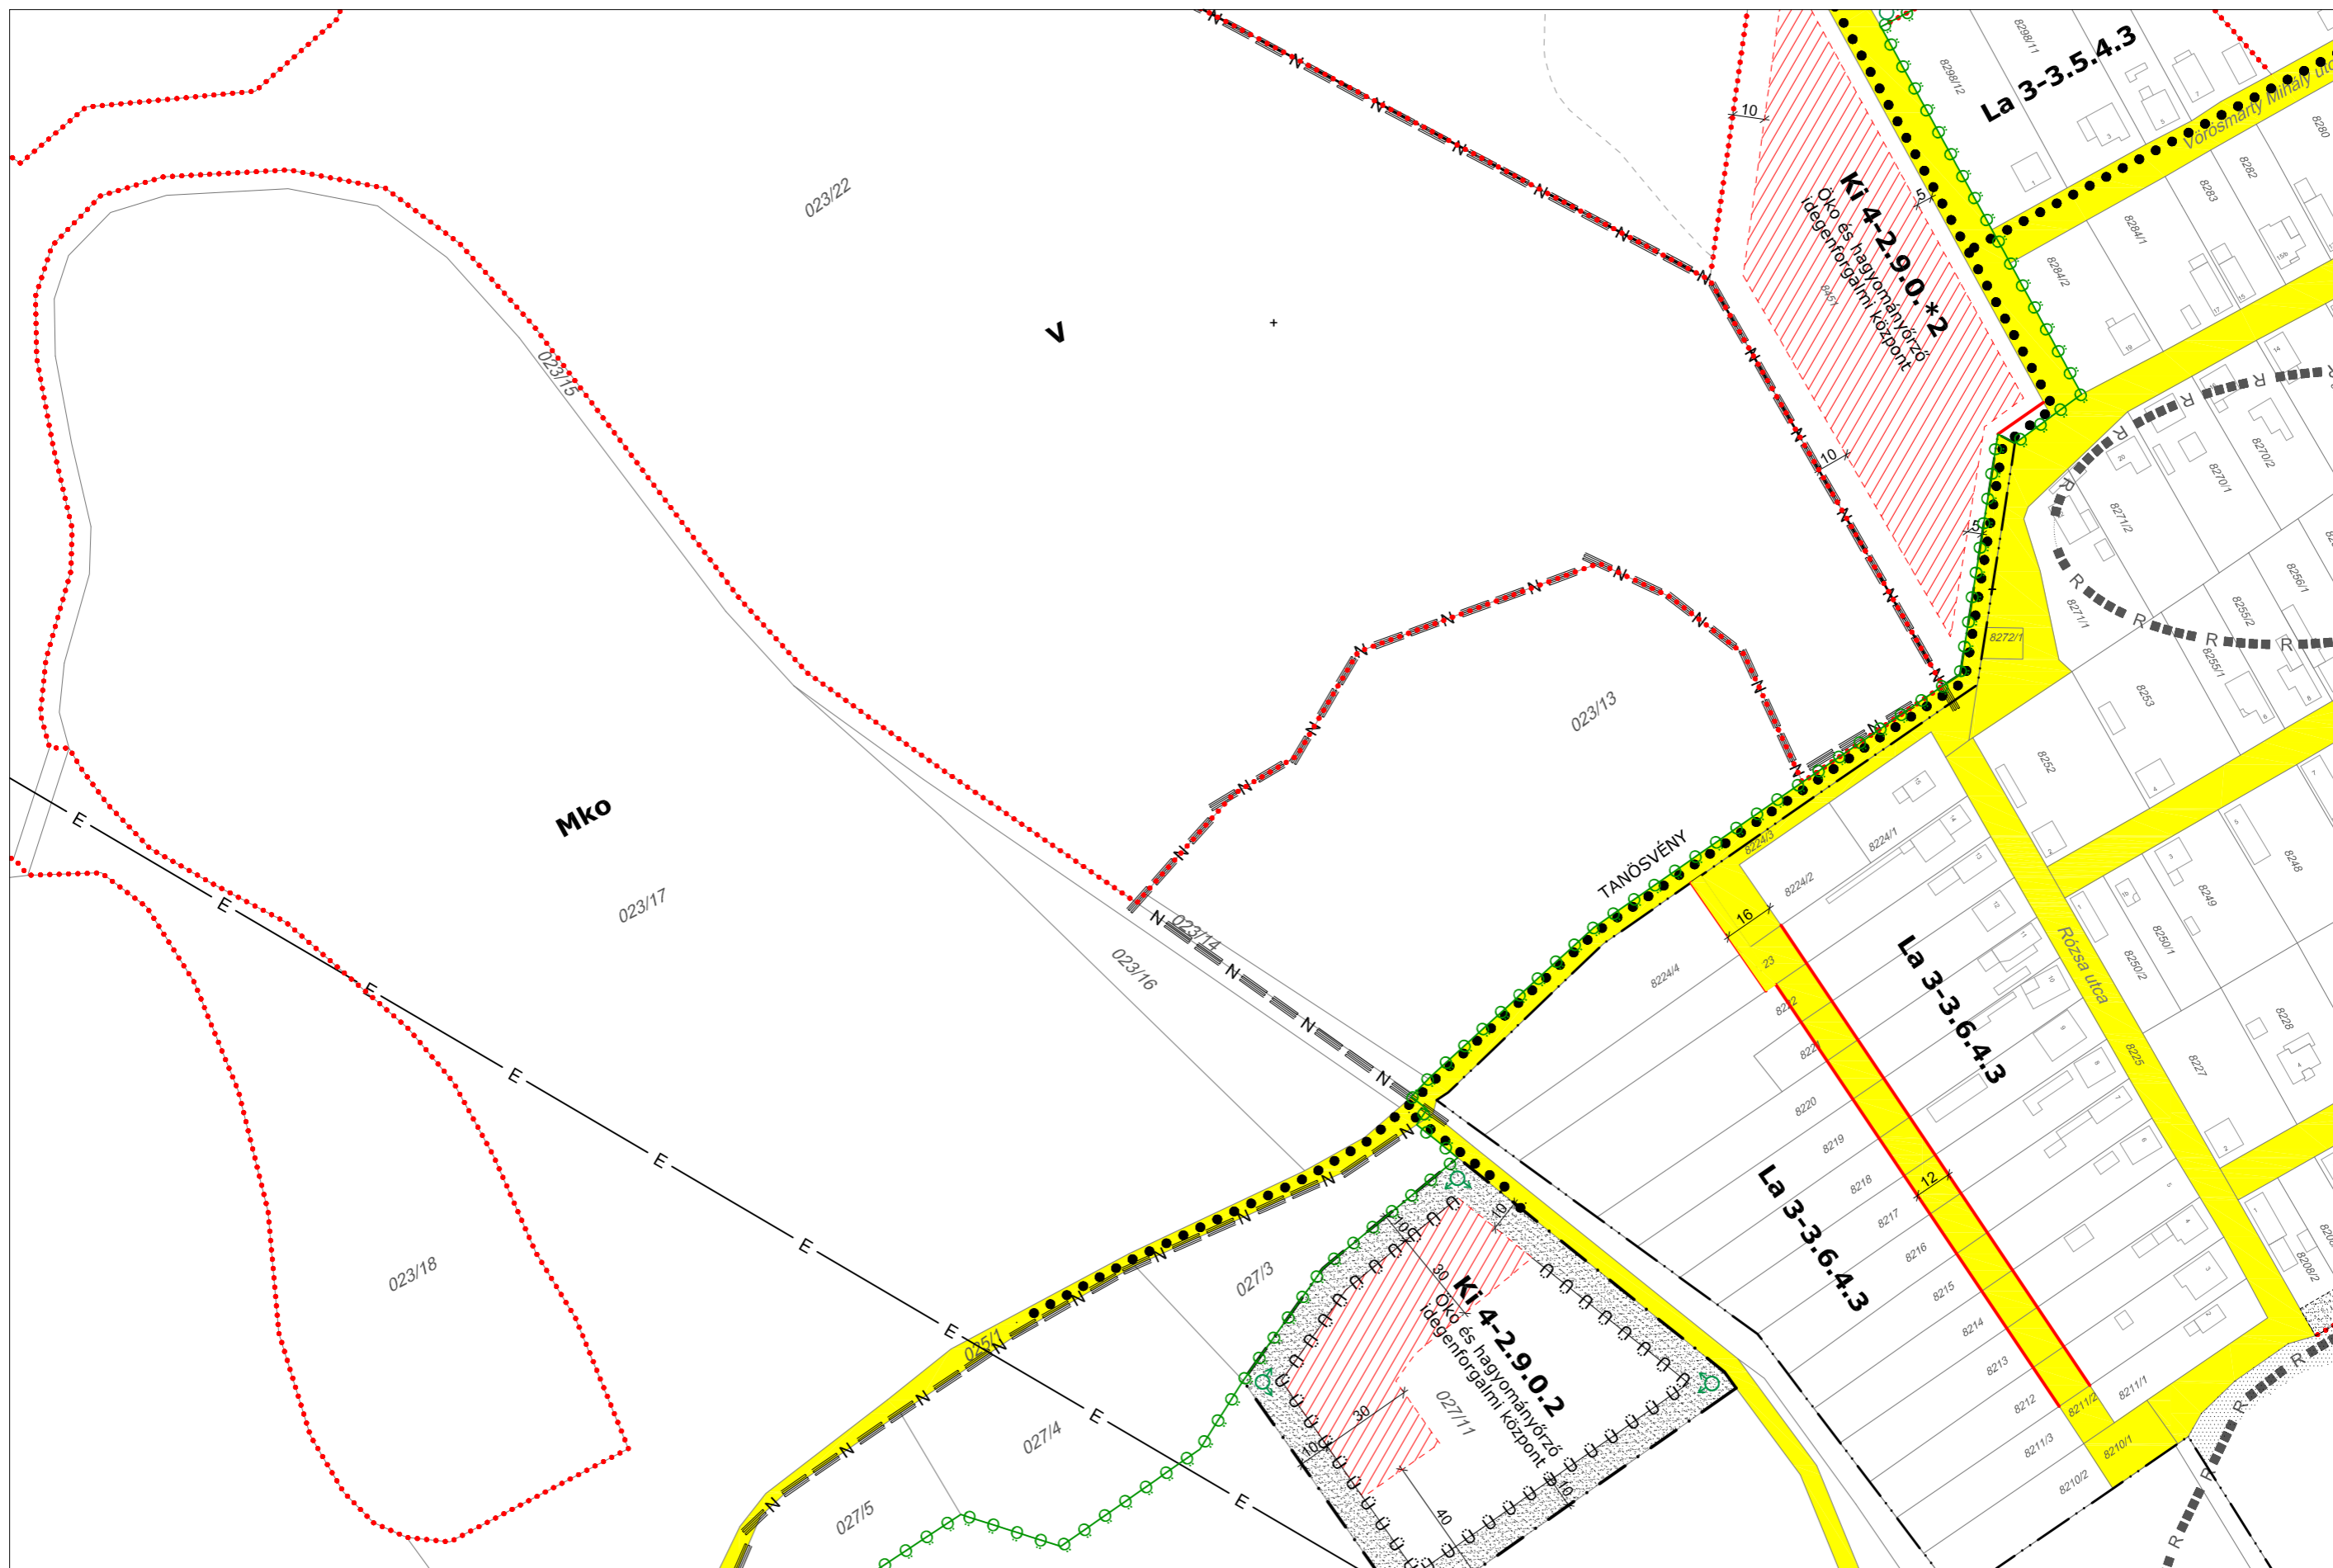


GÁRDONY TELEPÜLÉSRENDEZÉSI TERVE - SZABÁLYOZÁSI TERVLAPOK A BELTERÜLETRE M=1:2000

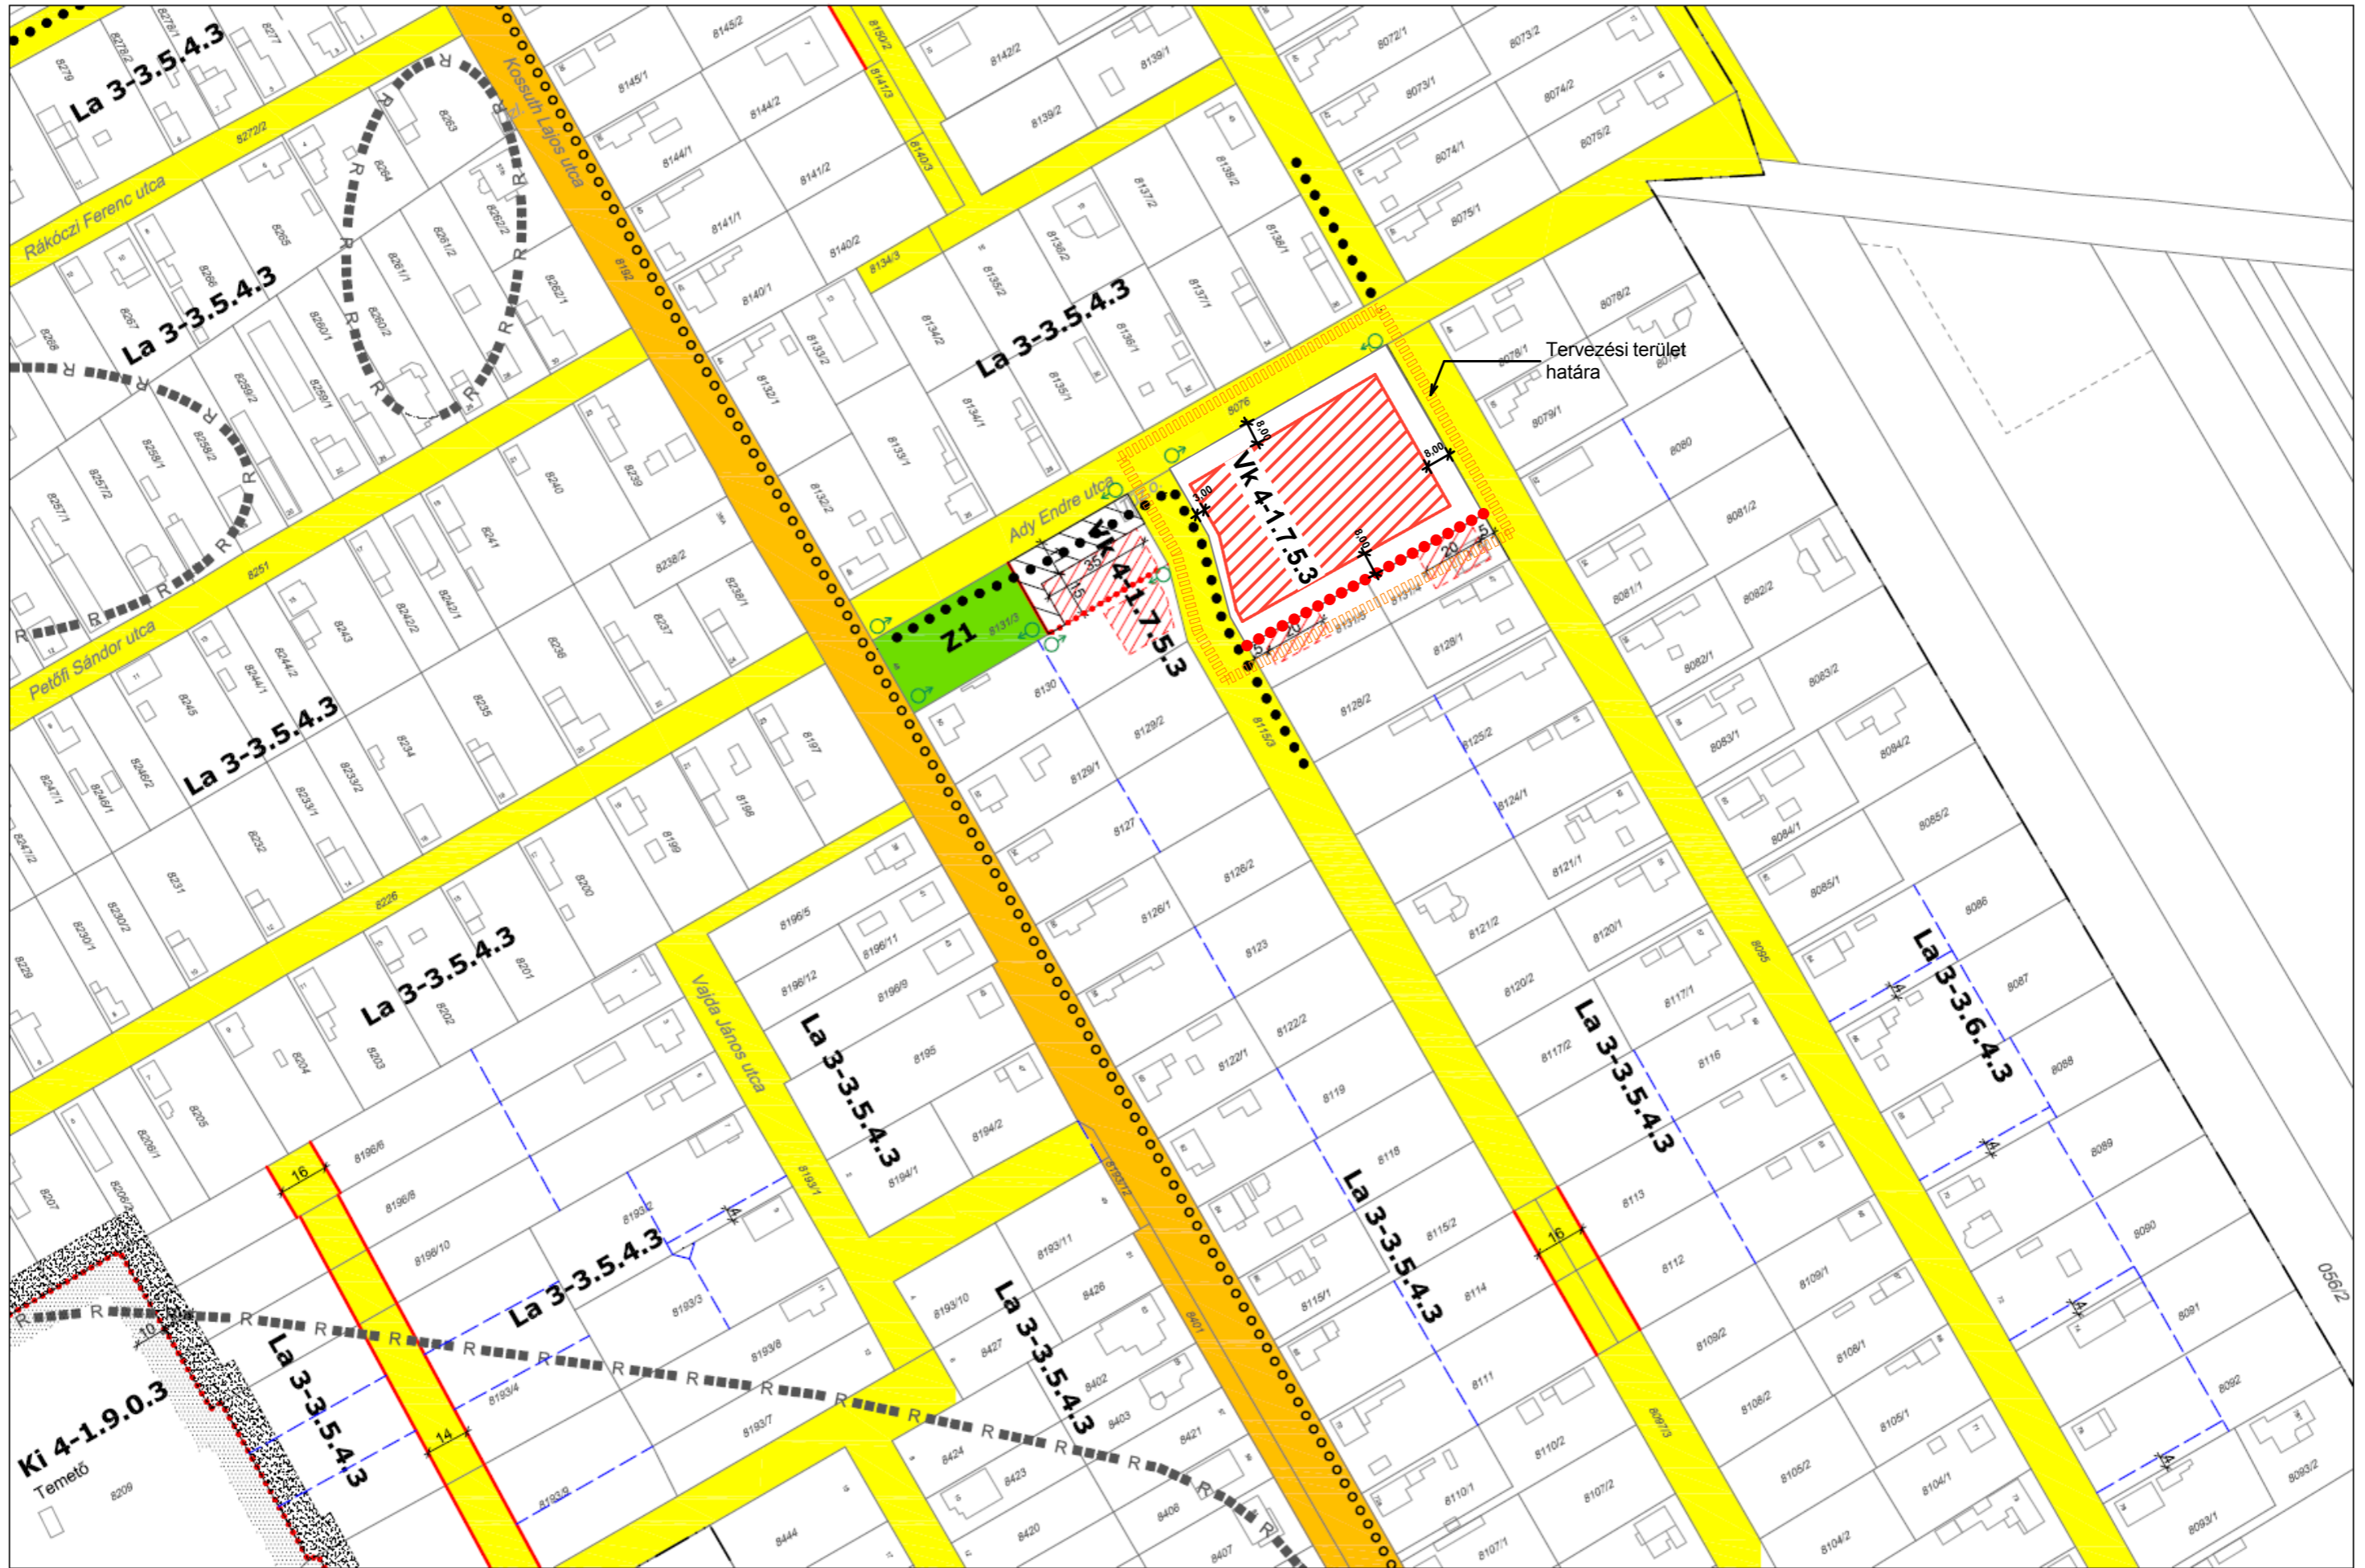


GÁRDONY TELEPÜLÉSRENDEZÉSI TERVE - SZABÁLYOZÁSI TERVLAPOK A BELTERÜLETRE M=1:2000

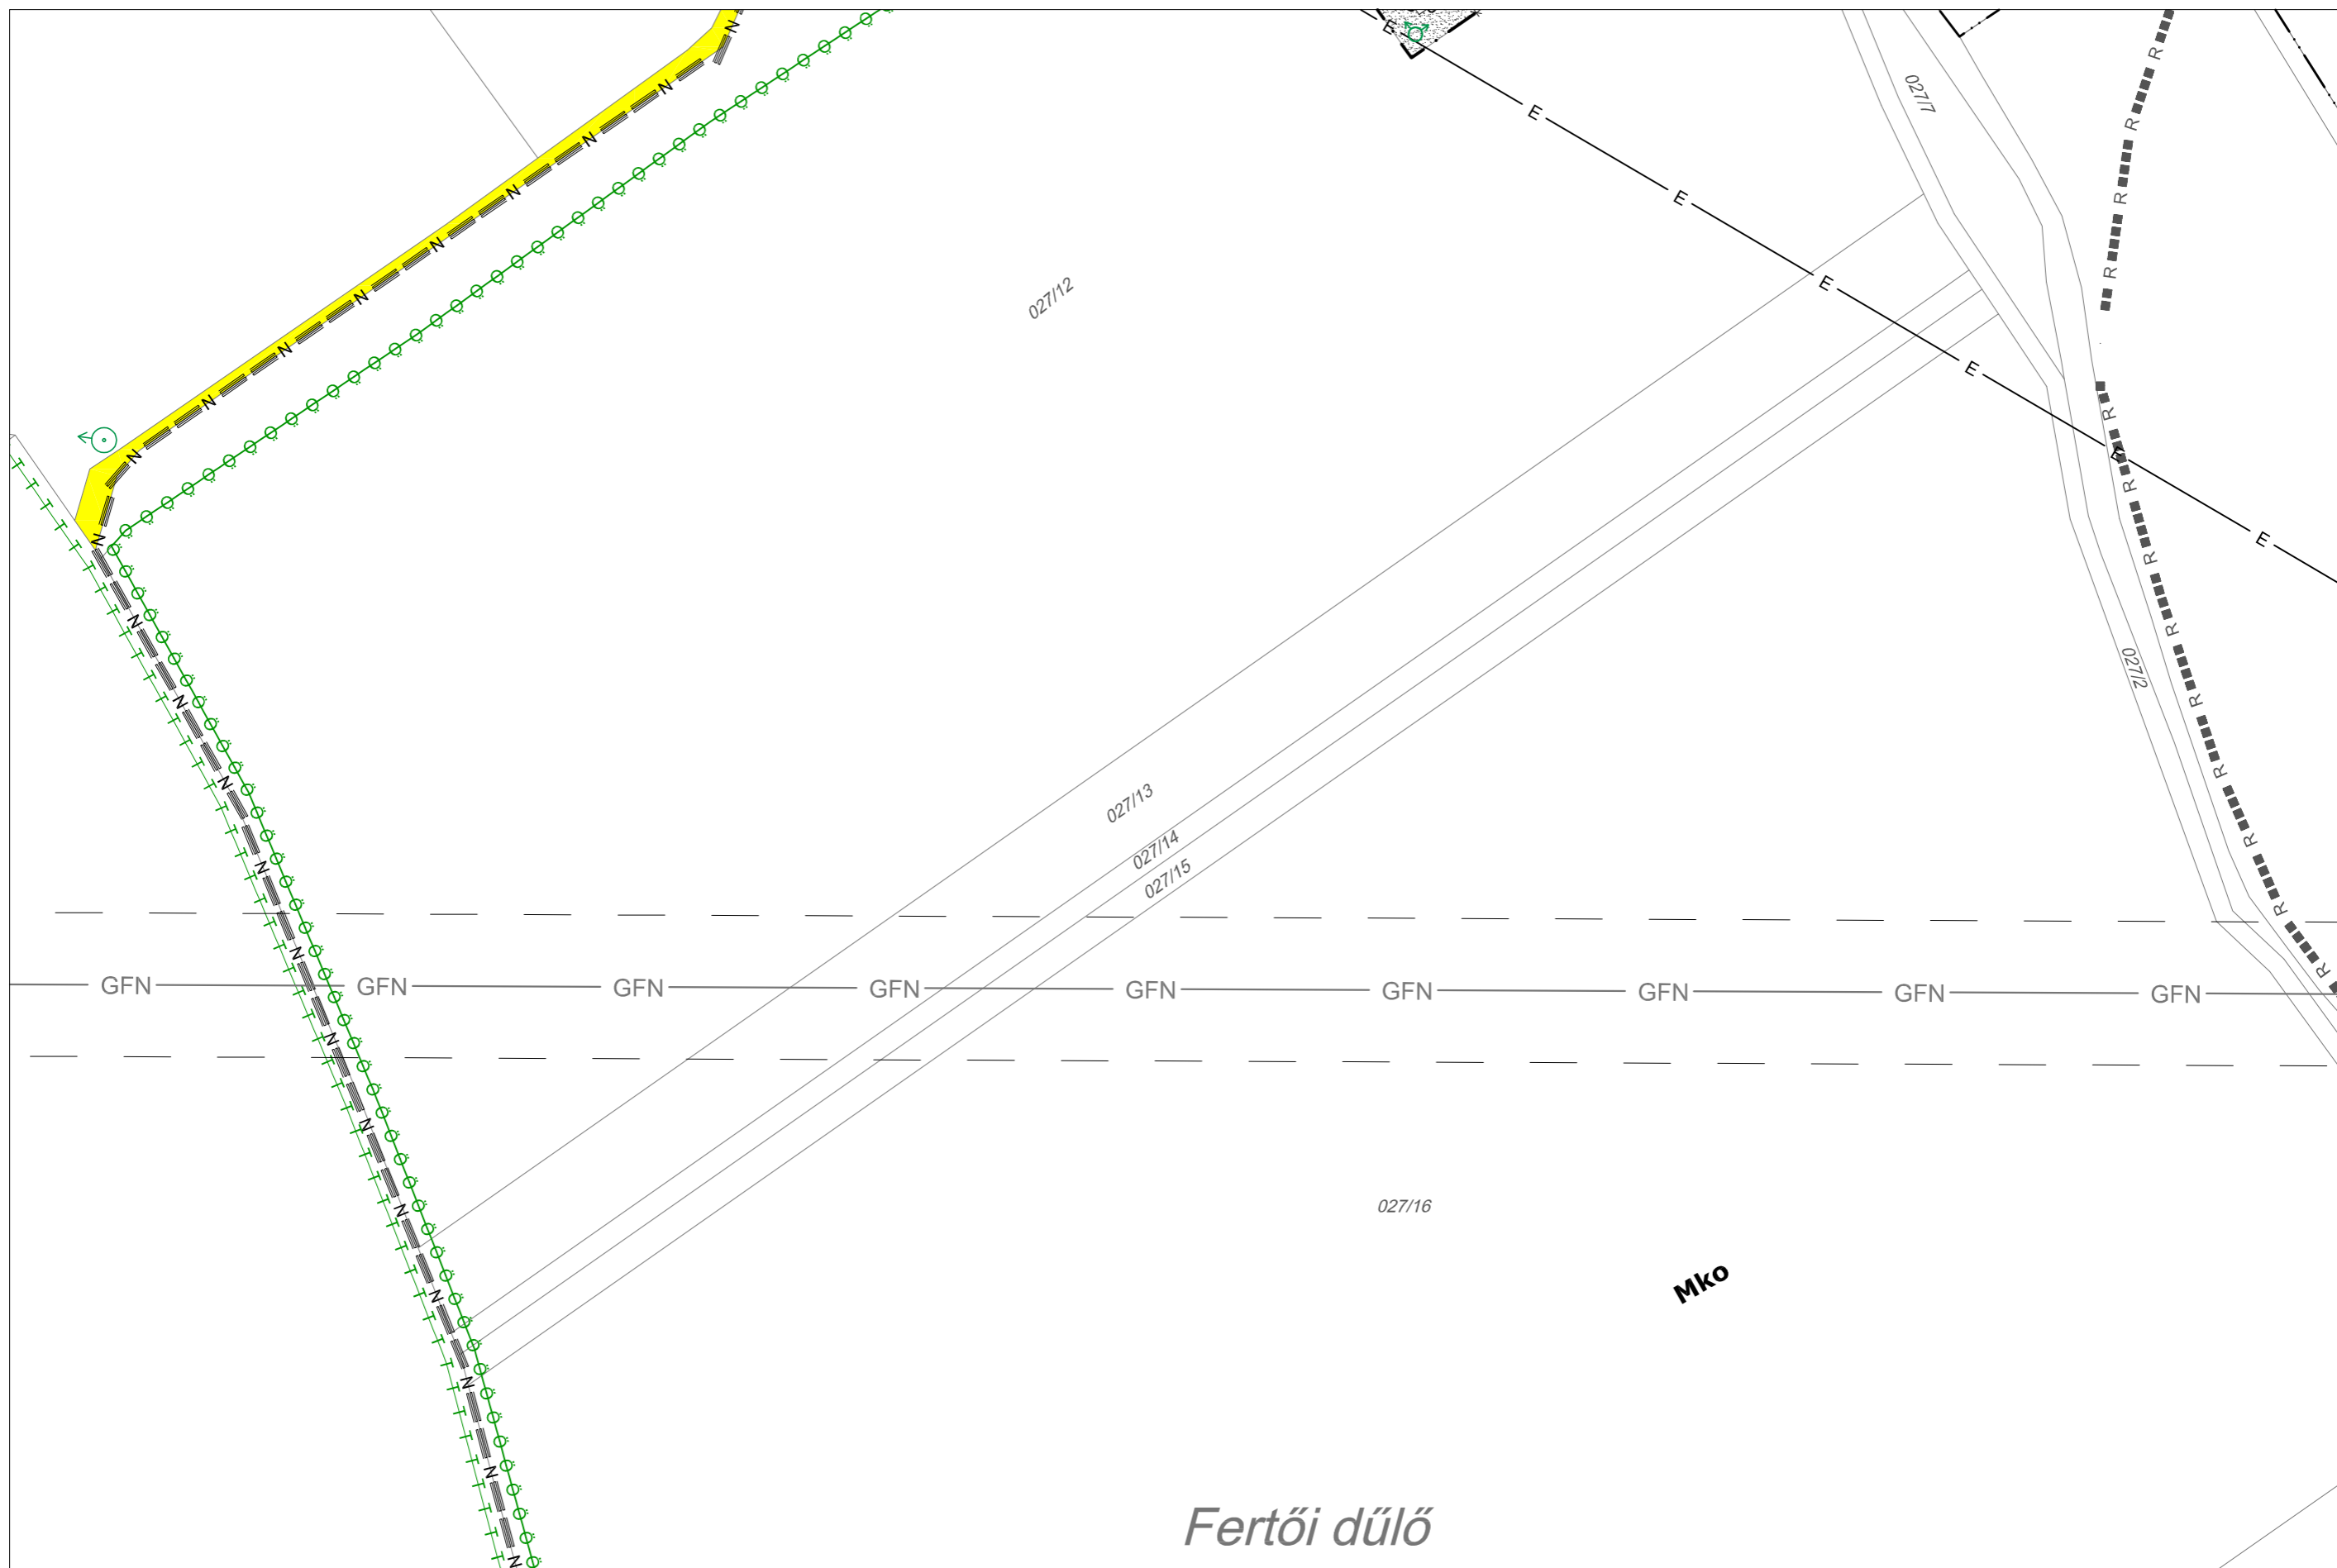


GÁRDONY TELEPÜLÉSRENDEZÉSI TERVE - SZABÁLYOZÁSI TERVLAPOK A BELTERÜLETRE M=1:2000

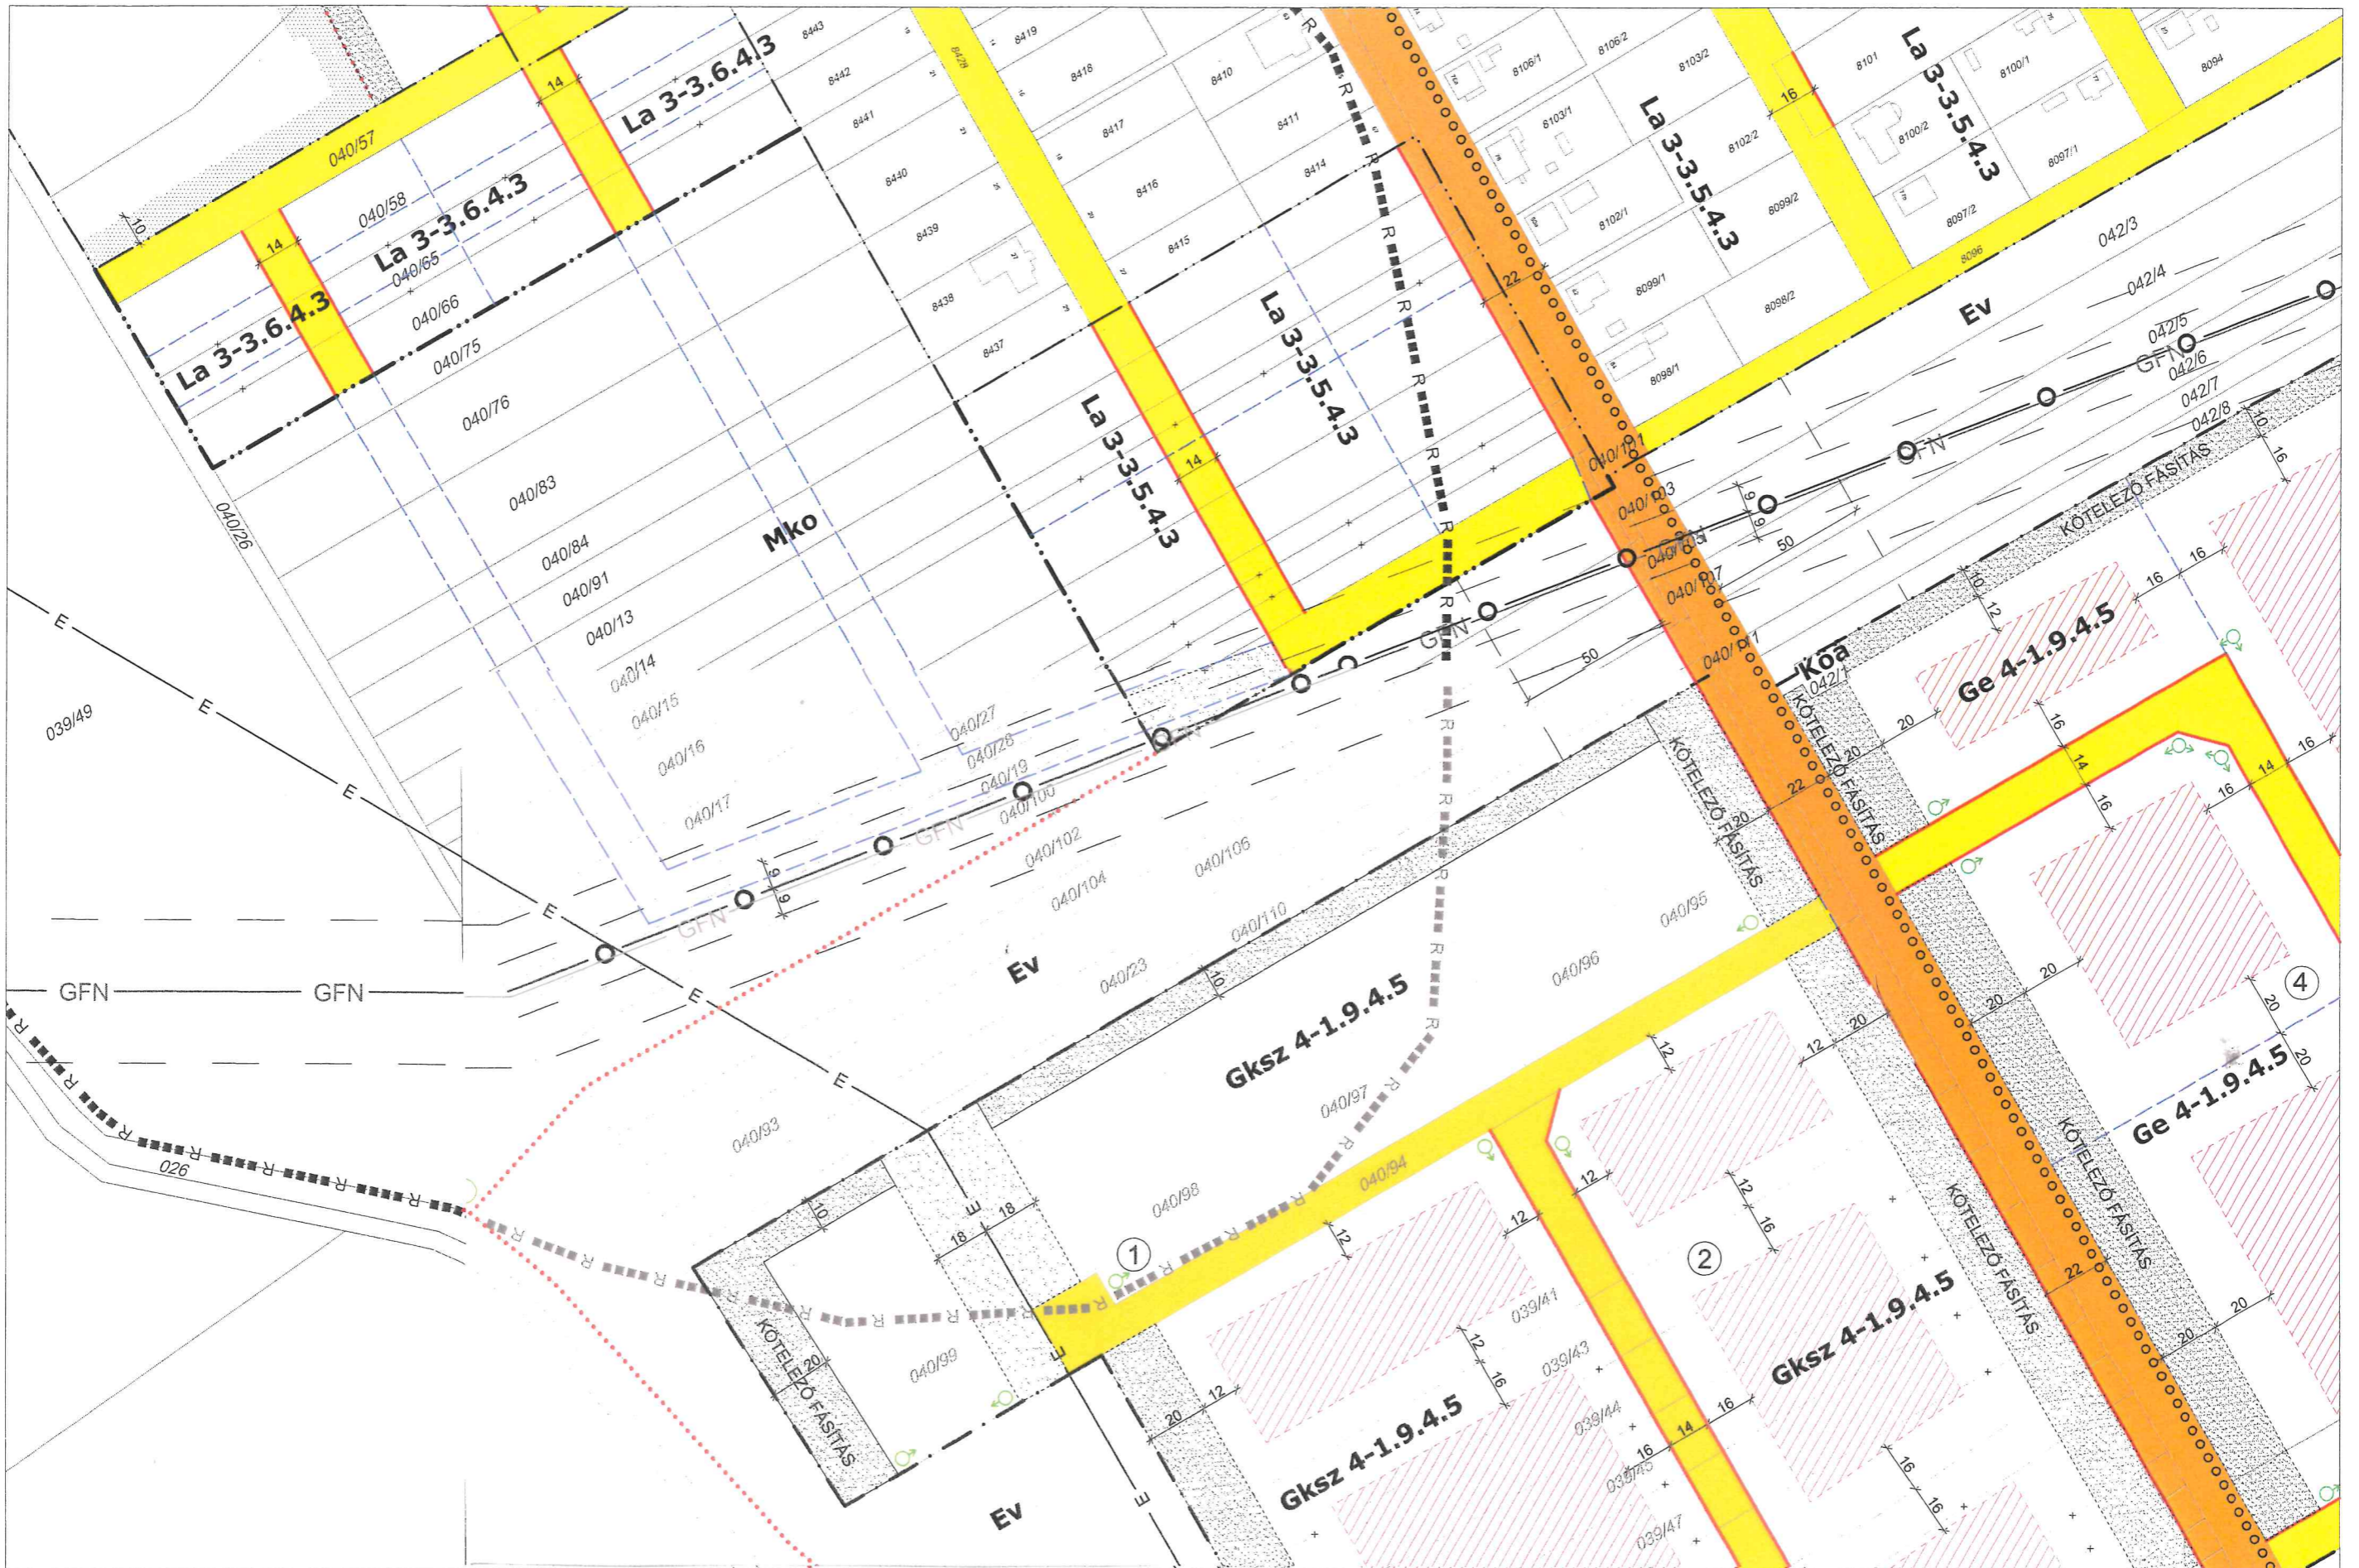


GÁRDONY TELEPÜLÉSRENDEZÉSI TERVE - SZABÁLYOZÁSI TERVLAPOK A BELTERÜLETRE M=1:2000

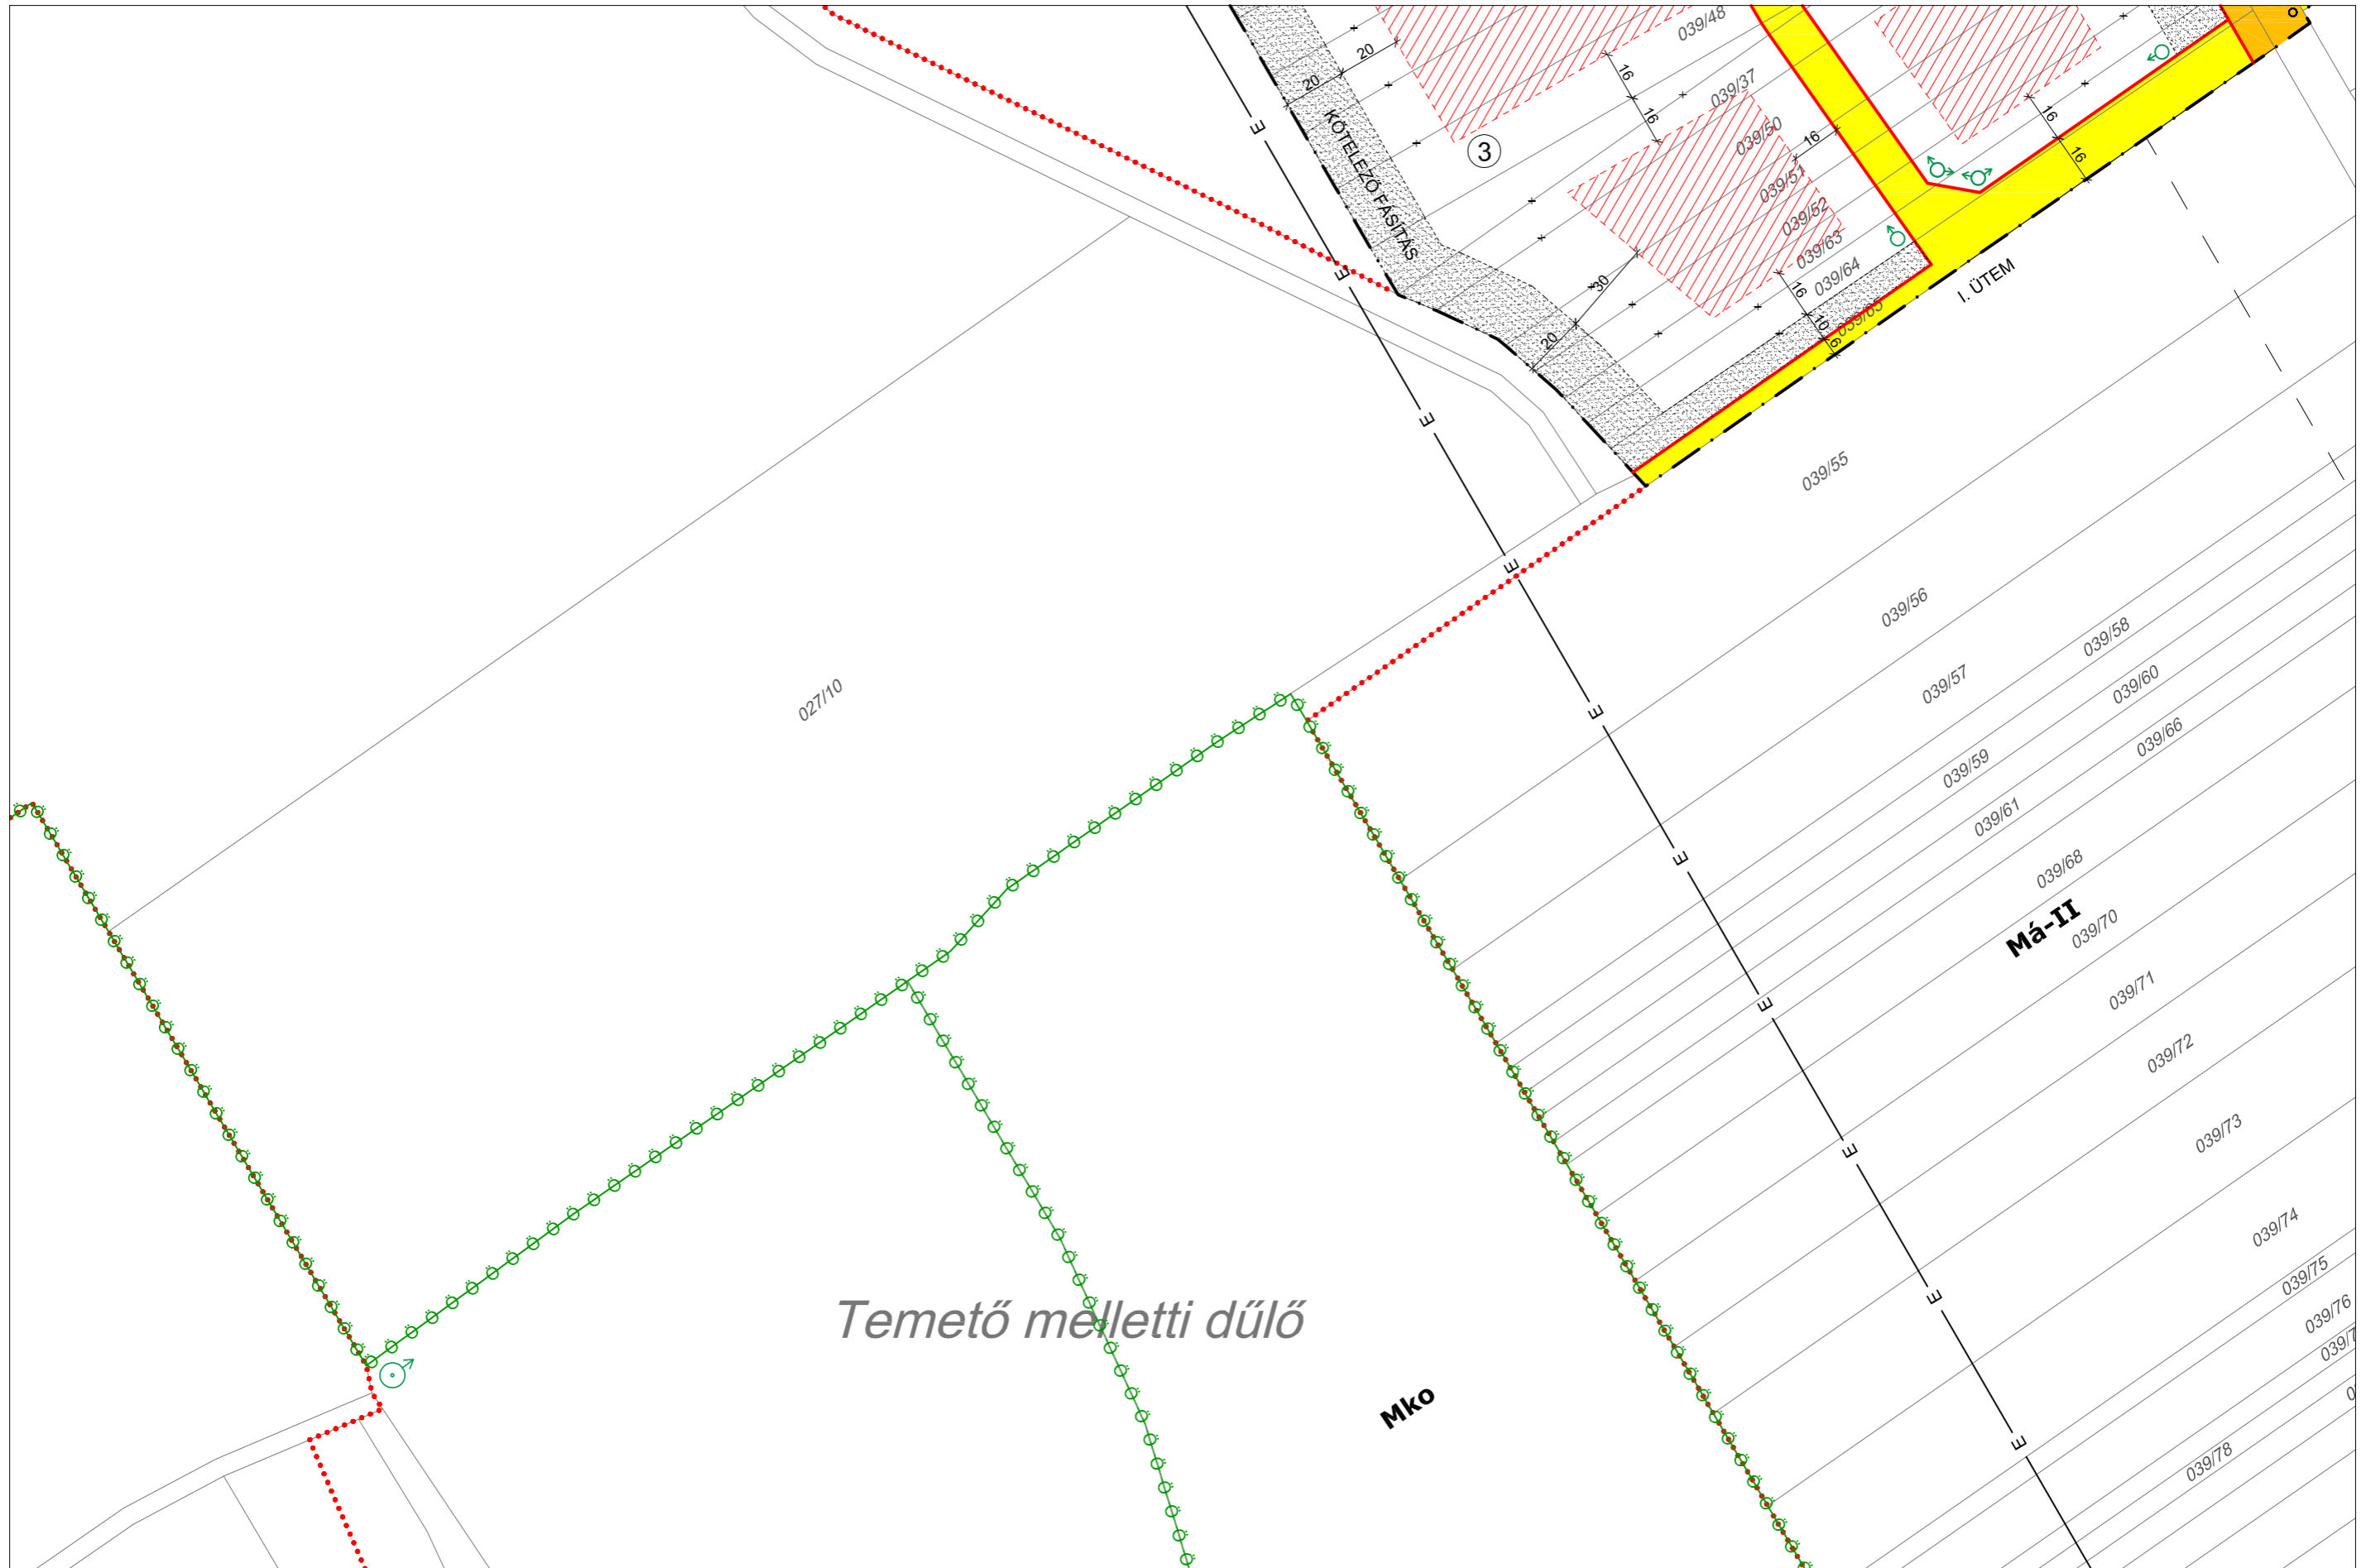

GÁRDONY TELEPÜLÉSRENDEZÉSI TERVE - SZABÁLYOZÁSI TERVLAPOK A BELTERÜLETRE M=1:2000

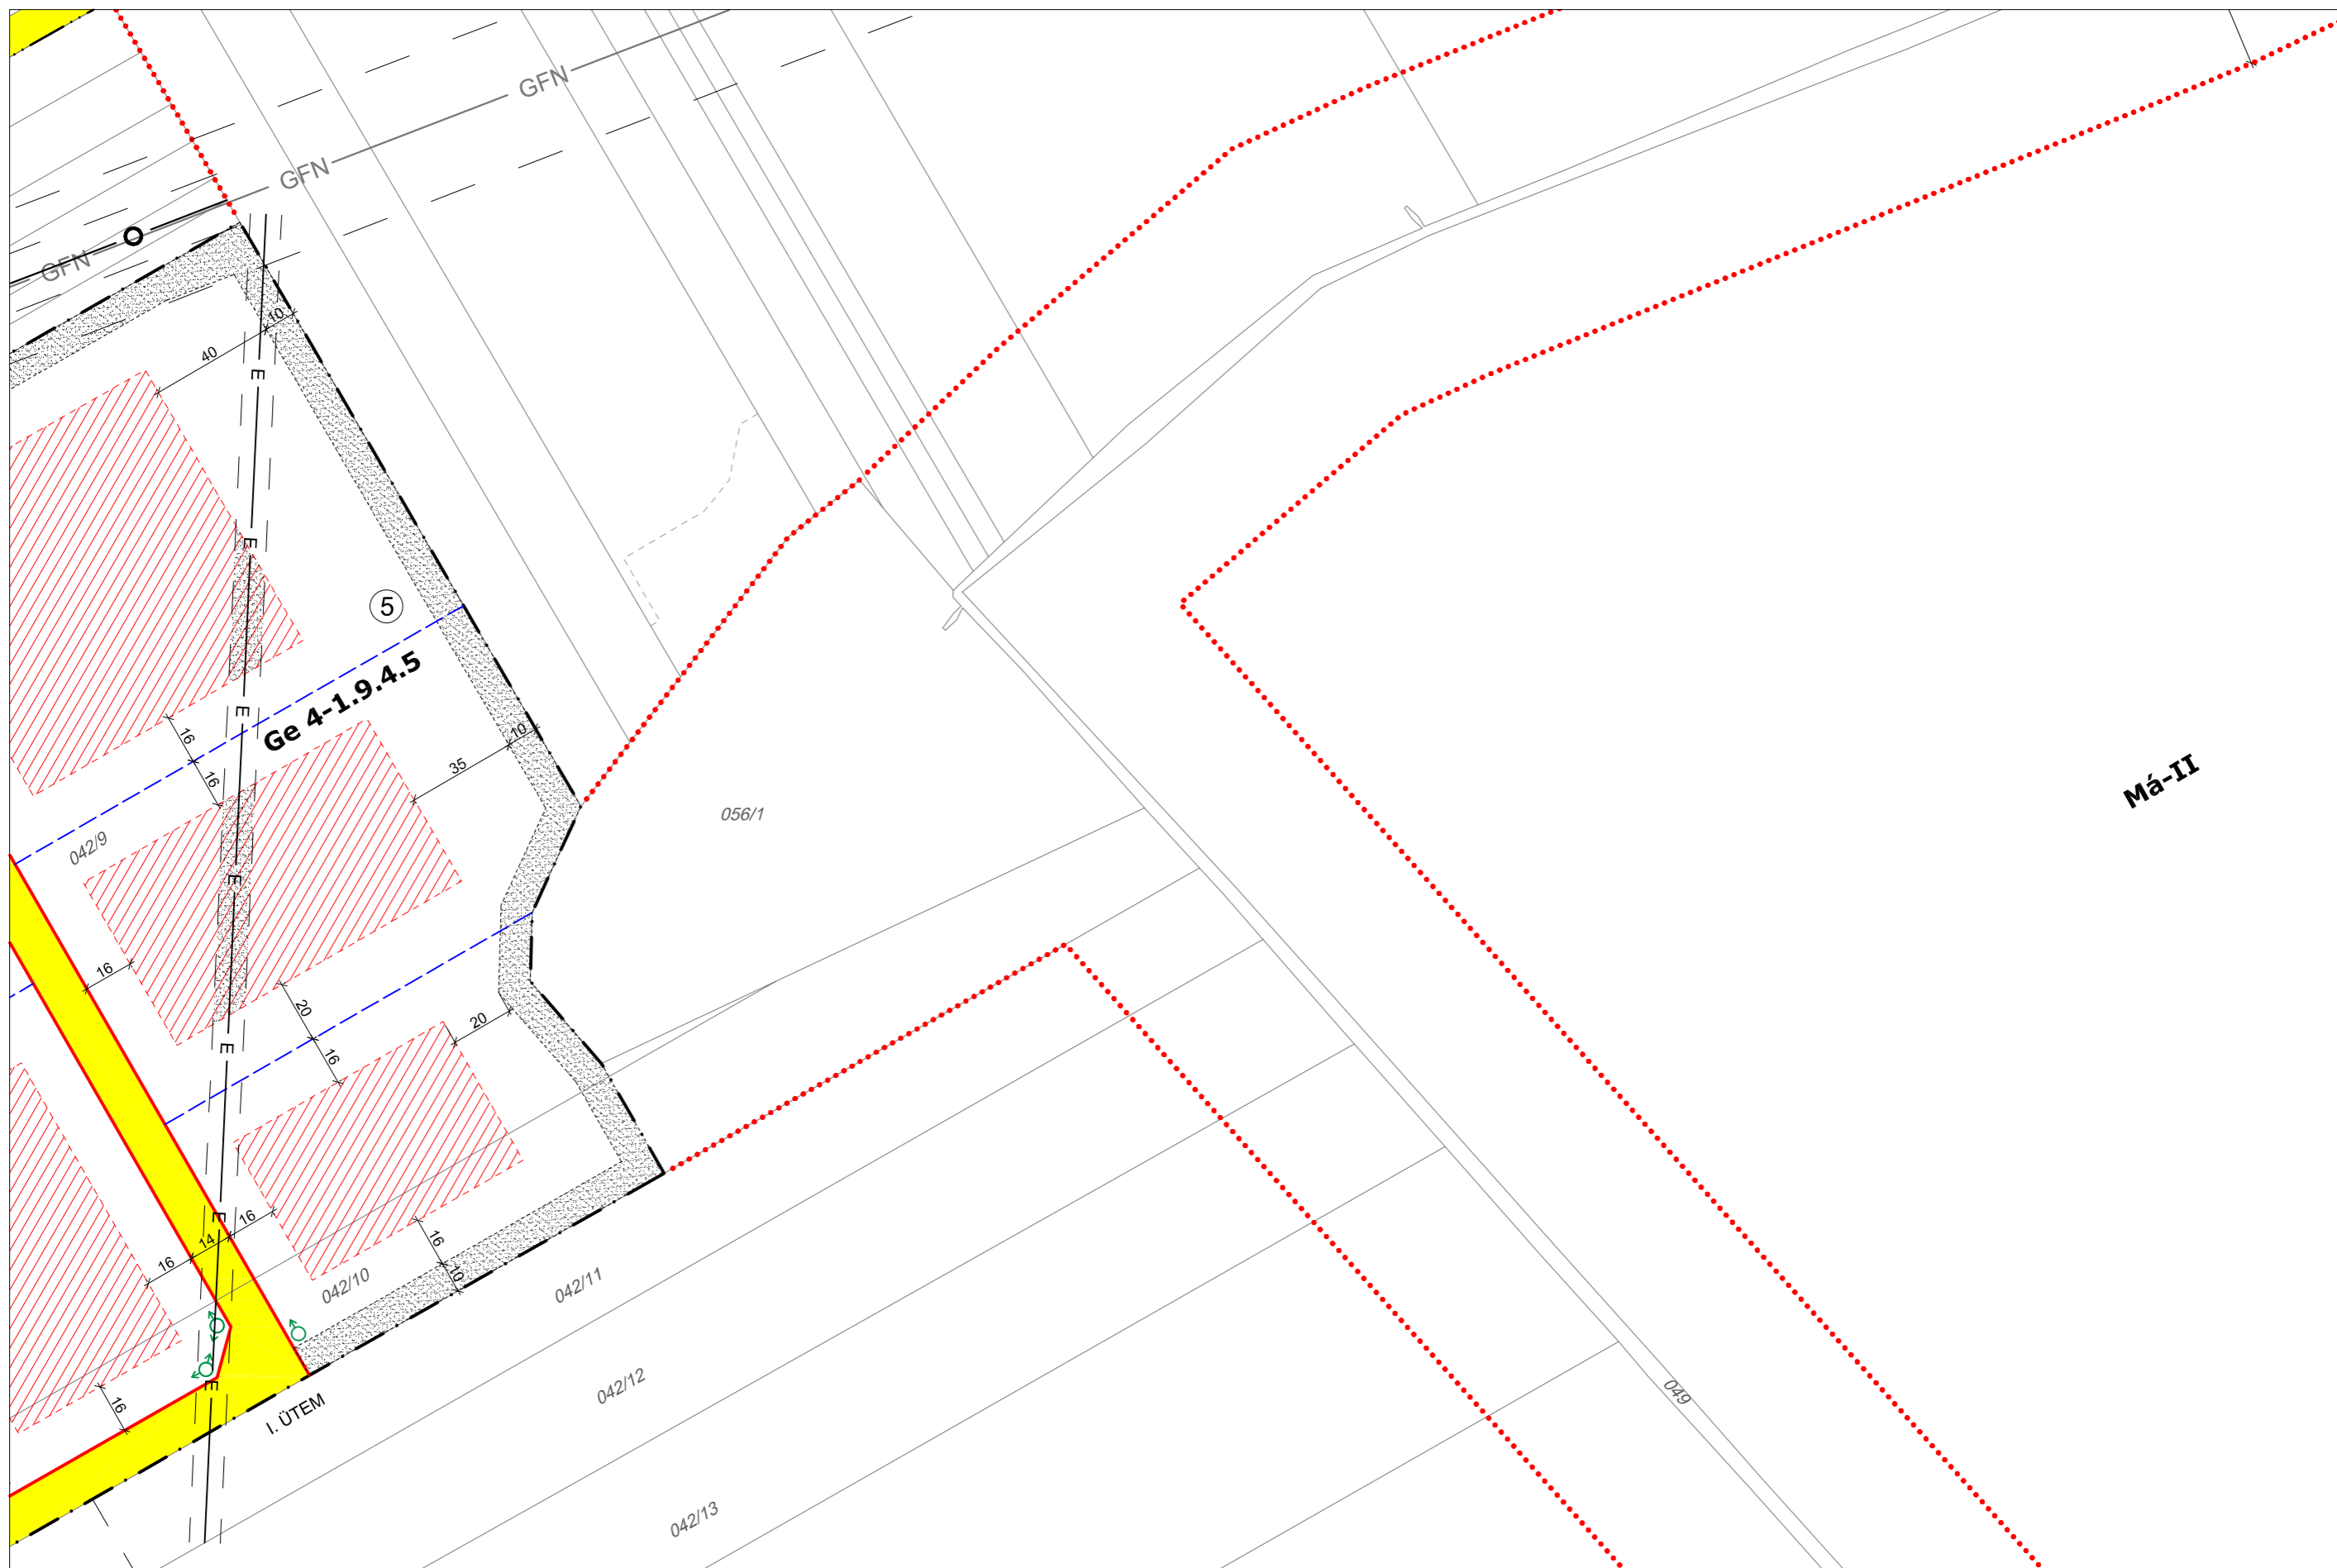

GÁRDONY TELEPÜLÉSRENDEZÉSI TERVE - SZABÁLYOZÁSI TERVLAPOK A BELTERÜLETRE M=1:2000

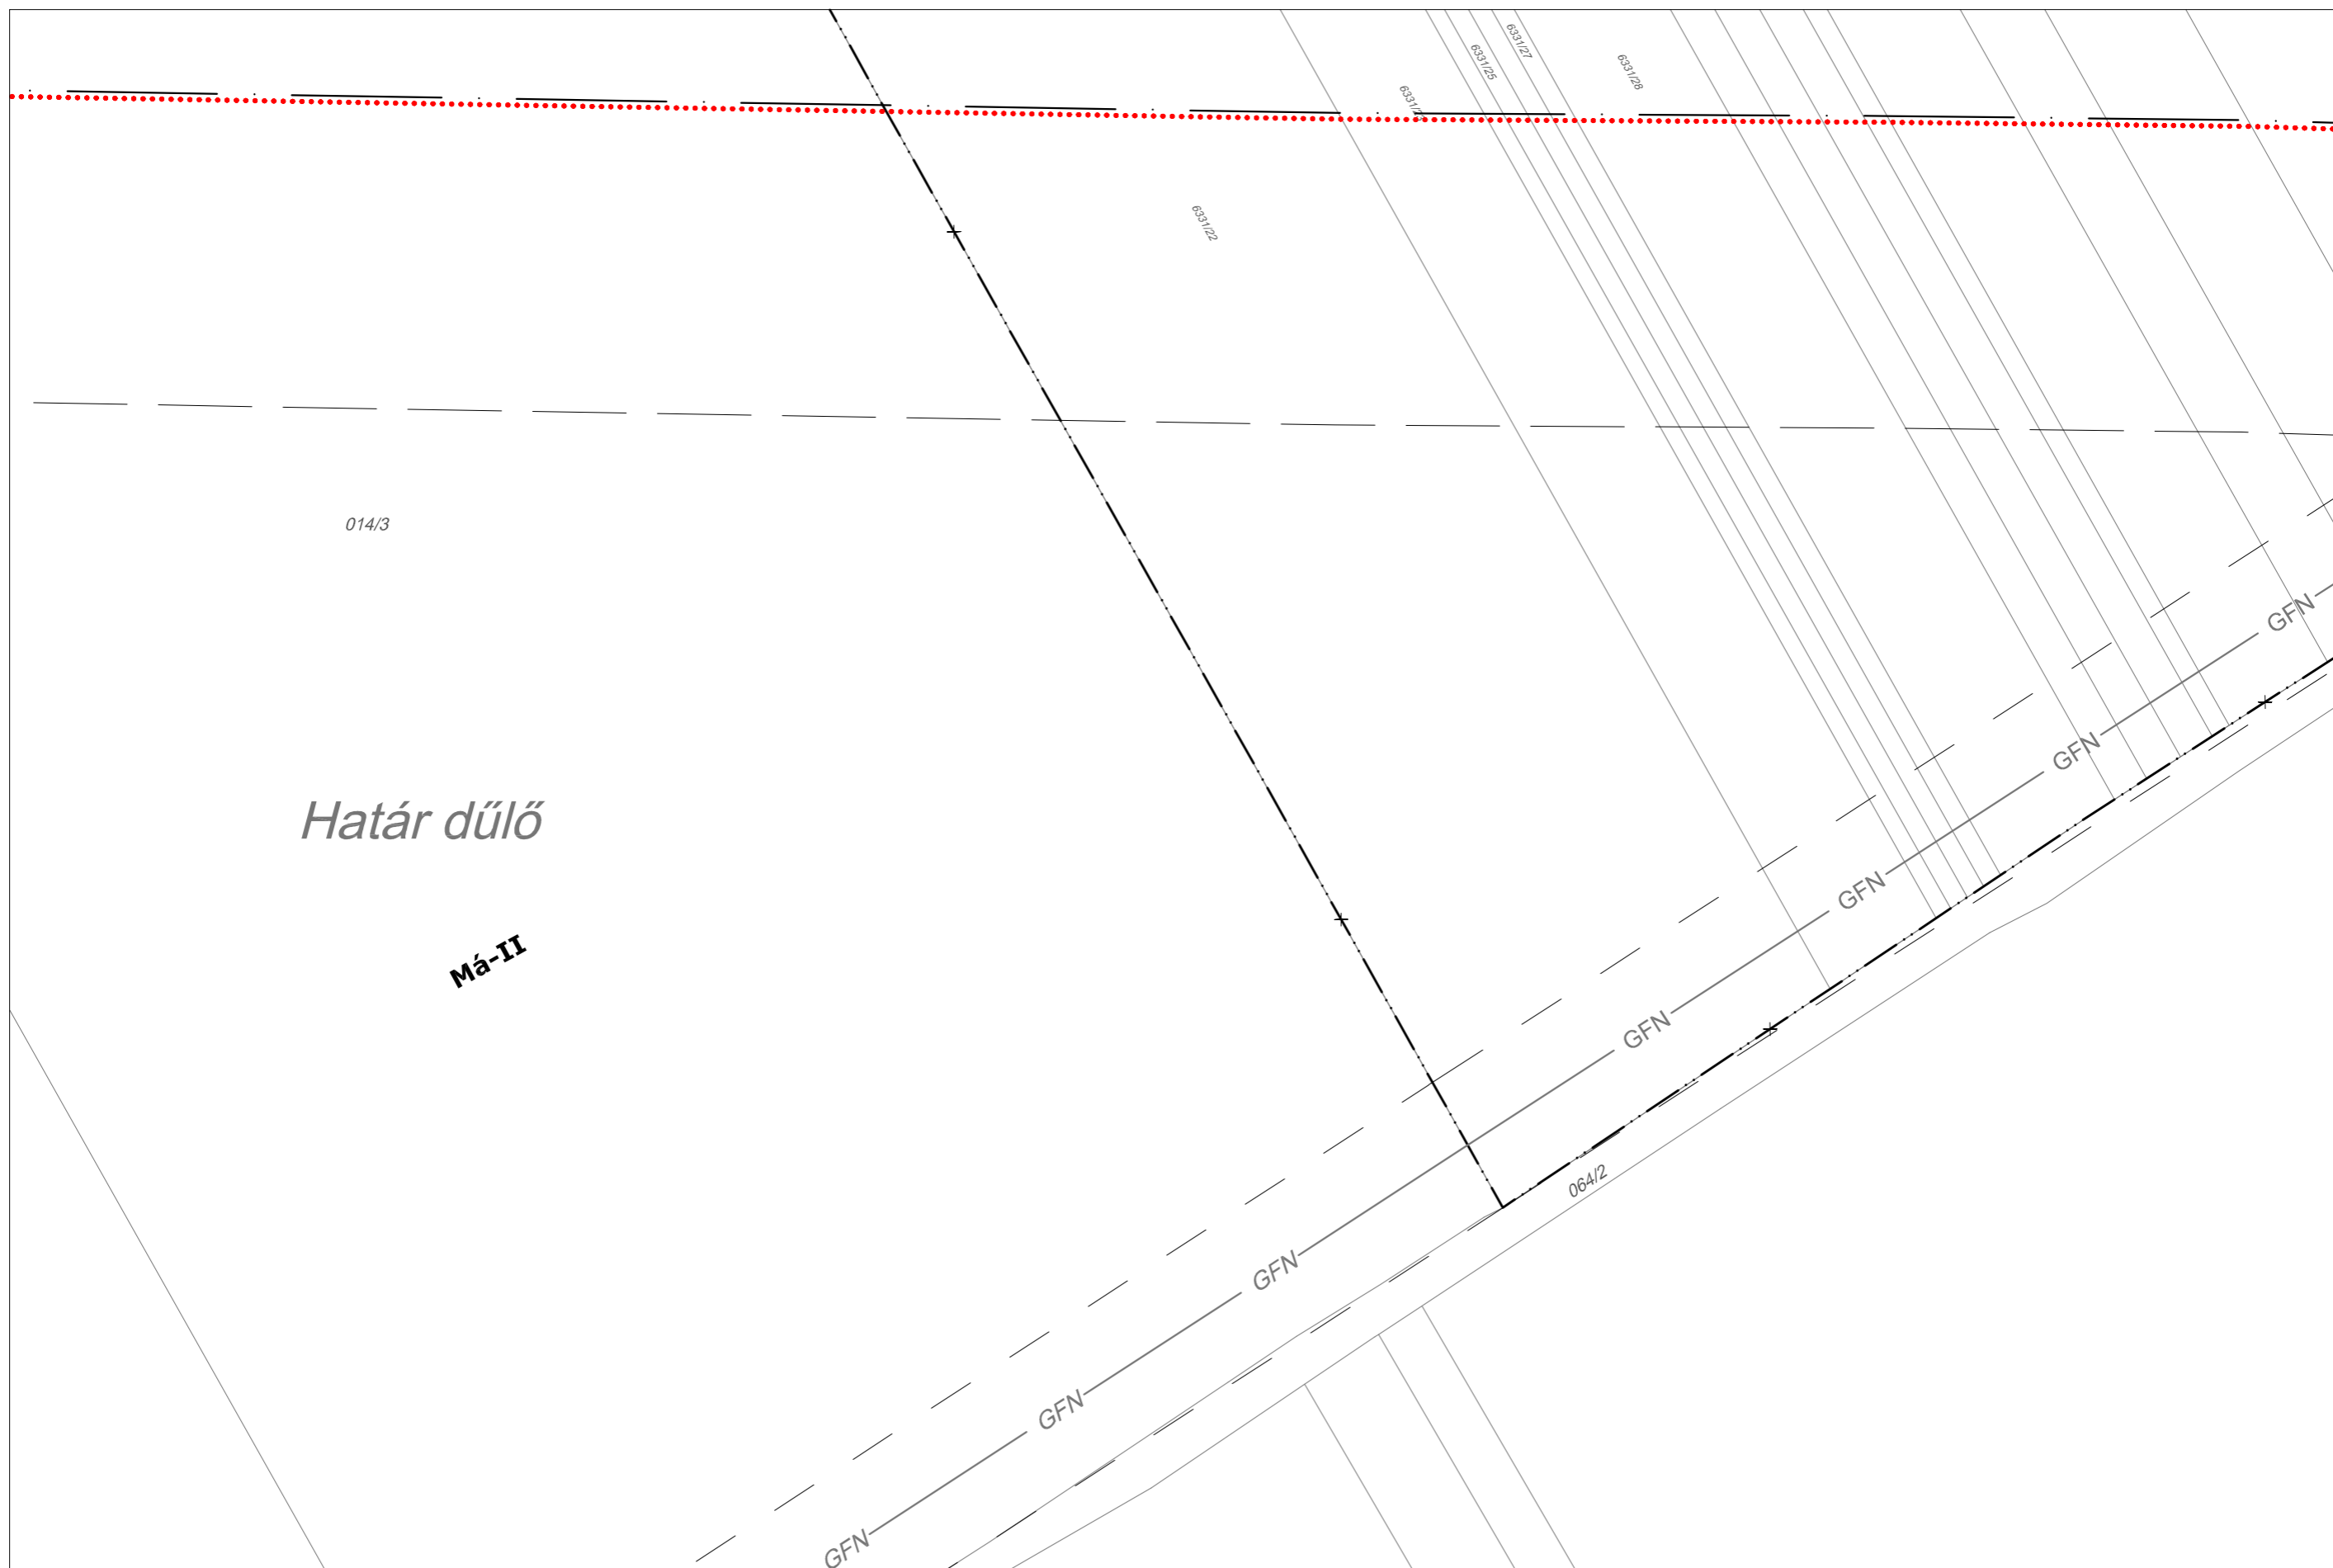

GÁRDONY TELEPÜLÉSRENDEZÉSI TERVE - SZABÁLYOZÁSI TERVLAPOK A BELTERÜLETRE M=1:2000

