


ESÉSVISZONYOK

Gárdonyi út
hossz-szelvénye

Mh=1:1000

Mv=1:100

Alapszint: 114.00 mBf.

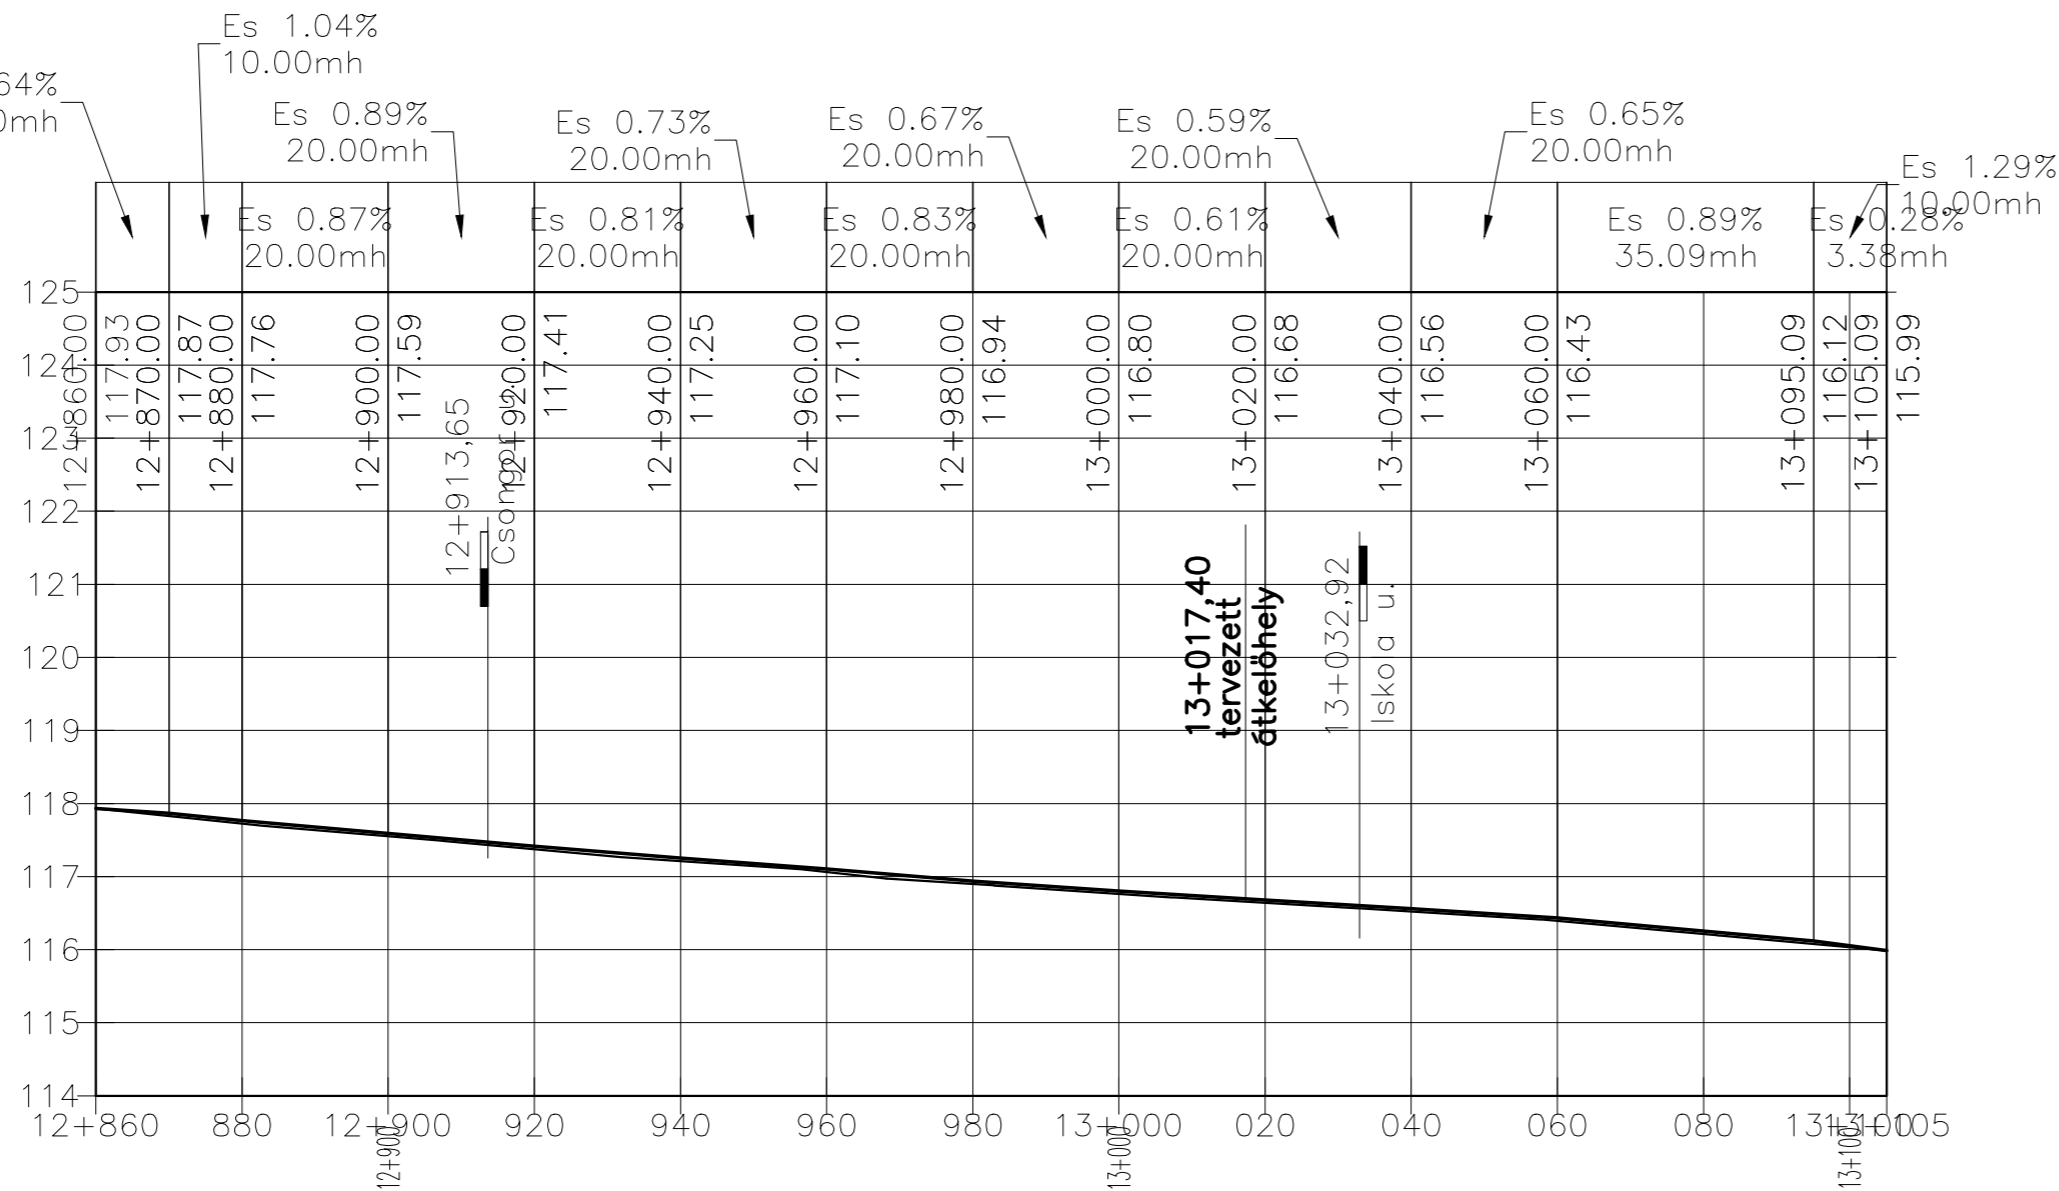

TEREP	Bal ív
PÁLYA	Egyenes
ÍVVISZONYOK:	Jobb ív

117.93	117.87	117.76	117.72	117.59	117.55	117.41	117.37	117.25	117.21	117.10	117.06	116.94	116.80	116.76	116.68	116.64	116.56	116.52	116.43	116.39	116.21	116.12	116.03	115.99
NYOMV_E: 12+860.00																								NYOMV_V: 13+105.09

KRESZ-TERV 2000 Kft. 8000 Székesfehérvár, Tompa M. u. 25. Telefon/fax: 06/22/320-038, mobil: 06/30/413-0286, E-mail: gabor.fogarasi57@gmail.com	
Megrendelő: Gárdonyi Város Önkormányzata Gárdonyi, Szabadság u. 20-22.	Terv száma: 11/2016
Terv fajtája: EGYESÍTETT TERV	Rajz száma: 4.
Terv tárgya: Gárdonyi, Gárdonyi G. utca iskola előtti útszakasz átépítési terve	Méretearány: Mv = 1:100 Mh = 1:1000
Rajz tárgya: Gárdonyi G. utca (6212 j. út) hossz - szelvénye	Dátum: 2016. 06. hó
Rajz azonosító: E:\Rajzok\Agárd\Gárdonyi G. U Parkoló\TBD-CAD Terv Hrsz.terelőszigetes 2016-05-04-jelölés	Vezető tervező: Fogarasi Gábor, Tsz: KE/07-0351,VZ-kori/07-0351 <i>Fogarasi Gábor</i>
<small>Jelen tervdokumentáció a LXXVI/1999 Törvény értelmében szerzői jogvédelem alatt áll. A KRESZ-TERV 2000 Kft. szellemi terméke, annak teljes egészében vagy részleteiben történő másolása - bármilyen formában - csak a tervező írásos hozzájárulásával lehetséges.</small>	