



Gárdonyi G. utca
6212sz. Szabadegyháza- Agárd összekötő út
13+018 km szelvény

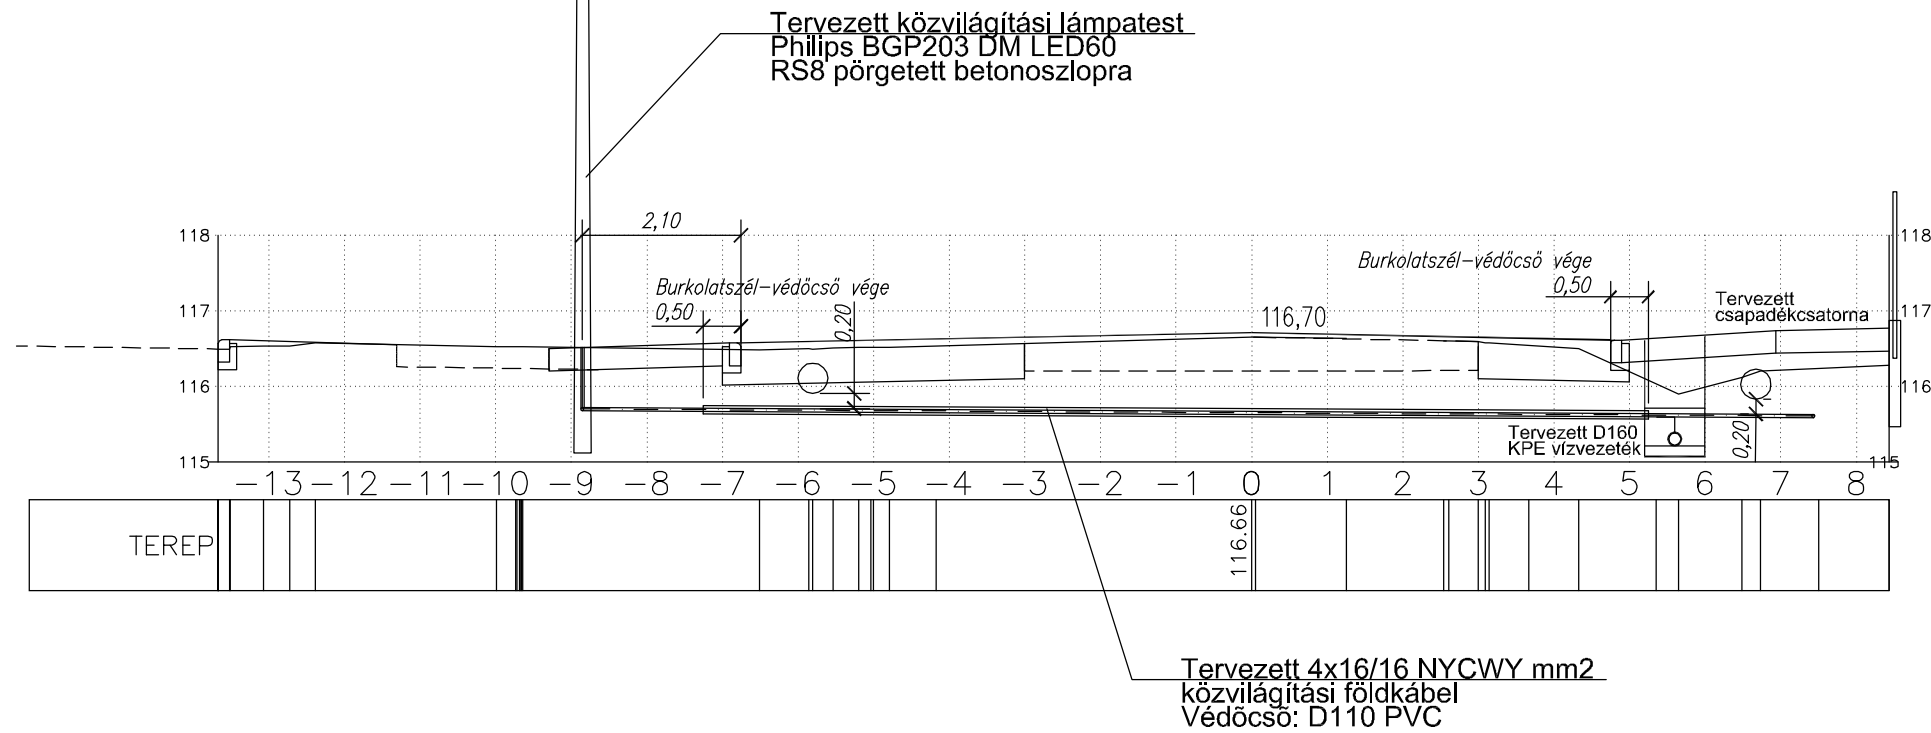

ÚTÉPÍTÉS:
KRESZ-TERV 2000 Kft. Fogarasi Gábor
FG10/2016 sz. terve szerint

	TERVEZŐ: BESZT BERUHÁZÓ-SZOLGÁLTATÓ-TERVEZŐ KFT. 8200 Veszprém Stadion köz 5. Telefon: 88-578-910, 578-911, Fax: 88-578-920		Tervszám: FG10/2016
	Megbízó: GÁRDONY VÁROS ÖNKORMÁNYZATA 2483 Gárdony, Szabadság út 20-22.		Dátum: 2017 május
Terv címe: Gárdony Gárdonyi G. utca iskola előtti gyalogátkelő kialakítása		Módosítás: 0	
Főtervező: Fogarasi Gábor	Vez. ter. eng. sz.: VZ-TEL 19-0907	Tervfázis: Engedélyezési	Tervfázis jele: E
Elektromos tervező: Szabó Lajos	V-T/19-0760/2019	Rajz tárgya: Keresztszelvény	Rajz száma: KV-05
Méretarány: M 1:100		Közvilágítási kábel közút keresztezése	