



**Gárdonyi G. utca**  
**6212sz. Szabadegyháza- Agárd összekötő út**  
**13+100 km szelvény**

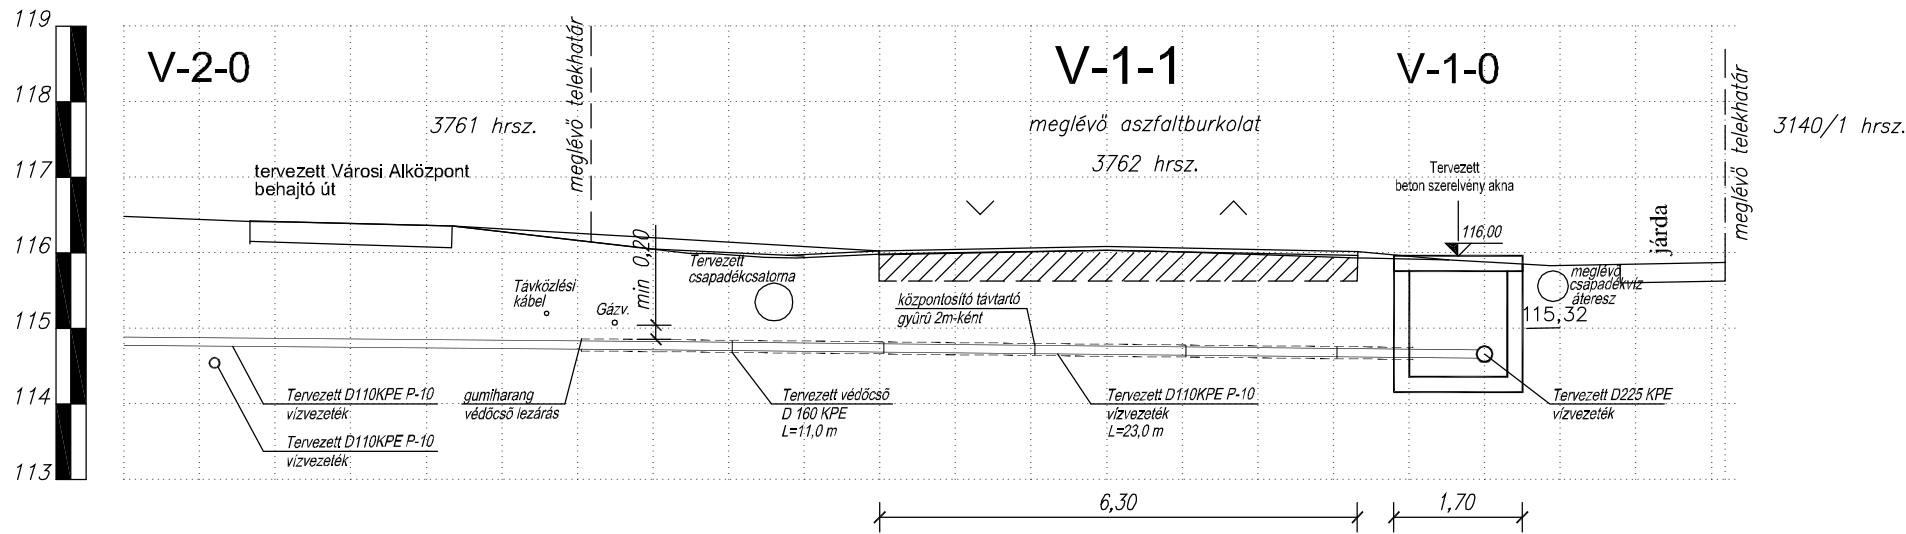

**Gárdonyi G. utca**  
**6212sz. Szabadegyháza- Agárd összekötő út**  
**13+022 km szelvény**

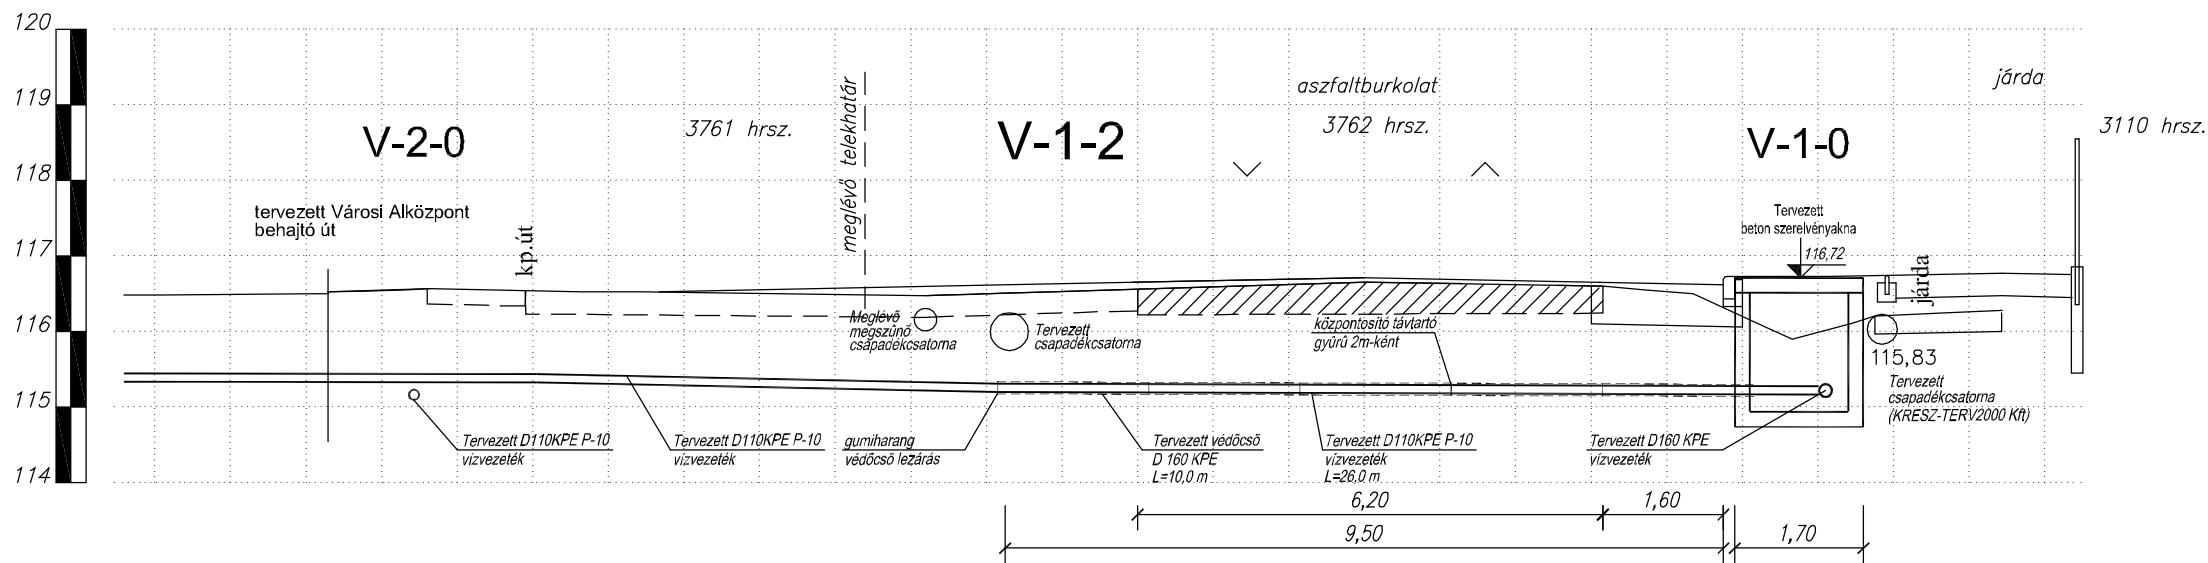

**Megjegyzés:**

**Gázvezeték keresztezés:**

A 203/1998 (XII.19.) Korm. r. 19/A § (2) alapján:

- A biztonsági övezeten belül tilos
- b) a tűzrakás vagy anyagok égetése;
- d) a kőolaj- és földgázbányászati létesítmények, a szállító- és elosztóvezeték állagát veszélyeztető maró- és tűzveszélyes anyagok kiöntése, kiszórása;
- f) anyagok elhelyezése, tárolása;
- h) szállítóvezeték esetében járművek állandó vagy ideiglenes tárolása.

A 80/2005(X.11.) GKM A Gázelosztó Vezeték Biztonsági Szabályzata III fejezet 4.2 szerint a keresztezési szög 30-150° között kell legyen:  
- a tervezett keresztezési szög 90°

A gázvezeték biztonsági övezetében munkát végezni csak az E.ON Dél-dunántúli Gázhálózati Zrt által kiadott engedély birtokában és szakfelügyelet jelenlétében lehet, amelyet meg kell rendelni az E.ON Dél-dunántúli Gázhálózati Zrt Székesfehérvári üzeménél 8000 Székesfehérvár Királysor 1/A telefon: 22/525-411

A Gázelosztó Vezetékek Biztonsági Szabályzata 80/2005(X.11.) alapján: Lakott területen belül gázelosztó vezeték védőtávolsága keresztezés esetén legalább 0,2m

Gépi földmunkát a keresztezett létesítmény feltáráshoz szükséges szilárd burkolatú út felbontása kivételével, az elosztóvezeték tengelyétől számított 2-2 méteres övezeten belül végezni TILOS. (203/1998 (XII.19.) 19/A§ (3))

**Tervezett útépítés:**

útépítés KRESZTERV 2000 Kft - Fogarasi Gábor  
11/2016 sz. terV szerint

	TERVEZŐ: <b>BESZT BERUHÁZÓ-SZOLGÁLTATÓ-TERVEZŐ KFT.</b> 8200 Veszprém Stadion köz 5. Telefon: 88-578-910, 578-911, Fax: 88-578-920	Tervszám: 36/2016
	Megbízó: GÁRDONY VÁROS ÖNKORMÁNYZATA 2483 Gárdony, Szabadság út 20-22.	Dátum: 2016. október.
Terv címe: GÁRDONY, GÁRDONYI GÉZA UTCA IVÓVÍZVEZETÉK REKONSTRUKCIÓJA A VÁROSKÖZPONT ELŐTTI SZAKASZON	Módosítás: 0	
Főtervező: Véghely Gábor Tervező: Török Tibor	Vez. terV. eng. sz.: VZ-TEL 19-0907 Tervfázis: Engedélyezési	Tervfázis jele: E
Méretarány: M 1:100, 100	Rajz tárgya: <b>Keresztszelvények</b>	Rajz száma: V-5