


A terven szereplő magasságok BALTI alapszintre vonatkoznak!

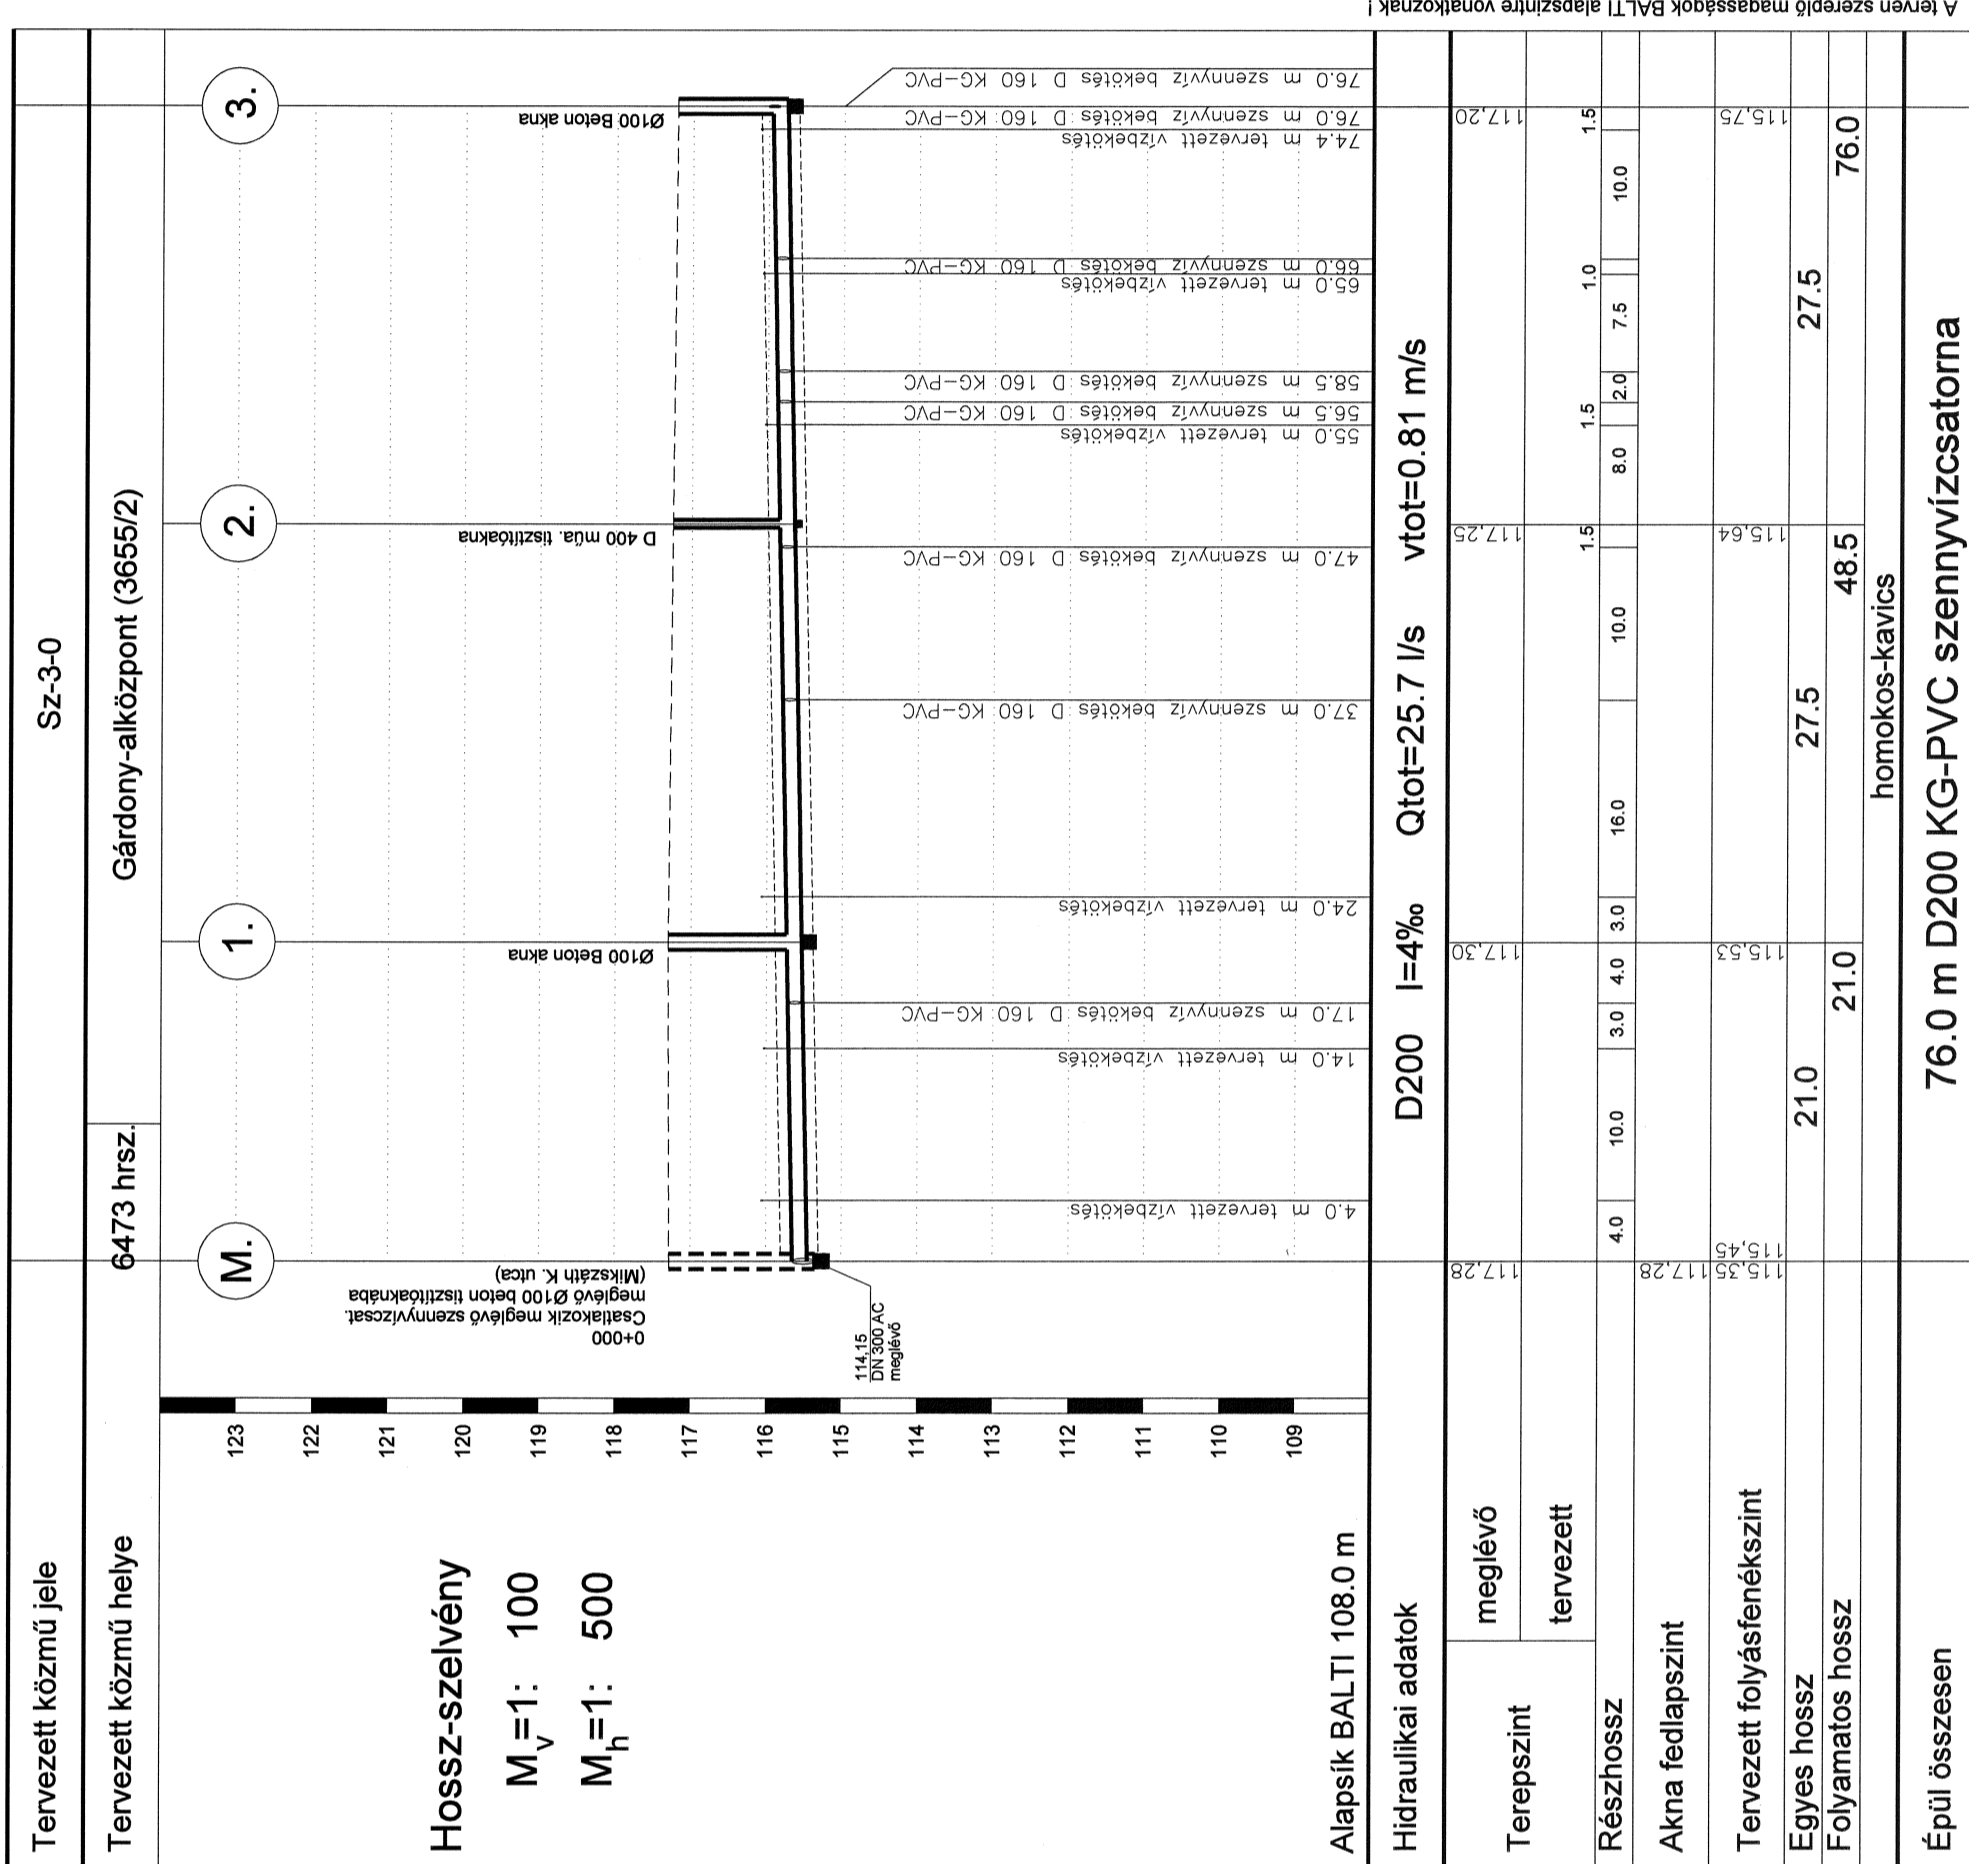

A terven szereplő magasságok BALTI alapszintre vonatkoznak!

Jelmagyarázat:
 meglévő terep
 tervezett terep
 tervezett csatorna

Sz-2-0, Sz-3-0

A magassági adatok a BALTI alapszintre vonatkoznak.

| | | | | | |
|---------------|---|---|--------------------|-----------------|-------|
| | TERVEZŐ: | BESZT BERUHÁZÓ-SZOLGÁLTATÓ-TERVEZŐ KFT. | Tér.szám: | 20/2017 | |
| | Megbízó: | GÁRDONY VÁROS ÖNKORMÁNYZATA | Dátum: | 2017. augusztus | |
| Tervező: | Gárdony-alközpont közmű és közlekedési létesítmények terve VIZELLÁTÁS, SZENNYVIZELVEZETÉS | Módszerek: | 0 | | |
| Felügyelőség: | Mező, Ing. Eng. Sz. VZ-TEL-19-01/95 | Tervezési jelszám: | K | | |
| Tervező: | KIVITELI TERV | Rajz títulus: | SZENNYVIZELVEZETÉS | Rajz szám: | VSZ-7 |
| Méretarány: | M 1:500-1:100 | Hossz-szelvény 2. | | | |