

Mérőlánc Bt.

9900 Körmend
Szabadság tér 5.

készítő

Munkaszám: 7/2020

Gárdony

belterület

Község,
város

Adatszolgáltatás iktatószáma: 2-1205/2020

Végyörgy

2020. JÚL. 21.

VÁLTOZÁSI VÁZRAJZ

a

2441, 2442/4 helyrajzi számú földrészletek
telek-határrendezéséről

Méretarány: 1:1000

Címkoordináták			
Helyrajzi szám	Sorszám	Y	X
2441	1	618102	206842
	2	618099	206844

A vázrajz méretek levételére nem alkalmas.

Változás előtti állapot						Változás utáni állapot						Megjegyzés	
Helyrajzi szám	Alrészlet		Min.o.	Terület ha. m ²	AK	Helyrajzi szám	Alrészlet		Min.o.	Terület ha. m ²	AK		Szolgalmi és egyéb jogok
	jel	műv. ág					jel	műv. ág					
1	2	3	4	5	6	7	8	9	10	11	12	13	14
2441		kivett, lakóház, udvar		0.0622		2441		kivett, lakóház, udvar		0.0783			
2442/4		kivett, beépítetlen terület		0.8372		2442/4		kivett, beépítetlen terület		0.8211		63592/2019. Vezetékg. T= 217 m ²	
Összesen:				0.8994						0.8994			

A változás akaratunknak megfelelően
történt:

.....
.....
.....
.....
.....
.....
.....

Készítette: Körmend, 2020. május 5.

Készítő és minőséget tanúsító

földmérő íg. száma: 8056/2019
Íng.rend.min.sz.: 309/1990

Varga Lajos
földmérő memék

Íng.rend.min.szám: 309/1990
9717 Rákehely, Felső S.u.Á.


A helyrajzi számozás és a területszámítás helyes. Ez a záradék a
kelteztől számított egy évig hatályos.

Székesfehérvár, 2020.....hó.....nap

Vizsgáló

Íng.rend.min.szám:



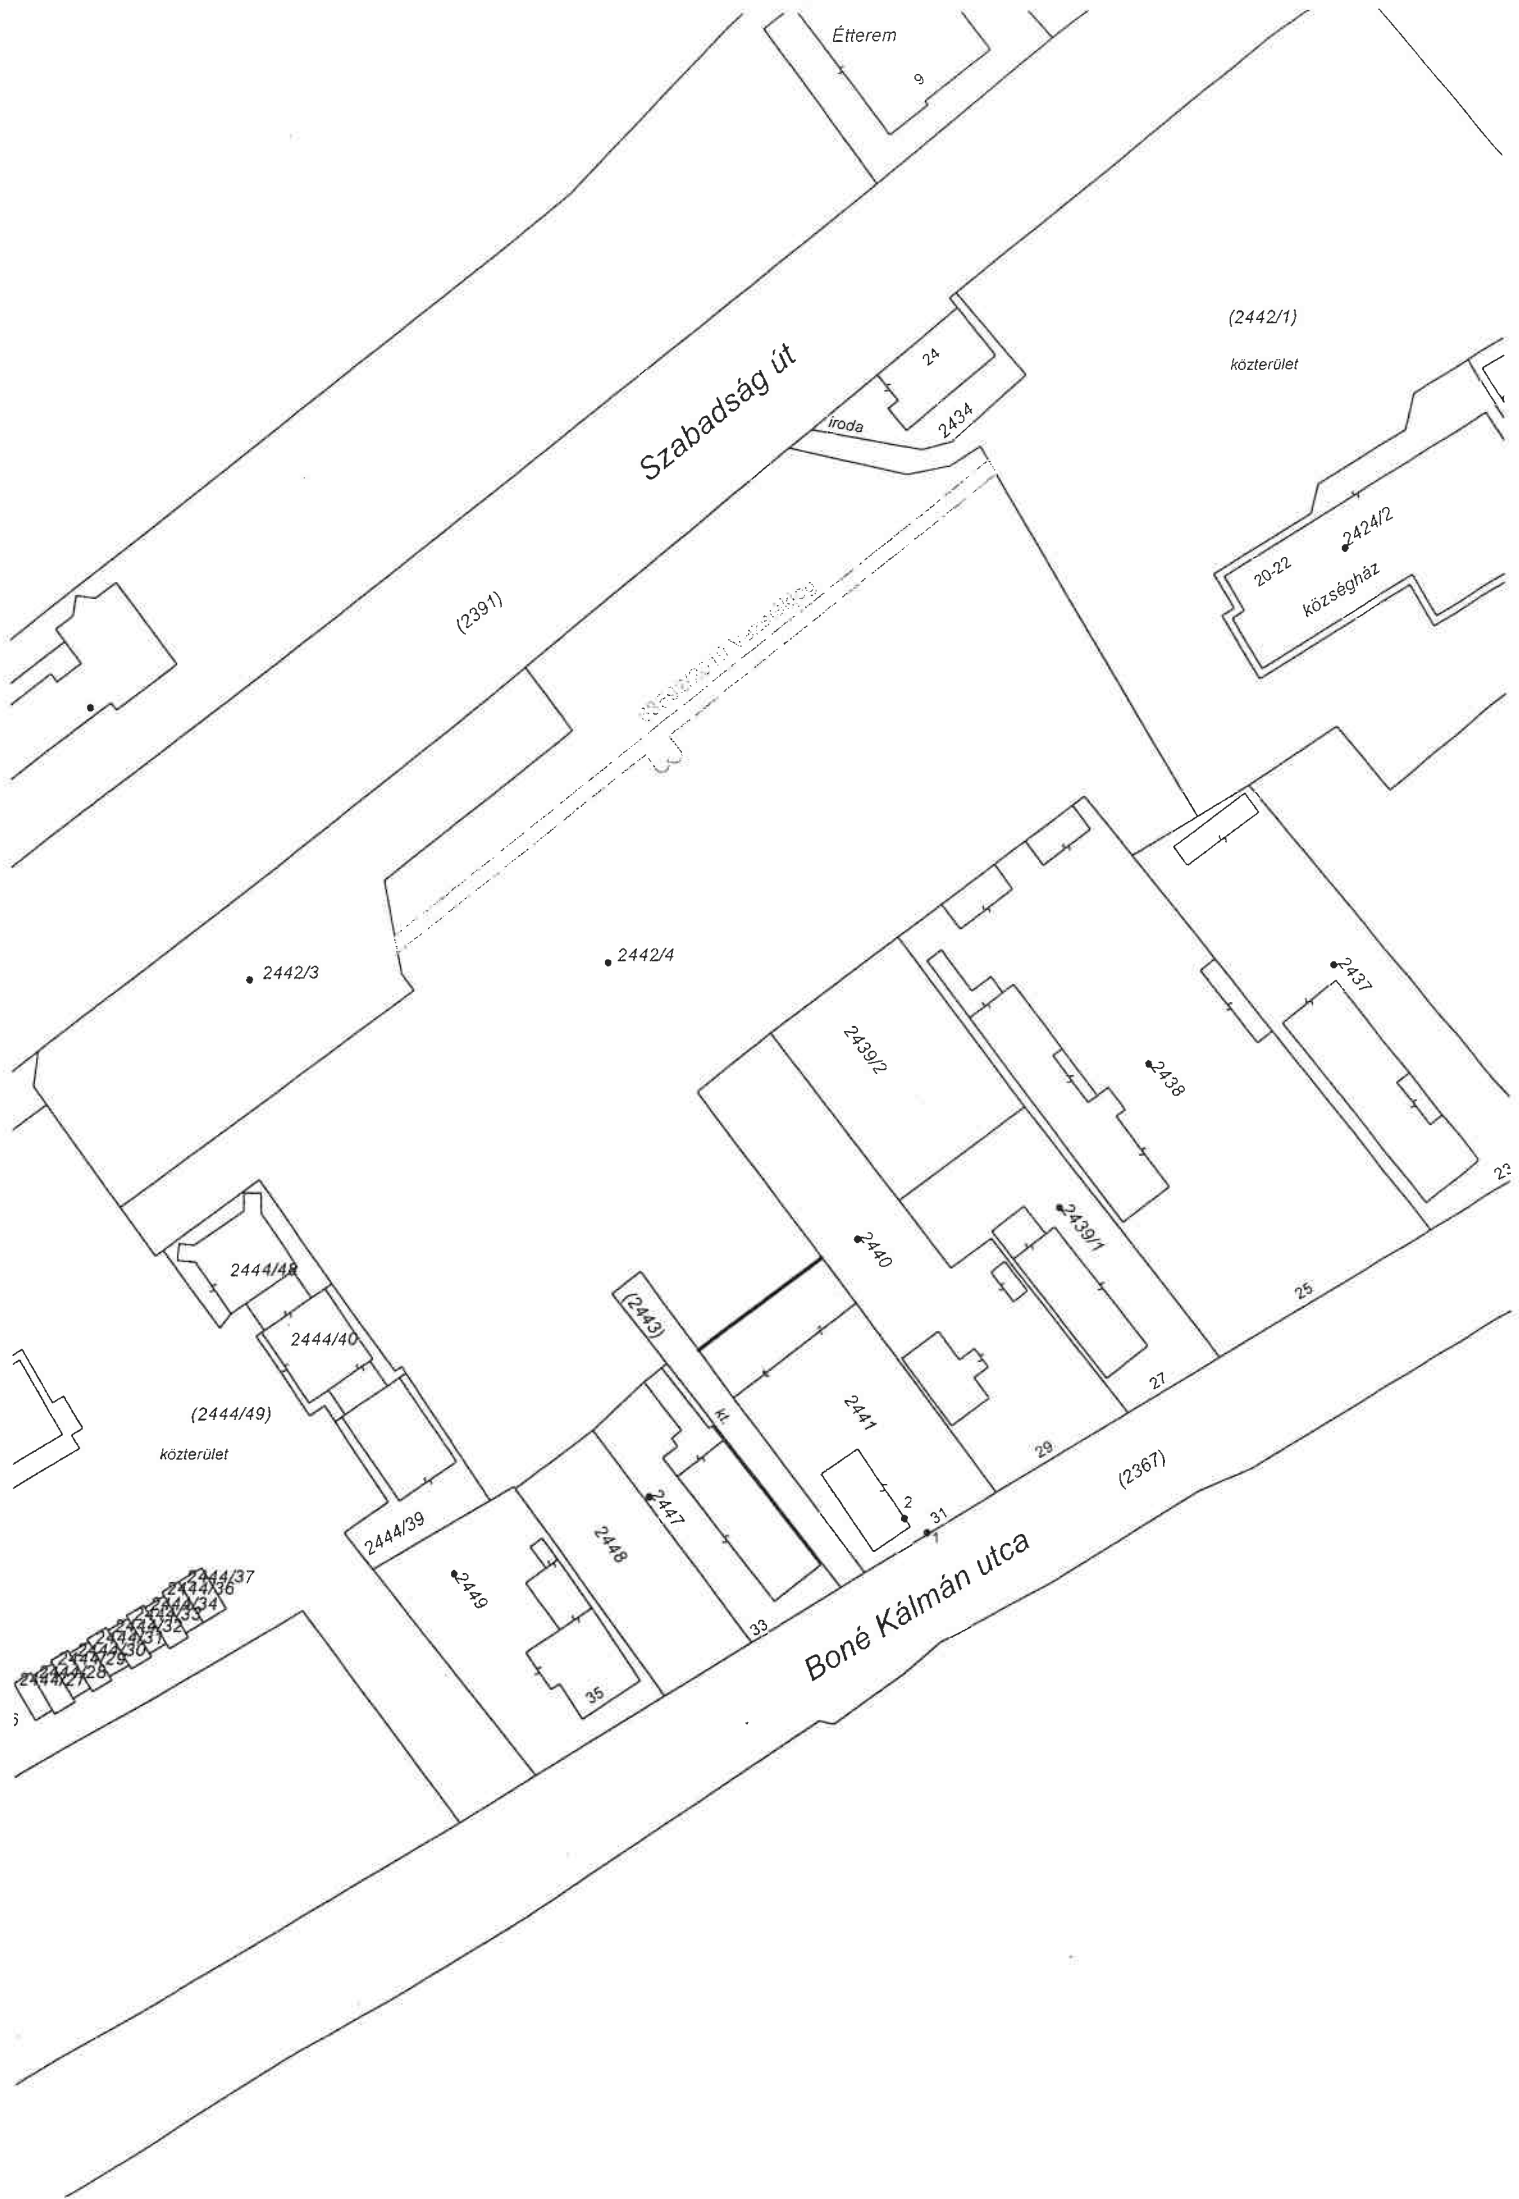

Étterem

9

Szabadság út

(2442/1)

közterület

iroda

2434

20-22

2424/2

községház

(2391)

Közterületi Vázműközpont

2442/3

2442/4

2439/2

2438

2437

2444/48

2444/40

2440

2439/1

(2444/49)

közterület

(2443)

2441

(2367)

2444/39

2448

2447

2449

Boné Kálmán utca

35

33

31

2444/37

2444/36

2444/35

2444/34

2444/33

2444/32

2444/31

2444/30

2444/29

2444/28

5