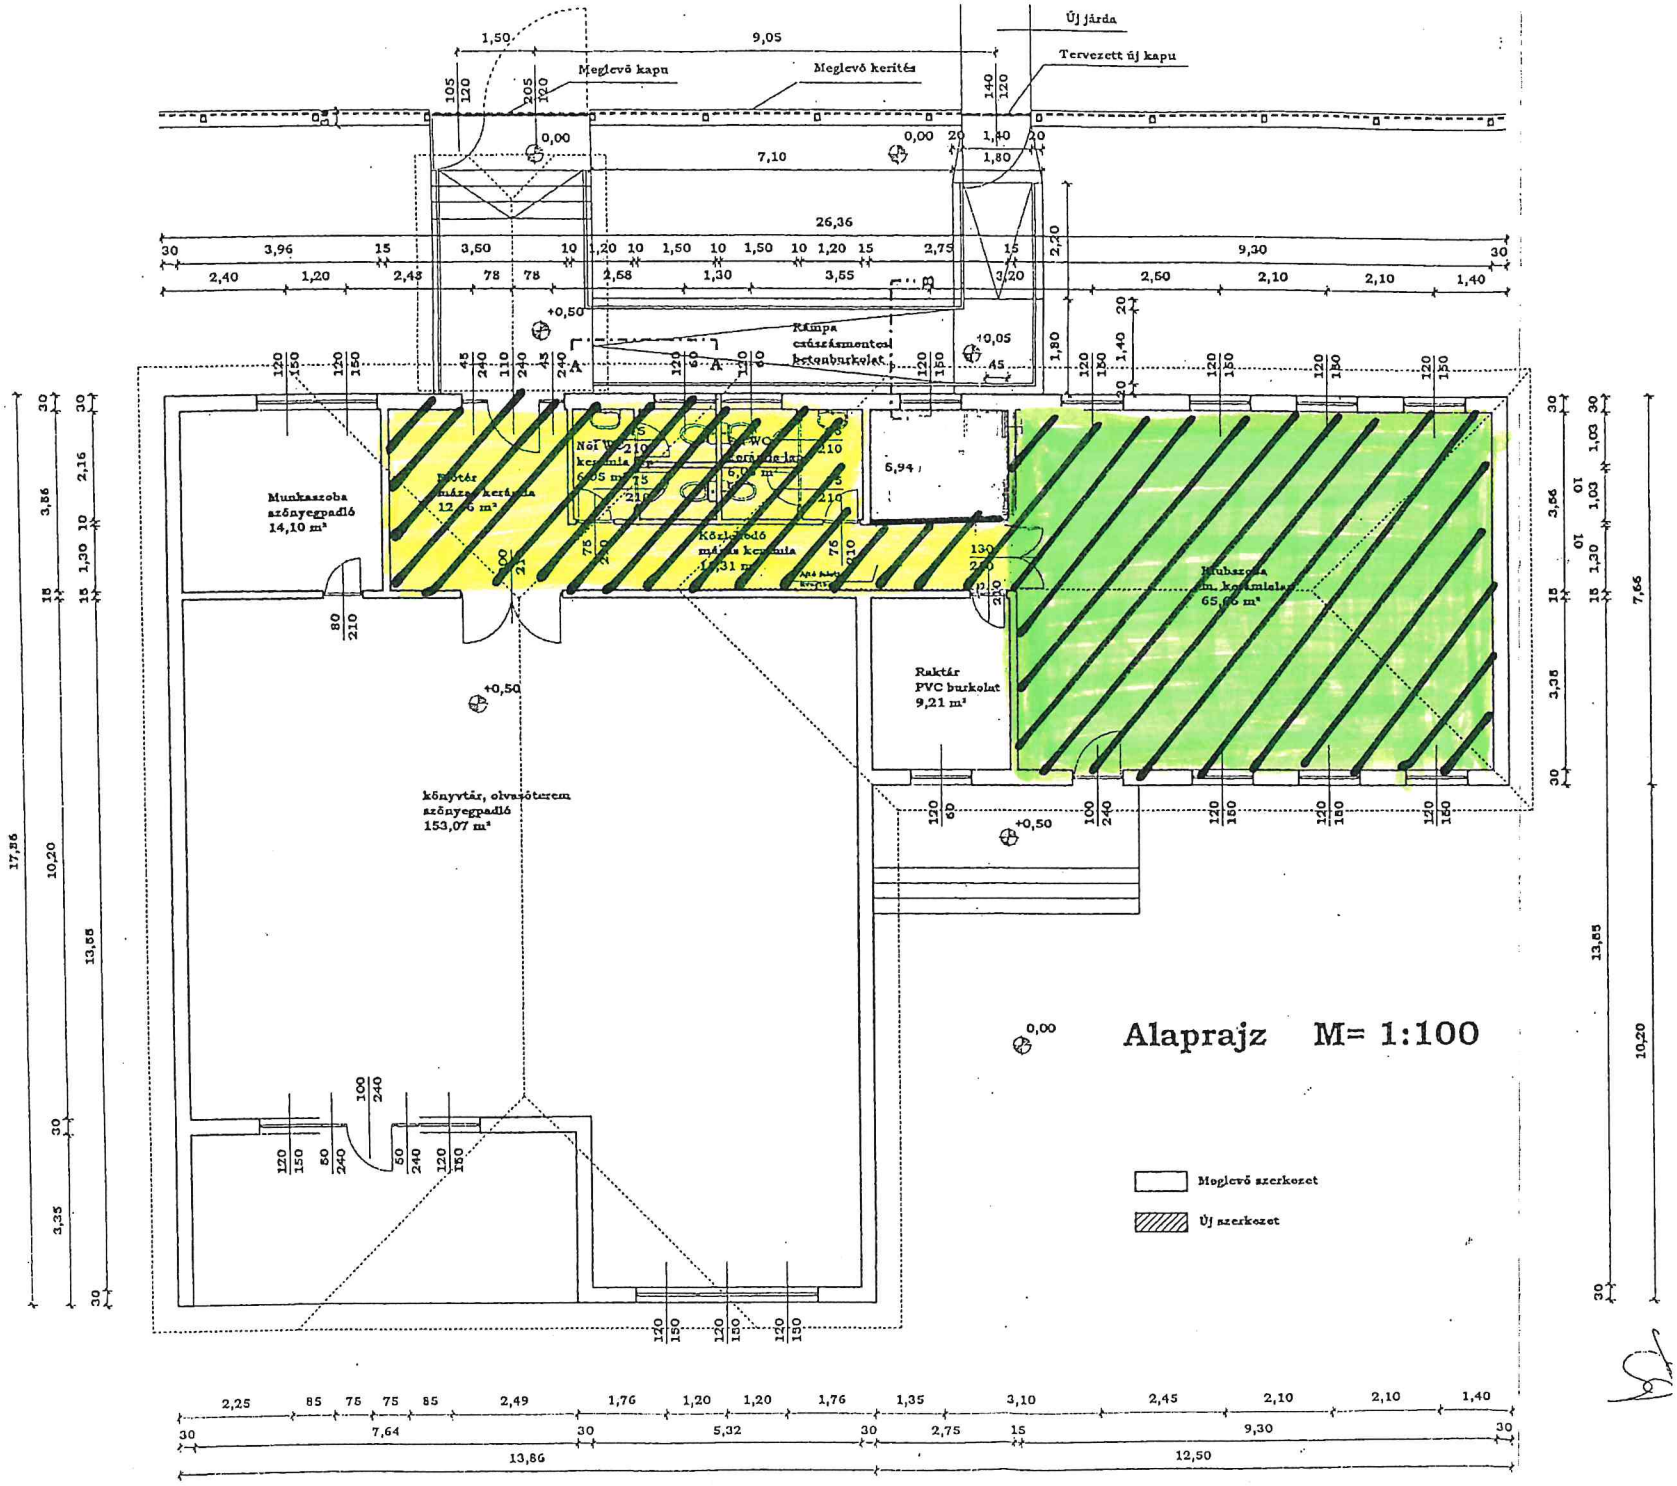

1. sz. melléklet