

Hering Attila

2700 Cegléd, Árpád u. 10.

Munka száma: 66/2021

603834-2021

Gárdony


belterület

Adatszolg. ikt. sz.: 2-3036/2021

VÁLTOZÁSI VÁZRAJZ

a 7509/7, 7509/32 helyrajzi számú földrészletek határrendezéséről

Méretarány: 1:2000

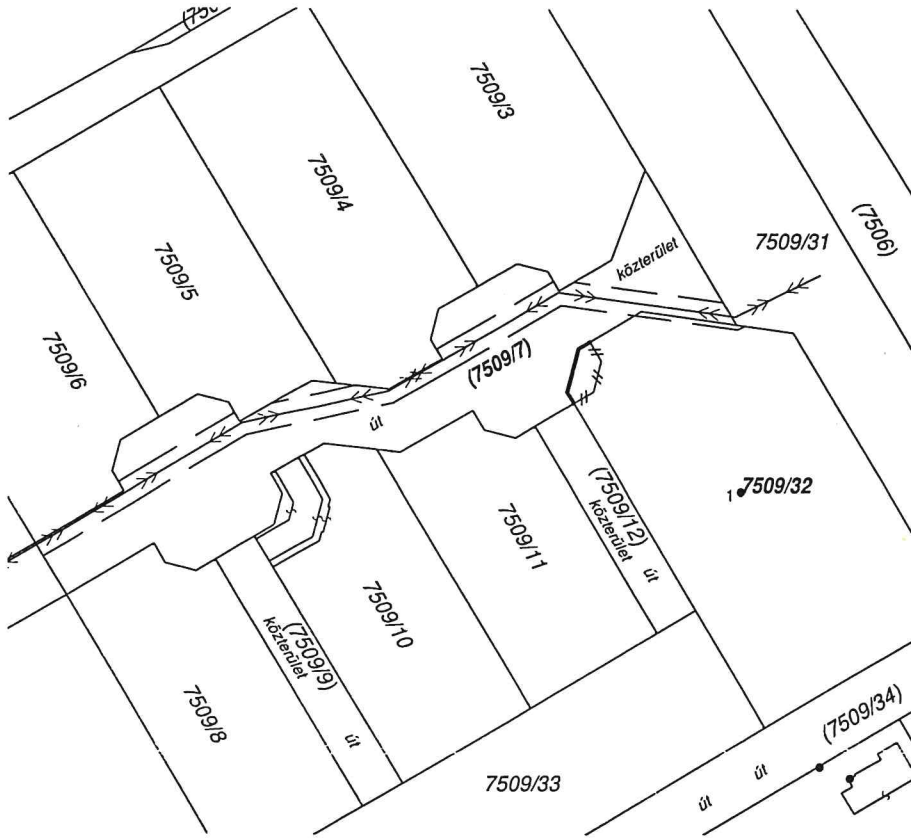

Címkoordináták 7509/32 hrsz		
Psz.	Y	X
1	614860	204857

Változás előtti állapot						Változás utáni állapot						Megjegyzés	
Hrsz	Alrészlet		Terület ha. m ²	AK	Hrsz	Alrészlet		Terület ha. m ²	AK	Szolgalmi és egyéb jogok			
	jel	műv. ága				Min.o.	Min.o.						
1	2	3	4	5	6	7	8	9	10	11	12	13	14
7509/7		kivett közterület		0.5002	-	7509/7		kivett közterület		0.4912	-	vezetékjog: 1157 nm E-ON Észak-Dunántúli Áramhálózati Zrt. 51806/2013/2012.11.06	
7509/32		kivett beépítetlen terület		0.6203	-	7509/32		kivett beépítetlen terület		0.6293	-	vezetékjog: 36 nm E-ON Észak-Dunántúli Áramhálózati Zrt. 51811/2013/2012.11.06	
Összesen:				1.1205						1.1205			

A telekhatár rendezés akaratumnak megfelelően történt:

A vázrajz méretek levételére nem alkalmas.

Cegléd, 2021. augusztus 12. ZRING ATTILA

földmérő

eng.szám: 6314/2013

Készítő: Hering Attila

Hering Attila

Földmérő ig. száma: 6314/2013

Minőséget tanusító: Bérces Attila

Bérces Attila

Ing. rend. min. szám: 2224/2012

A helyrajzi számozás és a területszámítás helyes. Ez a záradék a keltezésétől számított egy évig hatályos.

Székesfehérvár, 2021. augusztus 12. nap

P.h. Záradékoló: Arany Csilla

481 Ing. rend. min. száma:/.....

Arany Csilla
Ing. rend. min. sz.: 1849/2004