

Mérőlánc Bt.

9900 Körmen  
Szabadság tér 5.

készítő

Munkaszám: 7/2020

Gárdony

belterület

Község,  
város

Adatszolgáltatás iktatószáma: 2-1205/2020

Vélemény

2020 JÚL 21.

# VÁLTOZÁSI VÁZRAJZ

a

2441, 2442/4 helyrajzi számú földrészletek  
telek-határrendezéséről

Méretarány: 1:1000

Címkoordináták			
Helyrajzi szám	Sorszám	Y	X
2441	1	618102	206842
	2	618099	206844

A vázrajz méretek levételére nem alkalmas.

Változás előtti állapot						Változás utáni állapot						Megjegyzés	
Helyrajzi szám	Alrészlet		Min.o.	Terület ha. m <sup>2</sup>	AK	Helyrajzi szám	Alrészlet		Min.o.	Terület ha. m <sup>2</sup>	AK		Szolgalmi és egyéb jogok
	jel	műv. ág					jel	műv. ág					
1	2	3	4	5	6	7	8	9	10	11	12	13	14
2441		kivett, lakóház, udvar		0 0622		2441		kivett, lakóház, udvar		0 0783			
2442/4		kivett, beépítetlen terület		0 8372		2442/4		kivett, beépítetlen terület		0 8211		63592/2019 Vezetékyog T= 217 m <sup>2</sup>	
Összesen:				0 8994						0 8994			

A változás akaratunknak megfelelően történt:

.....  
.....  
.....  
.....  
.....  
.....  
.....

Készítette: Körmen, 2020. május 5.

Készítő és minőségét tanúsító  
földmérő íg. száma: 8056/2019  
Ing.rend.min.sz: 309/1990


Vélemény  
Körmen, 2020. május 21. 1309/1990  
Ing.rend.min.sz: 309/1990

A helyrajzi számozás és a területszámítás helyes. Ez a záradék a keltezésétől számított egy évig hatályos

Székesfehérvár, 2020.....hó.....nap

Vizsgáló

Ing.rend.min.sz: .....

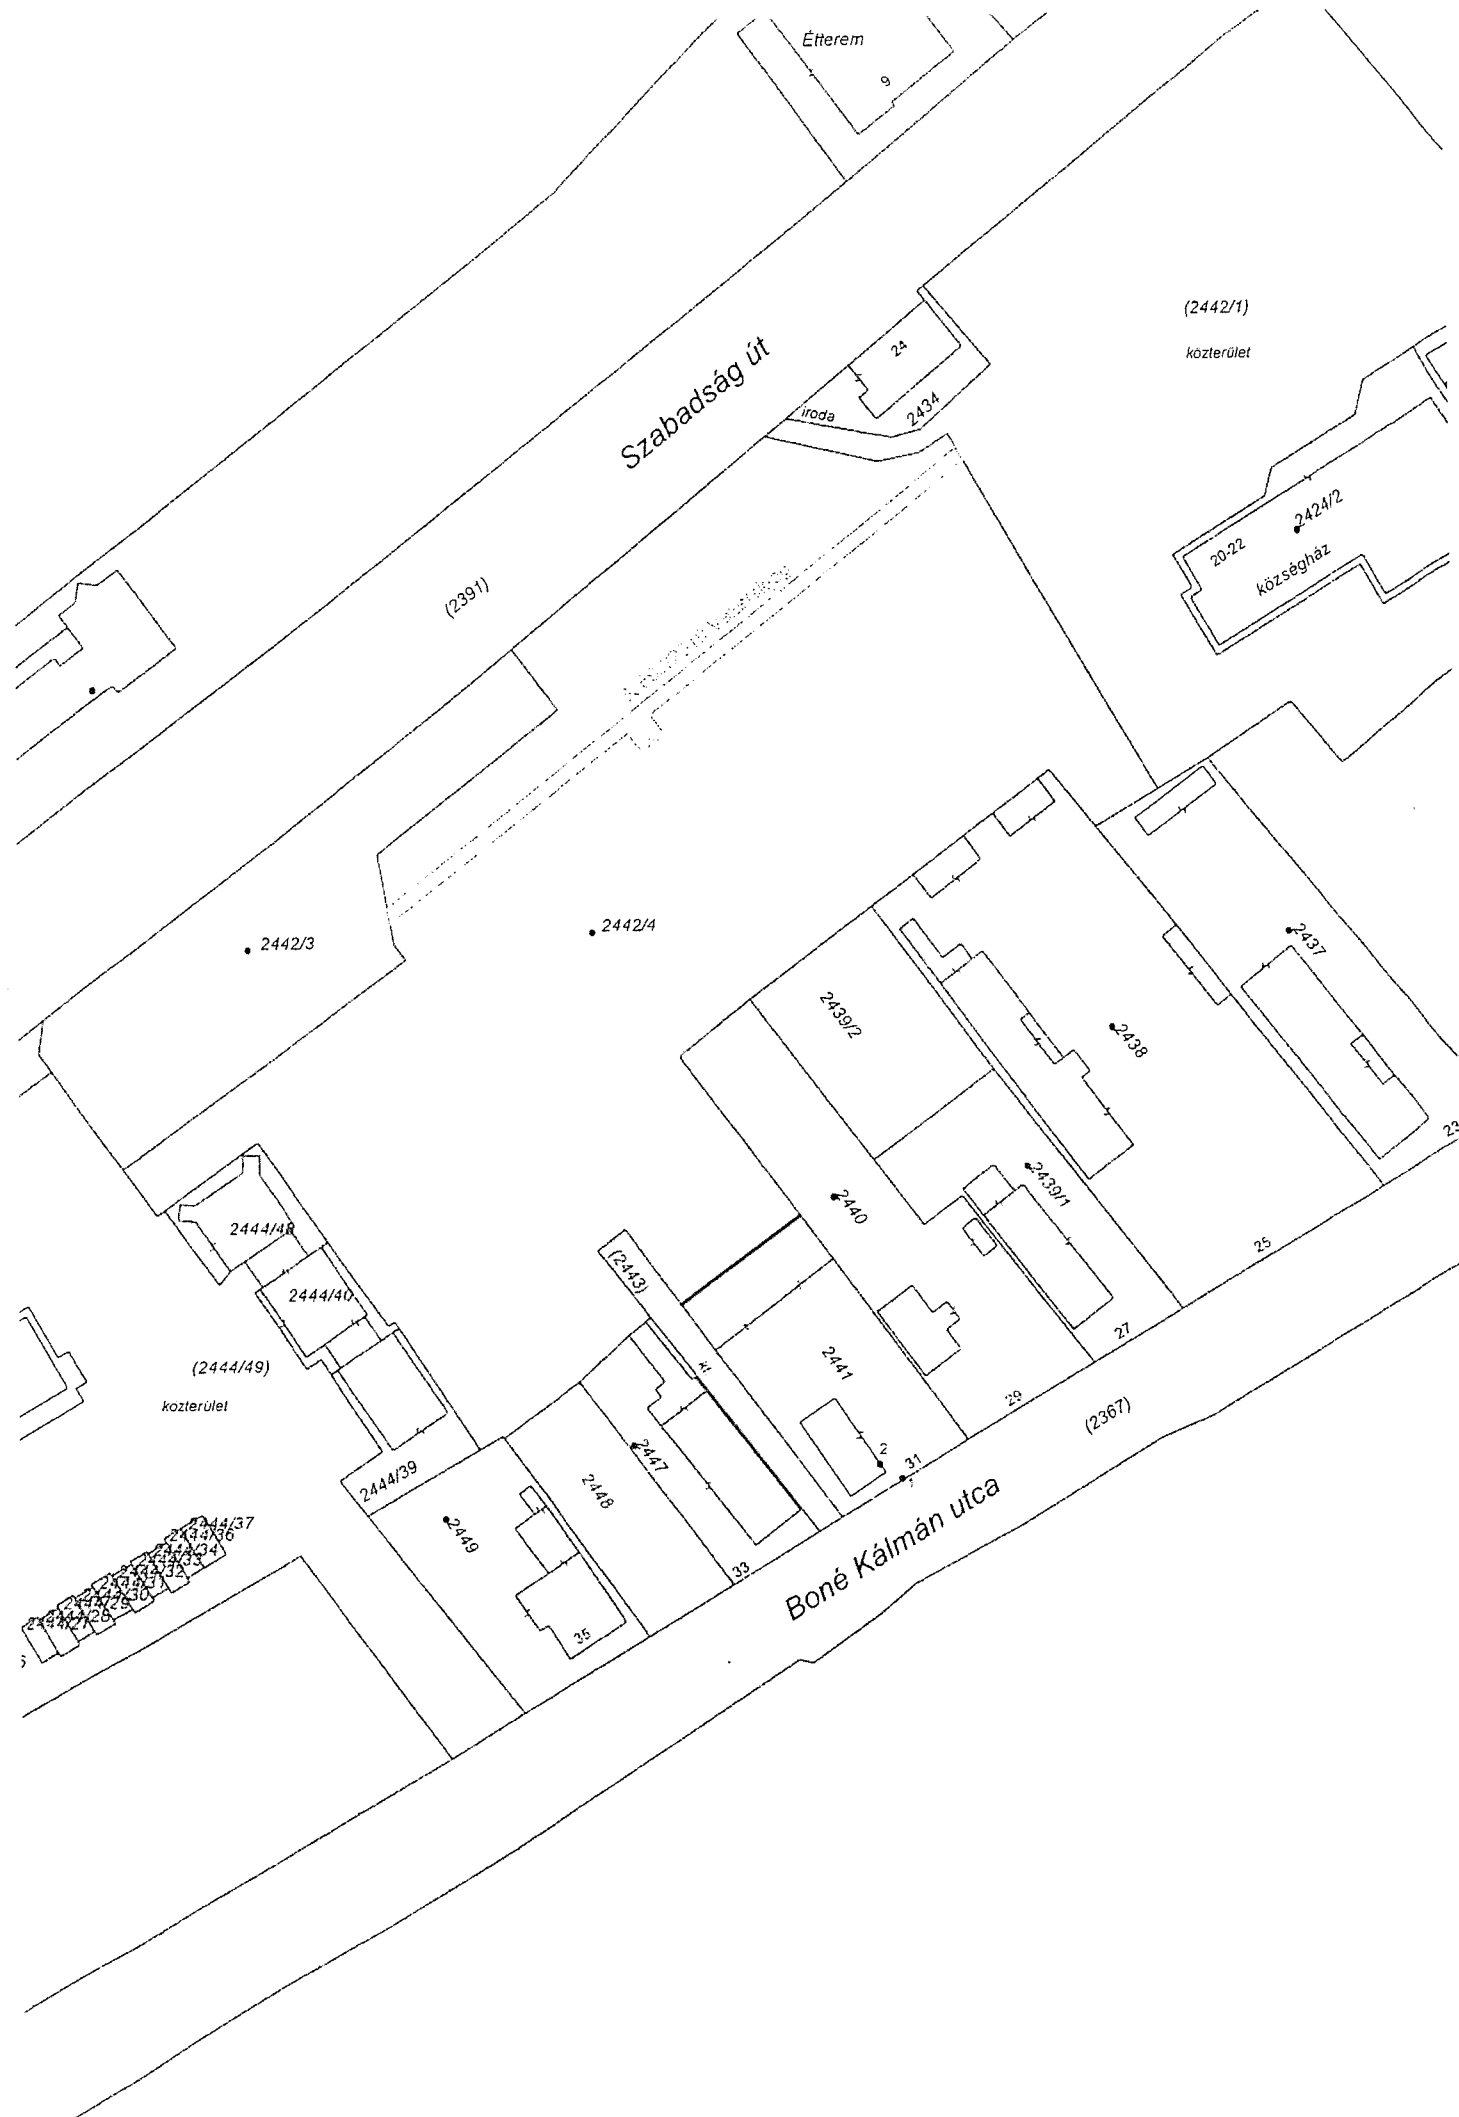

Étterem

Szabadság út

(2442/1)  
közterület

20-22  
2424/2  
községház

• 2442/3

• 2442/4

(2444/49)  
közterület

Boné Kálmán utca

2444/37  
2444/36  
