




GÁRDONY TELEPÜLÉSRENDEZÉSI TERVE - SZABÁLYOZÁSI TERVLAPOK A BELTERÜLETRE M=1:2000




GÁRDONY TELEPÜLÉSRENDEZÉSI TERVE - SZABÁLYOZÁSI TERVLAPOK A BELTERÜLETRE M=1:2000

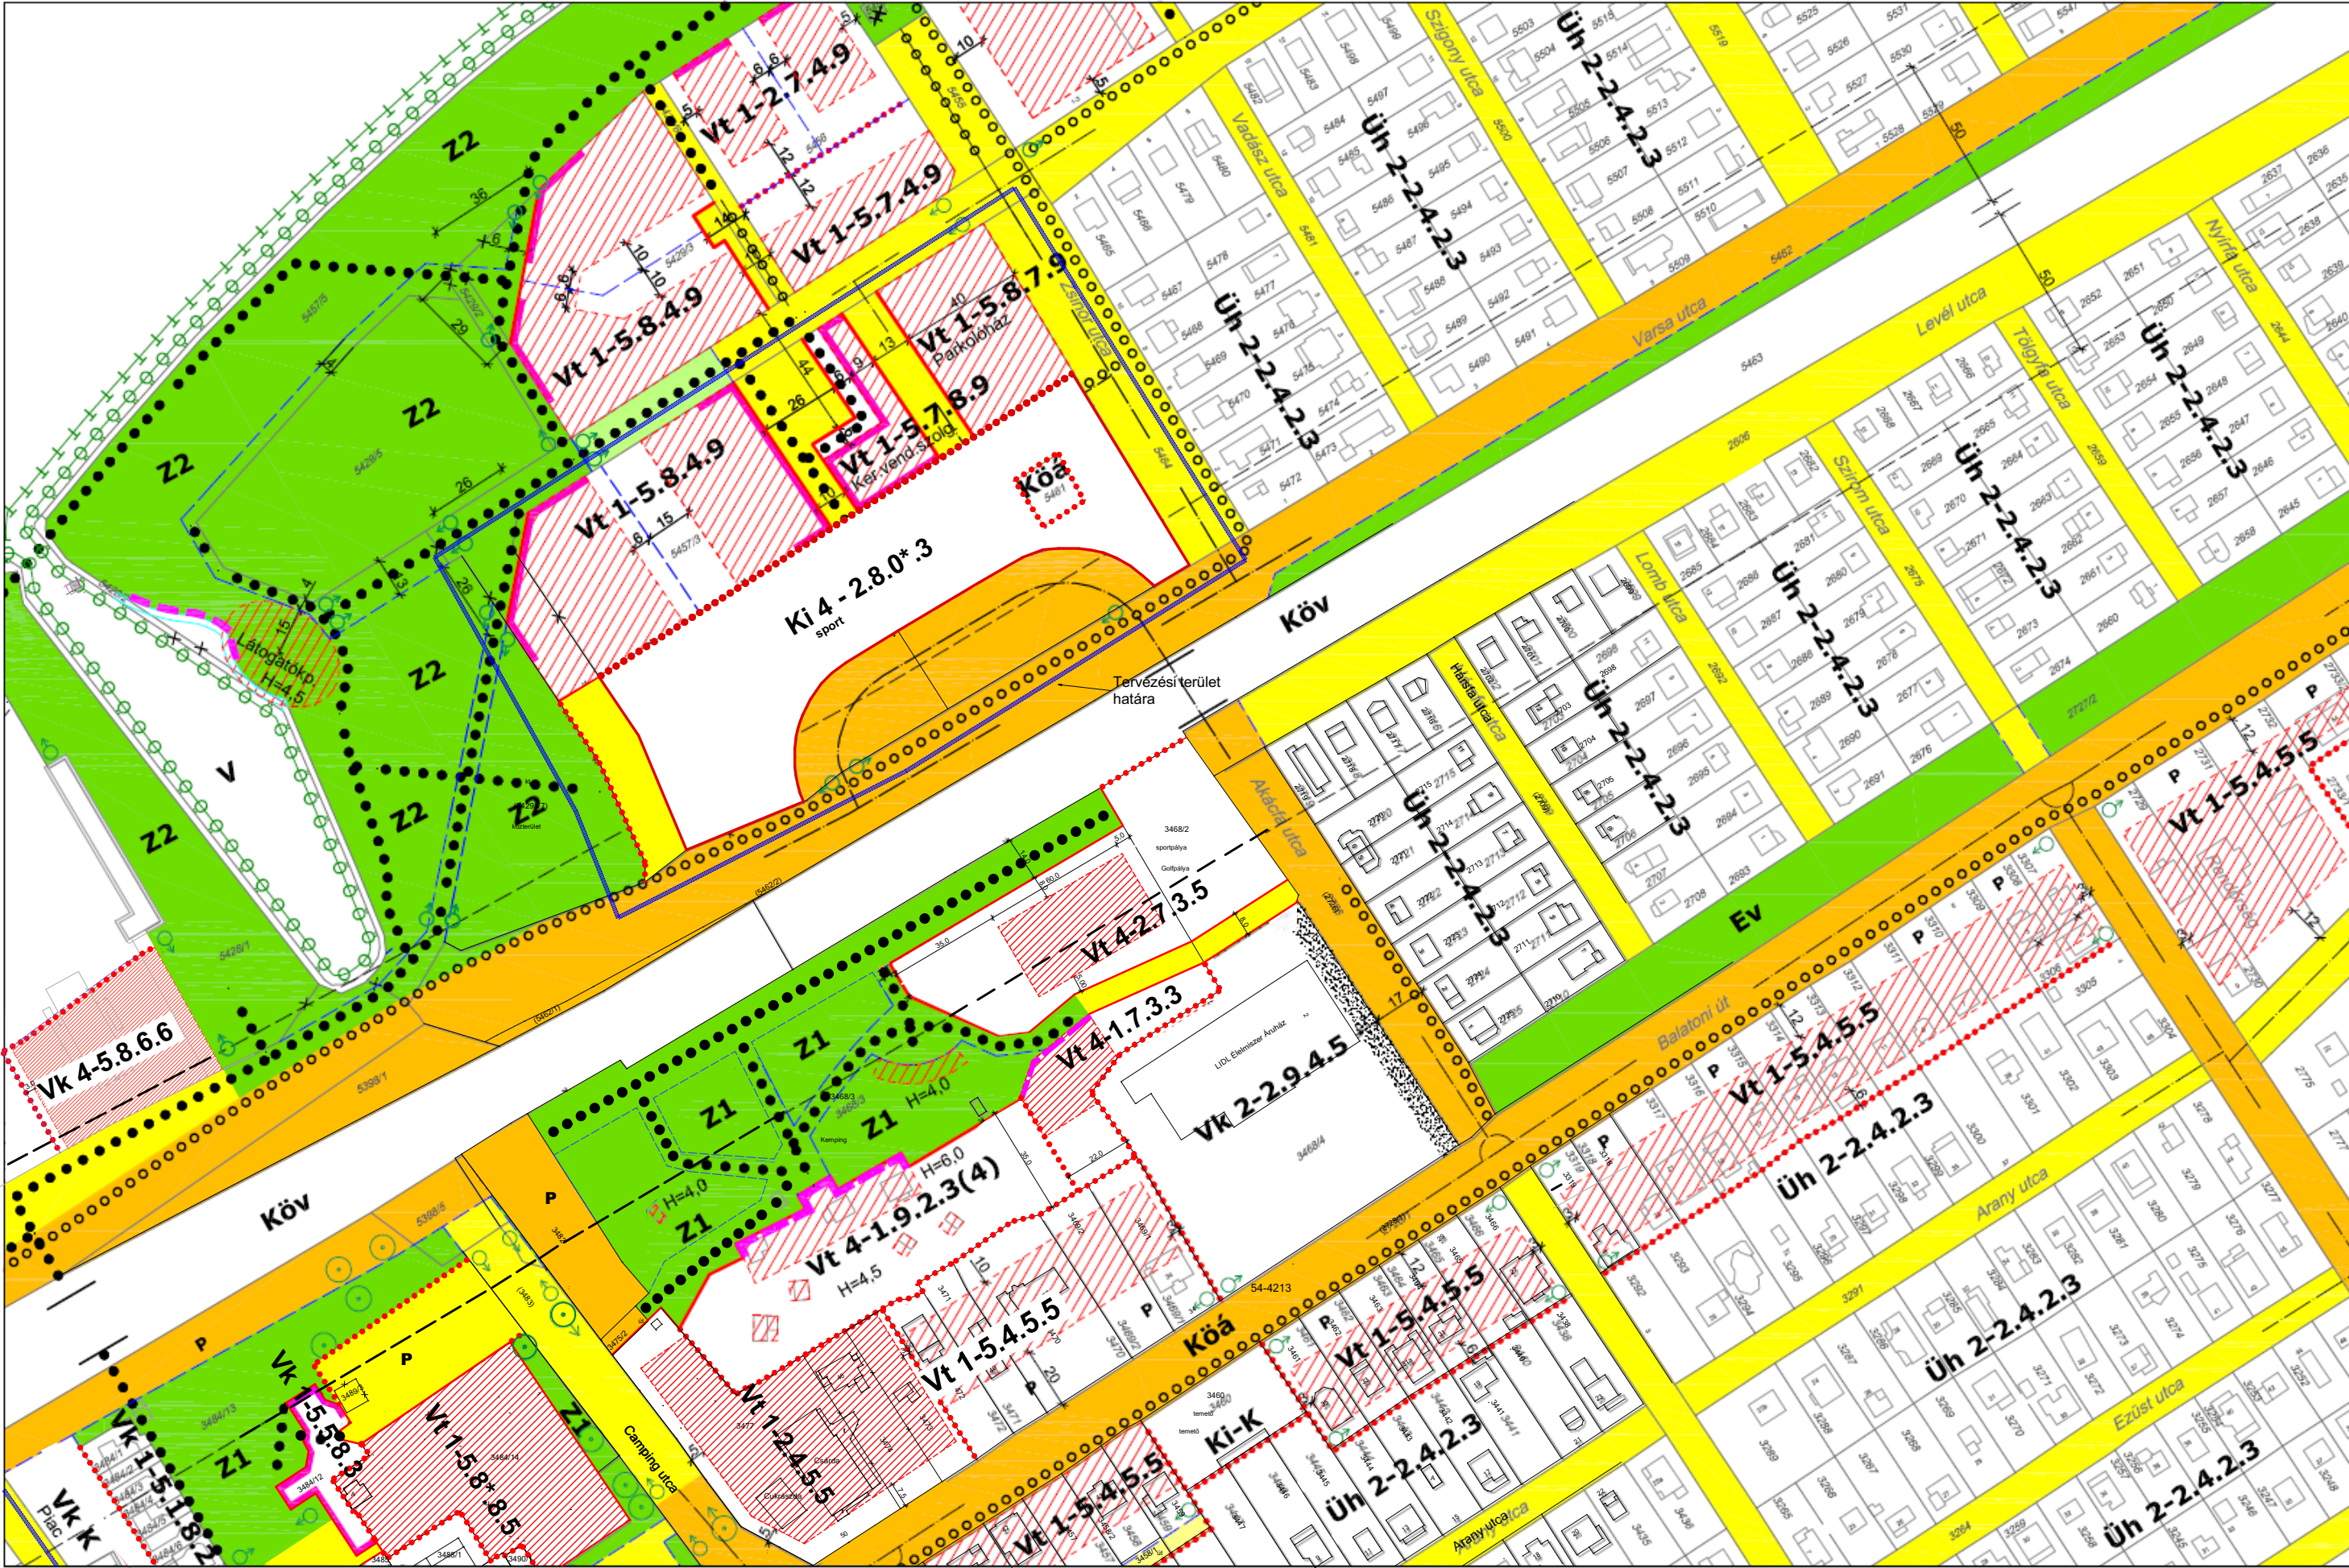

GÁRDONY TELEPÜLÉSRENDEZÉSI TERVE - SZABÁLYOZÁSI TERVLAPOK A BELTERÜLETRE M=1:2000



GÁRDONY TELEPÜLÉSRENDEZÉSI TERVE - SZABÁLYOZÁSI TERVLAPOK A BELTERÜLETRE M=1:2000

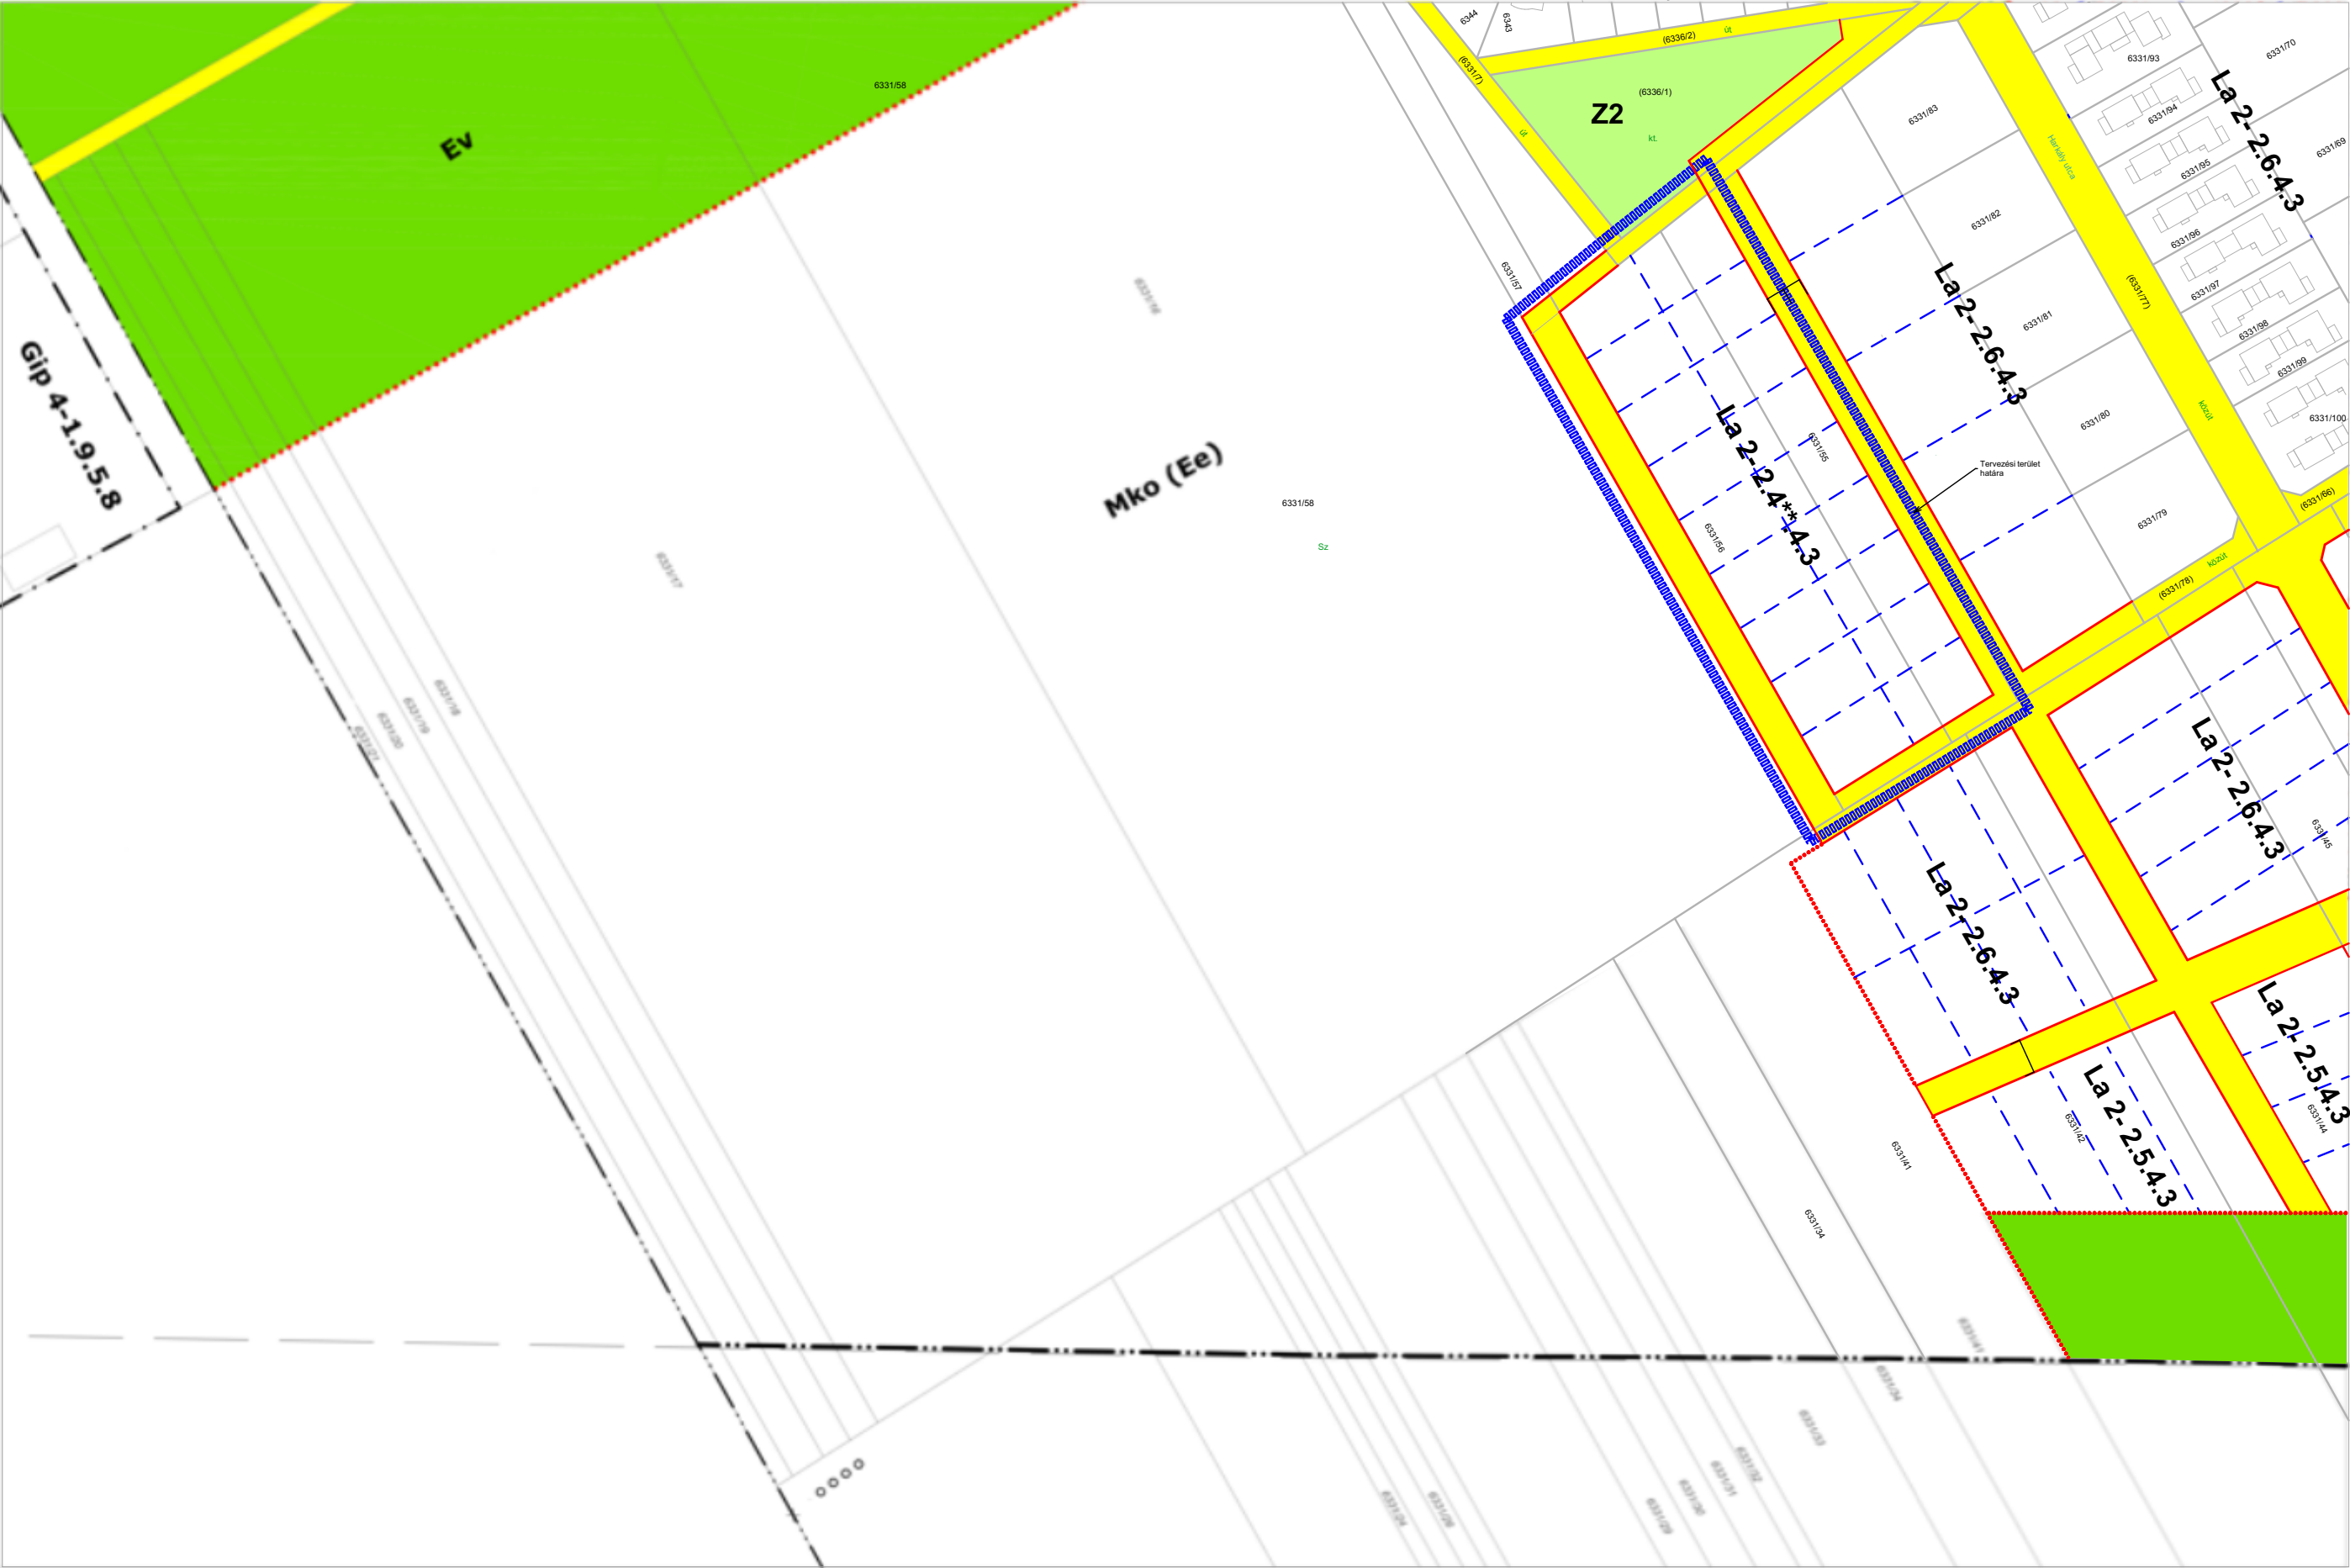

GÁRDONY TELEPÜLÉSRENDEZÉSI TERVE - SZABÁLYOZÁSI TERVLAPOK A BELTERÜLETRE M=1:2000



GÁRDONY TELEPÜLÉSRENDEZÉSI TERVE - SZABÁLYOZÁSI TERVLAPOK A KÖZIGAZGATÁSI TERÜLETRE M=1:8000



GÁRDONY TELEPÜLÉSRENDEZÉSI TERVE - SZABÁLYOZÁSI TERVLAPOK A KÖZIGAZGATÁSI TERÜLETRE M=1:8000



Kőá	általános közművezet	Má	általános mezőgazdasági övezet
Kőv	vasútövezet	Mk	kertes mezőgazdasági övezet
Z	zöldövezet	Mko	korlátozott funkciójú mezőgazdasági övezet
Laz/ÜhZ	lakó/üdülőterületi zöldövezet	Mko (Ee)	korlátozott funkciójú mezőgazdasági övezet távlatban erdőövezet
Ee	egészségügyi-, szociális turisztikai rend. erdőövezet	V	vízgazdálkodási övezet
Eg	gazdasági rendeltetésű erdőövezet	Kb	különleges bányászati övezet
Ev	véderdő övezete	Kk	különleges beépítésre nem szánt terület