

El

ELŐTERJESZTÉS

Gárdony Város Önkormányzat Képviselő-testületének
2019. január 9-én tartandó rendkívüli ülésére
a Szemere Bertalan és Mészáros Lázár utcák kialakítása (összevonása) tárgyában

Tisztelt Képviselő-testület!

Mint ismeretes a Tisztelt Képviselő-testület előtt a Szemere Bertalan és Mészáros Lázár utcák teljes egészében kialakultak. A telkekből leadott út darabok az ingatlan-nyilvántartásban az Önkormányzat tulajdonát képezik. A jelenlegi formájában kezelhetetlen a sok helyrajzi számból álló utcadarabok, ezért azok összevonásával kialakítjuk az utcák végleges formáját, melyet a mellékelt vázrajzok ábrázolnak.

A mellékelt 3551/2018 nyt. számú vázrajz tanúsága szerint a Szemere Bertalan utca 2217/1 hrsz-ú „kivett, közút” megnevezésű, 4427 m² területtel alakul ki, melyet a forgalomképtelen vagyron kategóriába tartozik.

A mellékelt 3552/2018 nyt. számú vázrajz tanúsága szerint a Mészáros Lázár utca 2216/3 hrsz-ú „kivett, közút” megnevezésű, 8299 m² területtel alakul ki, melyet a forgalomképtelen vagyron kategóriába tartozik.

Kérem a Tisztelt Képviselő-testület, hogy az utcák mellékelt vázrajzok szerinti összevonását szíveskedjen támogatni.

1., Határozati javaslat:

Gárdony Város Önkormányzat Képviselő-testülete a mellékelt 3551/2018 nyt. számú vázrajz alapján a Szemere Bertalan utcát 2217/1 hrsz-on „kivett, közút” megnevezéssel és 4427 m² területtel alakítja ki, melyet forgalomképtelen vagyronná nyilvánít.

Határidő: 2019. január 15.

Feleős: Kovácsné dr. Bozsoki Kornélia jegyző

2., Határozati javaslat:

Gárdony Város Önkormányzat Képviselő-testülete a mellékelt 3552/2018 nyt. számú vázrajz alapján a Mészáros Lázár utcát 2216/3 hrsz-on „kivett, közút” megnevezéssel és 8299 m² területtel alakítja ki, melyet forgalomképtelen vagyronná nyilvánít.


Határidő: 2019. január 15.

Felelős: Kovácsné dr. Bozsoki Kornélia jegyző

Gárdony, 2019. január 9.


Tóth István
Polgármester

Készítette: Fekete György vagyronkezelő



Mérőlánc Bt.

9900 Kőrmend
Szabadság tér 5.

készítő

Munkaszám: 5/2018

3551/2018

Gárdony

belterület

Község,
város

Adatszolgáltatás iktatószáma: 2-2362/2018

VÁLTOZÁSI VÁZRAJZ

a

2217/1, 2224/1, 2227/6, 2230/8, 2231/1, 2232/10, 2234/9, 2237/10,
2239/7, 2241/2, 2247/11, 2250/16, 2255/5, 2256/5, 2254/4

helyrajzi számú földrészletek összevonásáról


Méretarány: 1:2000

Megelőzi a 4755/2017 sz. változási vázrajz átvezetése.

A vázrajz méretek levételére nem alkalmas

Változás előtti állapot						Változás utáni állapot						Szolgalmi és egyéb jogok	Megjegyzés
Helyrajzi szám	Alrészlet		Terület ha. m ²	AK	Helyrajzi szám	Alrészlet		Terület ha. m ²	AK				
	jel	műv. ág				Min.o.	jel			műv. ág	Min.o.		
1	2	3	4	5	6	7	8	9	10	11	12	13	14
2217/1		kivett, út		0.0917		2217/1		kivett, közút		0.4427		37550/2/2012. Vezetékjog T= 77 m ²	
2224/1		kivett, út		0.0171								37552/2/2012. Vezetékjog T= 12 m ²	
2227/6		kivett, út		0.0159								37553/2/2012. Vezetékjog T= 9 m ²	
2230/8		kivett, út		0.0107								37555/2/2012. Vezetékjog T= 19 m ²	
2231/1		kivett, út		0.0078								37556/2/2012. Vezetékjog T= 18 m ²	
2232/10		kivett, út		0.0209								37557/2/2012. Vezetékjog T= 15 m ²	
2234/9		kivett, út		0.0177								37558/2/2012. Vezetékjog T= 31 m ²	
2237/10		kivett, út		0.0373								37559/2/2012. Vezetékjog T= 17 m ²	
2239/7		kivett, út		0.0198								37560/2/2012. Vezetékjog T= 1 m ²	
2241/2		kivett, út		0.0185								39497/2/2015. Vezetékjog T= 18 m ²	
2247/11		kivett, út		0.0654								39502/2015. Vezetékjog T= 17 m ²	
2250/16		kivett, út		0.0523								39504/2015. Vezetékjog T= 20 m ²	
2255/5		kivett, út		0.0217									
2256/5		kivett, út		0.0219									
2257/4		kivett, út		0.0240									
Összesen:				0.4427						0.4427			

FEJÉR MEGYEI KORMÁNYHIVATAL
Székesfehérvári Járási Hivatala
Agrárügyi Főosztály
Földhivatali Osztály
2018. Szept. 27.
Erközlési azonosító: 800299

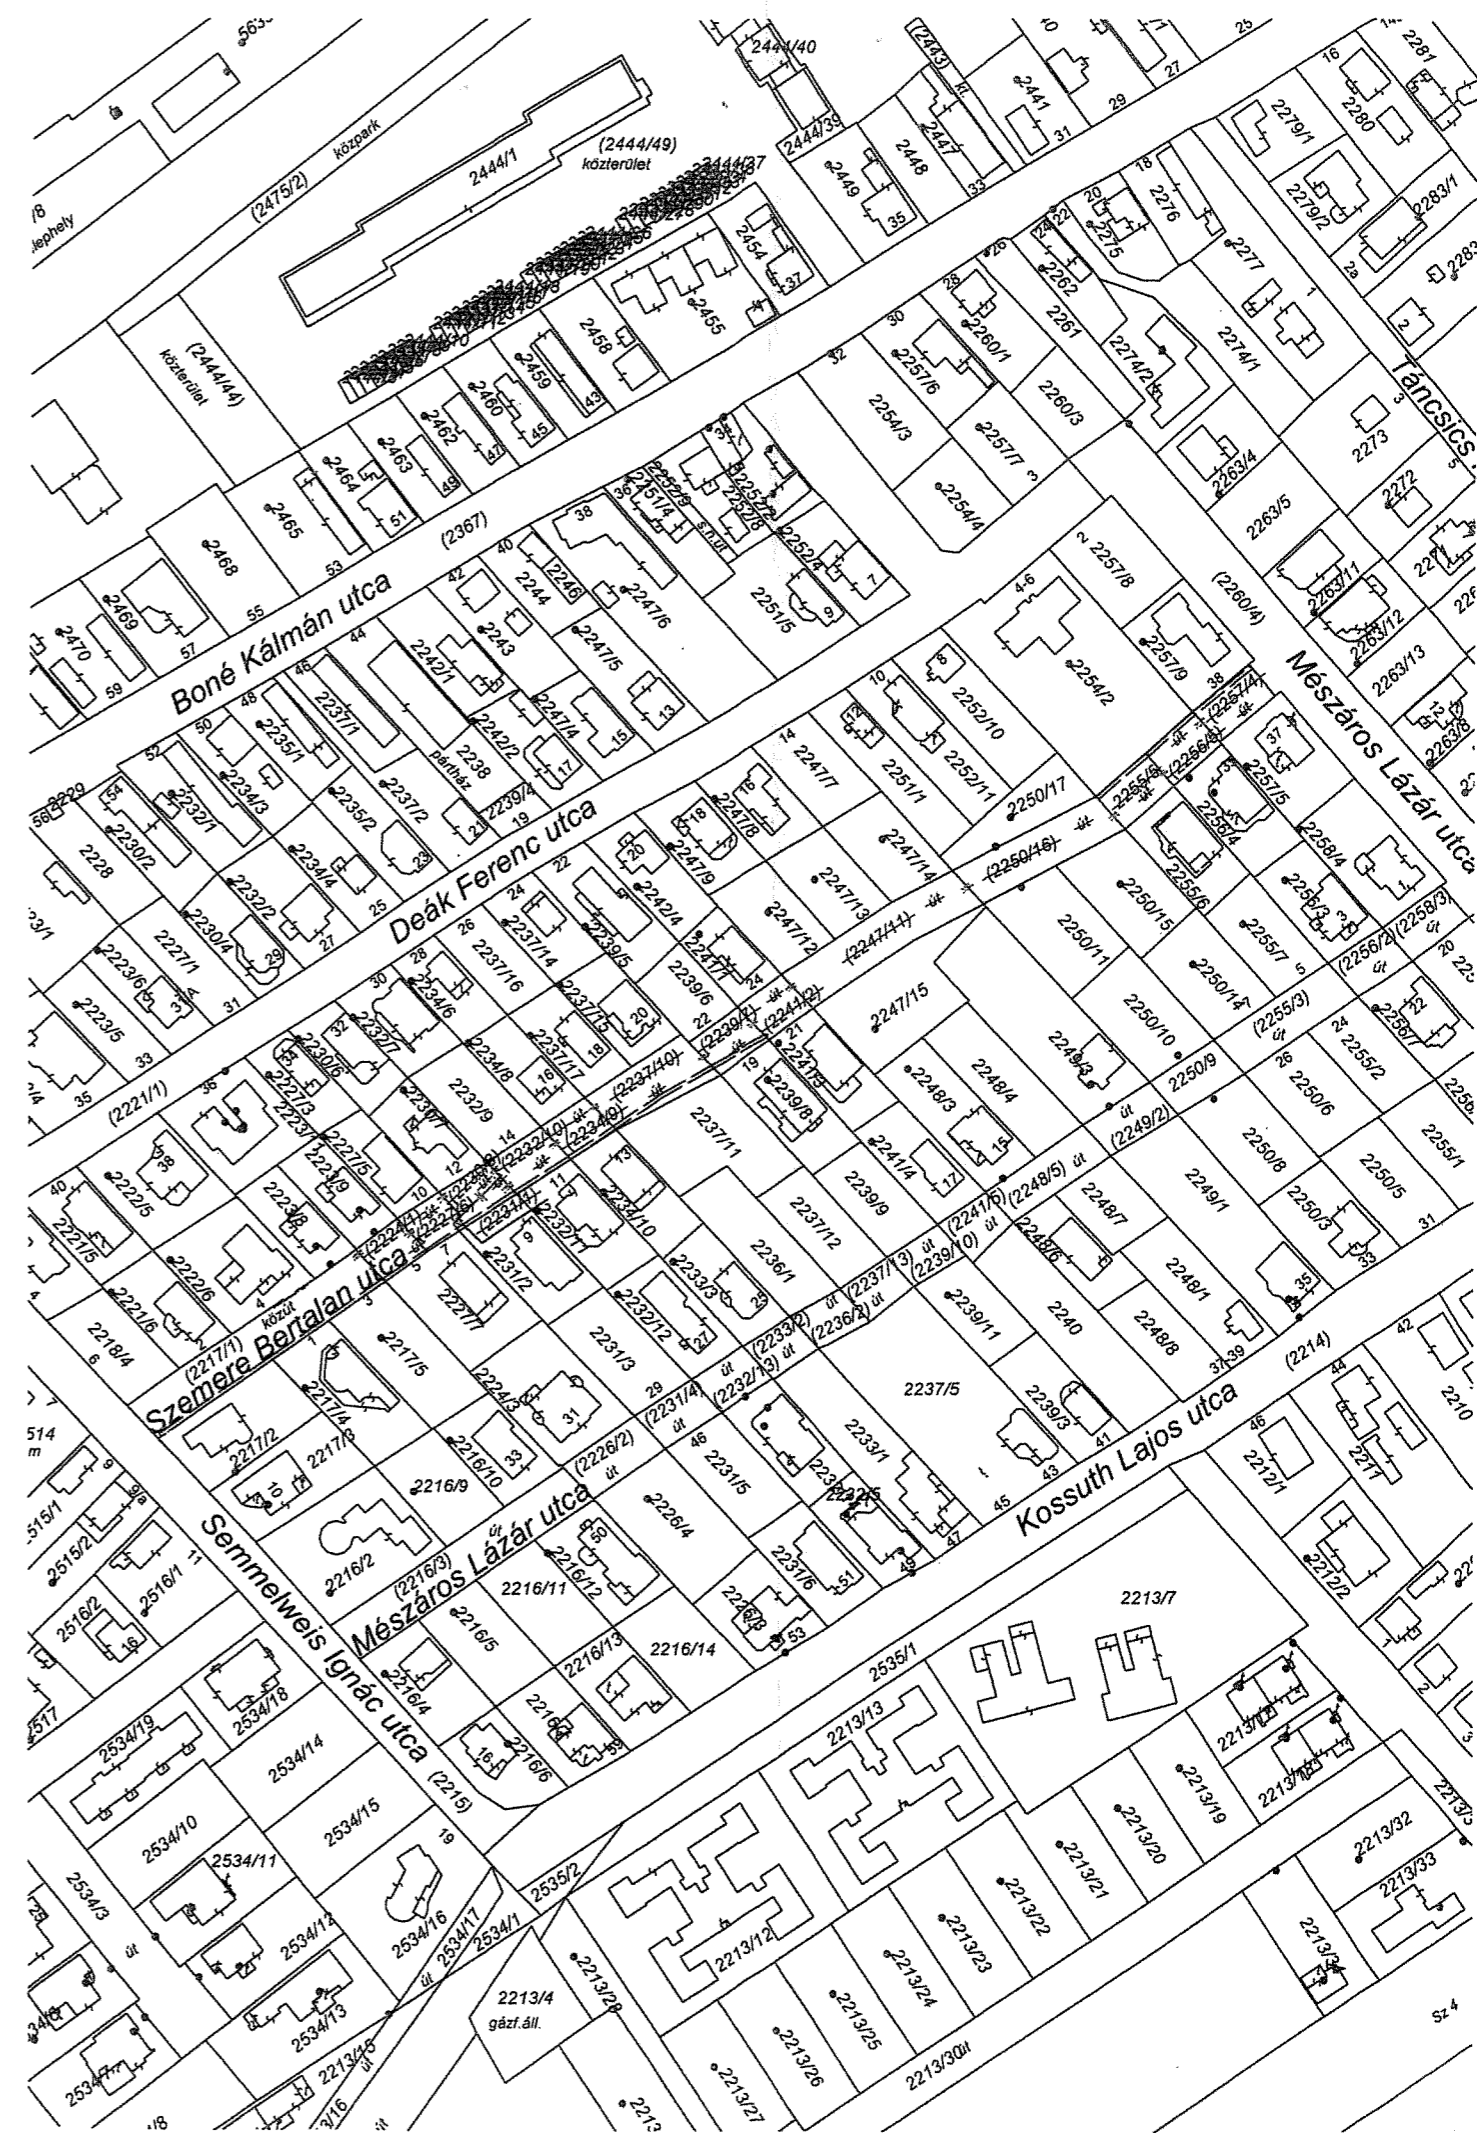

Készítette: Kőrmend, 2018. július 25.

Készítő és minősítő
földmérő ig. száma: 3722/2009.
Ing.rend.min.sz: 309/1990

Varga Lajos
Kőrmend mátyás
ing. szám: 3722/2009
1977. Rábatölgyes, Földm. Sz. 4.

A helyrajzi számozás és a területszámítás helyes. Ez a záradék a kelteztől számított egy évig hatályos.

Székesfehérvár, 2018. hó. nap.

Ing.rend.min.száma:

Vizsgáló

Matuszka Boglárka
földmérő és mérnök
1977. Rábatölgyes, Földm. Sz. 4.

A változás akaratunknak megfelelően történt:



[Handwritten signature]

Mérőlánc Bt.
9900 Körmen
Szabadság tér 5.
készítő
Munkaszám: 4/2018

3552/2018

Gárdony Község,
belterület város
Adatszolgáltatás iktatószáma: 2-2365/2018

VÁLTOZÁSI VÁZRAJZ

a

2216/3, 2226/2, 2231/4, 2232/13, 2233/2, 2236/2, 2237/13, 2239/10, 2240, 2241/5,
2248/5, 2249/2, 2250/9, 2255/3, 2256/2, 2258/3, 2260/4

helyrajzi számú földrészletek összevonásáról

Méretarány: 1:2000

Változás előtti állapot						Változás utáni állapot						Mégjegyzés					
Helyrajzi szám	Alrészlet		Terület ha. m ²	AK	Helyrajzi szám	Alrészlet		Terület ha. m ²	AK	Szolgalmi és egyéb jogok							
	jel	műv. ág				Min.o.	Min.o.										
1	2	3	4	5	6	7	8	9	10	11	12	13	14				
2216/3		kivett, út	0.0936		2216/3		kivett, közút	0.8299				4775/5/2009. Vezetékhog T=39 m ² 3811/2/2012. Vezetékhog T=40 m ² 4775/5/2009. Vezetékhog T=24 m ² 3811/4/2012. Vezetékhog T=24 m ² 4775/5/2009. Vezetékhog T=18 m ² 3811/5/2012. Vezetékhog T=17 m ² 4775/5/2009. Vezetékhog T=17 m ² 3813/2/2012. Vezetékhog T=15 m ² 3811/6/2012. Vezetékhog T=16 m ² 4775/5/2009. Vezetékhog T=16 m ² 3813/9/2012. Vezetékhog T=16 m ² 4775/5/2009. Vezetékhog T=17 m ² 3811/8/2012. Vezetékhog T=17 m ² 4775/5/2009. Vezetékhog T=16 m ² 3811/9/2012. Vezetékhog T=16 m ² 4775/5/2009. Vezetékhog T=66 m ² 3810/3/2012. Vezetékhog T=66 m ² 5498/4/2017. Vezetékhog T=130 m ² 4775/5/2009. Vezetékhog T=32 m ² 38120/2012. Vezetékhog T=32 m ² 3668/2018. Vezetékhog T=22 m ² 35806/2011. Vezetékhog T=1 m ² 37562/2012. Vezetékhog T=185 m ² 39507/2015. Vezetékhog T=18 m ²					
2226/2		kivett, út	0.0282														
2231/4		kivett, út	0.0224														
2232/13		kivett, út	0.0201														
2233/2		kivett, út	0.0185														
2236/2		kivett, út	0.0188														
2237/13		kivett, út	0.0200														
2239/10		kivett, út	0.0200														
2240		kivett, beépítetlen terület	0.1066														
2241/5		kivett, út	0.0201														
2248/5		kivett, út	0.0388														
2249/2		kivett, út	0.0257														
2250/9		kivett, út	0.0262														
2255/3		kivett, út	0.0460														
2256/2		kivett, út	0.0214														
2258/3		kivett, út	0.0240														
2260/4		kivett, út	0.2795														
Összesen:			0.8299					0.8299									

FEJÉR MEGYEI KORMÁNYHIVATAL
Gárdonyi József Hivatala
Agrárügyi Főosztály
Földhivatali Osztály
2018. SZEPTEMBER 26.
Erdészeti
Tervező



A vázrajz méretek levételére nem alkalmas

Készítette: Körmen, 2018. július 25.

A változás akarataknak megfelelően történt:

Készítő és minőségellenőrző
földmérő ig. száma: 3722/2009
Ing.rend.min.sz: 309/1990
Varga Lajos
földmérő m. szám: 3722/2009
19777 Rábatótvág, Petőfi S.u. 4.

A helyrajzi számozás és a területszámítás helyes. Ez a záradék a keltezésétől számított egy évig hatályos.

Székesfehérvár, 2018. JÚN. 31. nap
Vizsgáló
Ing.rend.min.sz: 309/1990



[Handwritten signature]
Vizsgáló