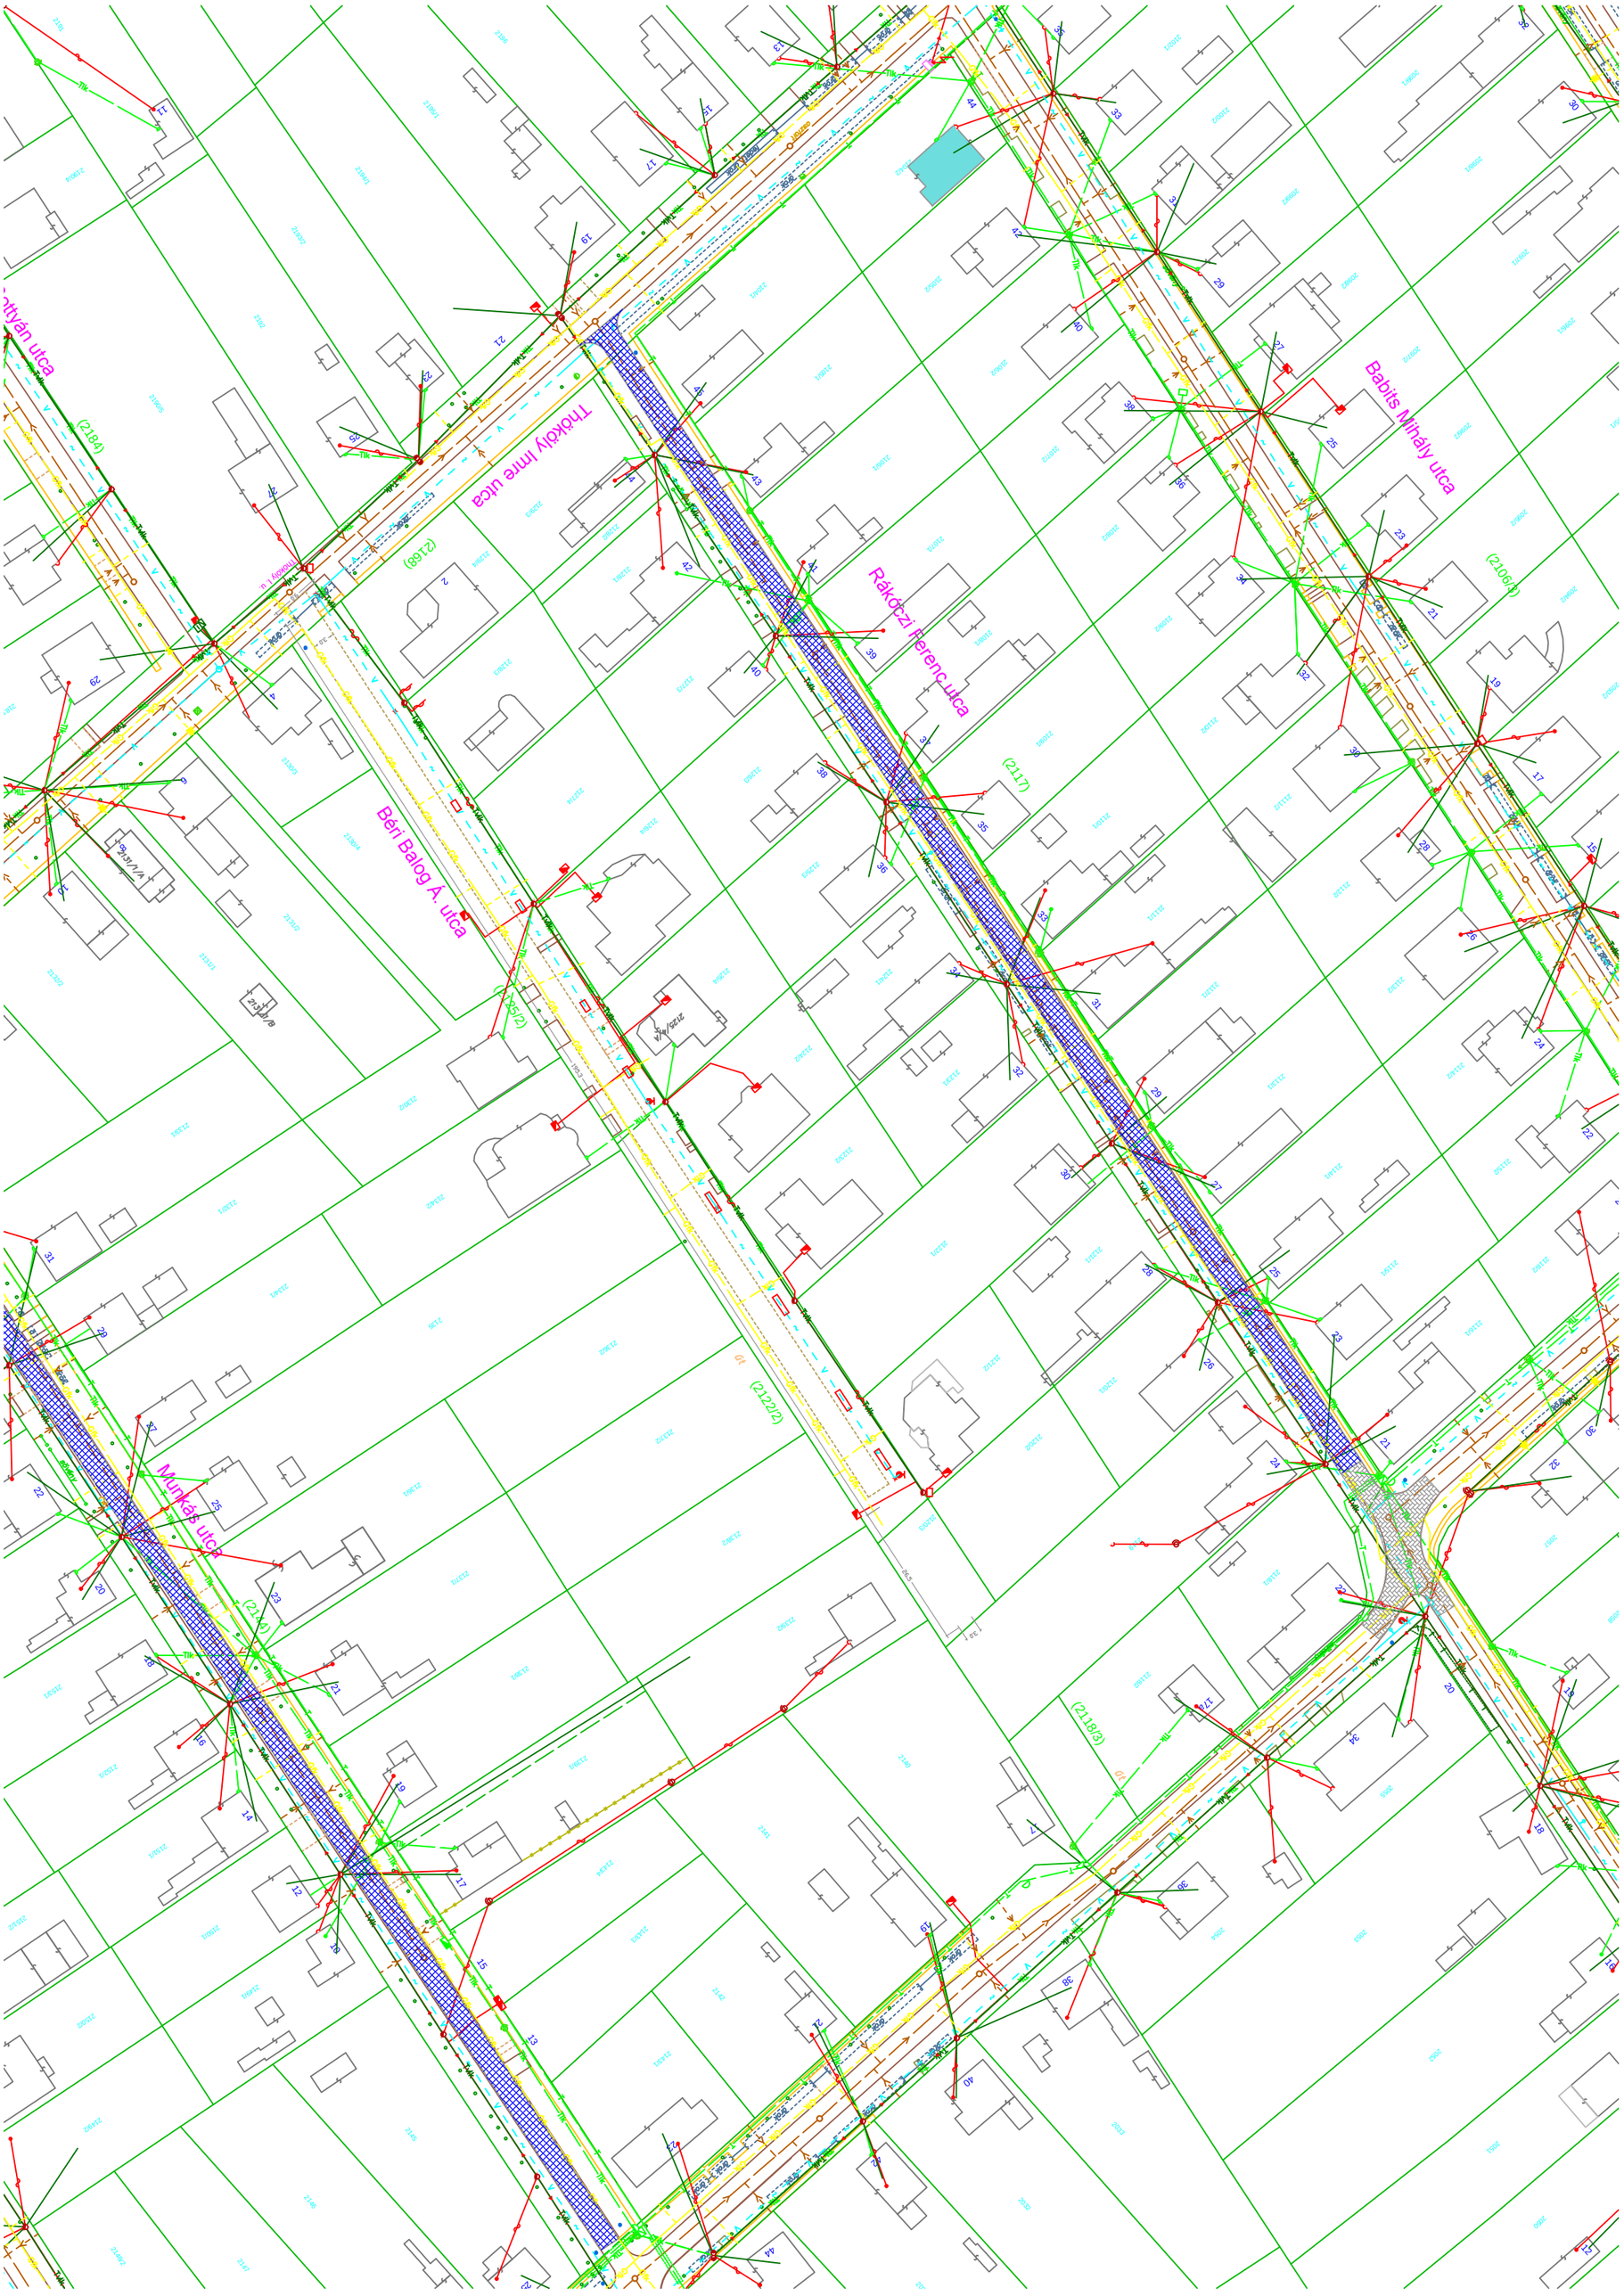
Thökölyi Imre utca
Rákóczi Ferenc utca
Babits Mihály utca
Béri Balog Á. utca
Munkás utca
(2188)
(2168)
(2117)
(2106/1)
(2122/2)
(2114)
(2119/2)