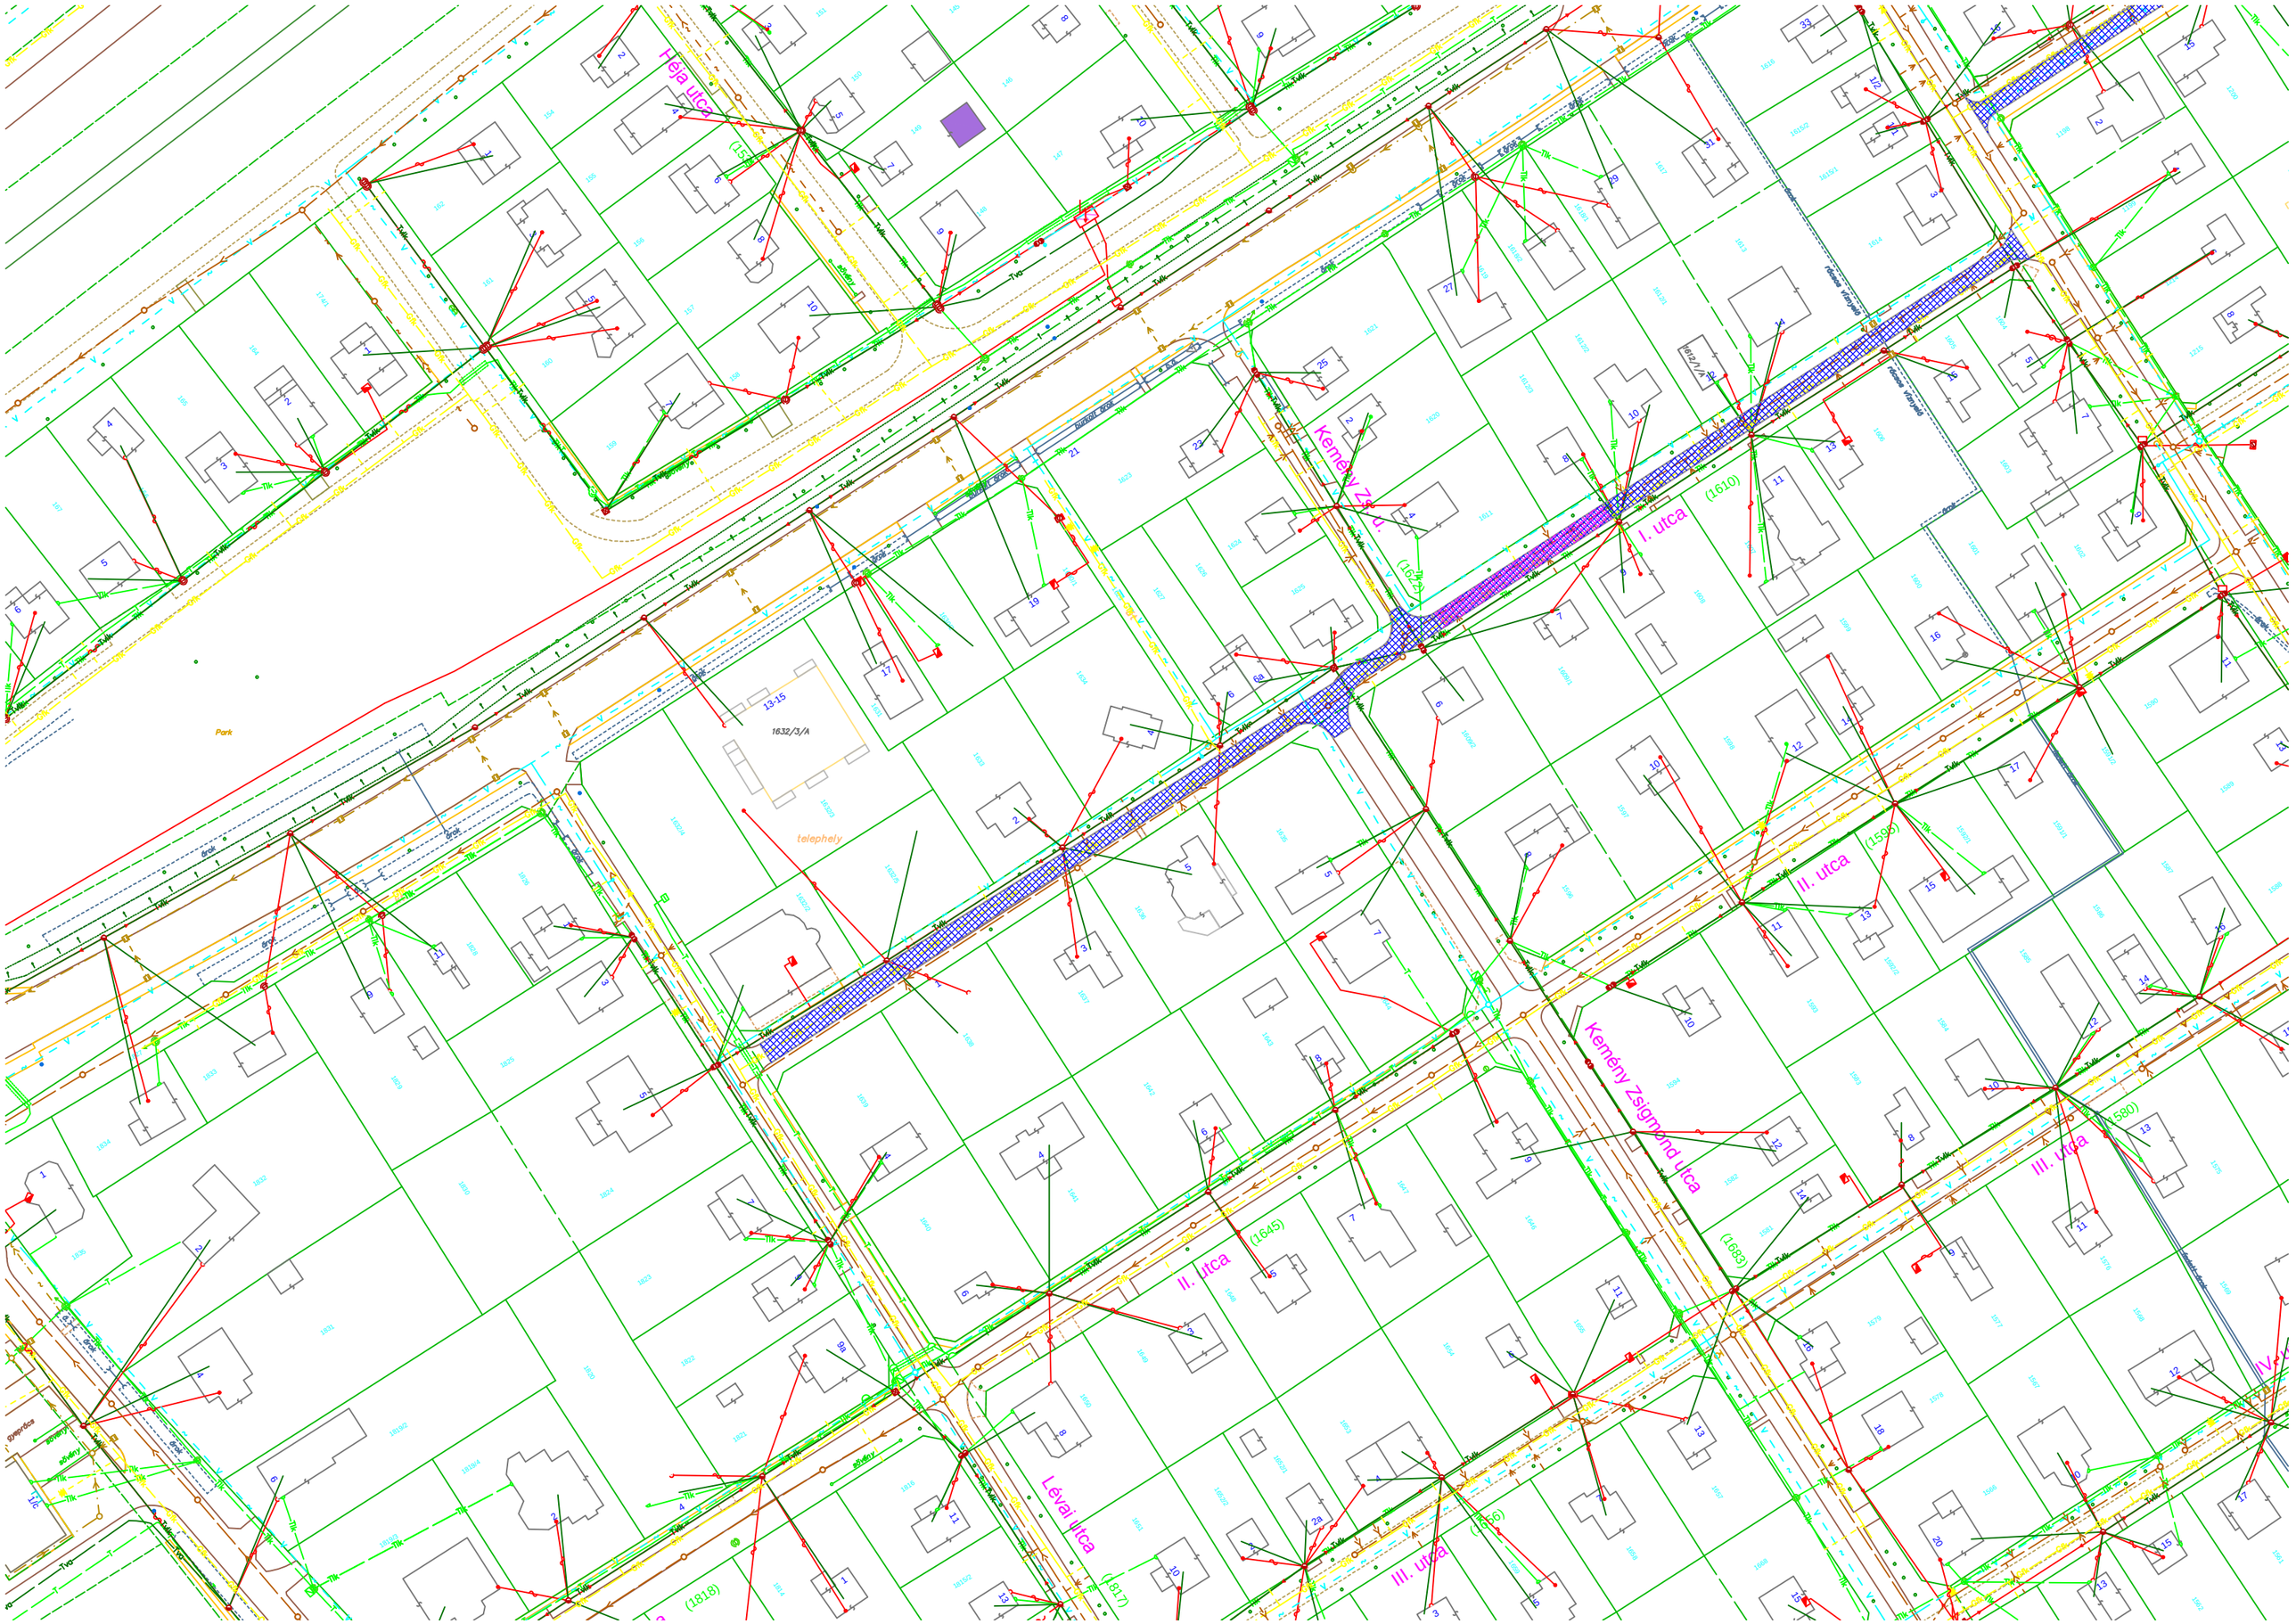

Héja utca
Kemény Zs. u.
I. utca
(1610)
II. utca
(1595)
Kemény Zsigmond utca
(1683)
III. utca
(1580)
II. utca
(1645)
Lévai utca
(1817)
III. utca
(1656)
Park
telephely
1632/3/A
13-15