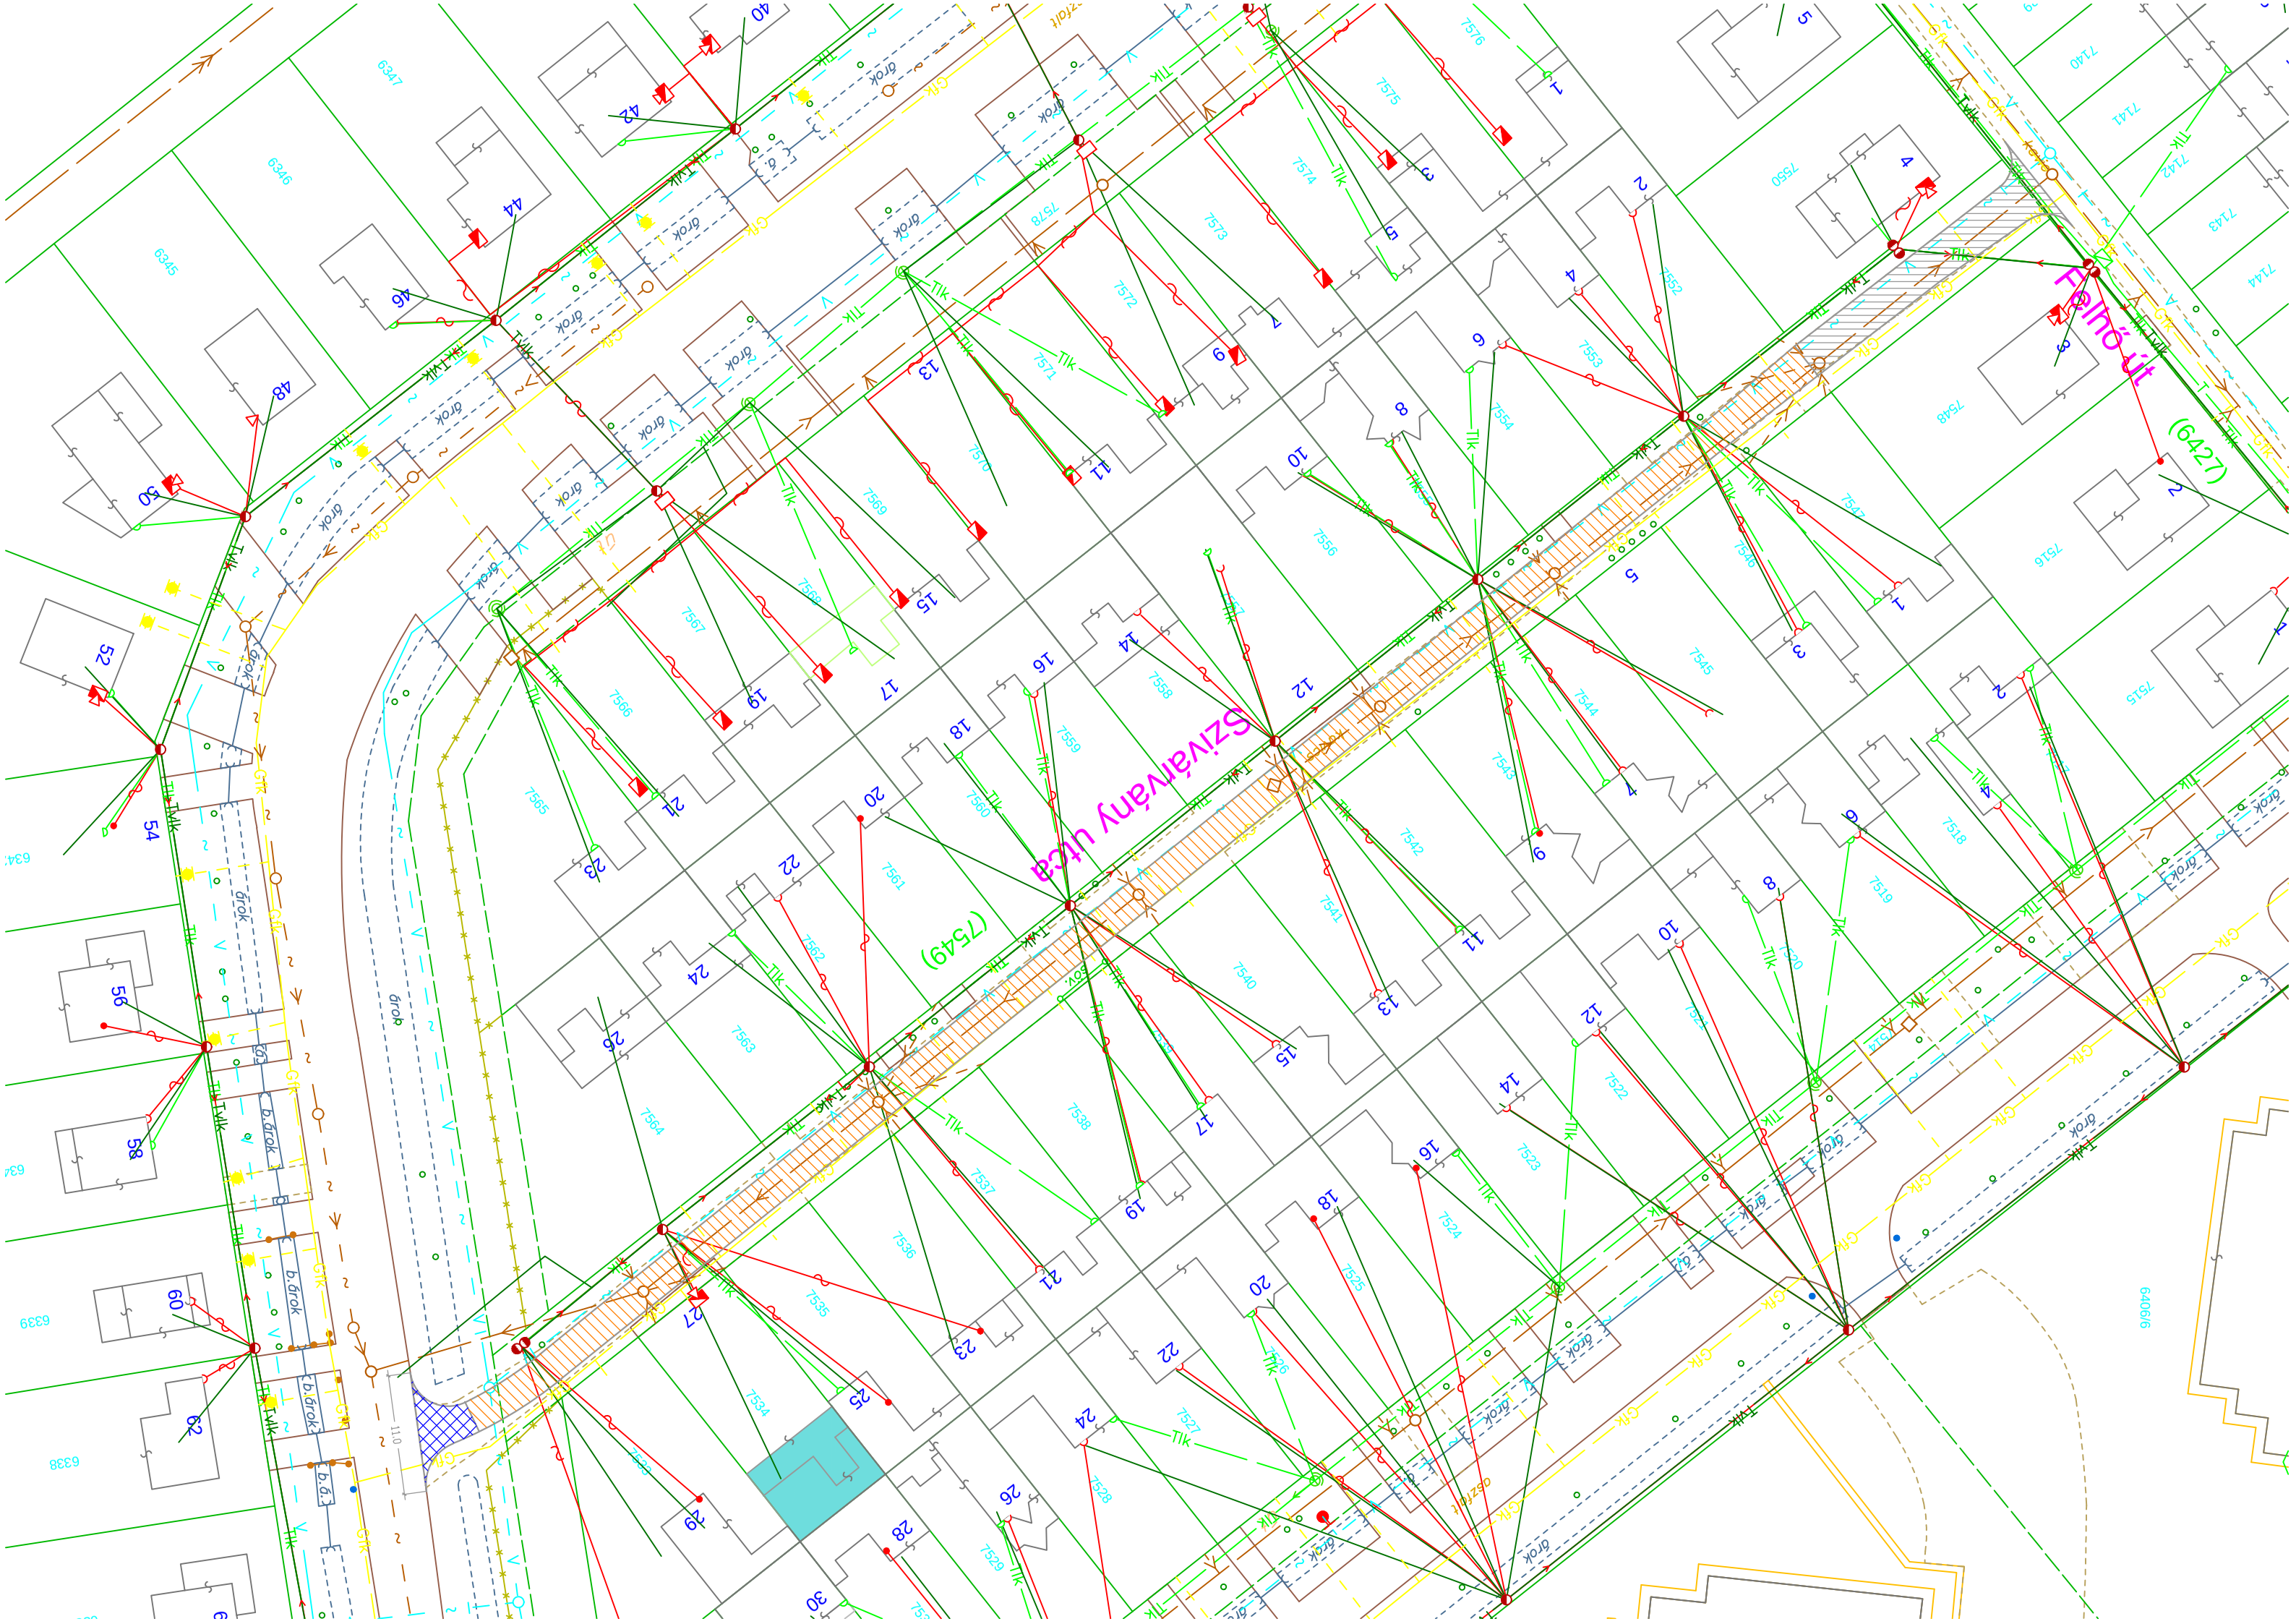
Szivárvány utca
(7549)
Fellmő út
(6427)
árok
b.árok
b.á.
árok
árok
árok