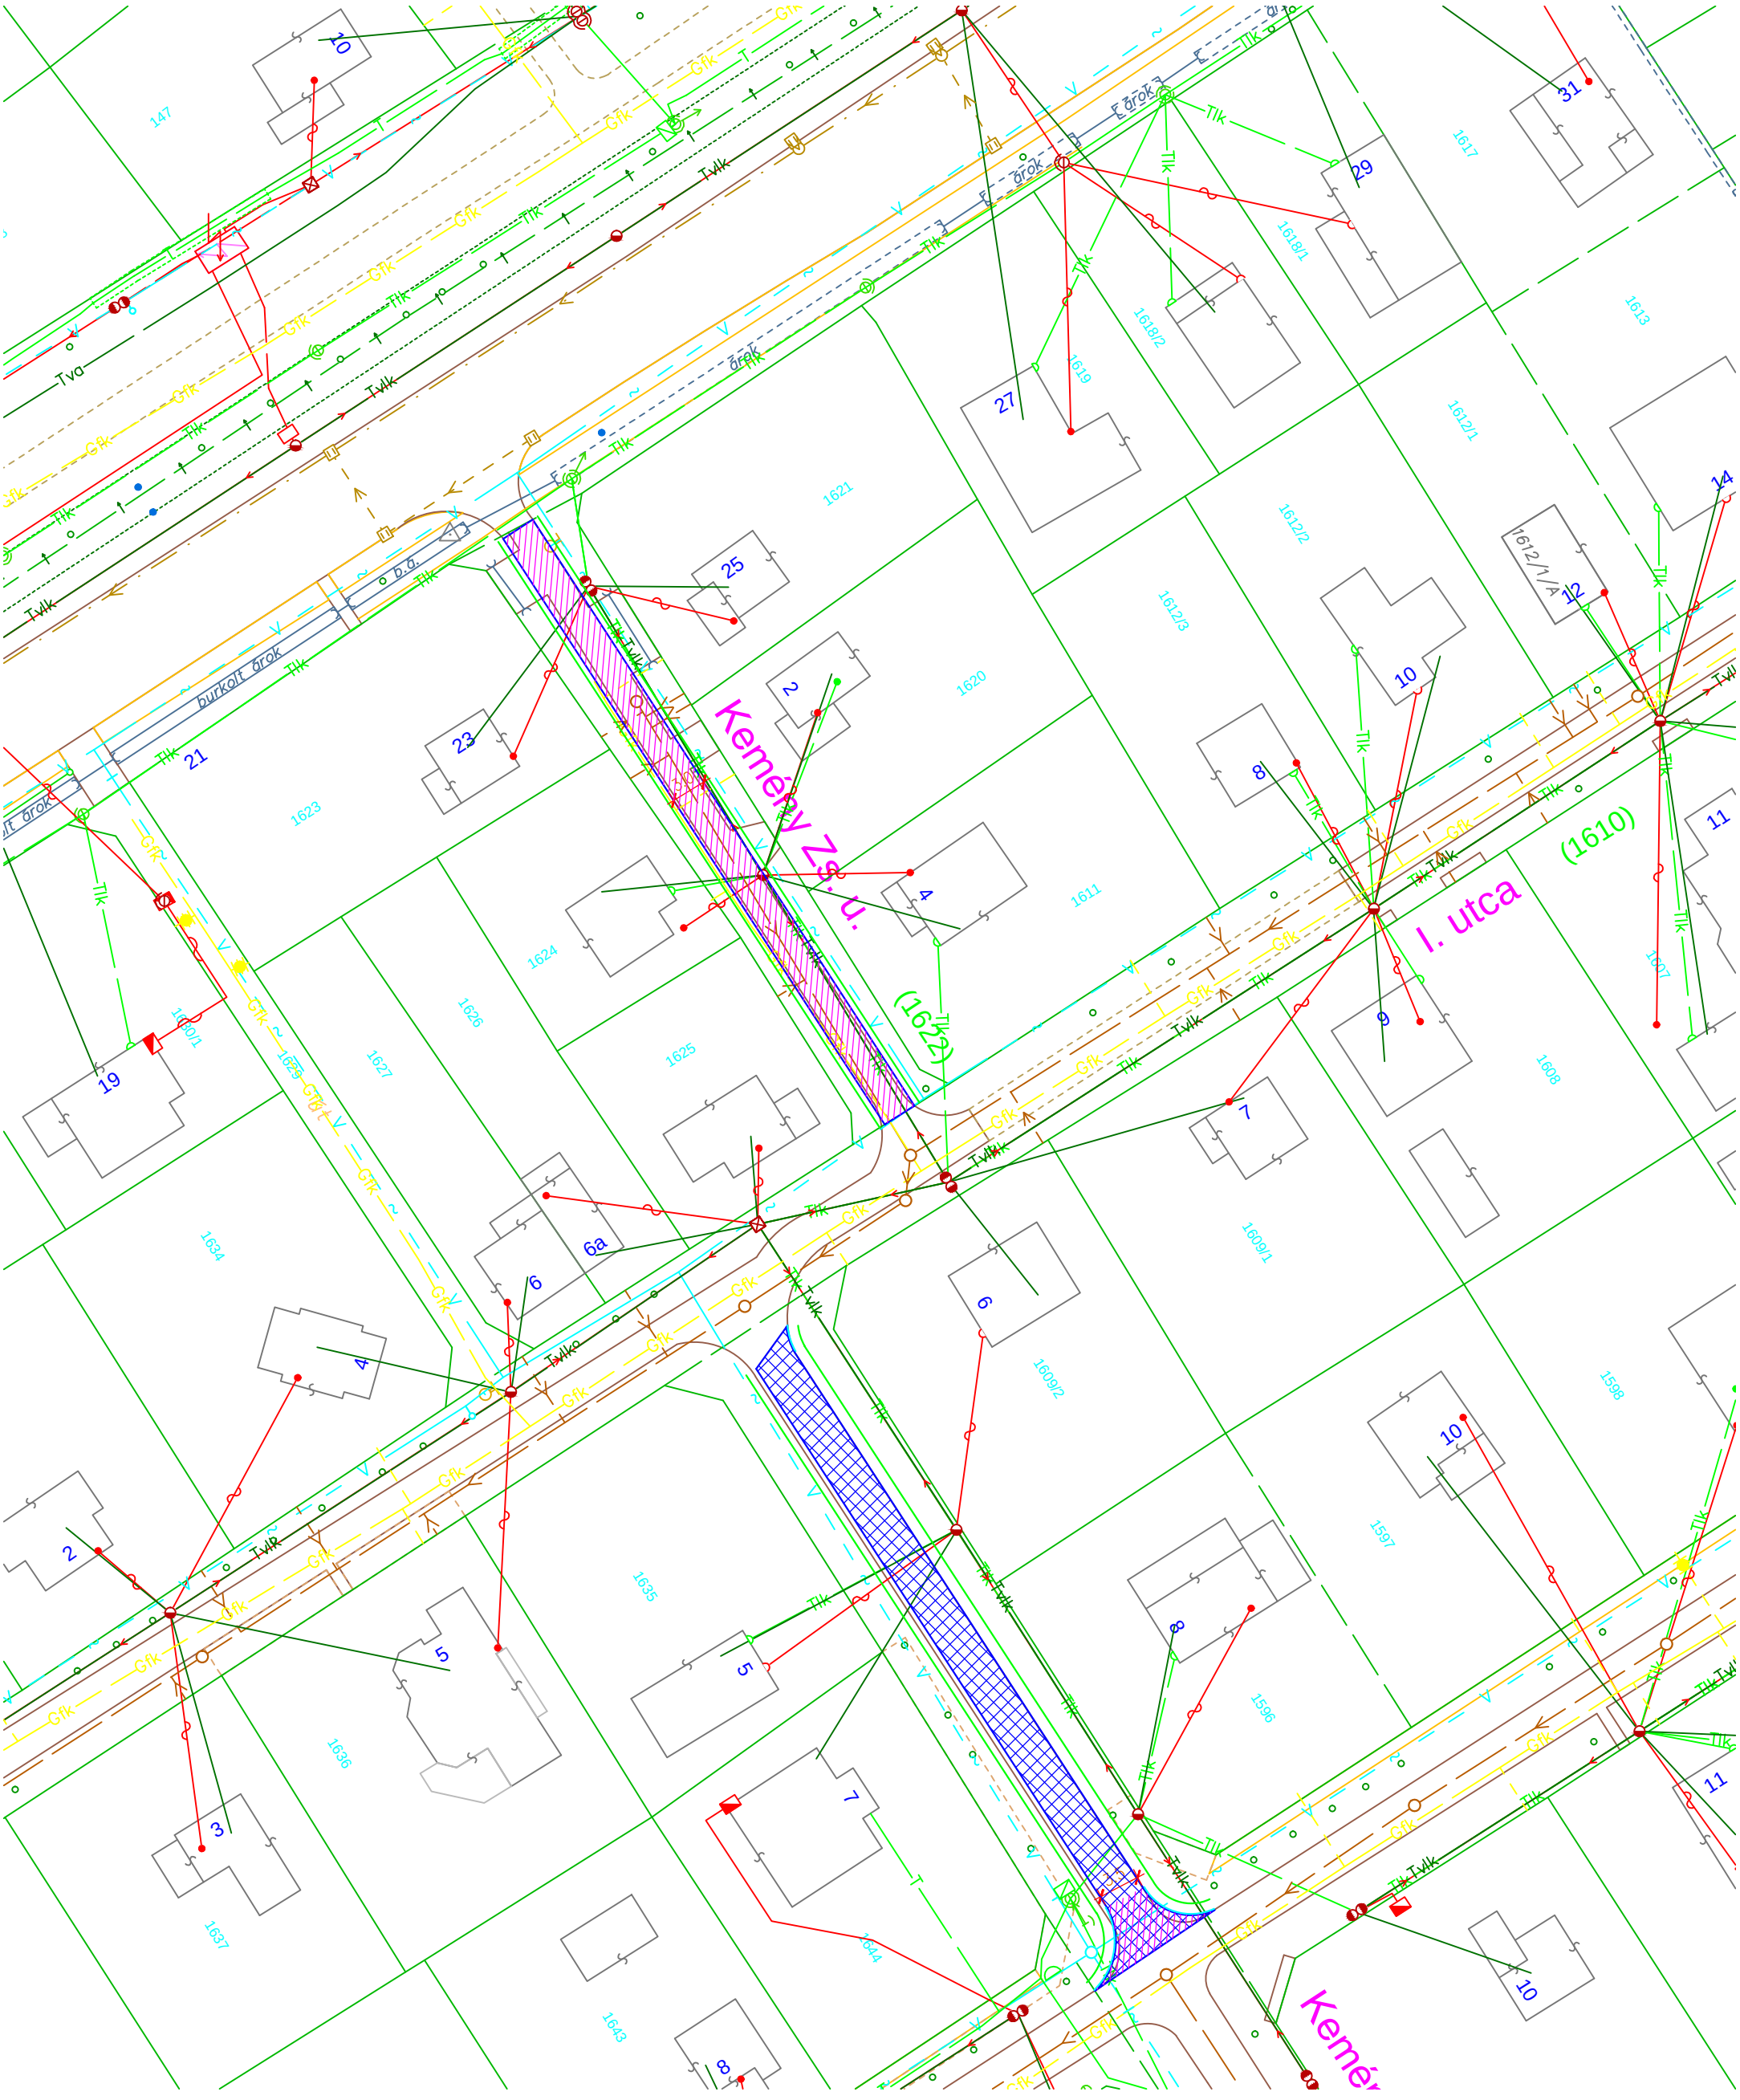

Kemény Zs. u.
(1622)
I. utca
(1610)
Tva
Tvlk
Tlk
Gfk
árok
burkolt árok
b.á.
1621
1620
1611
1623
1624
1625
1626
1627
1634
1635
1636
1637
1644
1643
1617
1618/1
1618/2
1619
1612/1
1612/2
1612/3
1612/1/A
1607
1608
1609/1
1609/2
1598
1597
1596