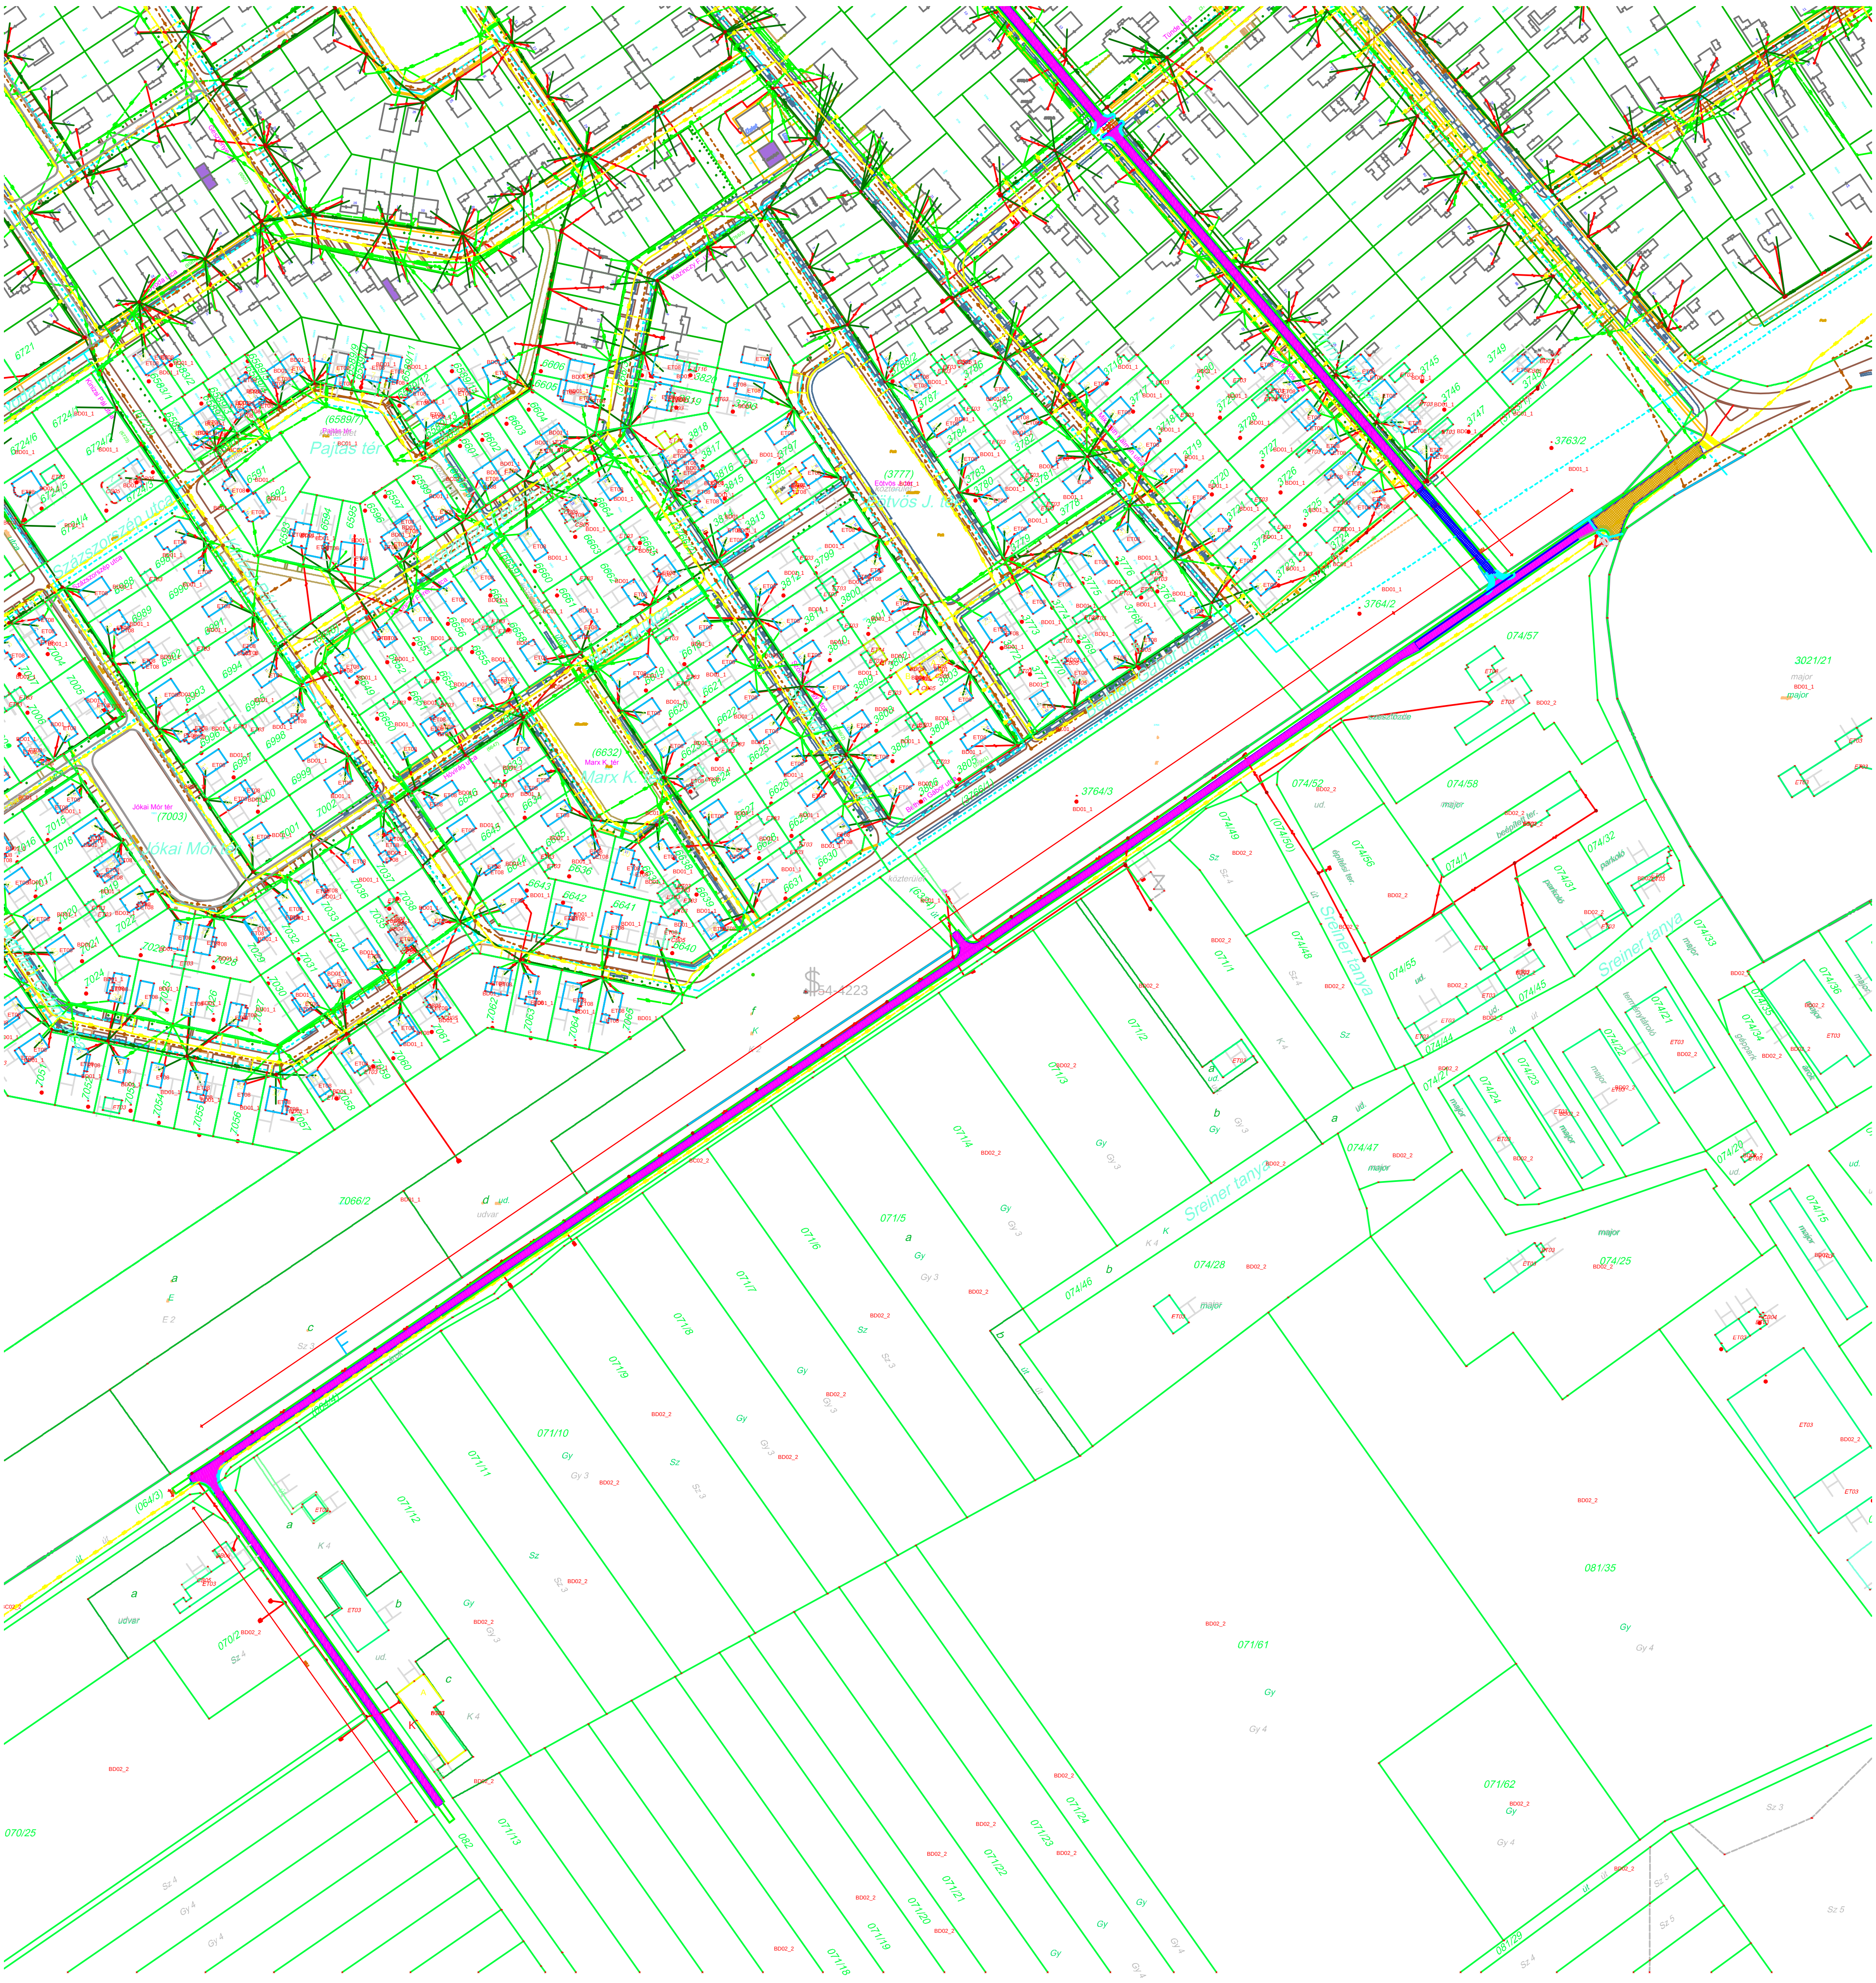
Pajtás tér
(6589/7)
Jókai Mór tér
(7003)
Jókai Mór tér
Marx K. tér
(6632)
Marx K.
(3777)
Eötvös J.
3763/2
3764/2
3764/3
074/57
3021/21
major
074/52
074/58
074/56
074/49
074/48
074/55
074/54
074/32
074/33
074/45
074/44
074/47
074/28
074/46
074/25
074/15
074/1
071/1
071/2
071/3
071/4
071/5
071/6
071/7
071/8
071/9
071/10
071/11
071/12
071/13
071/18
071/19
071/20
071/21
071/22
071/23
071/24
071/61
071/62
081/35
081/28
070/25
(064/3)
7066/2
54-4223
Streiner tanya
Streiner tanya
Streiner tanya
udvar
Gy
Gy 3
Gy 4
Sz
Sz 3
Sz 4
Sz 5
K 4
E 2
a
b
c
d