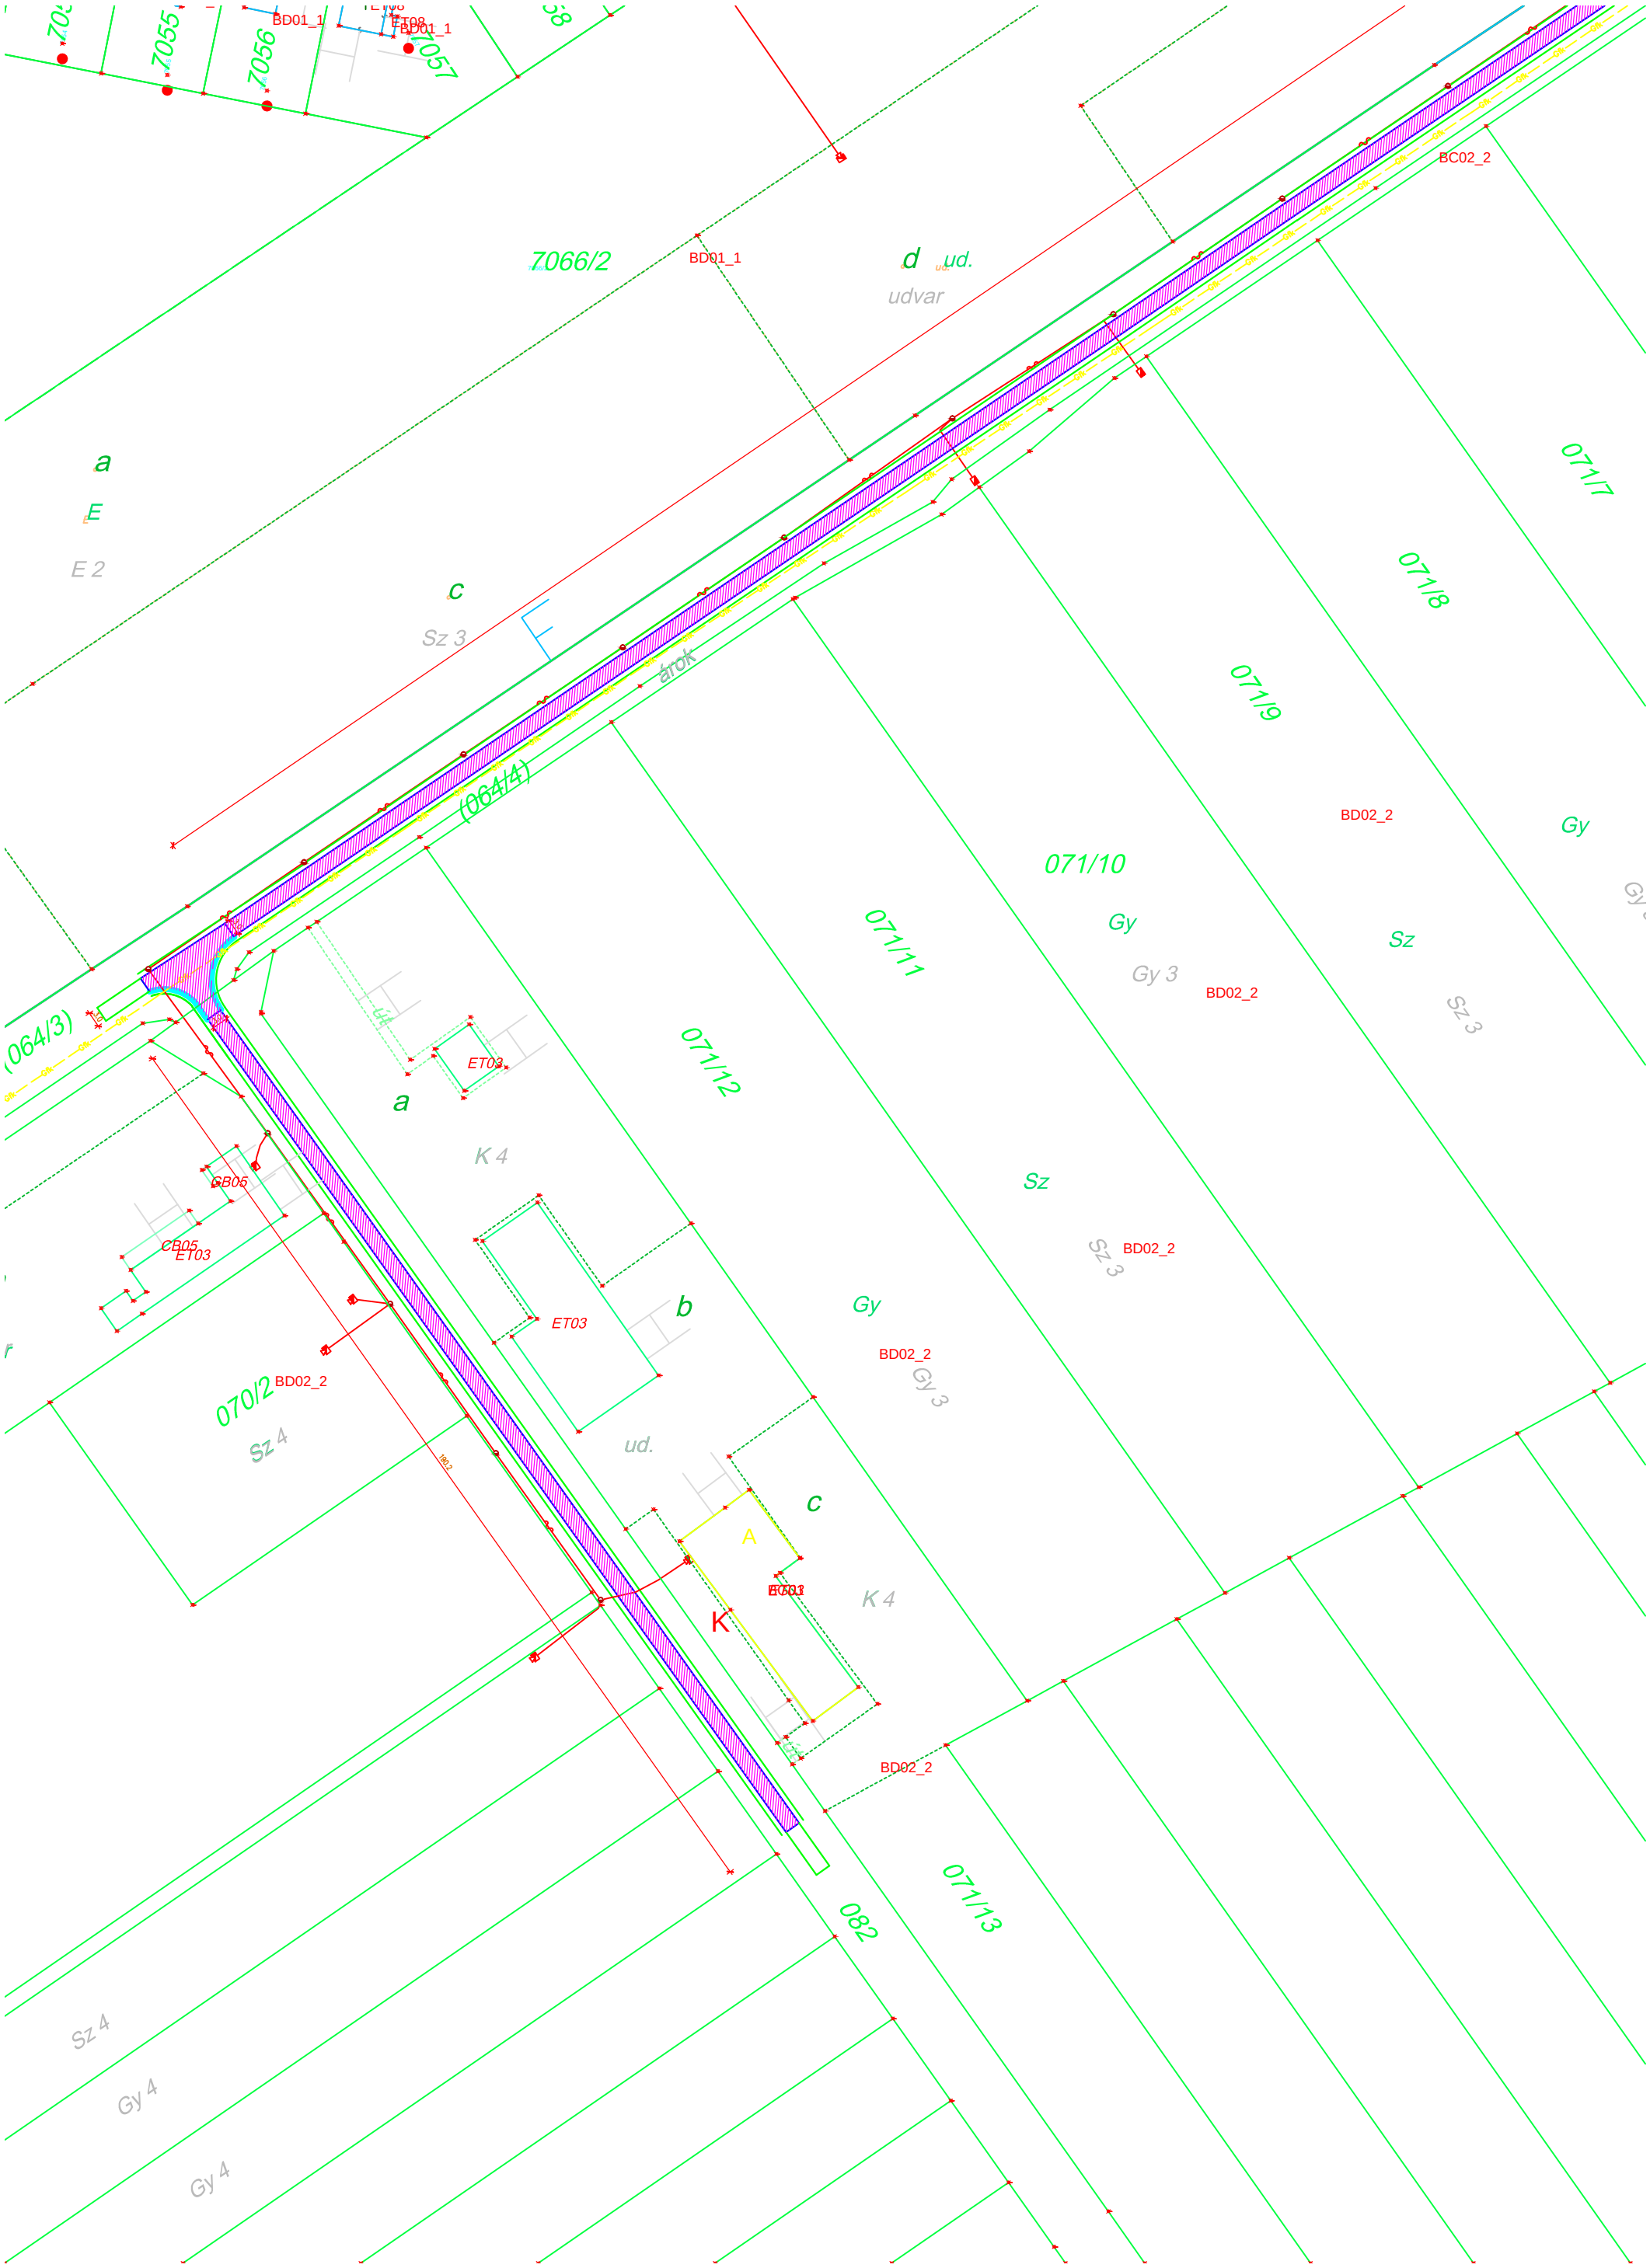

7055
7056
7057
BD01_1
ET08
7066/2
d
ud.
udvar
BC02_2
a
E
E 2
c
Sz 3
árok
(064/4)
071/7
071/8
071/9
071/10
071/11
071/12
071/13
BD02_2
Gy
Gy 3
Sz
Sz 3
(064/3)
ET03
K 4
CB05
b
070/2
Sz 4
ud.
A
K
082
Gy 4