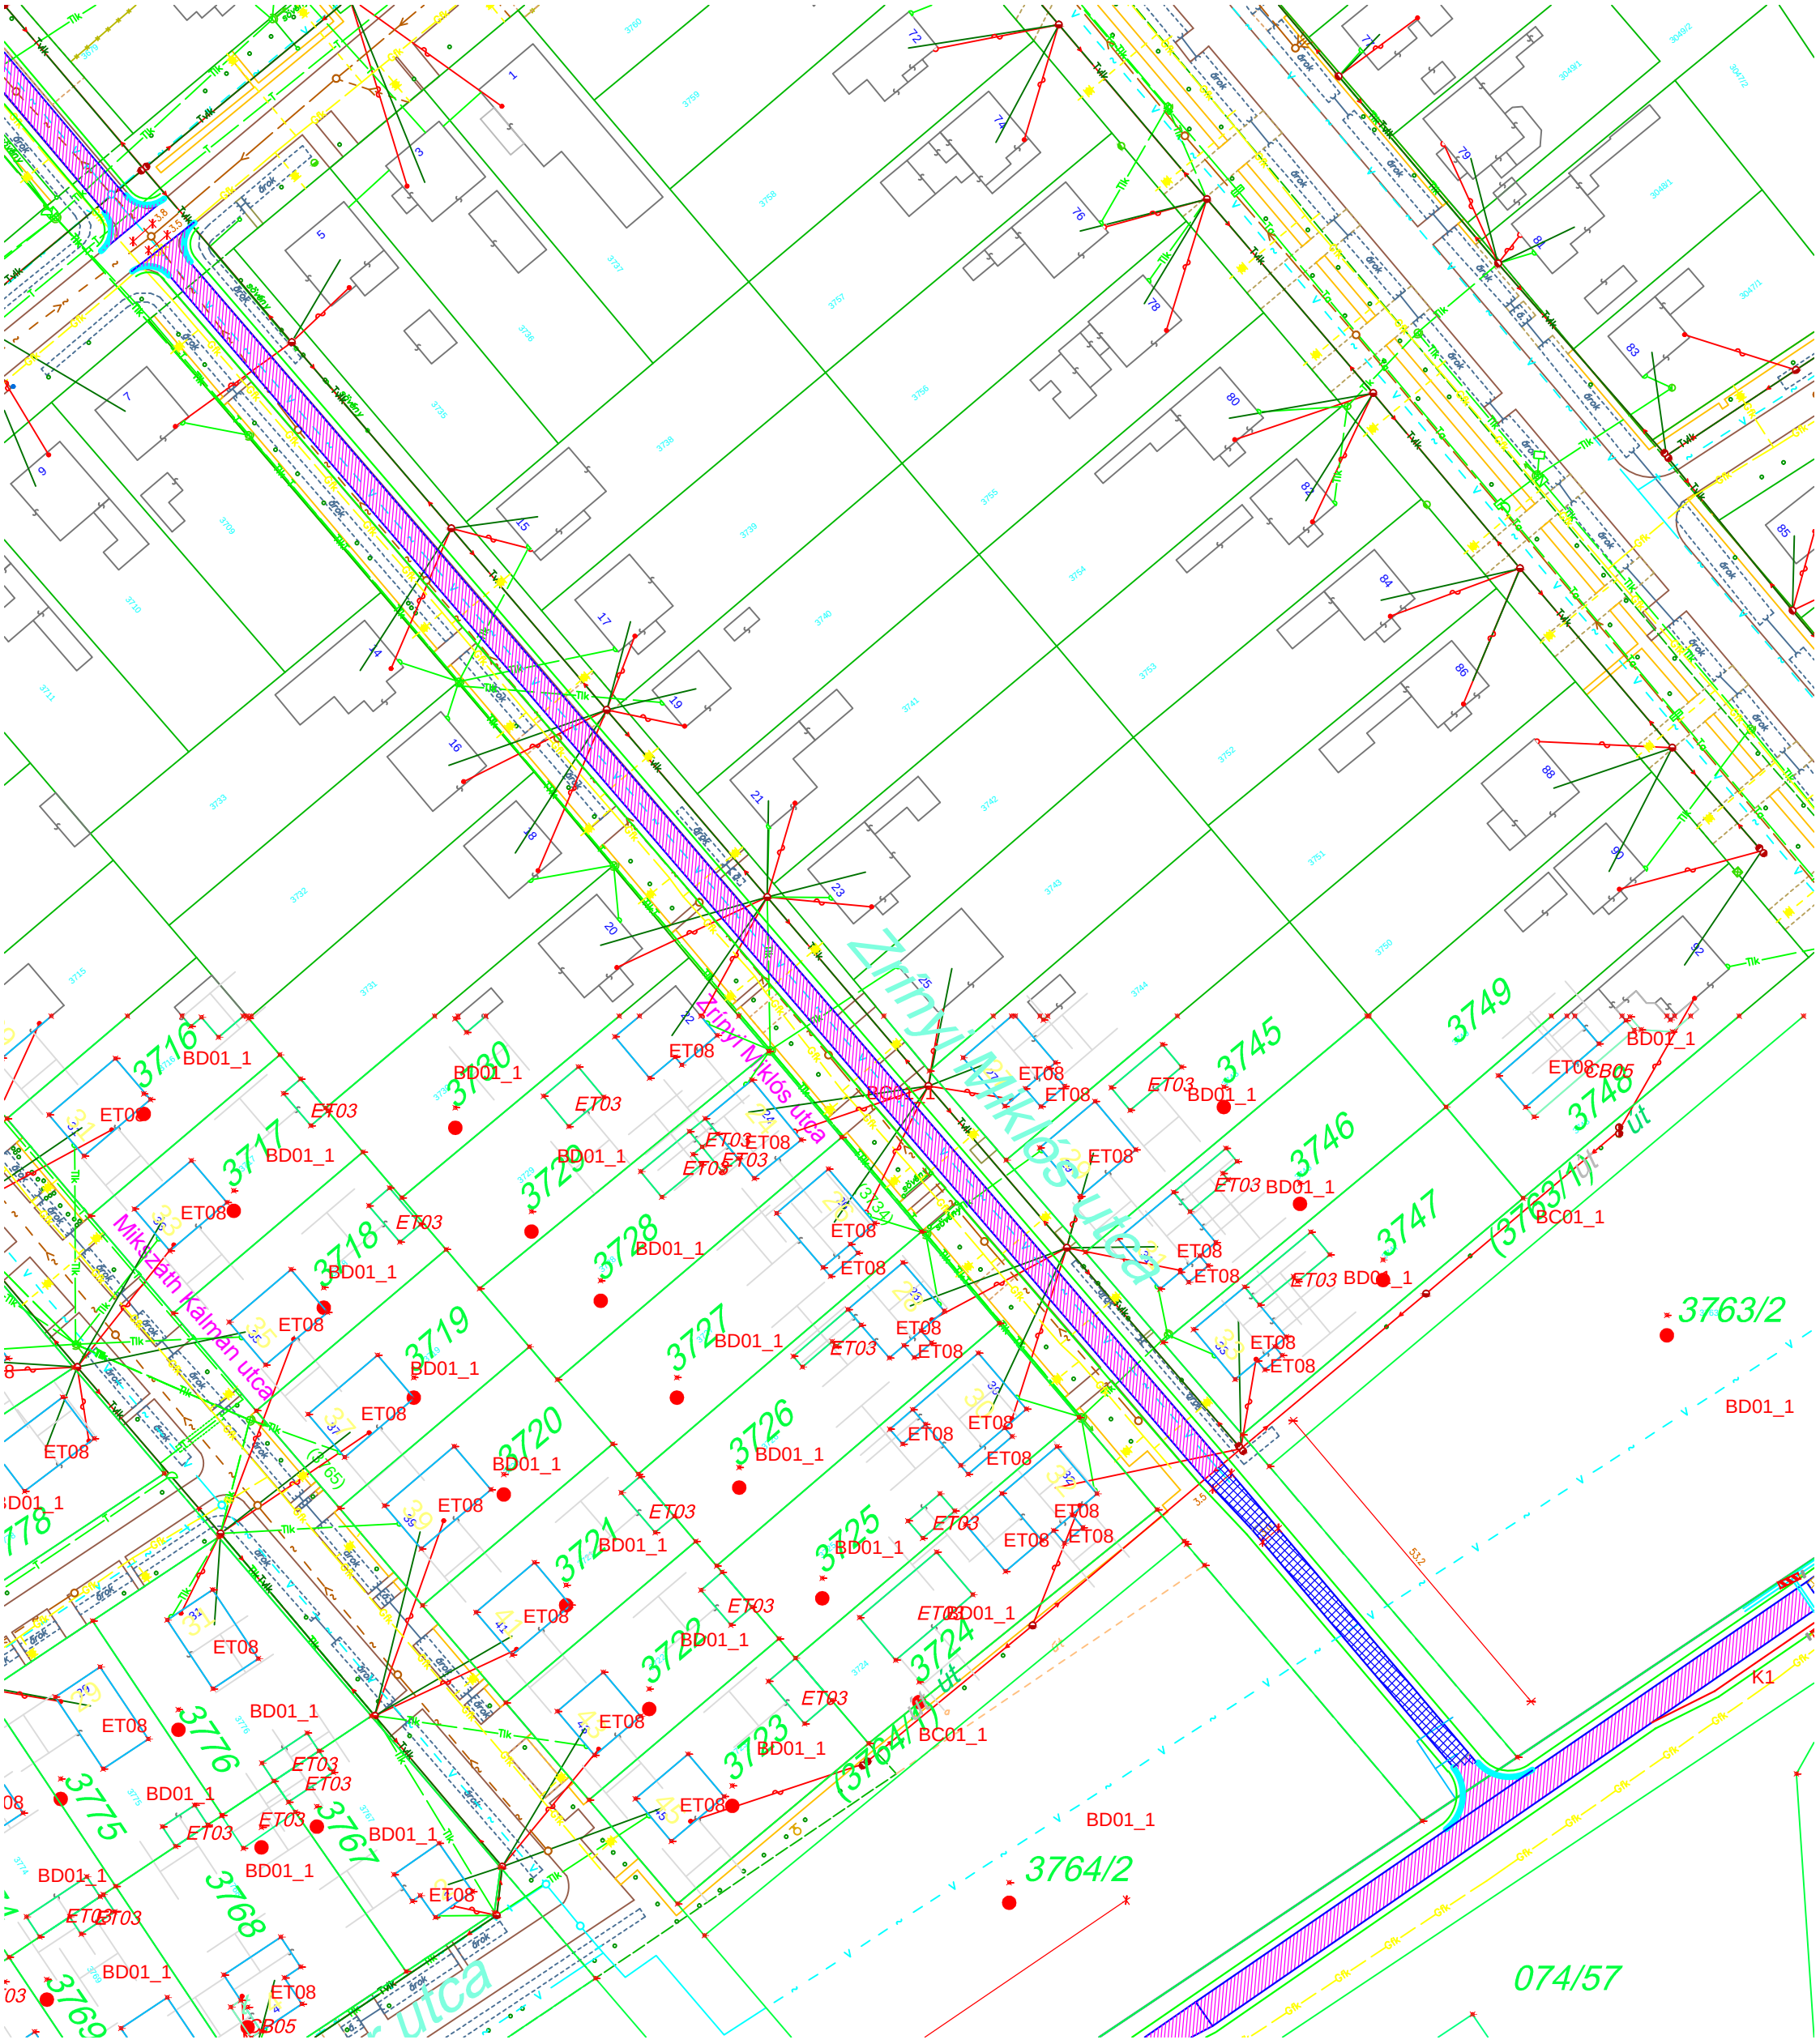
Zrínyi Miklós utca
Mikszáth Kálmán utca
3716
3717
3718
3719
3720
3721
3722
3723
3724
3725
3726
3727
3728
3729
3730
3745
3746
3747
3748
3749
3763/2
3764/2
074/57
BD01_1
ET03
ET08
BC01_1
CB05