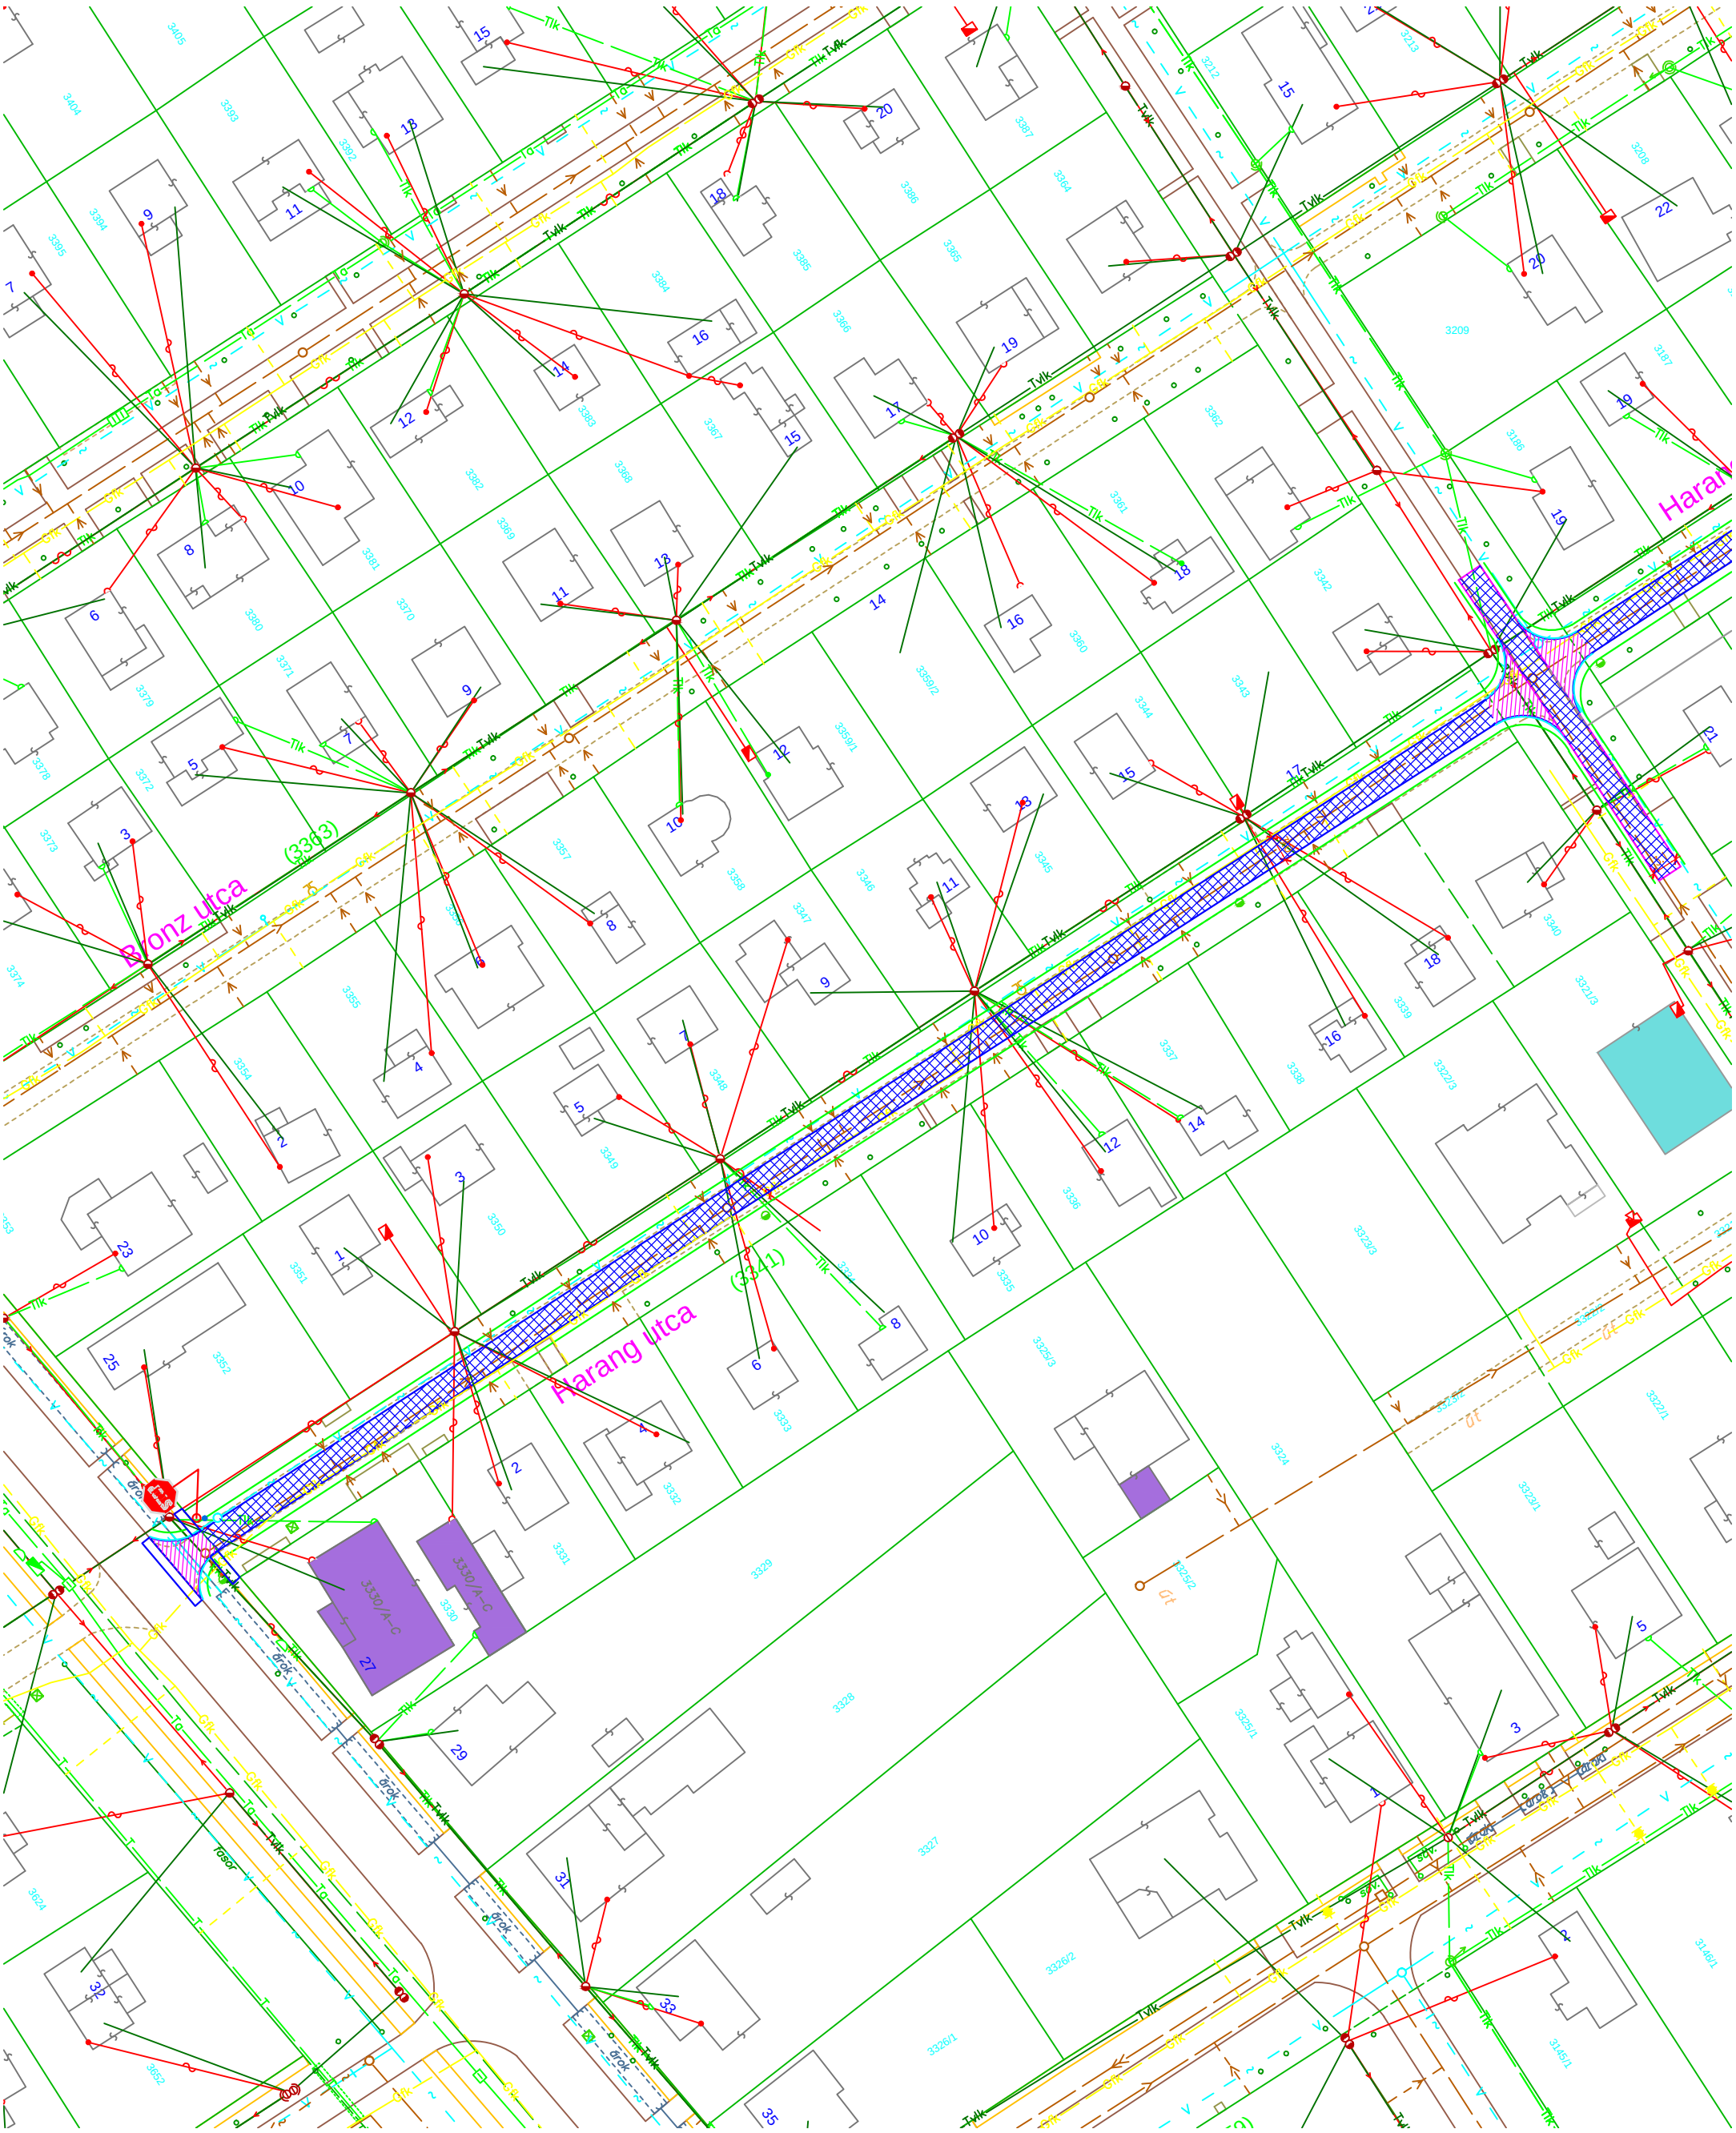
Bronz utca
Harang utca
(3363)
(3341)
3330/A–C
27
Tlk
Tvlk
Gfk
Ot
Tdsor
árok