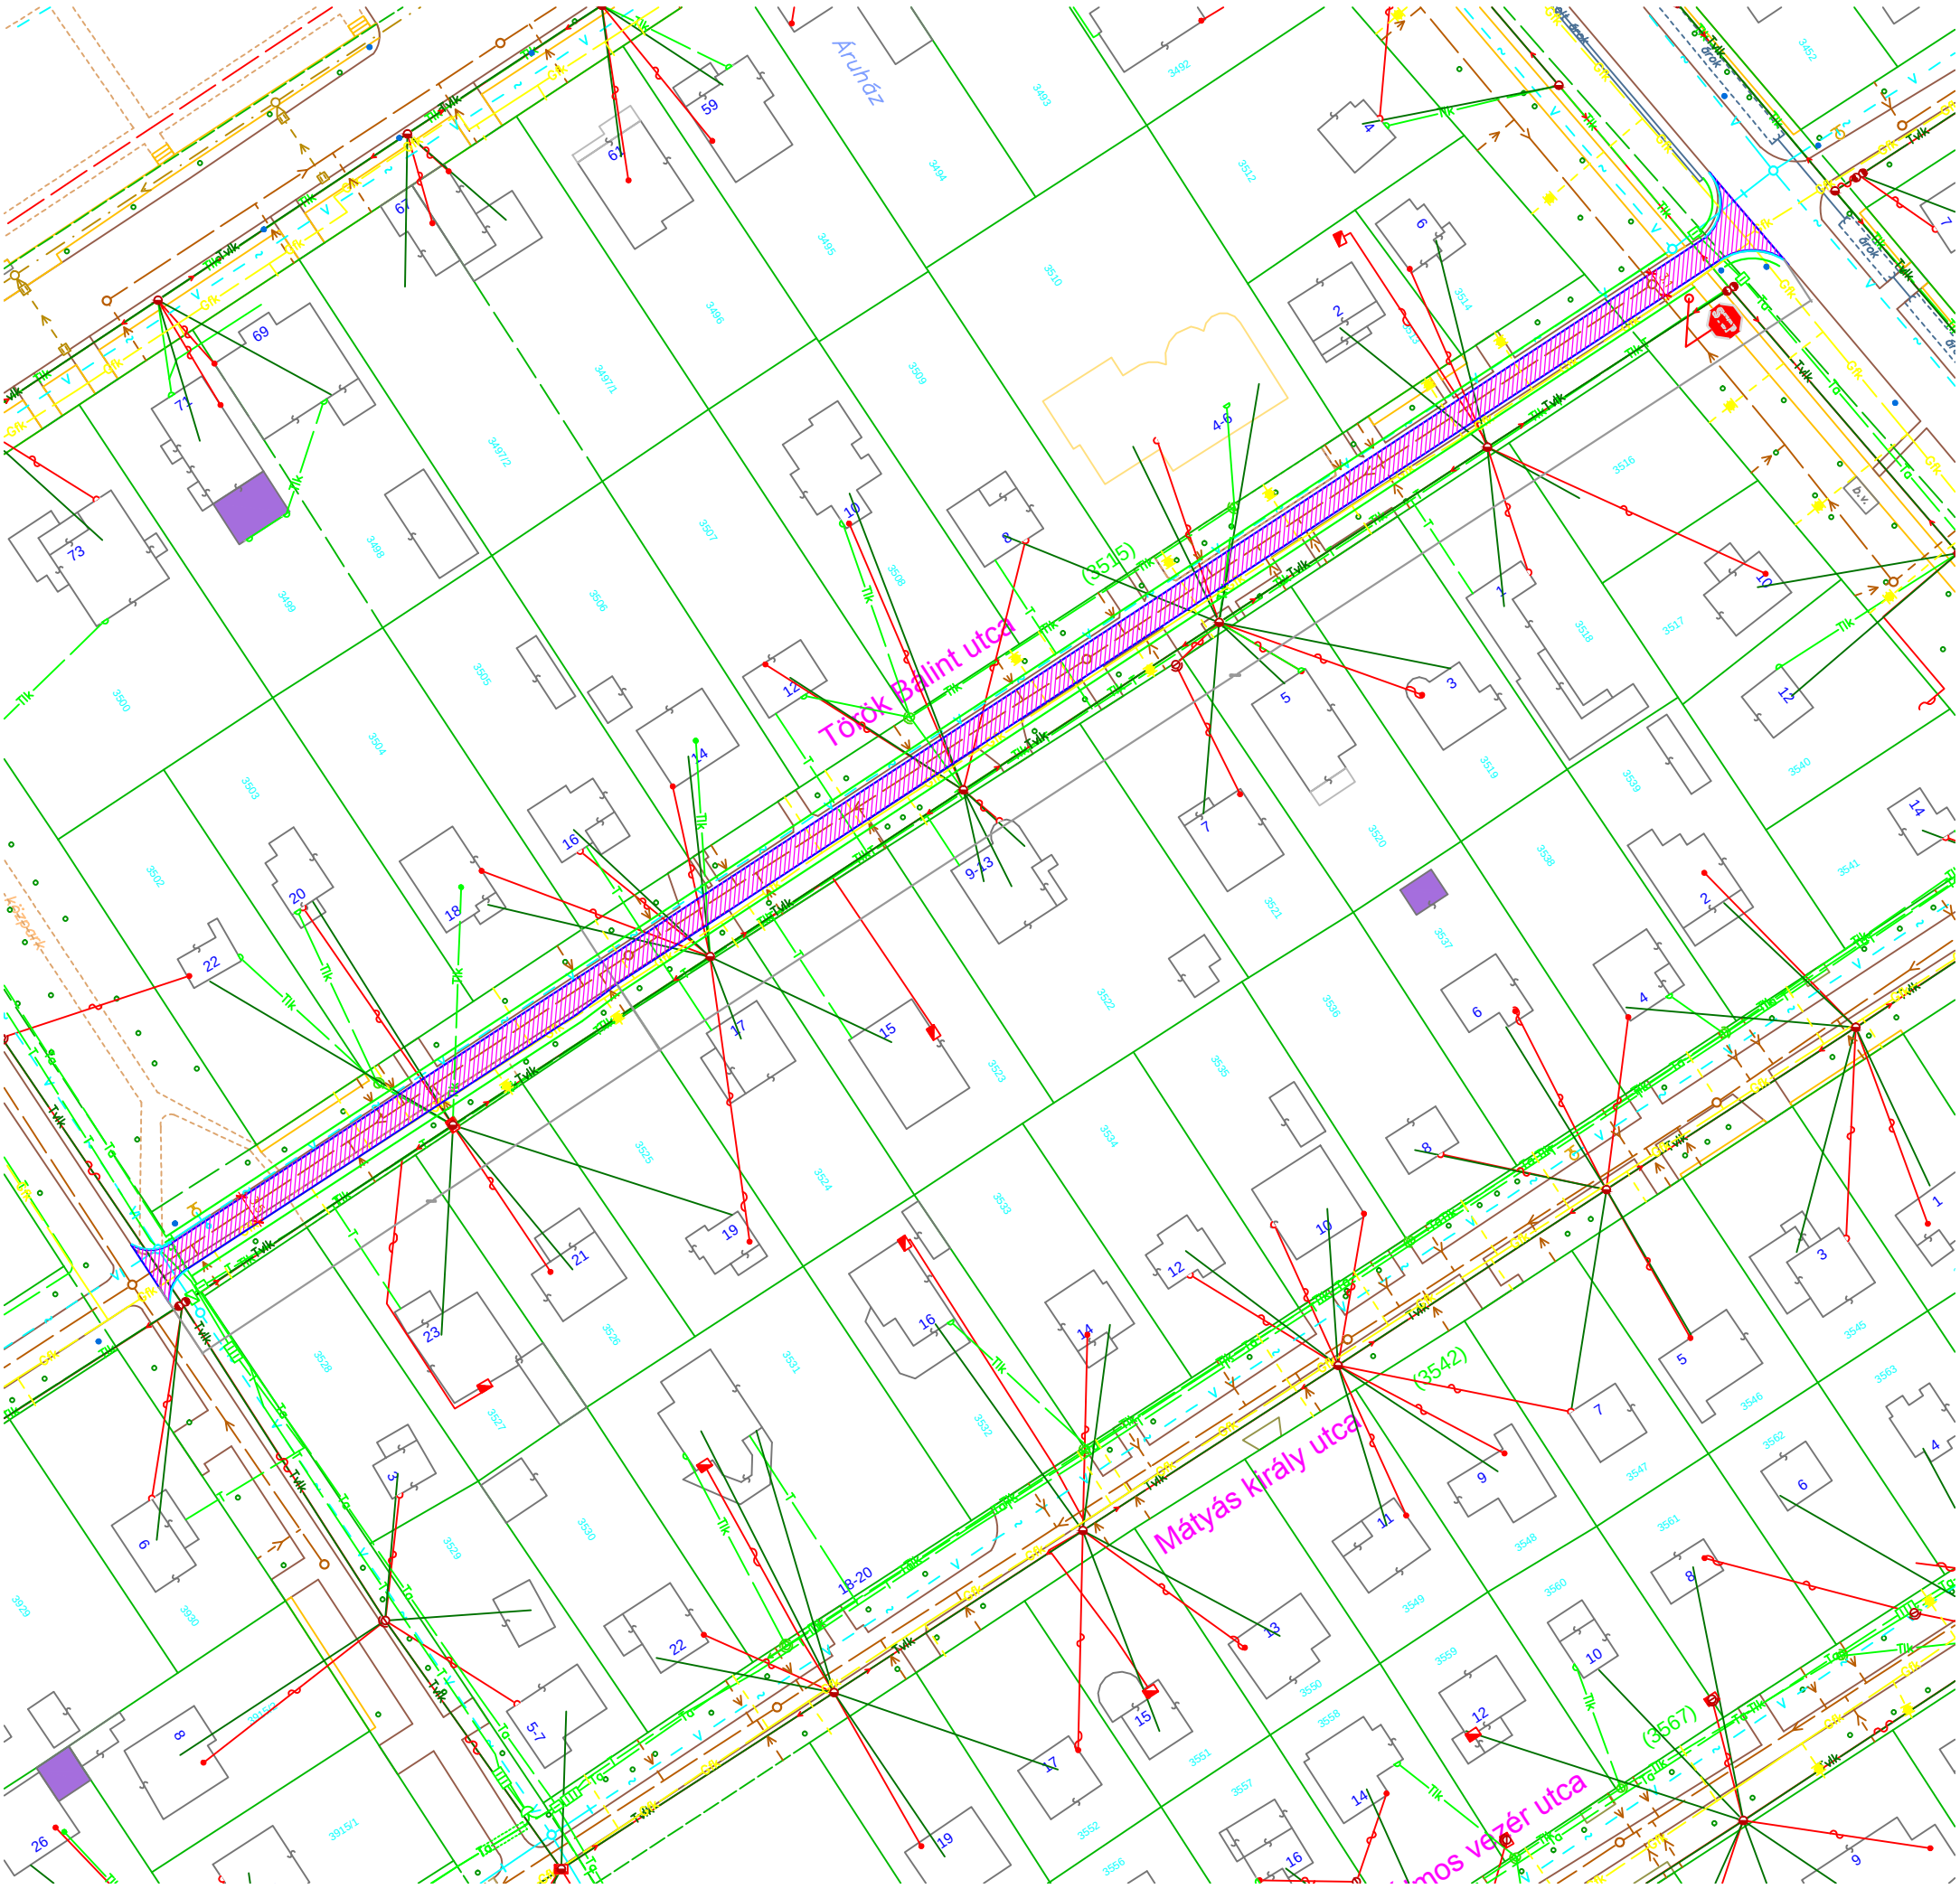
Áruház
Török Bálint utca
(3515)
Mátyás király utca
(3542)
(3567)