Tervezett közmű jele	V-1-2
Tervezett közmű helye	Gárdony-alközpont (3655/2 hrsz)

Hossz-szelvény

M_v=1: 100

M_h=1: 500

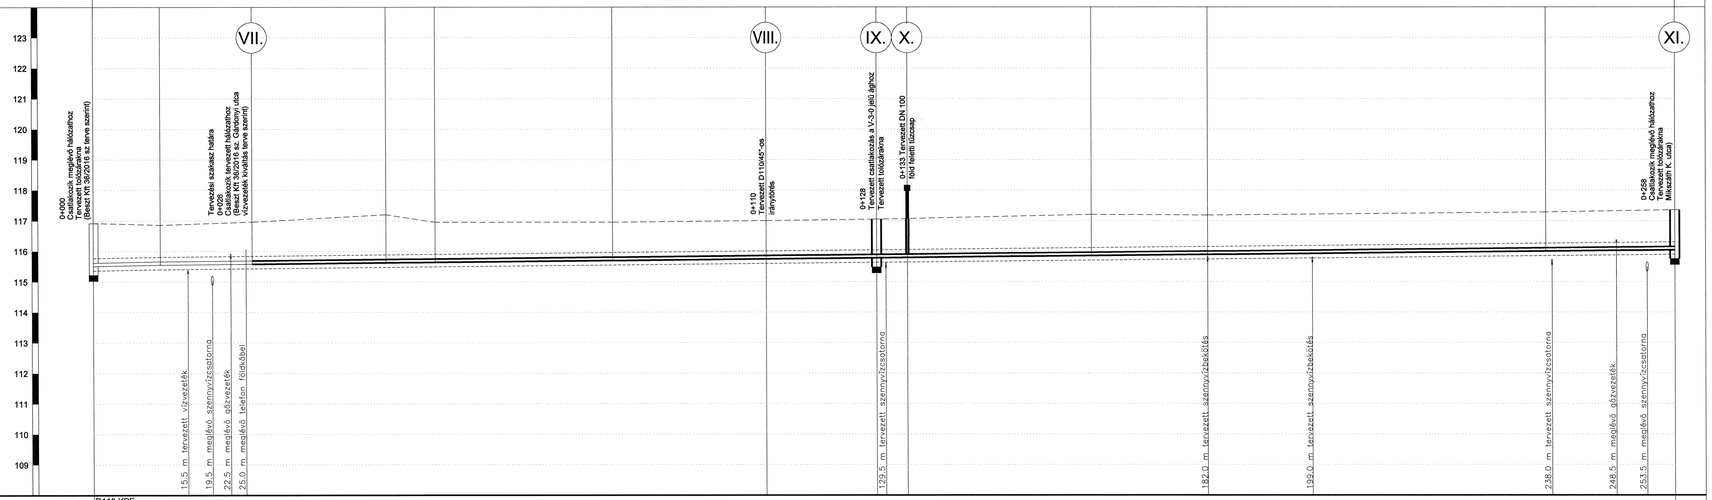

Alapsík BALTI 108.0 m

| | | |