




I. csp.
Tervezett vízvezeték
csatlakozása Gárdonyi utcái vízvezeték kiváltás tervéhez
0+023

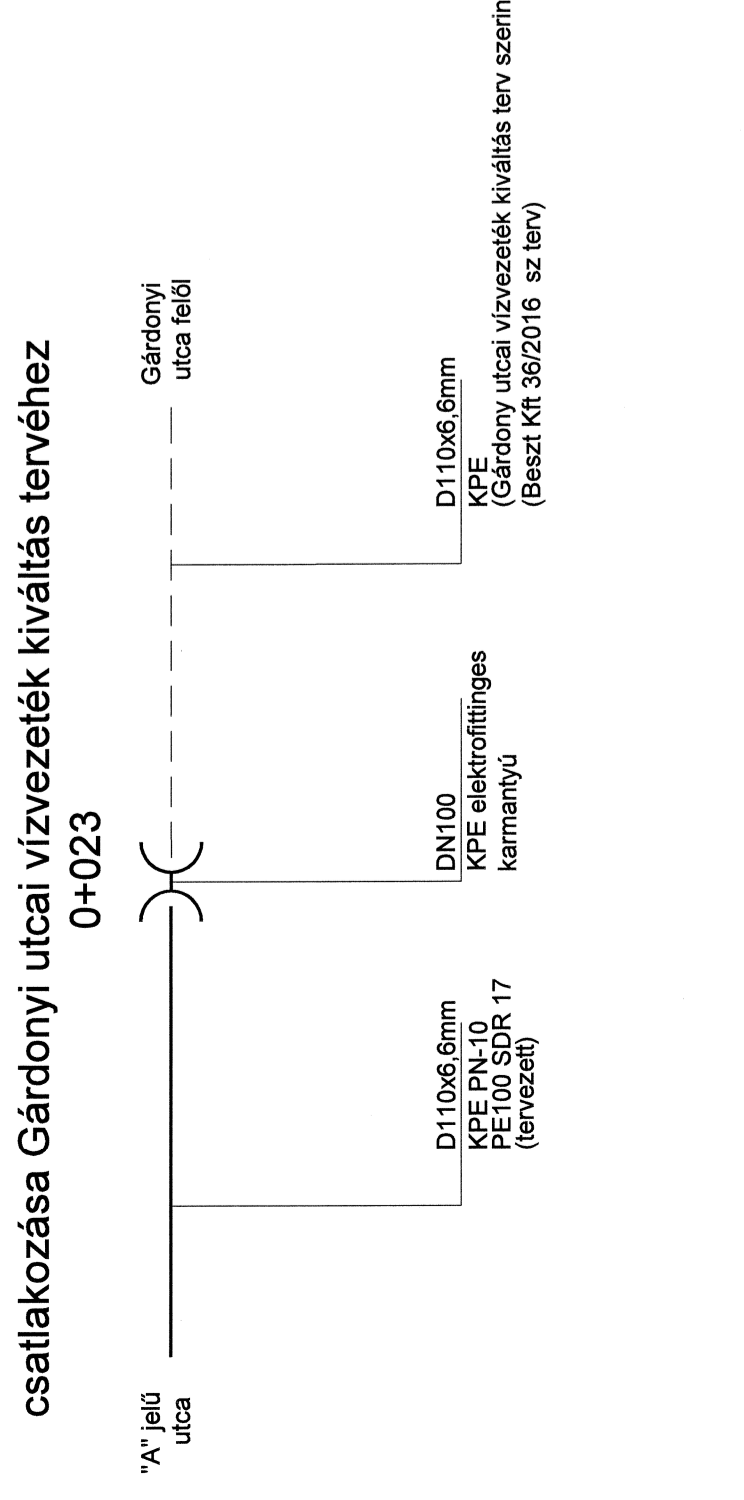


VII. csp.
Tervezett vízvezeték
csatlakozása Gárdonyi utcai vízvezeték kiváltás tervéhez
0+000

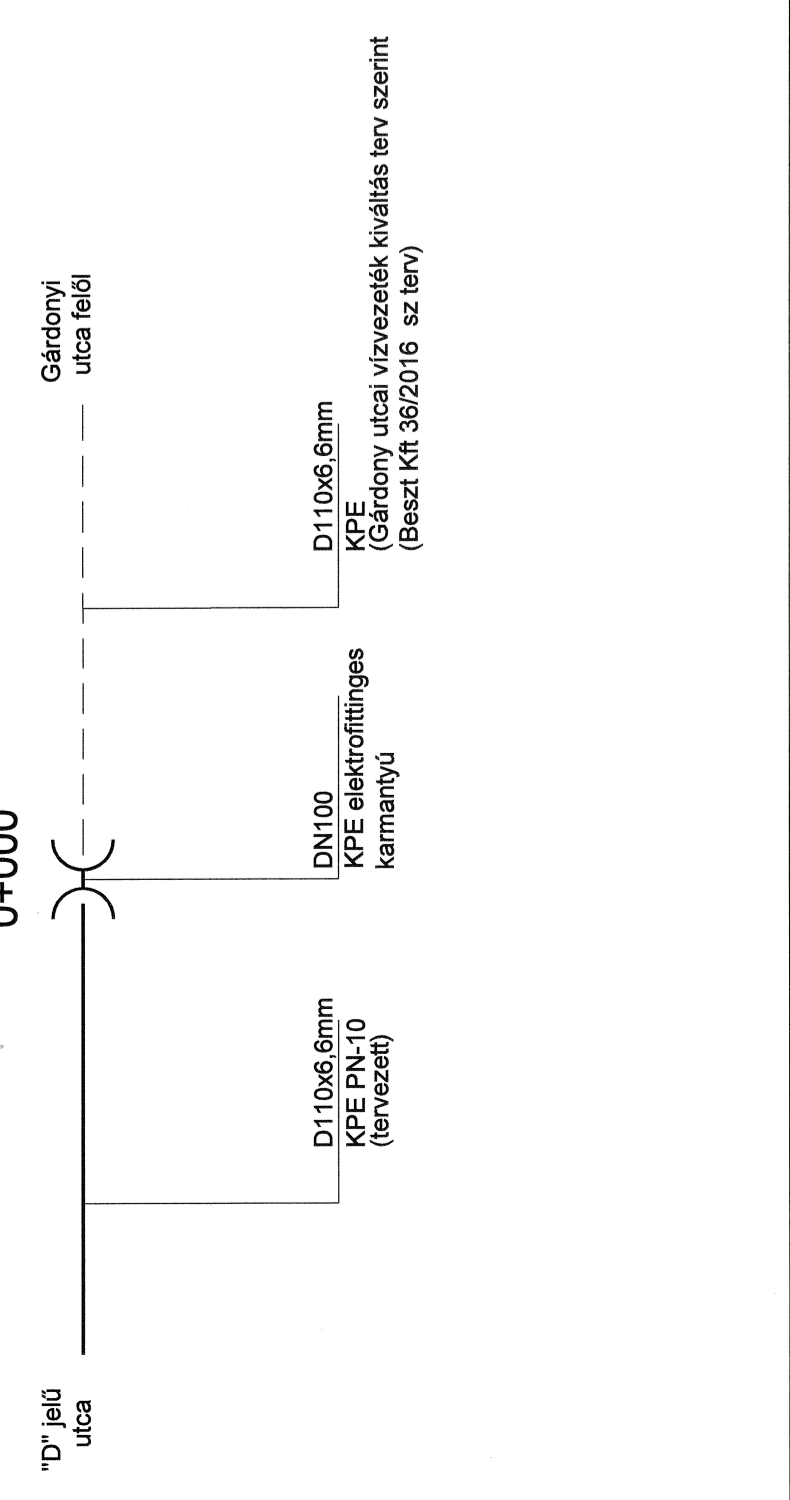


IV. csp.
Tervezett tolozarakna
tervezett szerelvényekkel

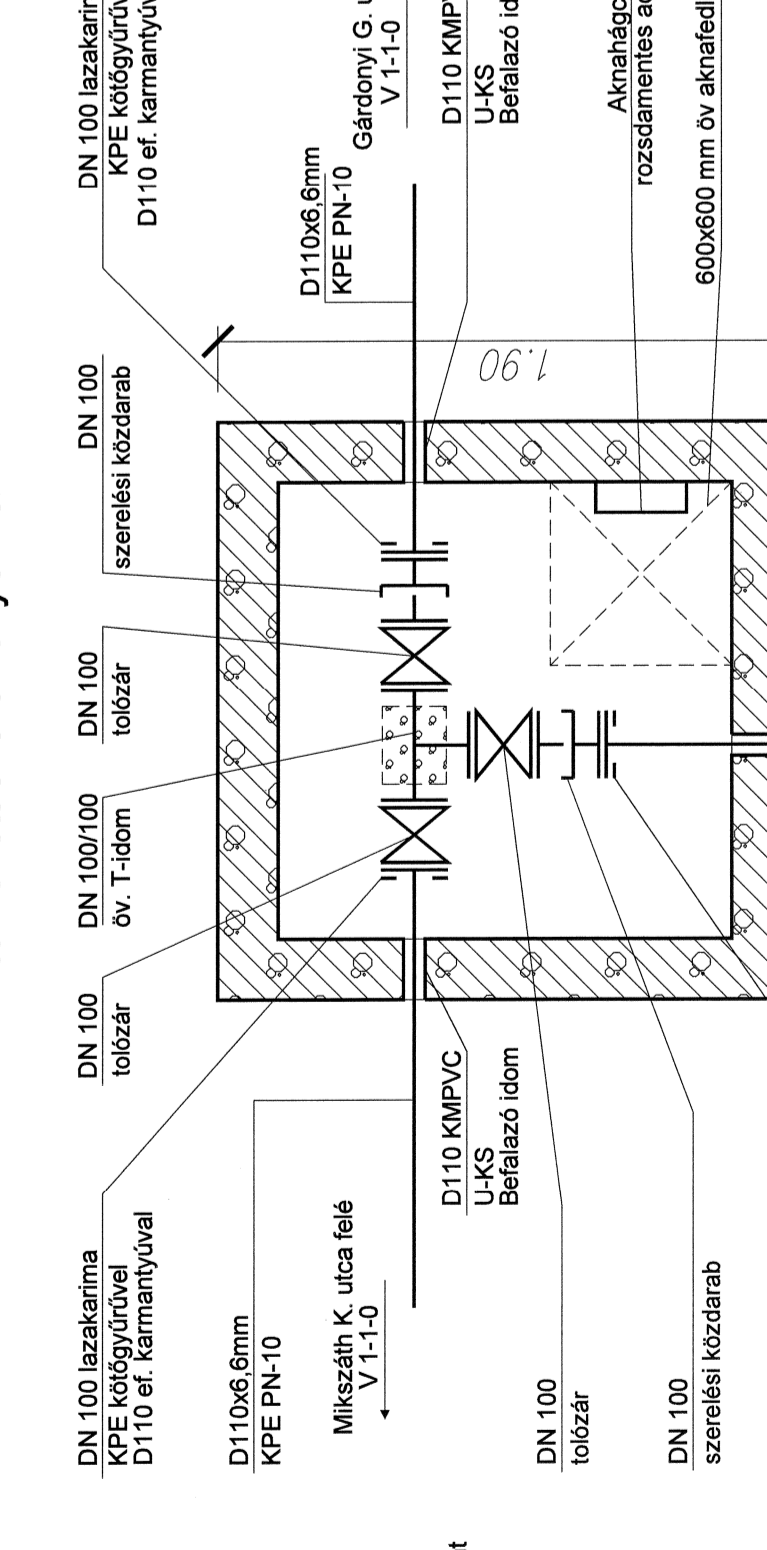


IX. csp.
Tervezett tolozarakna
tervezett szerelvényekkel

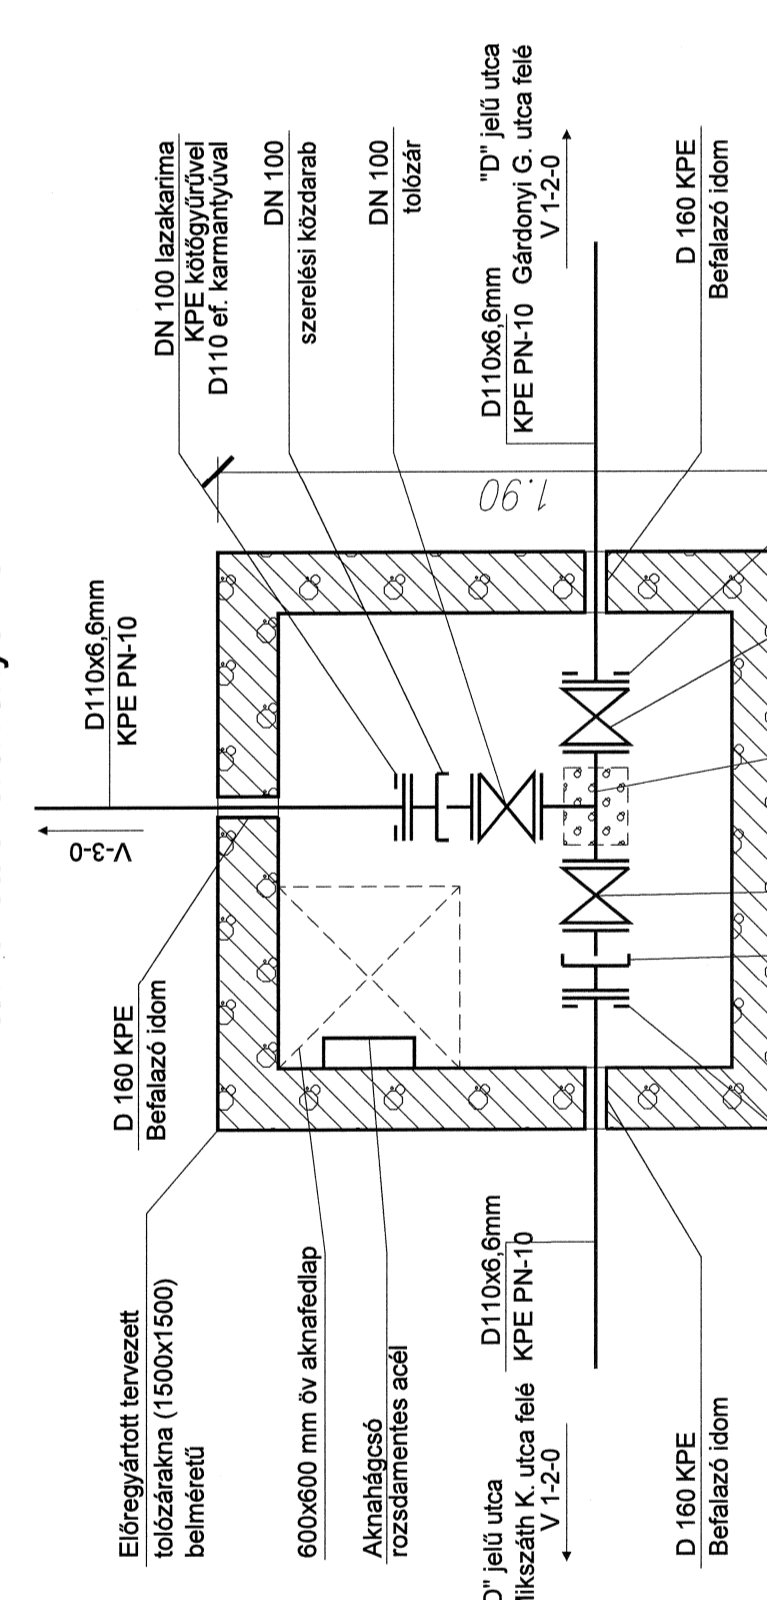


VI. XI. csp.
Tervezett tolozarakna
tervezett szerelvényekkel

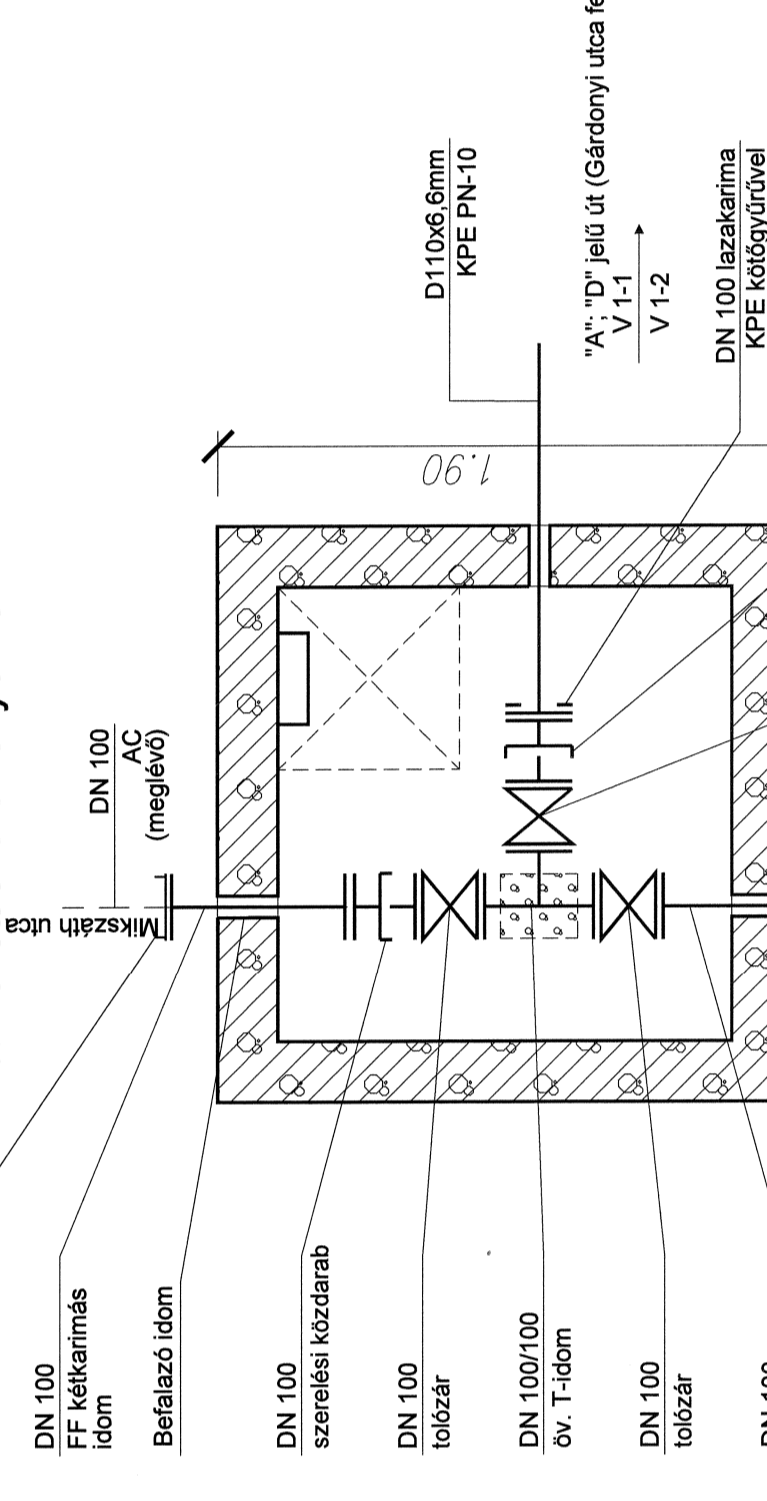


II. III. csp.
D110/45°-os
iránytörés

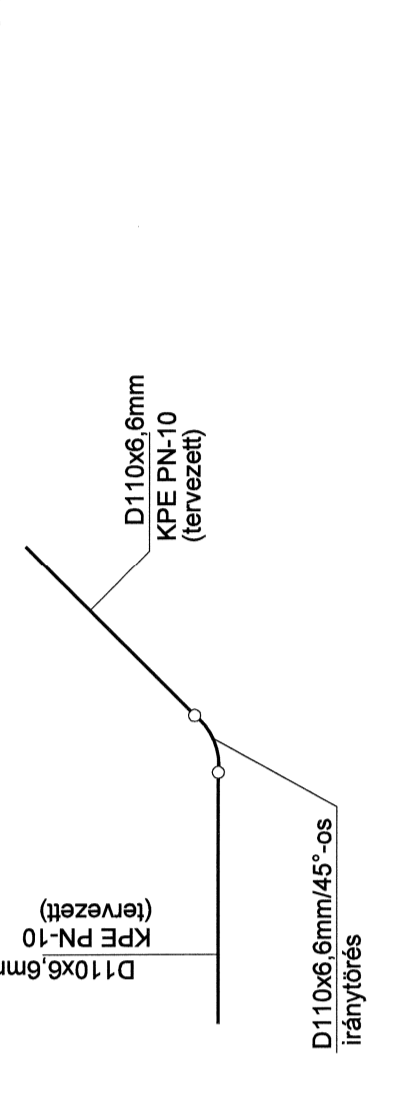

VIII. XII. csp.
D110/30°-os
iránytörés

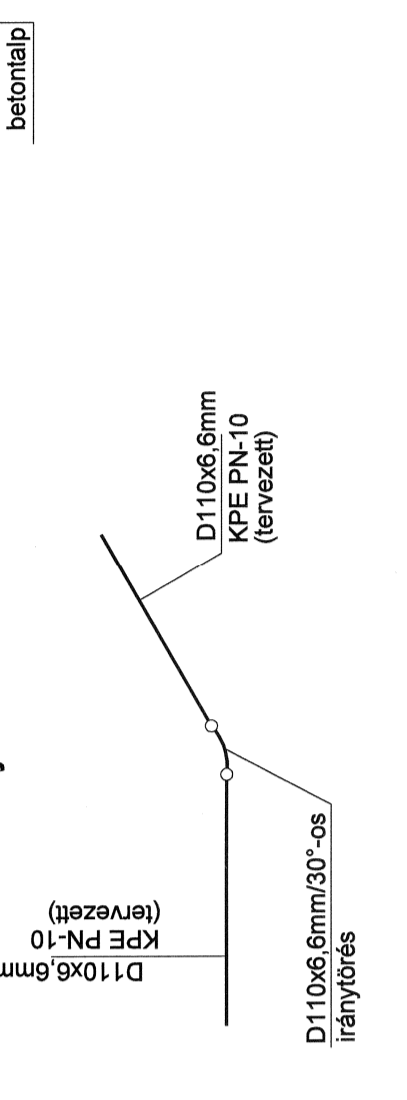

V. X. csp.
Tervezett DN 100
föld feletti tűzcsap

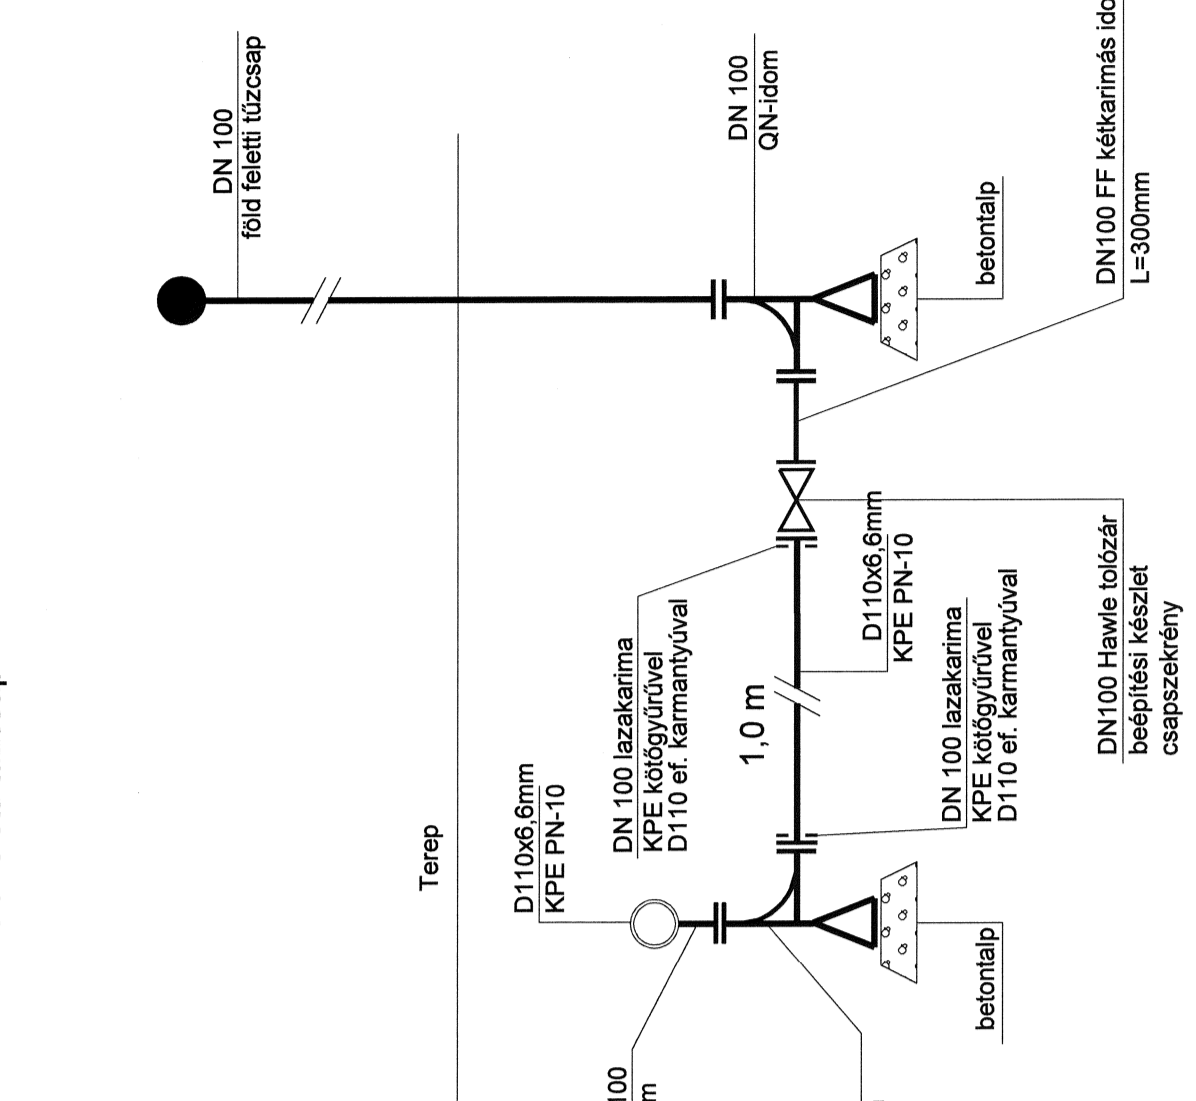

Jelmagyarozat:
Tervezett vízvezetékek, szerelvényekkel
Meglévő vízvezetékek
Befalazó idom a meglévő és a
tervezett vezetékek méretéhez
illeszkedve



A magassági adatok a BALTI aloszintre vonatkoznak.

TERVEZŐ: BESZT Kft.	TERVEZŐ:	BESZT BERUHÁZÓ-SZOLGÁLTATÓ-TERVEZŐ KFT.	Torzószám:	20/2017
Tervező neve:	Gárdonyi város önkormányzata	Tel./Fax:	88-578-910, 878-911.	88-578-920
Tervező címe:	Gárdonyi-alközpont közmű és közlekedési létesítmények terve	Módszerek:	0	
