GÁRDONY TELEPÜLÉSRENDEZÉSI TERVE - SZABÁLYOZÁSI TERVLAPOK A BELTERÜLETRE M=1:2000

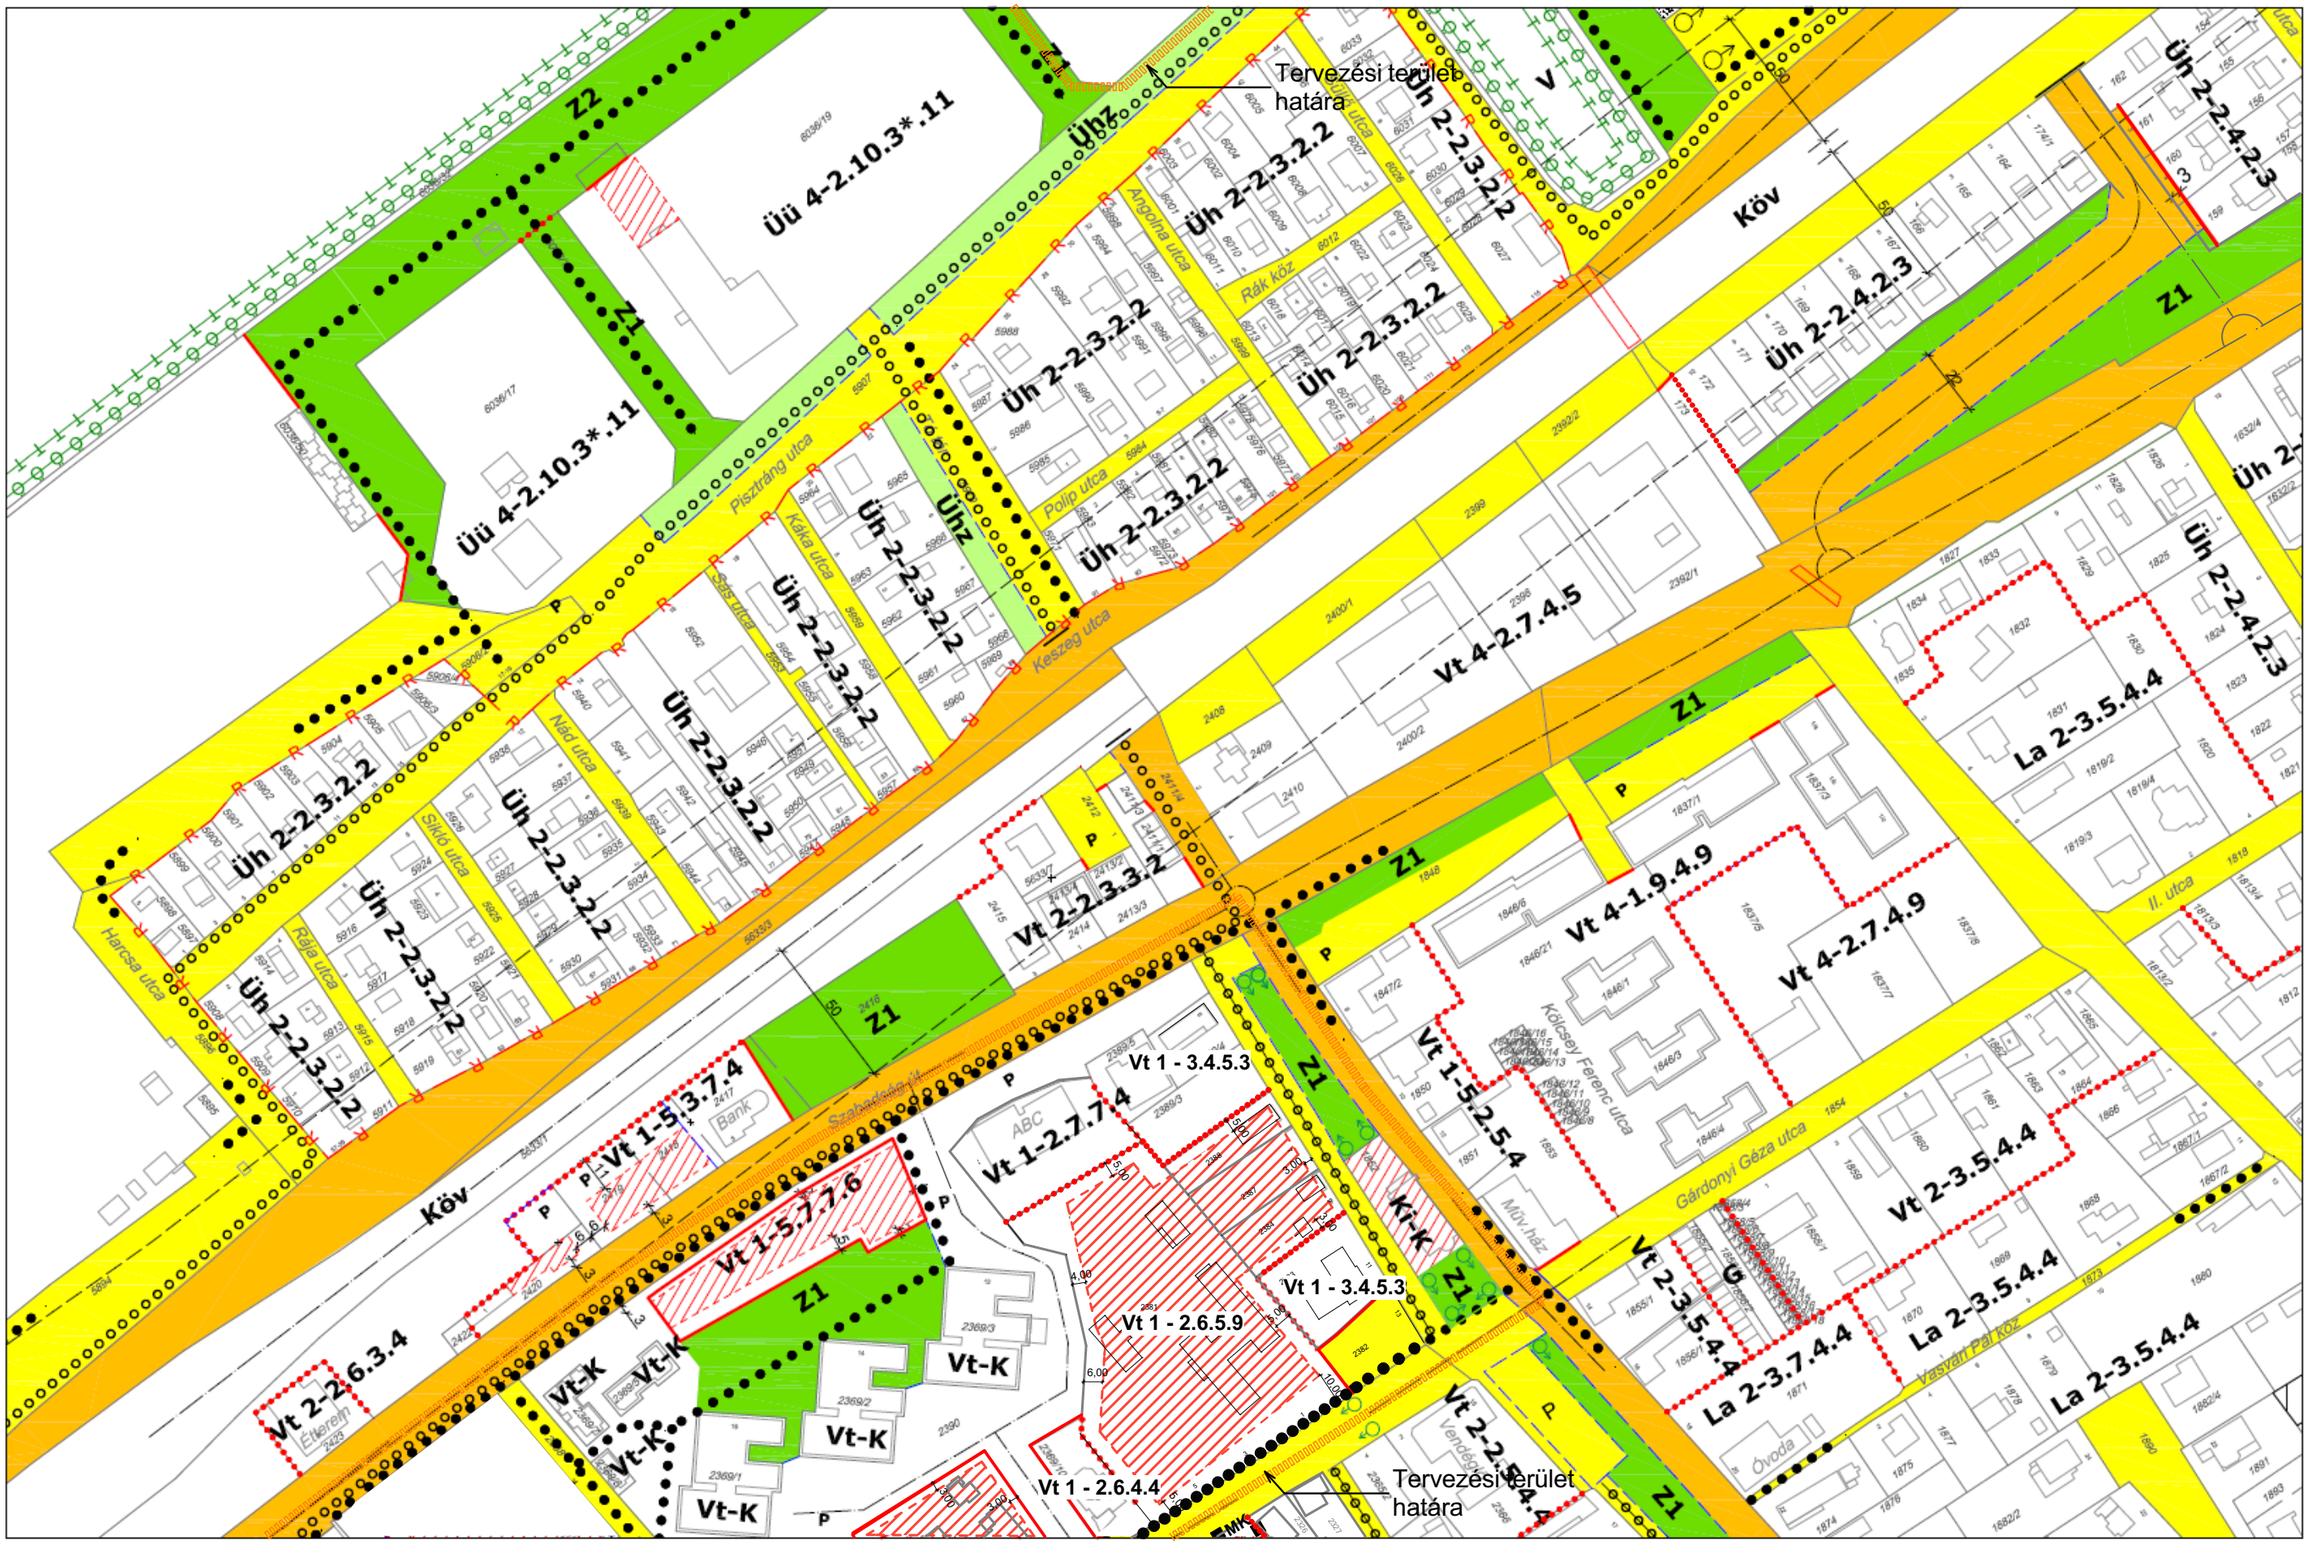

5.1/1
4.2/4 5.1/3/M3 5.1/4
5.3/1